


Comune di Castel Giorgio Foglio 2

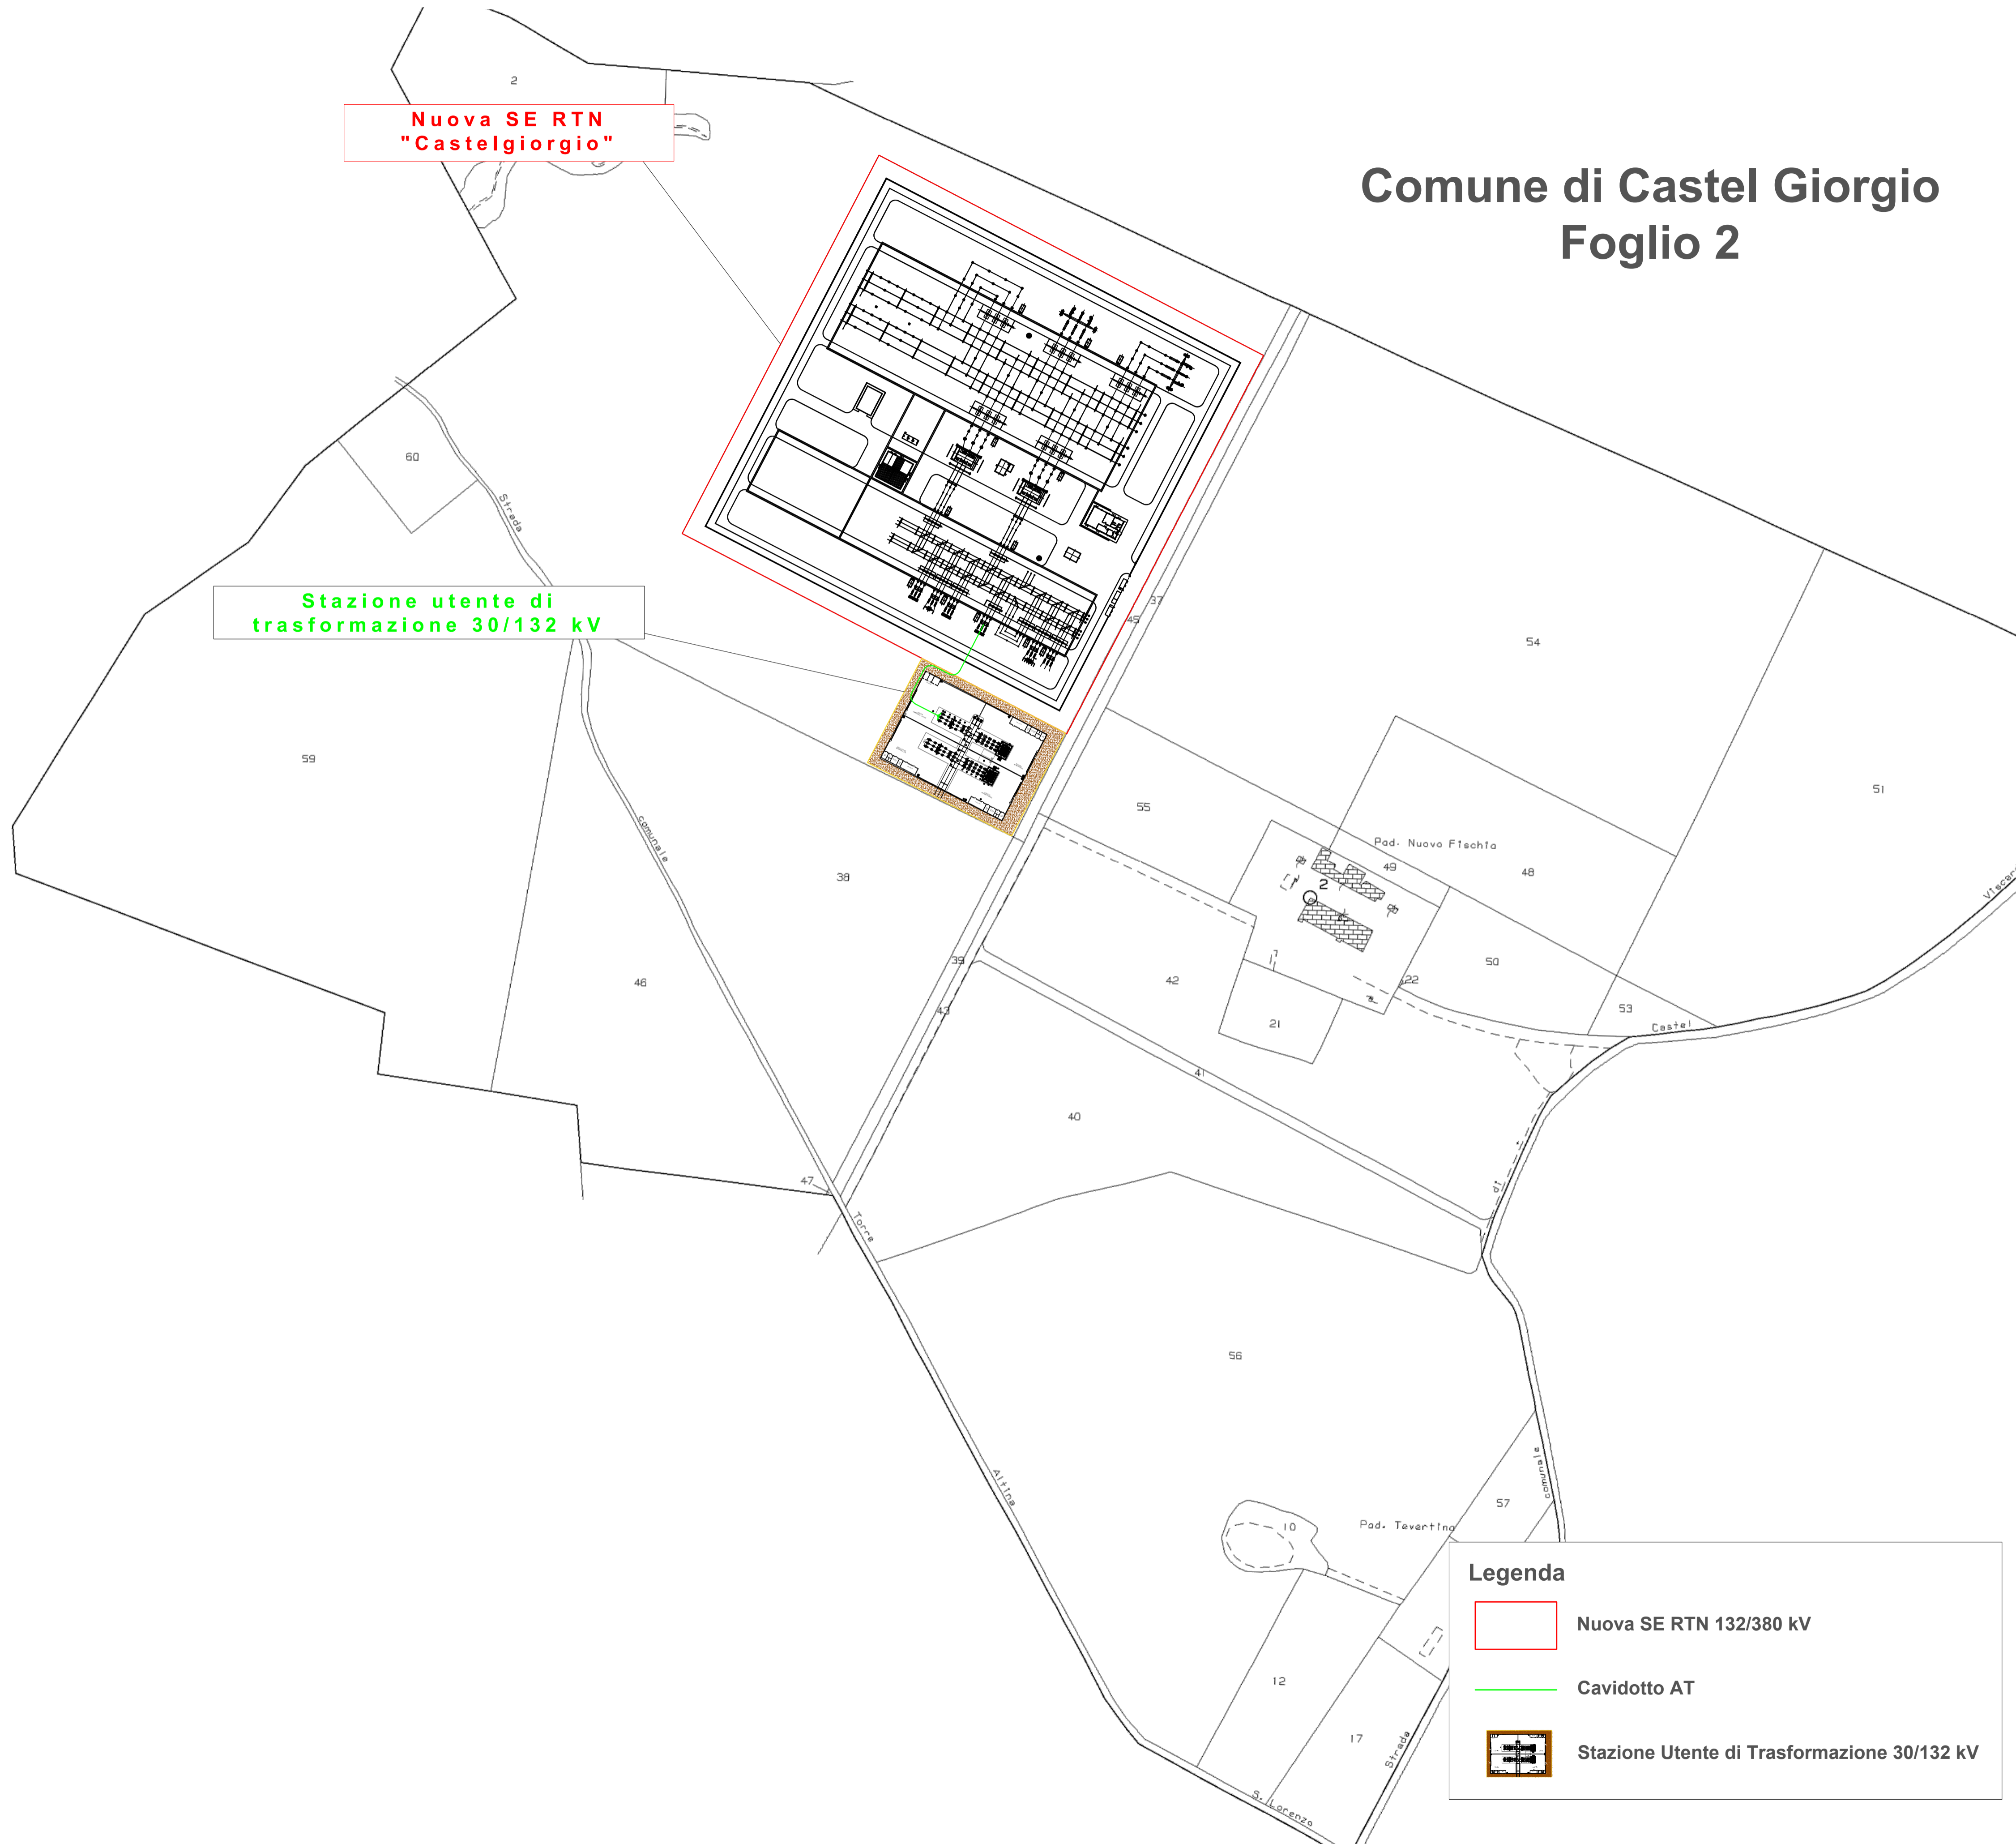

**Nuova SE RTN
"Castelgiorgio"**

**Stazione utente di
trasformazione 30/132 kV**

Legenda

-  Nuova SE RTN 132/380 kV
-  Cavidotto AT
-  Stazione Utente di Trasformazione 30/132 kV



Committente: **RWE**
RWE RENEWABLES ITALIA S.R.L.
via Andrea Doria, 41/G - 00192 Roma
P.IVA/C.F. 06400370968
PEC: rwerenewablesitalia srl@legalmail.it

Titolo del Progetto: **IMPIANTO AGRIVOLTAICO "DEIMOS"**
DELLA POTENZA DI PICCO PARI A 47.017,1 kWp UBICATO NEI COMUNI DI
ORVIETO (TR) E BAGNOREGIO (VT) E DELLE OPERE CONNESSE NEL COMUNE
DI CASTEL GIORGIO (TR)

Documento: **PROGETTO TECNICO DELLE OPERE** N° Documento: RWE-BGR-PTO-05

ID PROGETTO: **RWE-BGR** DISCIPLINA: **PTO** TIPOLOGIA: **D** FORMATO: **A1**

Elaborato: **Planimetria SEU su mappa catastale**

FOGLIO: **1 di 1** SCALA: **-** Nome file: **RWE-BGR-PTO-05.pdf**

Progettazione:

SR International S.r.l.
C.so Vittorio Emanuele II, 282-284 - 00186 Roma
Tel. 06 8079555 - Fax 06 80693106
C.F. e P.IVA 13457211004

Progettista:
dott. ing. Andrea Bartolazzi


Rev.	Data	Revisione	Descrizione Revisione	Redatto	Controllato	Approvato
00	01/10/2023	Prima emissione		SR International	RWE	RWE