



Comitente: **RWE**
 RWE RENEWABLES ITALIA S.R.L.
 via Andrea Doria, 411G - 00192 Roma
 P.IVA/C.F. 05400370969
 PEC: rwenewablesitaliasrl@legalmail.it

TITOLO DEL PROGETTO: **IMPIANTO AGRIVOLTAICO "DEIMOS"**
 DELLA POTENZA DI PICCO PARI A 43.243,46 kWp UBICATO NEI COMUNI DI ORVIETO (TR) E BAGNOREGIO (VT) E DELLE OPERE CONNESSE NEL COMUNE DI CASTEL GIORGIO (TR)

Documento: **STUDIO DI IMPATTO AMBIENTALE** N° Documento: RWE-BGR-LO-10b

ID PROGETTO: RWE-BGR DISCIPLINA: SIA TIPOLOGIA: D FORMATO: -

Elaborato: **Carta della visibilità**

FOGLIO: 1 di 1 SCALA: - Nome file: RWE-BGR-LO-10b.pdf


Progettazione:

STUDIO RINNOVABILI
 SR International S.r.l.
 C.so Vittorio Emanuele II, 282-284 - 00186 Roma
 Tel. 06 8079555 - Fax 06 80693106
 C.F. e P.IVA 13457211004

ALMA CIVITA
 ARCHITETTURA E INGENNERIA SERVICE
 Dott. Ing. Andrea Bartolazzi

Rev.	Data Revisione	Descrizione Revisione	Redatto	Controllato	Approvato
00	15/09/2023	Prima emissione	SR International	RWE	RWE

Carta della visibilità - scala 1:25000

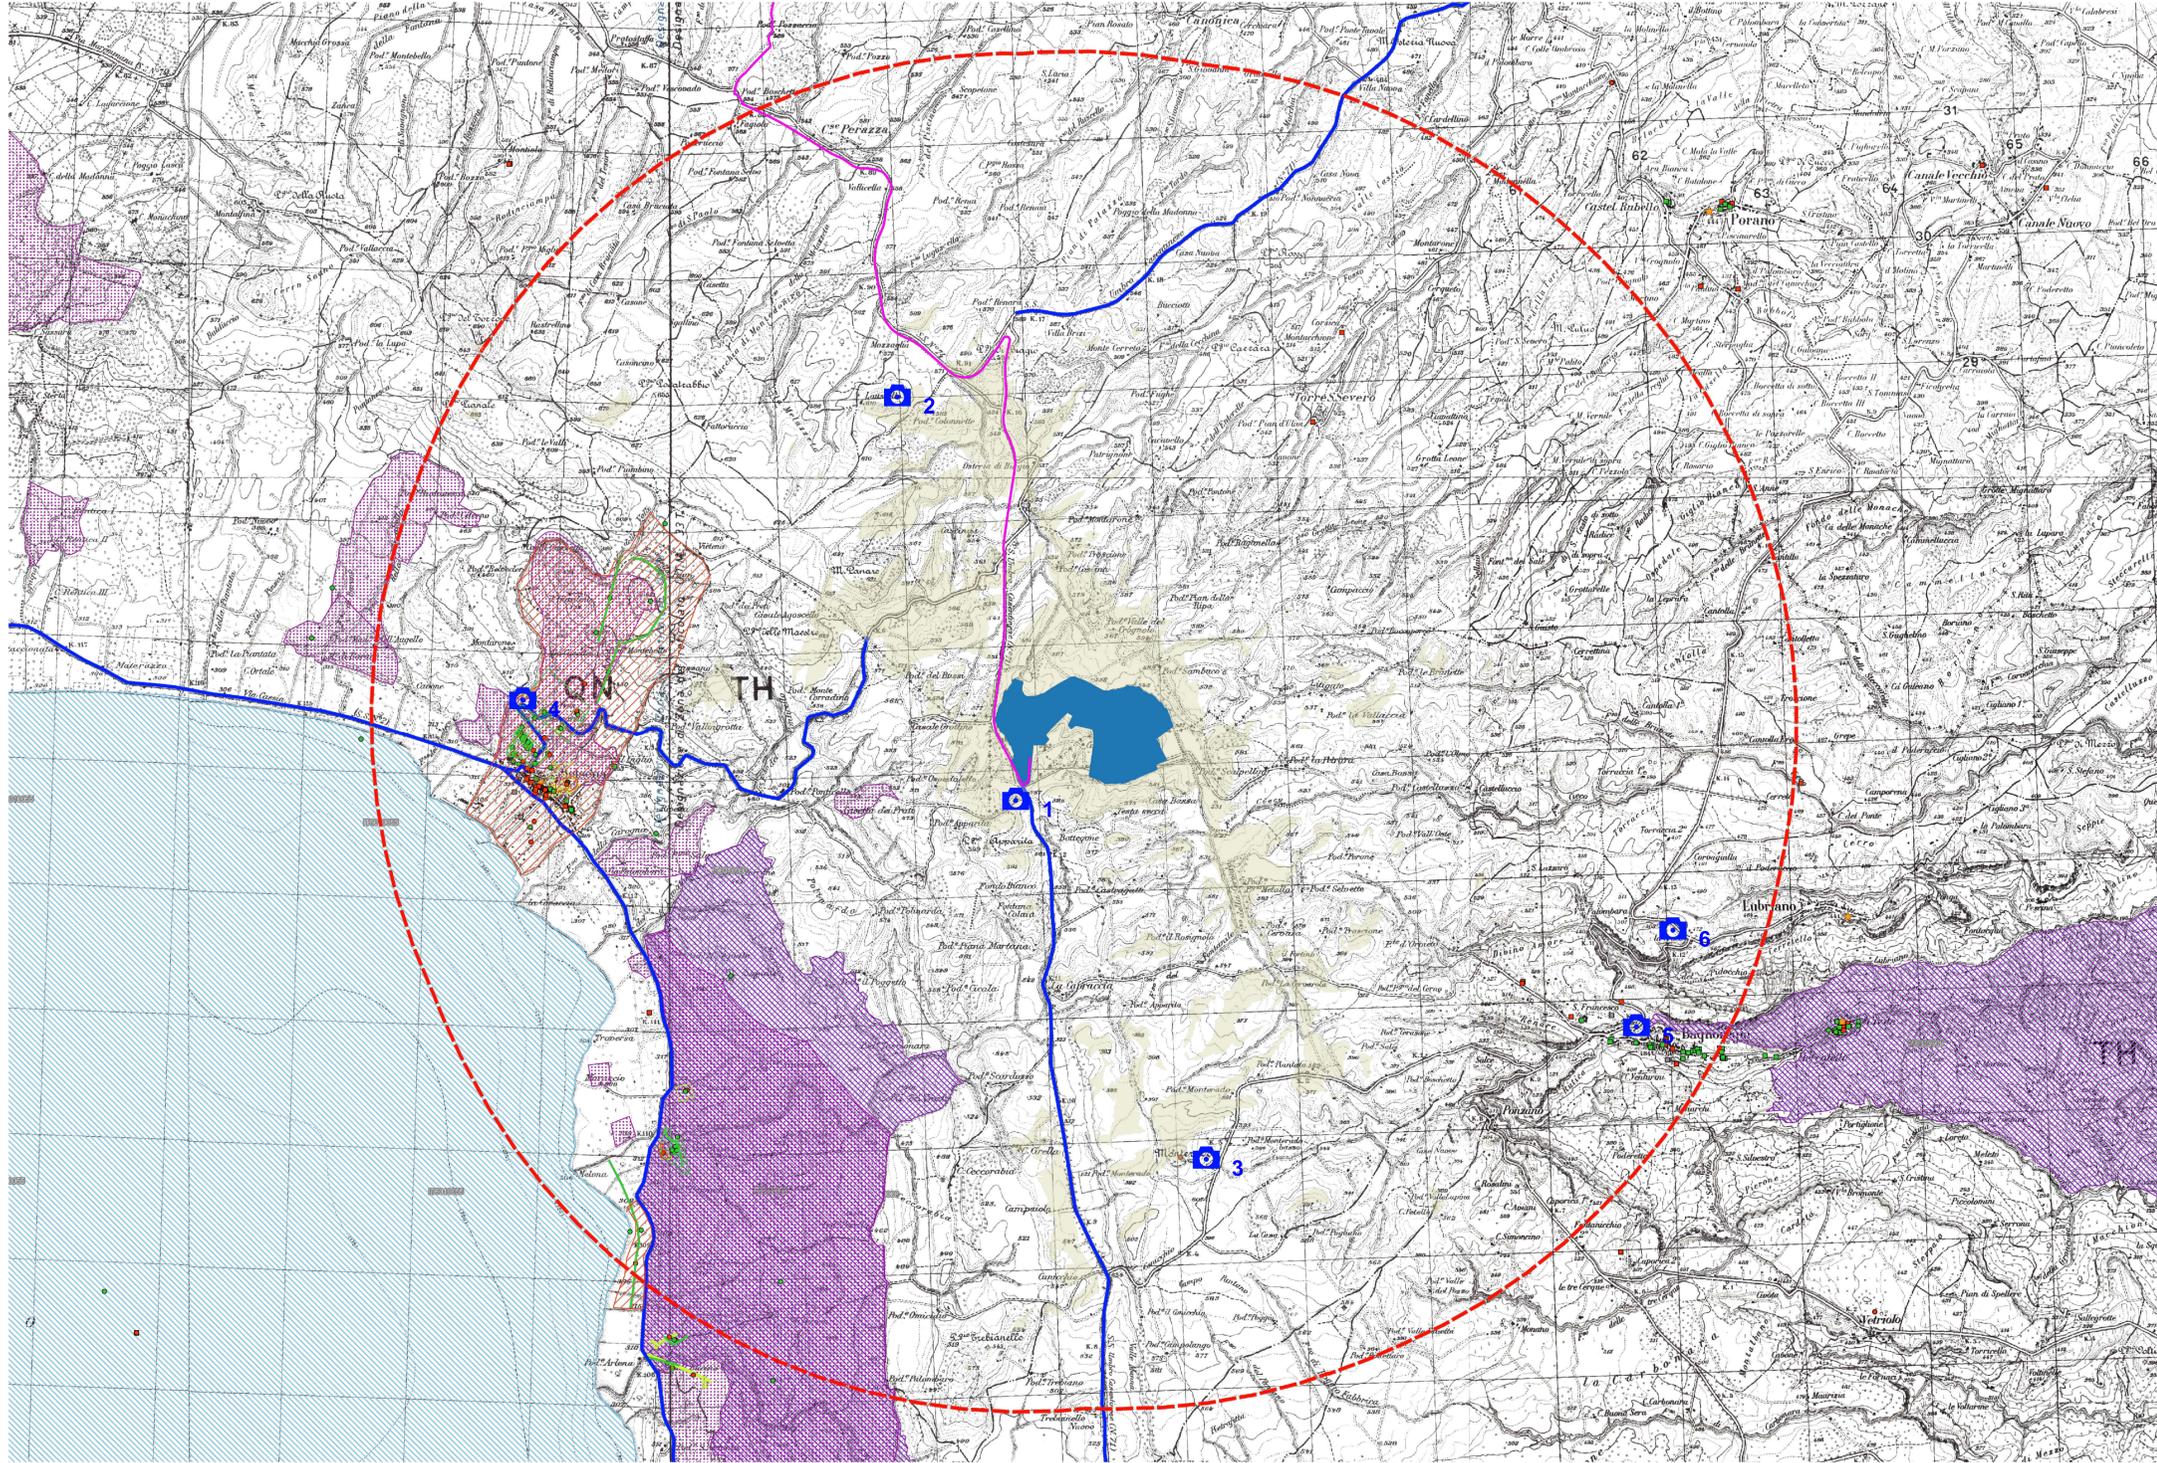

LEGENDA

- Impianto fotovoltaico
- Buffer 5km
- Caviddotto
- Intervisibilità teorica impianto FV
- Rete Natura 2000
 - SIC
 - SIC/ZPS
 - ZSC
 - ZSC/ZPS
 - ZPS
 - SIC
- Aree archeologiche
- Percorsi panoramici
- Centro storico
- Aree archeologiche vincolate

Beni culturali puntuali

- Archeologici di interesse culturale non verificato
- Archeologici di non interesse culturale
- Archeologici con verifica di interesse culturale in corso
- Archeologici di interesse culturale dichiarato
- Archeologici in area di interesse culturale dichiarato
- Architettonici di interesse culturale non verificato
- Architettonici di non interesse culturale
- Architettonici con verifica di interesse culturale in corso
- Architettonici di interesse culturale dichiarato
- Architettonici in area di interesse culturale dichiarato

Beni culturali lineari

- Archeologici di interesse culturale non verificato

Beni culturali poligonali

- Archeologici di interesse culturale non verificato
- Archeologici di interesse culturale dichiarato

📍 Punti di vista

Punto di vista 1 - SR71ter Umbro Casentinese - ante operam, post operam senza mitigazione e post operam con mitigazione



Punto di vista 2 - SR71ter Umbro Casentinese - ante operam, post operam senza mitigazione e post operam con mitigazione



Punto di vista 3 - Loc. Monterado, Bagnoregio (VT) IMPIANTO FV NON VISIBILE



Punto di vista 4 - Via Orvietana, Bolsena (VT) IMPIANTO FV NON VISIBILE



Punto di vista 5 - SP135, Bagnoregio (VT) IMPIANTO FV NON VISIBILE



Punto di vista 6 - SP6, Lubriano (VT) IMPIANTO FV NON VISIBILE

