




SEZIONE Prog. 141+079
Scala 1:100

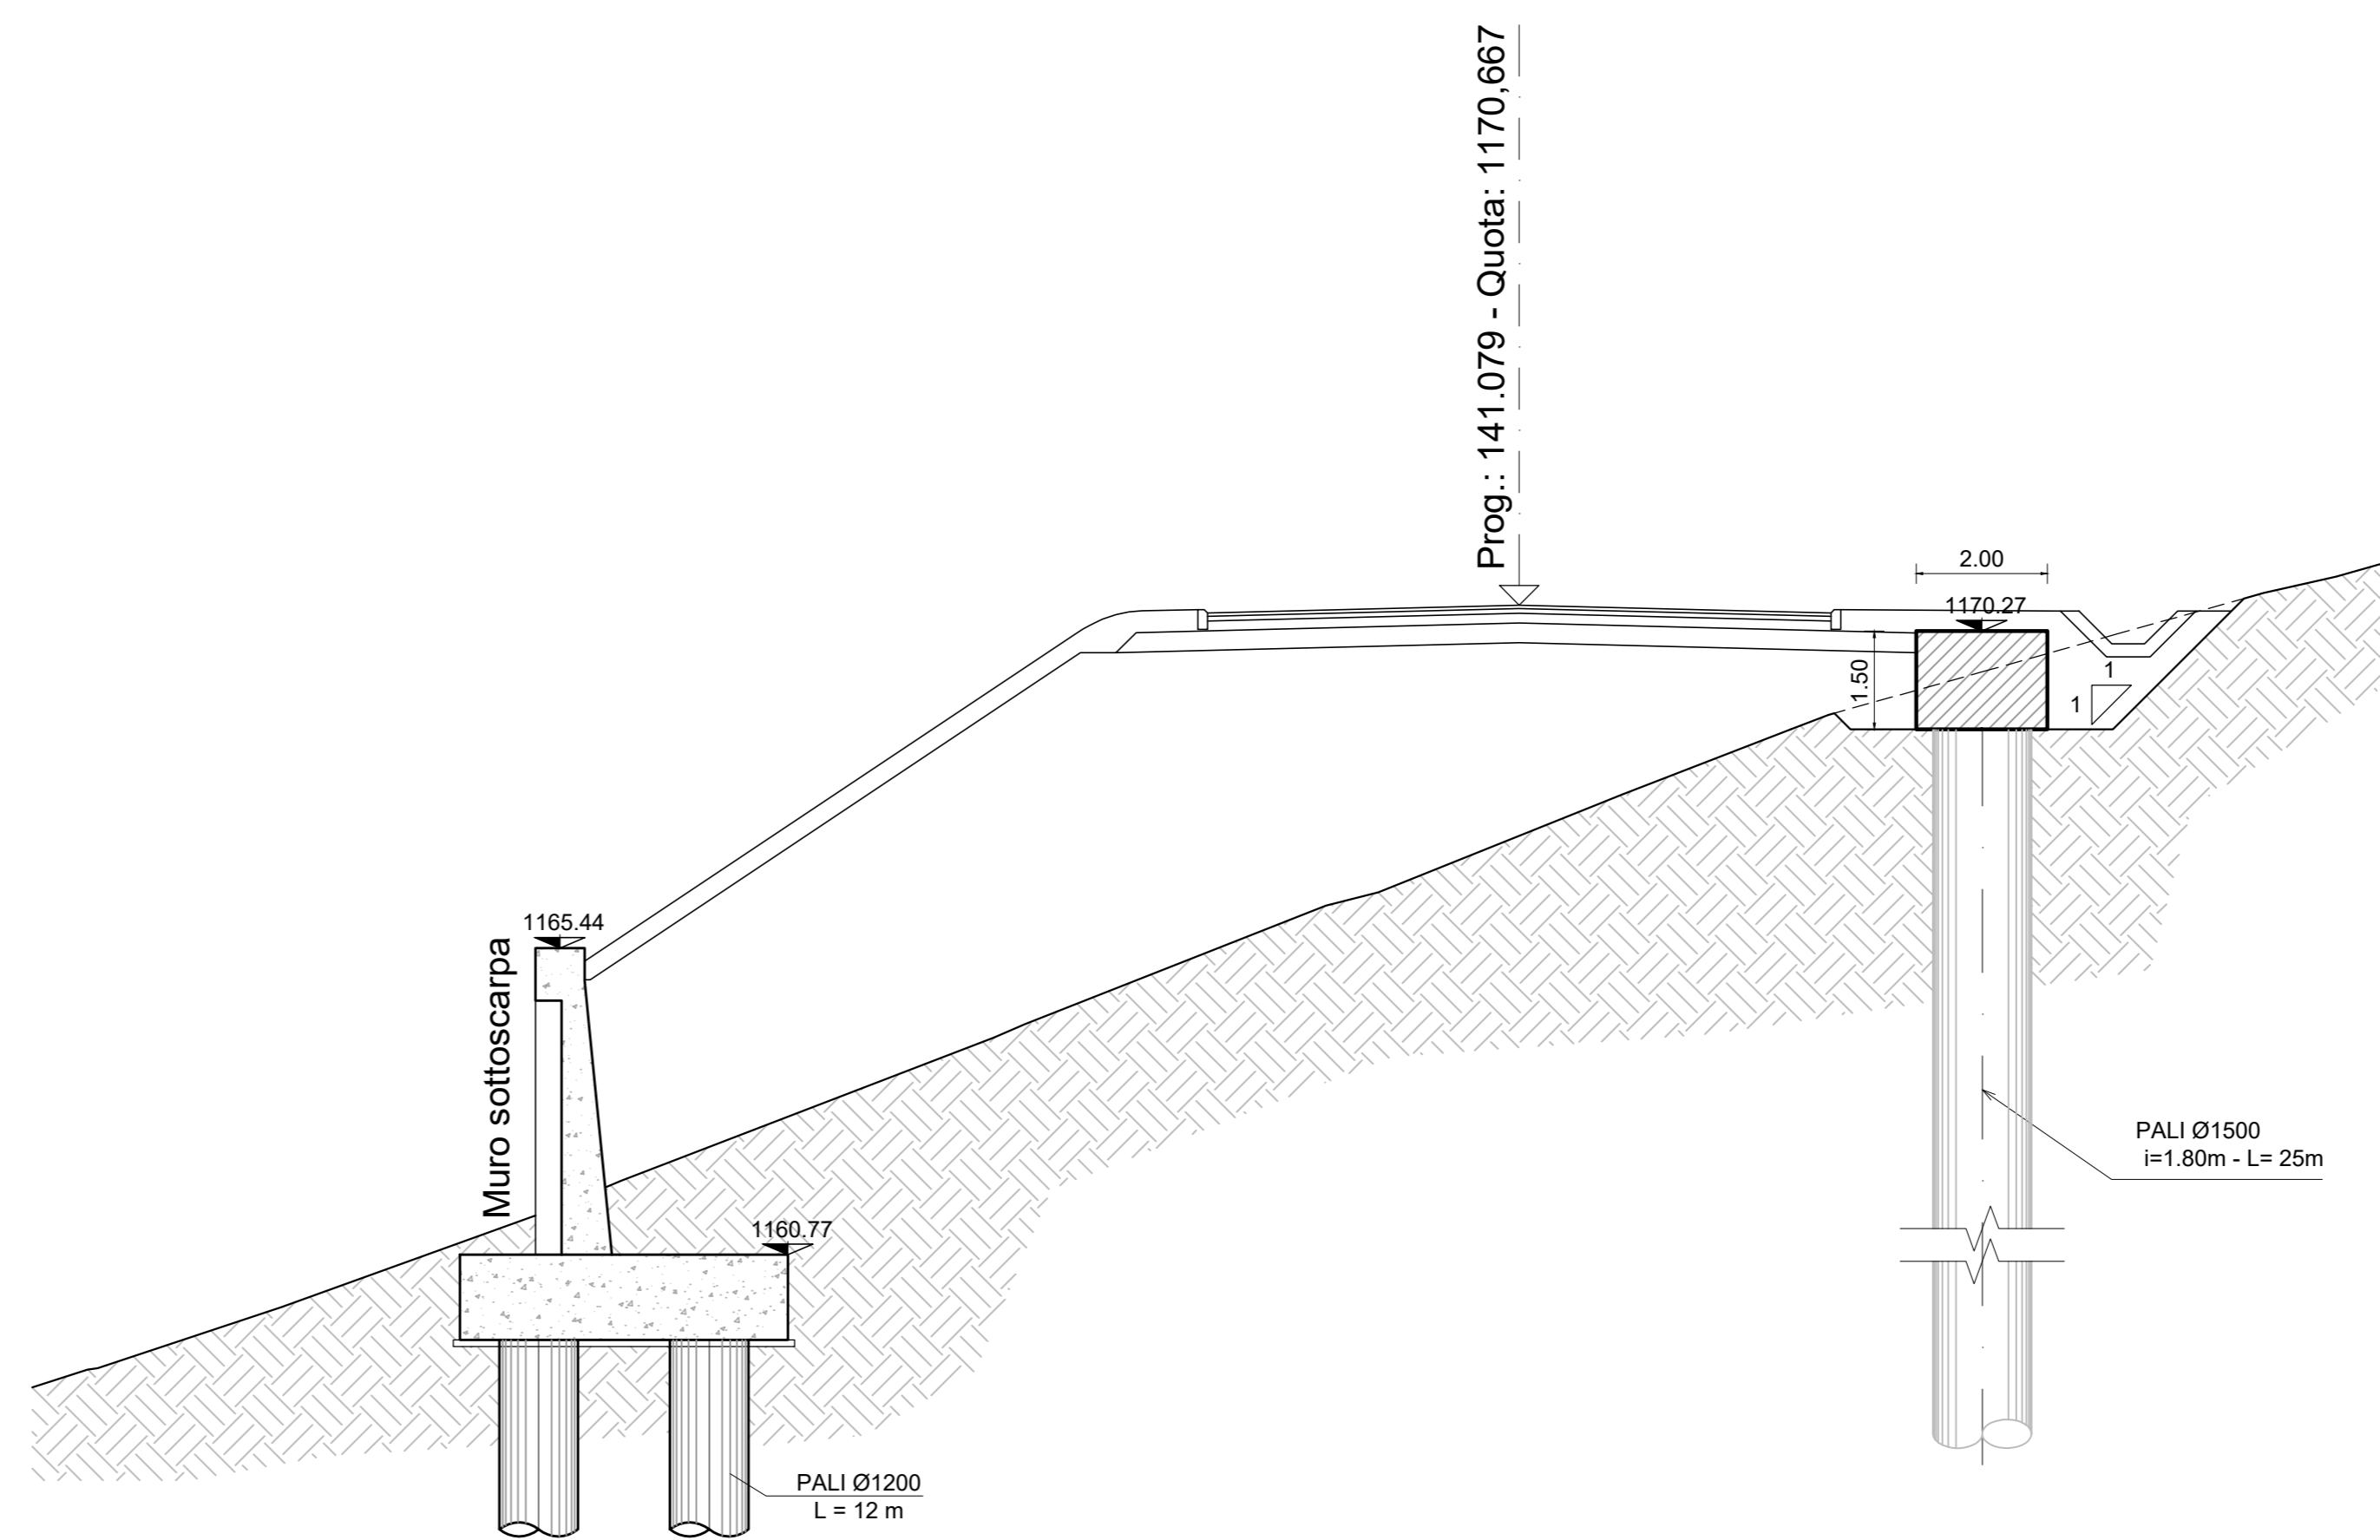

STRALCIO PLANIMETRICO
Scala 1:200

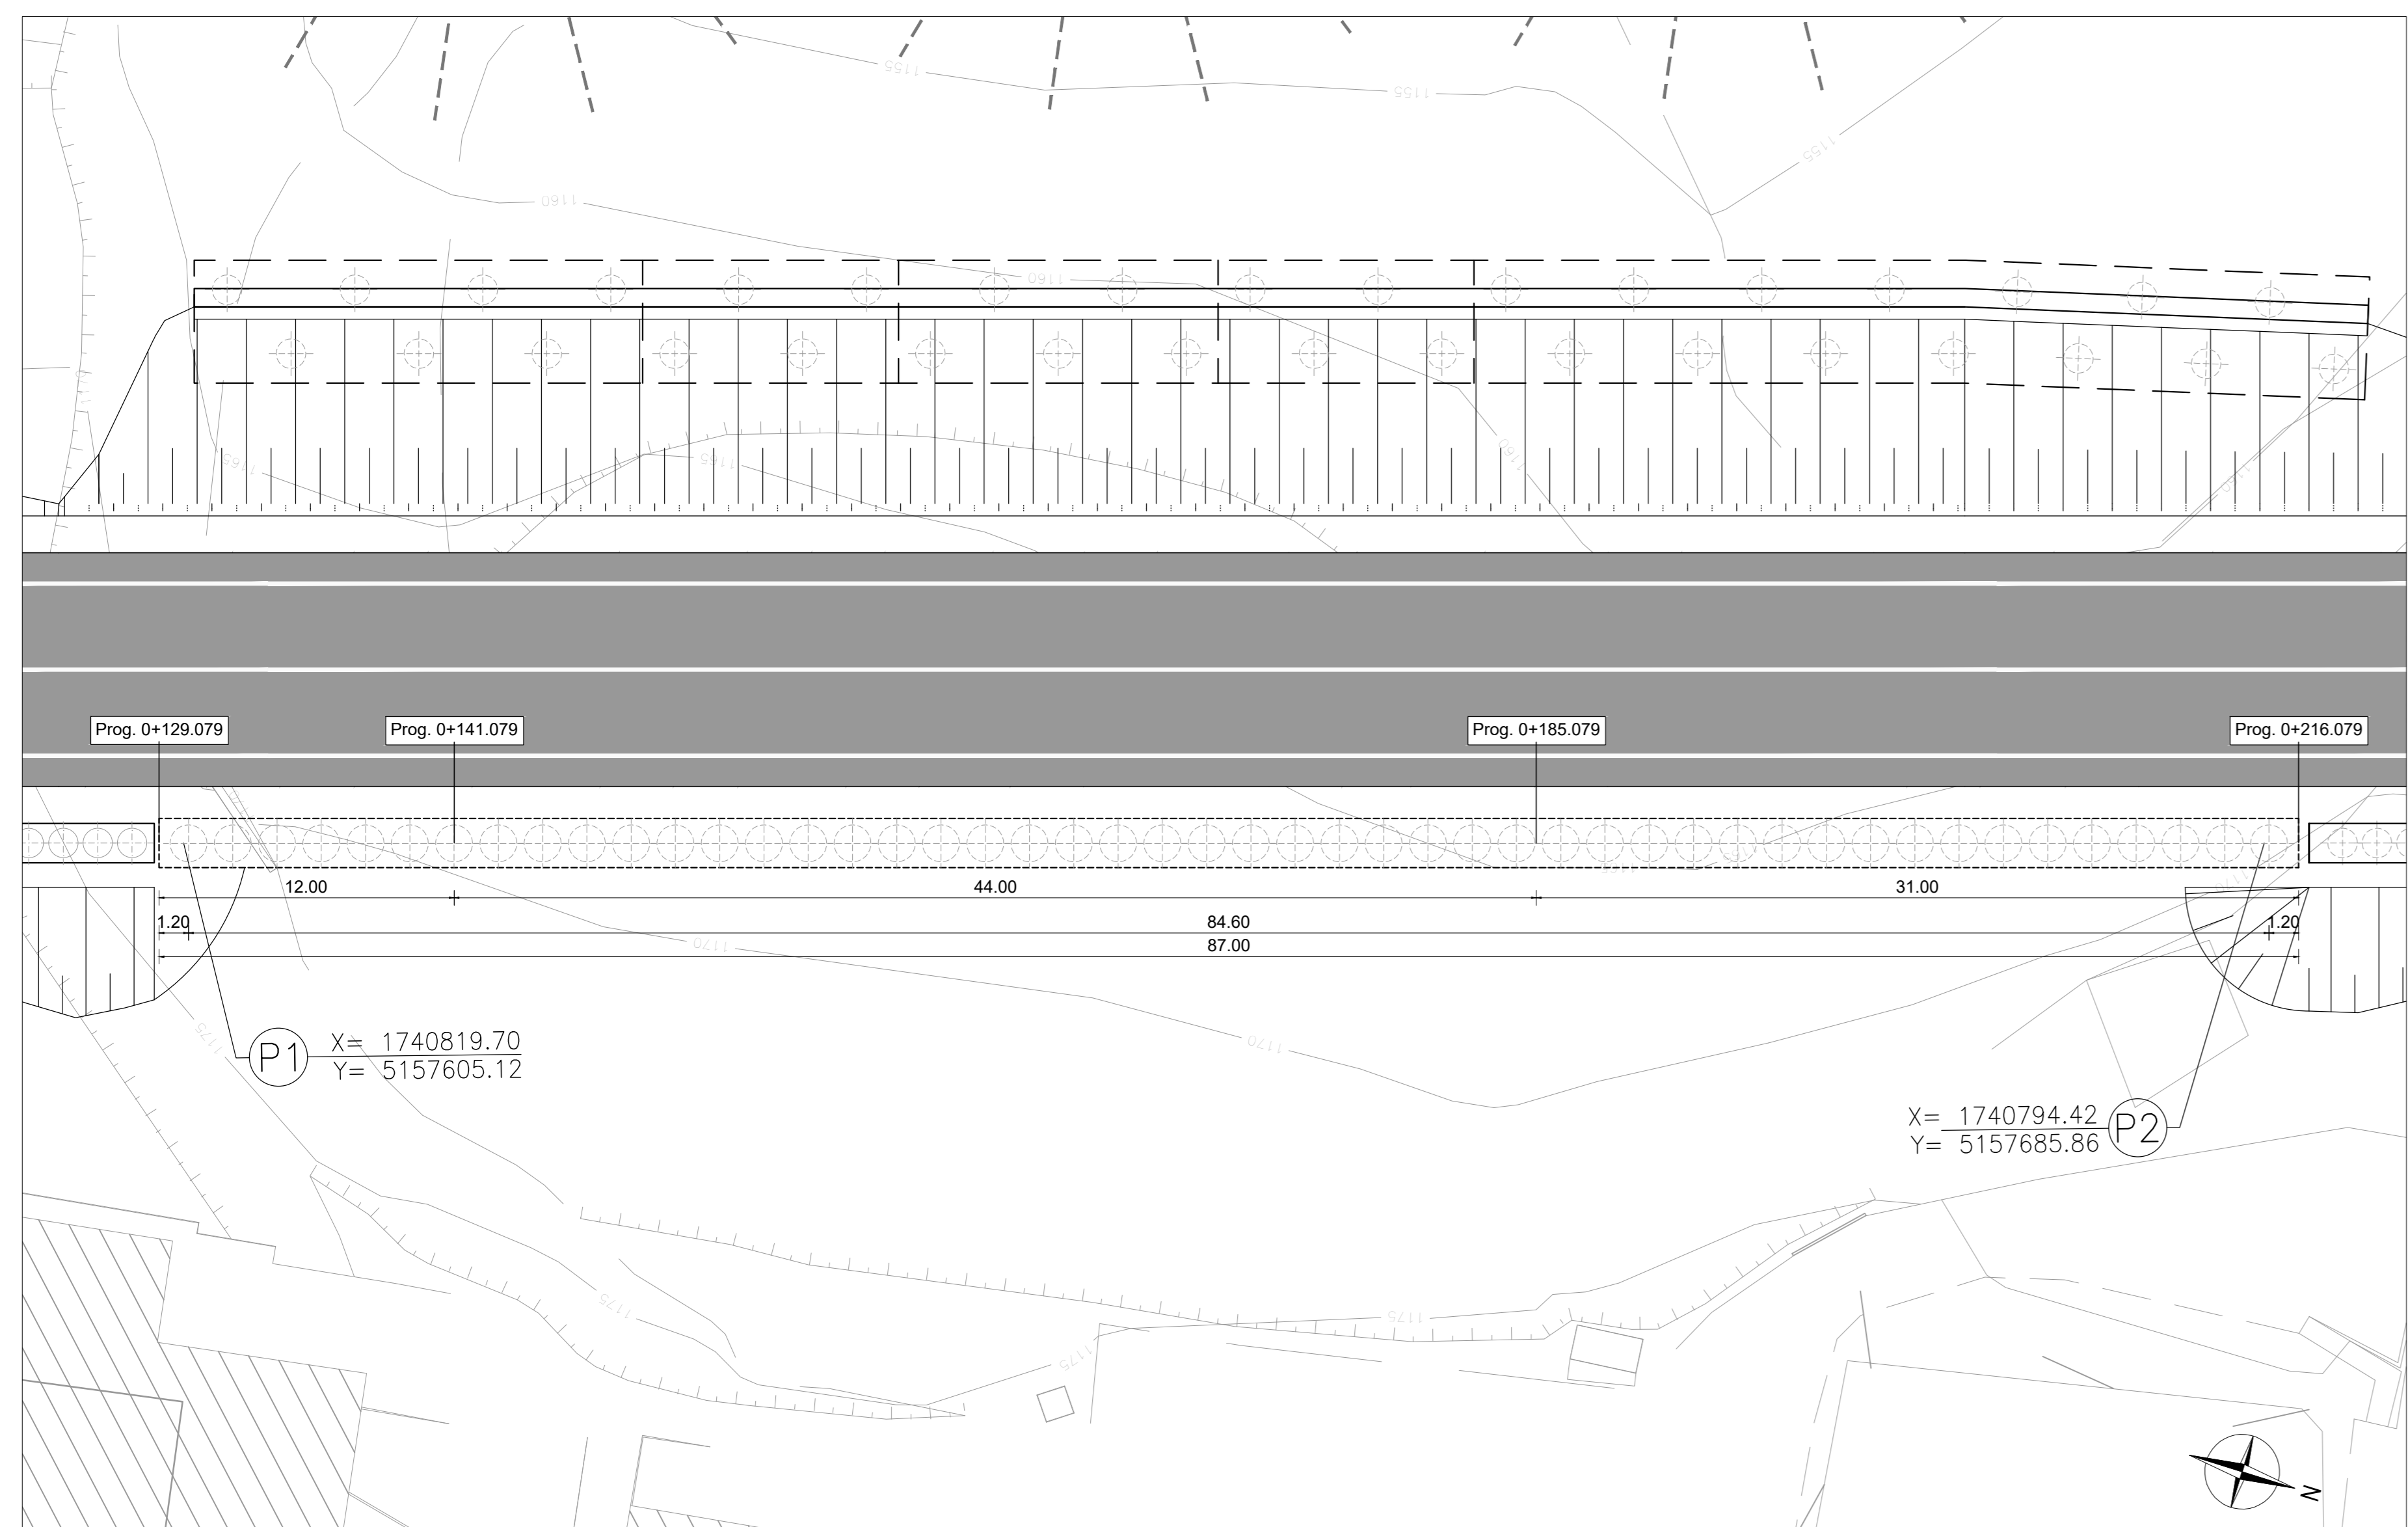

SEZIONE Prog. 185.079
Scala 1:100

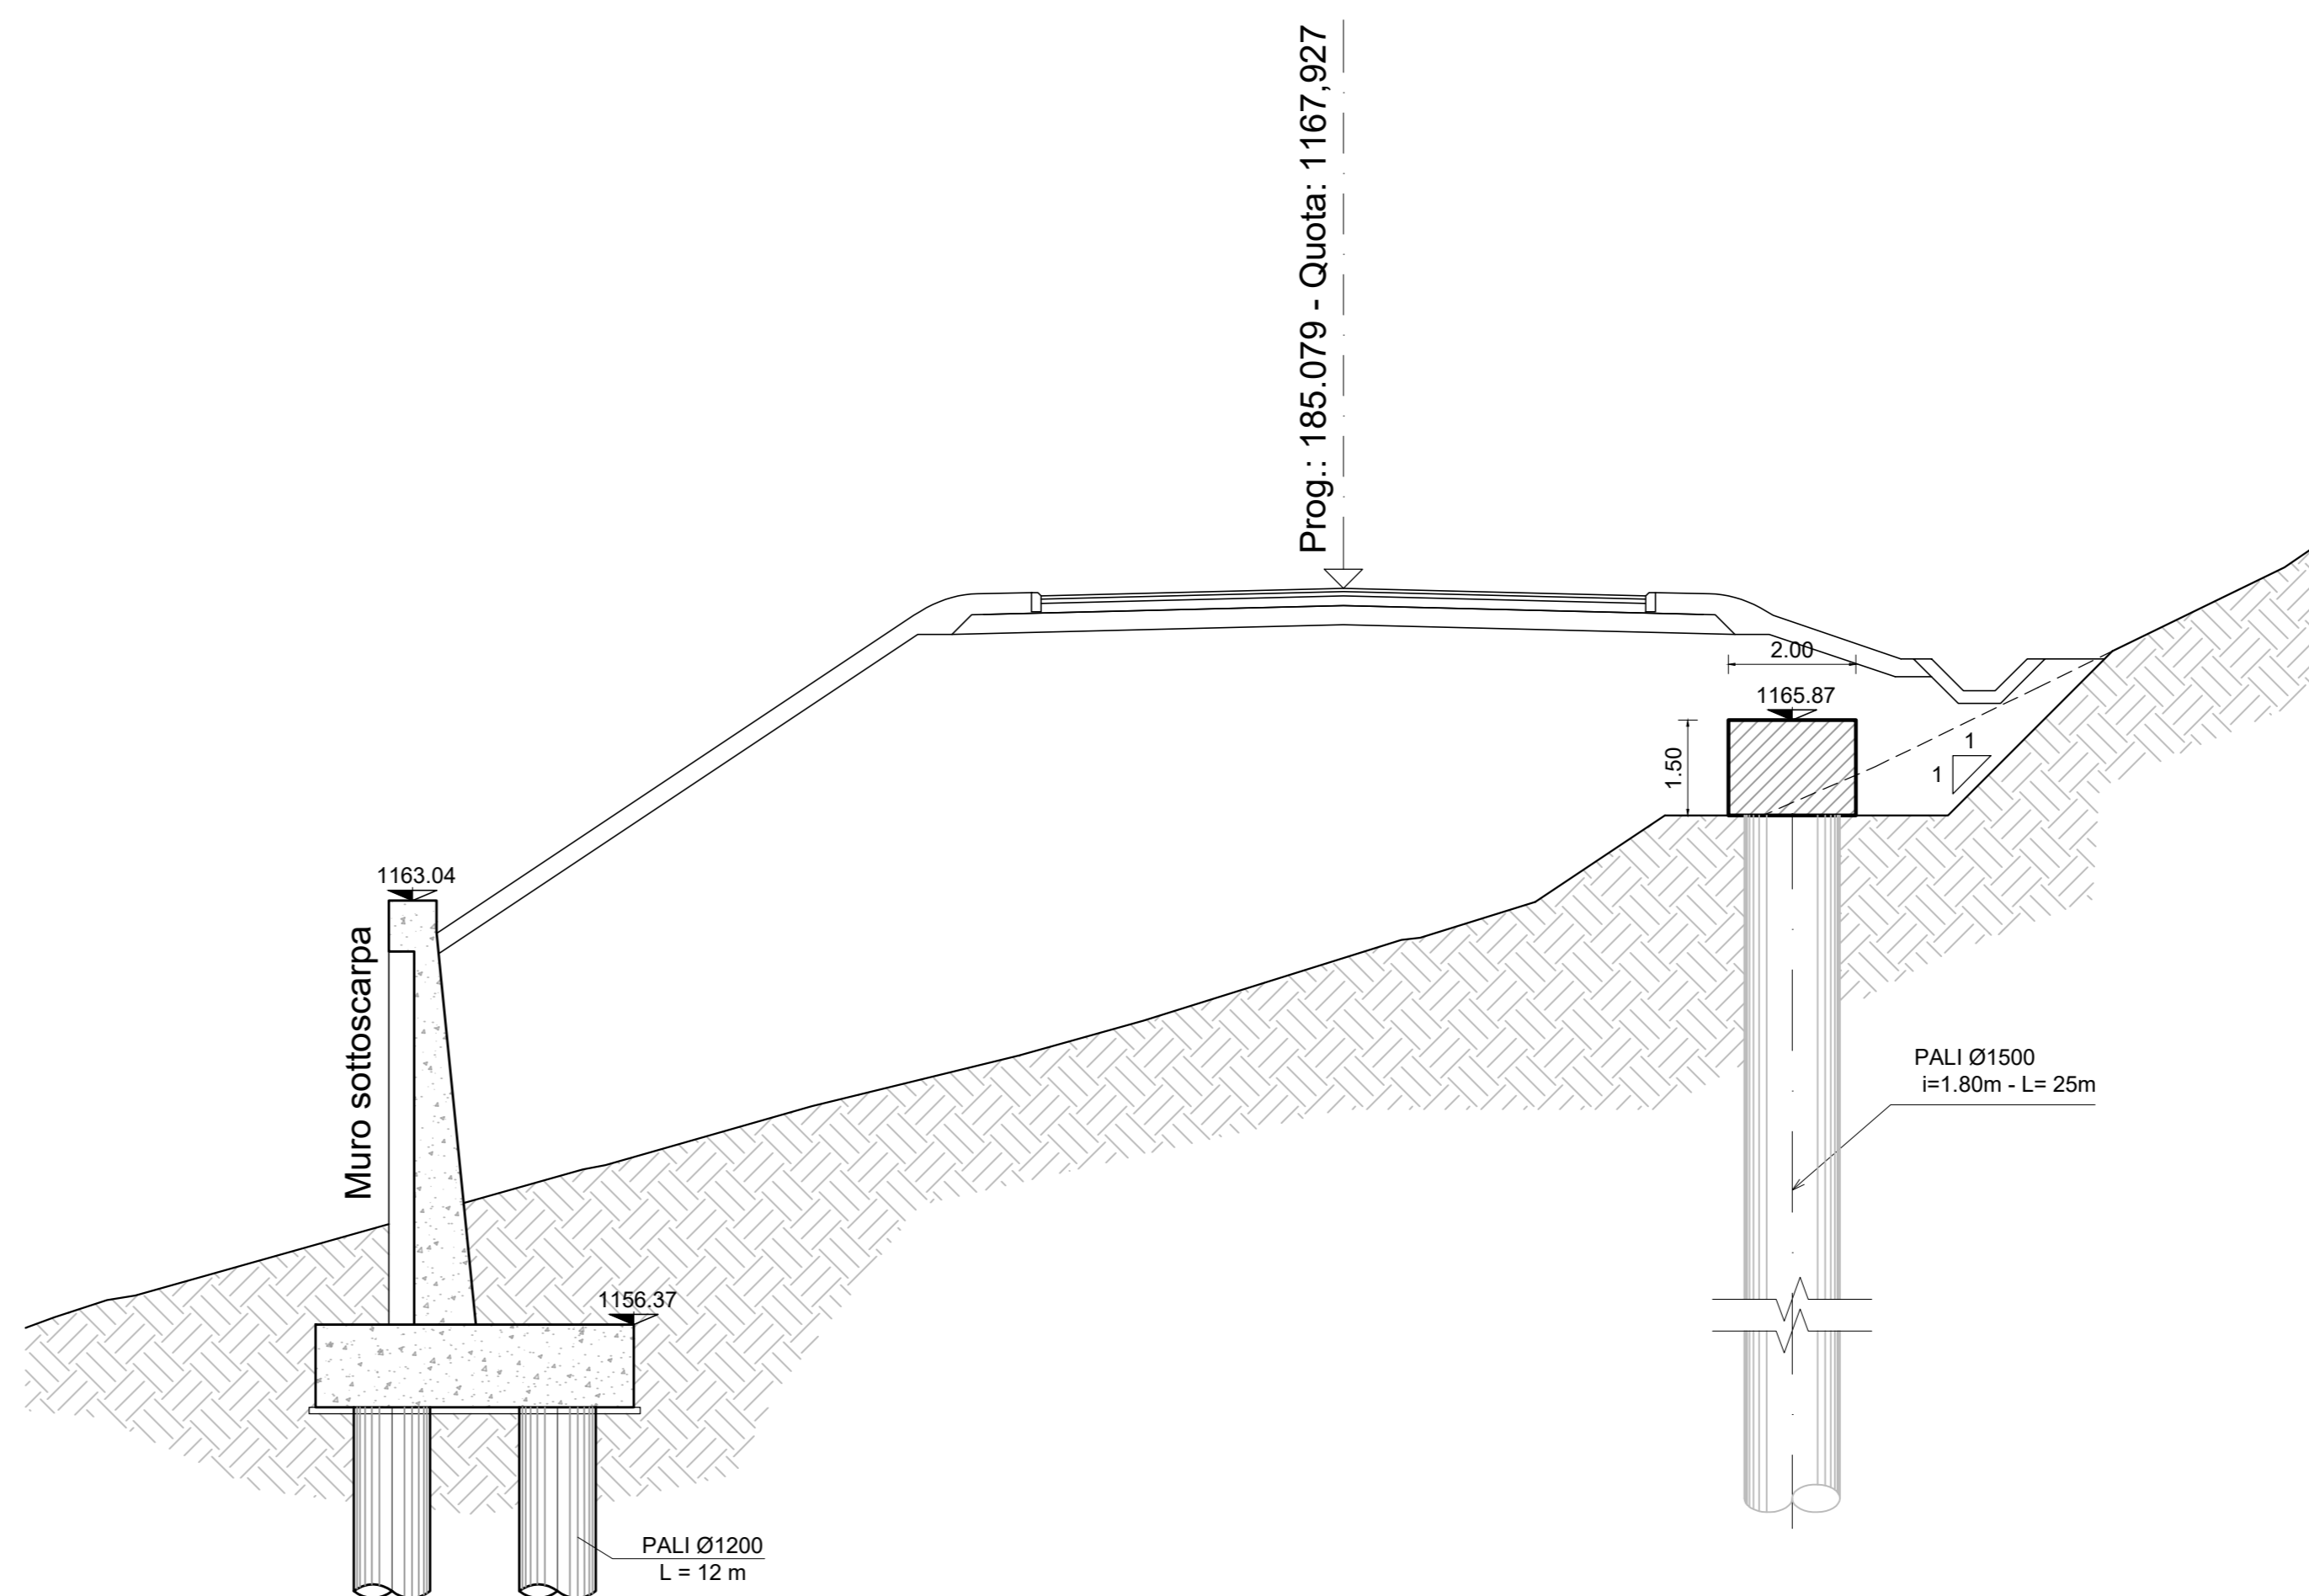

PER LA TABELLA MATERIALI VEDERE ELABORATO TOTOSO0STRSC01

INCIDENZA ARMATURE	
CORDOLO:	90 kg/mc
PALI:	60 kg/mi
MOVIMENTI MATERIE	
PRESCAVO PARATIA:	932.03 mc

Sanas
GRUPPO FS ITALIANI

Direzione Progettazione e Realizzazione Lavori

S.S.51 - VARIANTE DI CORTINA
LOTTO 1 - MIGLIORAMENTO DELLA VIABILITA' DI ACCESSO ALL'ABITATO DI CORTINA
LOTTO 2 - BYPASS DI CORTINA

PROGETTO DI FATTIBILITA' TECNICO ECONOMICA VE406

PROGETTAZIONE ANI GP INGEGNERIA - ENGEKO - COOPROGETTI - SAIN

IL PROGETTISTA RESPONSABILE DELL'INTEGRAZIONE DELLE PRESTAZIONI SPECIALISTICHE (DIPLOMATO IN INGEGNERIA)
Dott. Ing. GIORGIO GIUOCO
Ordine Ingegneri Provincia di Roma n. 1485

IL GEOLOGO
Dott. Geol. Marco Leonardi
Ordine dei geologi della Regione Lazio n. 1541

COORDINATORE PER LA SICUREZZA IN FASE DI PROGETTAZIONE
arch. Salvatore Vermiglio
Ordine Architetti Provincia di Reggio Calabria n. 1270

VISTO: IL RESP. DEL PROCEDIMENTO
Ing. Ettore De Carabon de la Grenetella

GRUPPO DI PROGETTAZIONE:
GP INGEGNERIA
SEZIONE PROGETTI INGEGNERIA ANI
Ing. Claudio Mulier
Dir. Ingegneri Provincia di Roma n. 15754

CONSORZIATE ESECUTRICI:
COOPROGETTI
Ing. Giuseppe Caporali
Dir. Ingegneri Provincia di Roma n. 14652

ING. ANTONIO DIAMANTI
Dir. Ingegneri Provincia di Palermo n. 853

ING. ANTONIO DIAMANTI
Dir. Ingegneri Provincia di Palermo n. 795

ING. ANTONIO DIAMANTI
Dir. Ingegneri Provincia di Palermo n. 42857

ING. GIUSEPPE ANTONI
Dir. Ingegneri Provincia di Roma n. 20620

IL PROGETTISTA SPECIALISTICO
Ing. Giuseppe Anzi

LOTTO 1 - GEOLOGIA E GEOTECNICA
Geotecnica
Intervento di stabilizzazione da pk. 0+129.08 a pk. 0+216.08
OM08 - Pianta, profilo e sezioni

CODICE PROGETTO	NOME FILE	REVISIONE	SCALA
DPVEI0406	T01GE02GTDI03B	B	Varie

REV.	DESCRIZIONE	DATA	REDATTO	VERIFICATO	APPROVATO
C					
B	Revisione a seguito richieste CSLPP	Aprile '23	A.Belò	E.Moscottelli	G.Guiducci
A	Emissione	Feb '23	A.Belò	E.Moscottelli	G.Guiducci