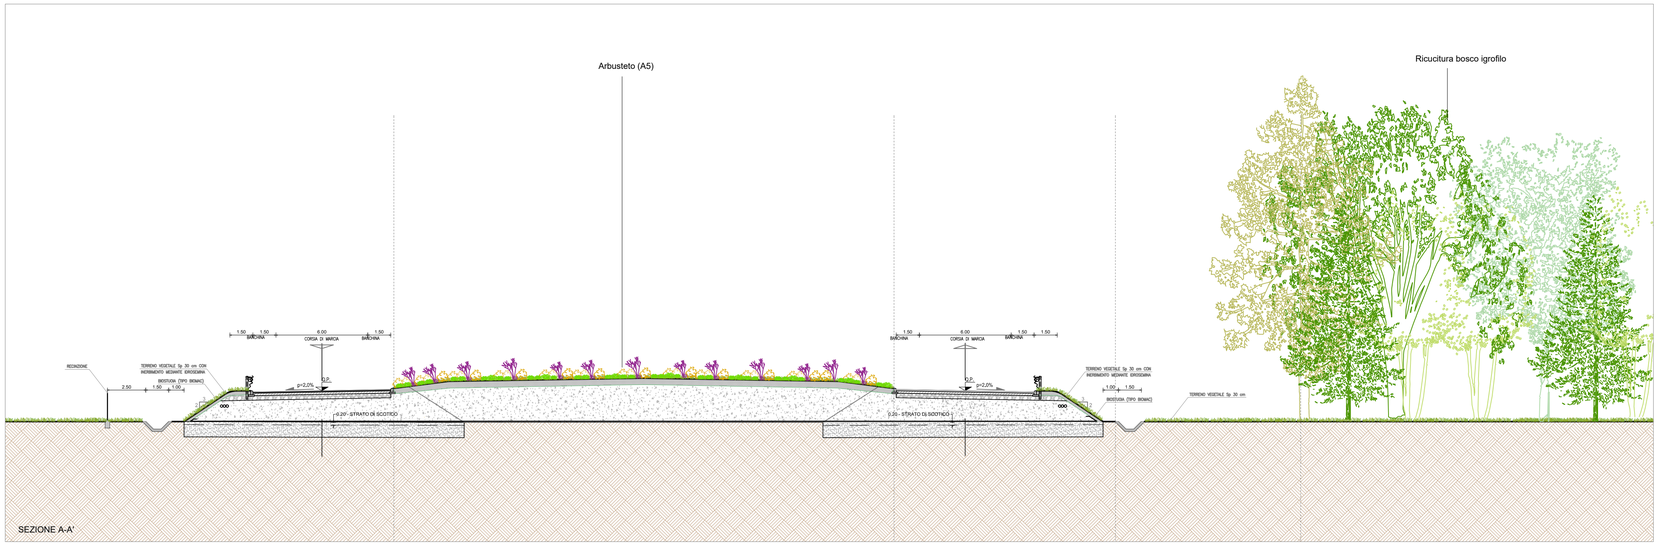

SEZIONE A-A'

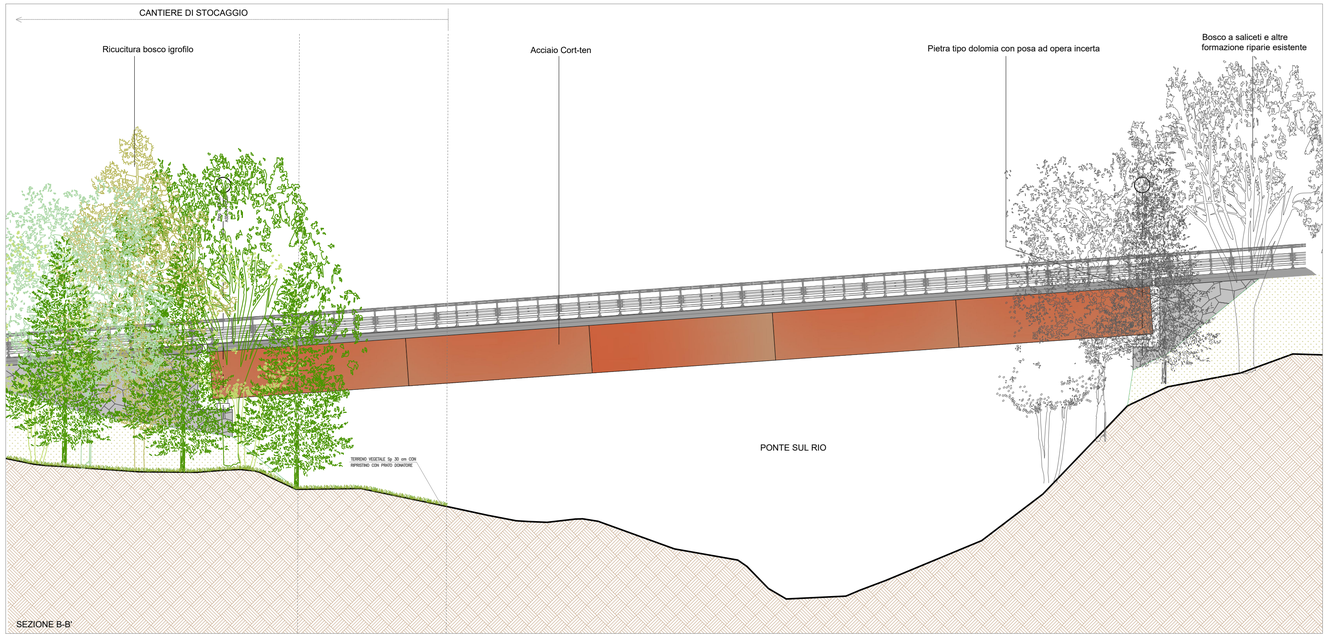

SEZIONE B-B'

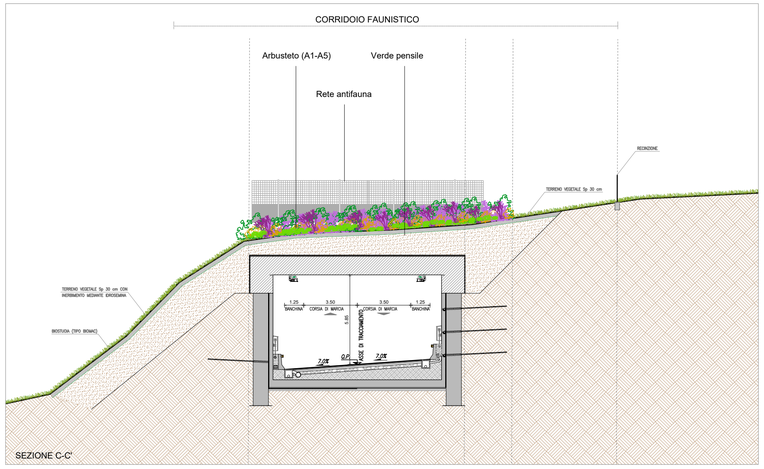

SEZIONE C-C'

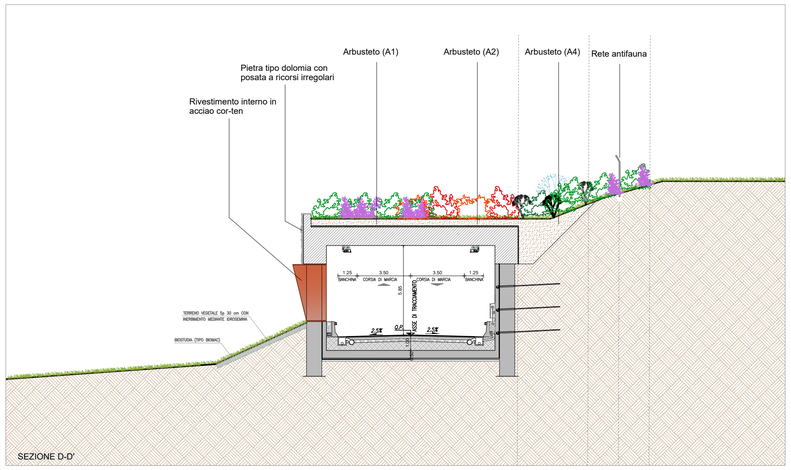

SEZIONE D-D'

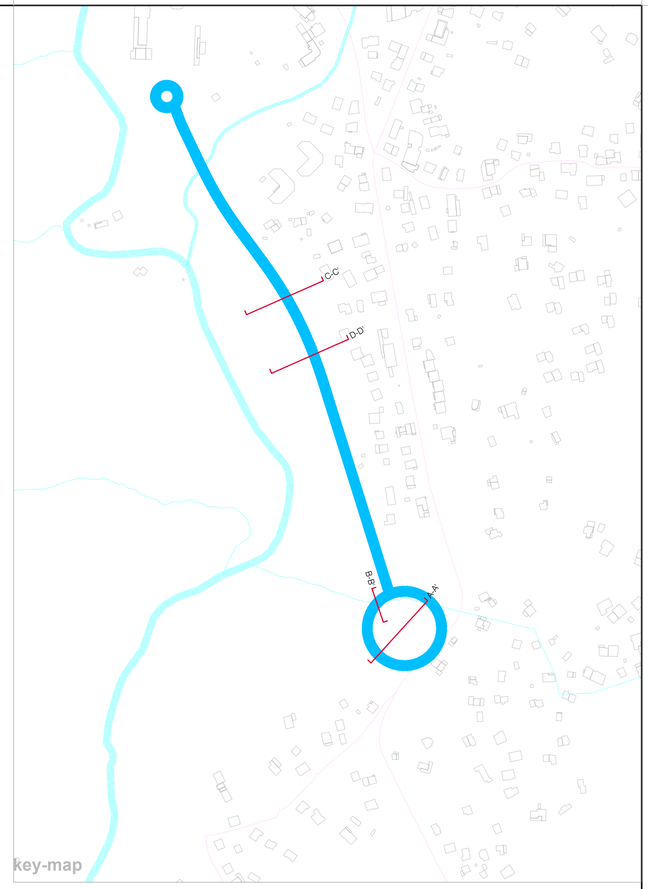

anas
GRUPPO FS ITALIANE

Direzione Tecnica

S.S.51 - VARIANTE DI CORTINA

LOTTO 1 - Bretella di penetrazione a SUD di Cortina

PROGETTO DI FATTIBILITA' TECNICO ECONOMICA | VE406

PROGETTAZIONE: ATI GP INGEGNERIA - ENGEKO - COOPROGETTI - SAIM

IL PROGETTISTA RESPONSABILE DELL'INTEGRAZIONE DELLE PRESTAZIONI SPECIALISTICHE. (DPR207/10 Art.90 COMMI 1,2,3)

Dott. Ing. GIORGIO GUIDUCCI
Ordine Ingegneri Provincia di Roma n. 14035

Dott. Ing. GIORGIO GUIDUCCI
ORDINE INGEGNERI
ROMA
n° 14035

IL GEOLOGO

Dott. Geol. Marco Leonardi
Ordine dei geologi della Regione Lazio n. 1541

COORDINATORE PER LA SICUREZZA IN FASE DI PROGETTAZIONE:

arch. Salvatore Vermiglio
Ordine Architetti Provincia di Reggio Calabria n. 1270

VISTO: IL RESP. DEL PROCEDIMENTO

Ing. Ettore De Cesbron de la Grennelais

GRUPPO DI PROGETTAZIONE:

(Mandataria) GPI INGEGNERIA — GESTIONE PROGETTI INGEGNERIA srl
Ing. Emiliano Moscatelli
Ord. Ingegneri Provincia di Roma n. 20752

(Mandante) engeko
Ing. Claudio Muller
Ord. Ingegneri Provincia di Roma n. 15754
arch. Saverio Camati
Ord. Architetti Provincia di Roma n. 14652

Consorziate esecutrici:
COOPROGETTI — Cilento Ingegneria S.r.l. Società di Ingegneria
Ing. Giuseppe Ligammari
Ord. Ingegneri Provincia di Pordenone n. 803

(Mandante) cooprogetti
Ing. Matteo Bordugo
Ord. Ingegneri Provincia di Pordenone n. 790

(Mandante) SAIM
Ing. Moreno Panfili
Ord. Ingegneri Provincia di Perugia n. A2657

Ing. Giuseppe Resta
Ord. Ingegneri Provincia di Roma n. 20629

IL PROGETTISTA SPECIALISTICO

INGEGNERI DELLA PROVINCIA DI PERUGIA
ORDINE DEGLI
Sezione A
N° A2657
DOTTORE INGEGNERE
MORENO PANFILI
SETTORE CIVILE E AMBIENTALE
SETTORE INDUSTRIALE
SETTORE DELL'INFORMAZIONE

INTERVENTI DI INSERIMENTO PAESAGGISTICO AMBIENTALE

Interventi in fase di esercizio

Sezioni ambientali

CODICE PROGETTO				NOME FILE	REVISIONE	SCALA
COD. E PROG. INTERVENTO	LIV.	ANNO	N.PROG.	T00IA05AMBSZ01B		
DTVE0406	P	2101		CODICE ELAB. T00IA05AMBSZ01	B	varie

REV.	DESCRIZIONE	DATA	REDATTO	VERIFICATO	APPROVATO
D					
C					
B	Revisione per recepimento Prescrizioni	Ott. 2023	Ghirelli	Panfili	Guiducci
A	Emissione	Febb.2023	Ghirelli	Panfili	Guiducci