


LEGENDA

- DIREZIONE DEFLUSSO
- COLLETTORE IN PEAD DN315mm
- COLLETTORE IN PEAD DN400mm
- COLLETTORE IN PEAD DN500mm
- COLLETTORE IN PEAD DN630mm
- COLLETTORE IN ACCIAIO ZINCATO DN 400 mm
RACCOLTA ACQUE VIADOTTO
- COLLETTORE IN PEAD Ø250 CON POZZETTI FRANGIFIAMMA
int. 25 m - RACCOLTA ACQUE PIATTAFORMA IN GALLERIA
- COLLETTORE IN PEAD Ø315 CON POZZETTI PREF. IN C.A.V.
int. 50 m - SMALTIMENTO ACQUE IPOGEE IN GALLERIA
- COLLETTORE IN PP Ø315 MICROFESSURATO
RACCOLTA ACQUE IPOGEE IN GALLERIA
- CANALETTA GRIGLIATA 20X20 cm
- FOSSO DI GUARDIA IN TERRA 50X50
- FOSSO DI GUARDIA IN TERRA 30X30
- POZZETTO PREFABBRICATO IN C.A.V. DOTATO DI
CADITOIA IN GHISA CLASSE D400 80x80 INTER. 15-20m
- CADITOIA VIADOTTO
- VASCA DI SICUREZZA GALLERIA
- VASCA DI TRATTAMENTO ACQUE DI PRIMA PIOGGIA
- RECAPITO SISTEMA RACCOLTA ACQUE PIATTAFORMA /
FOSSI GUARDIA AL RETICOLO IDROGRAFICO

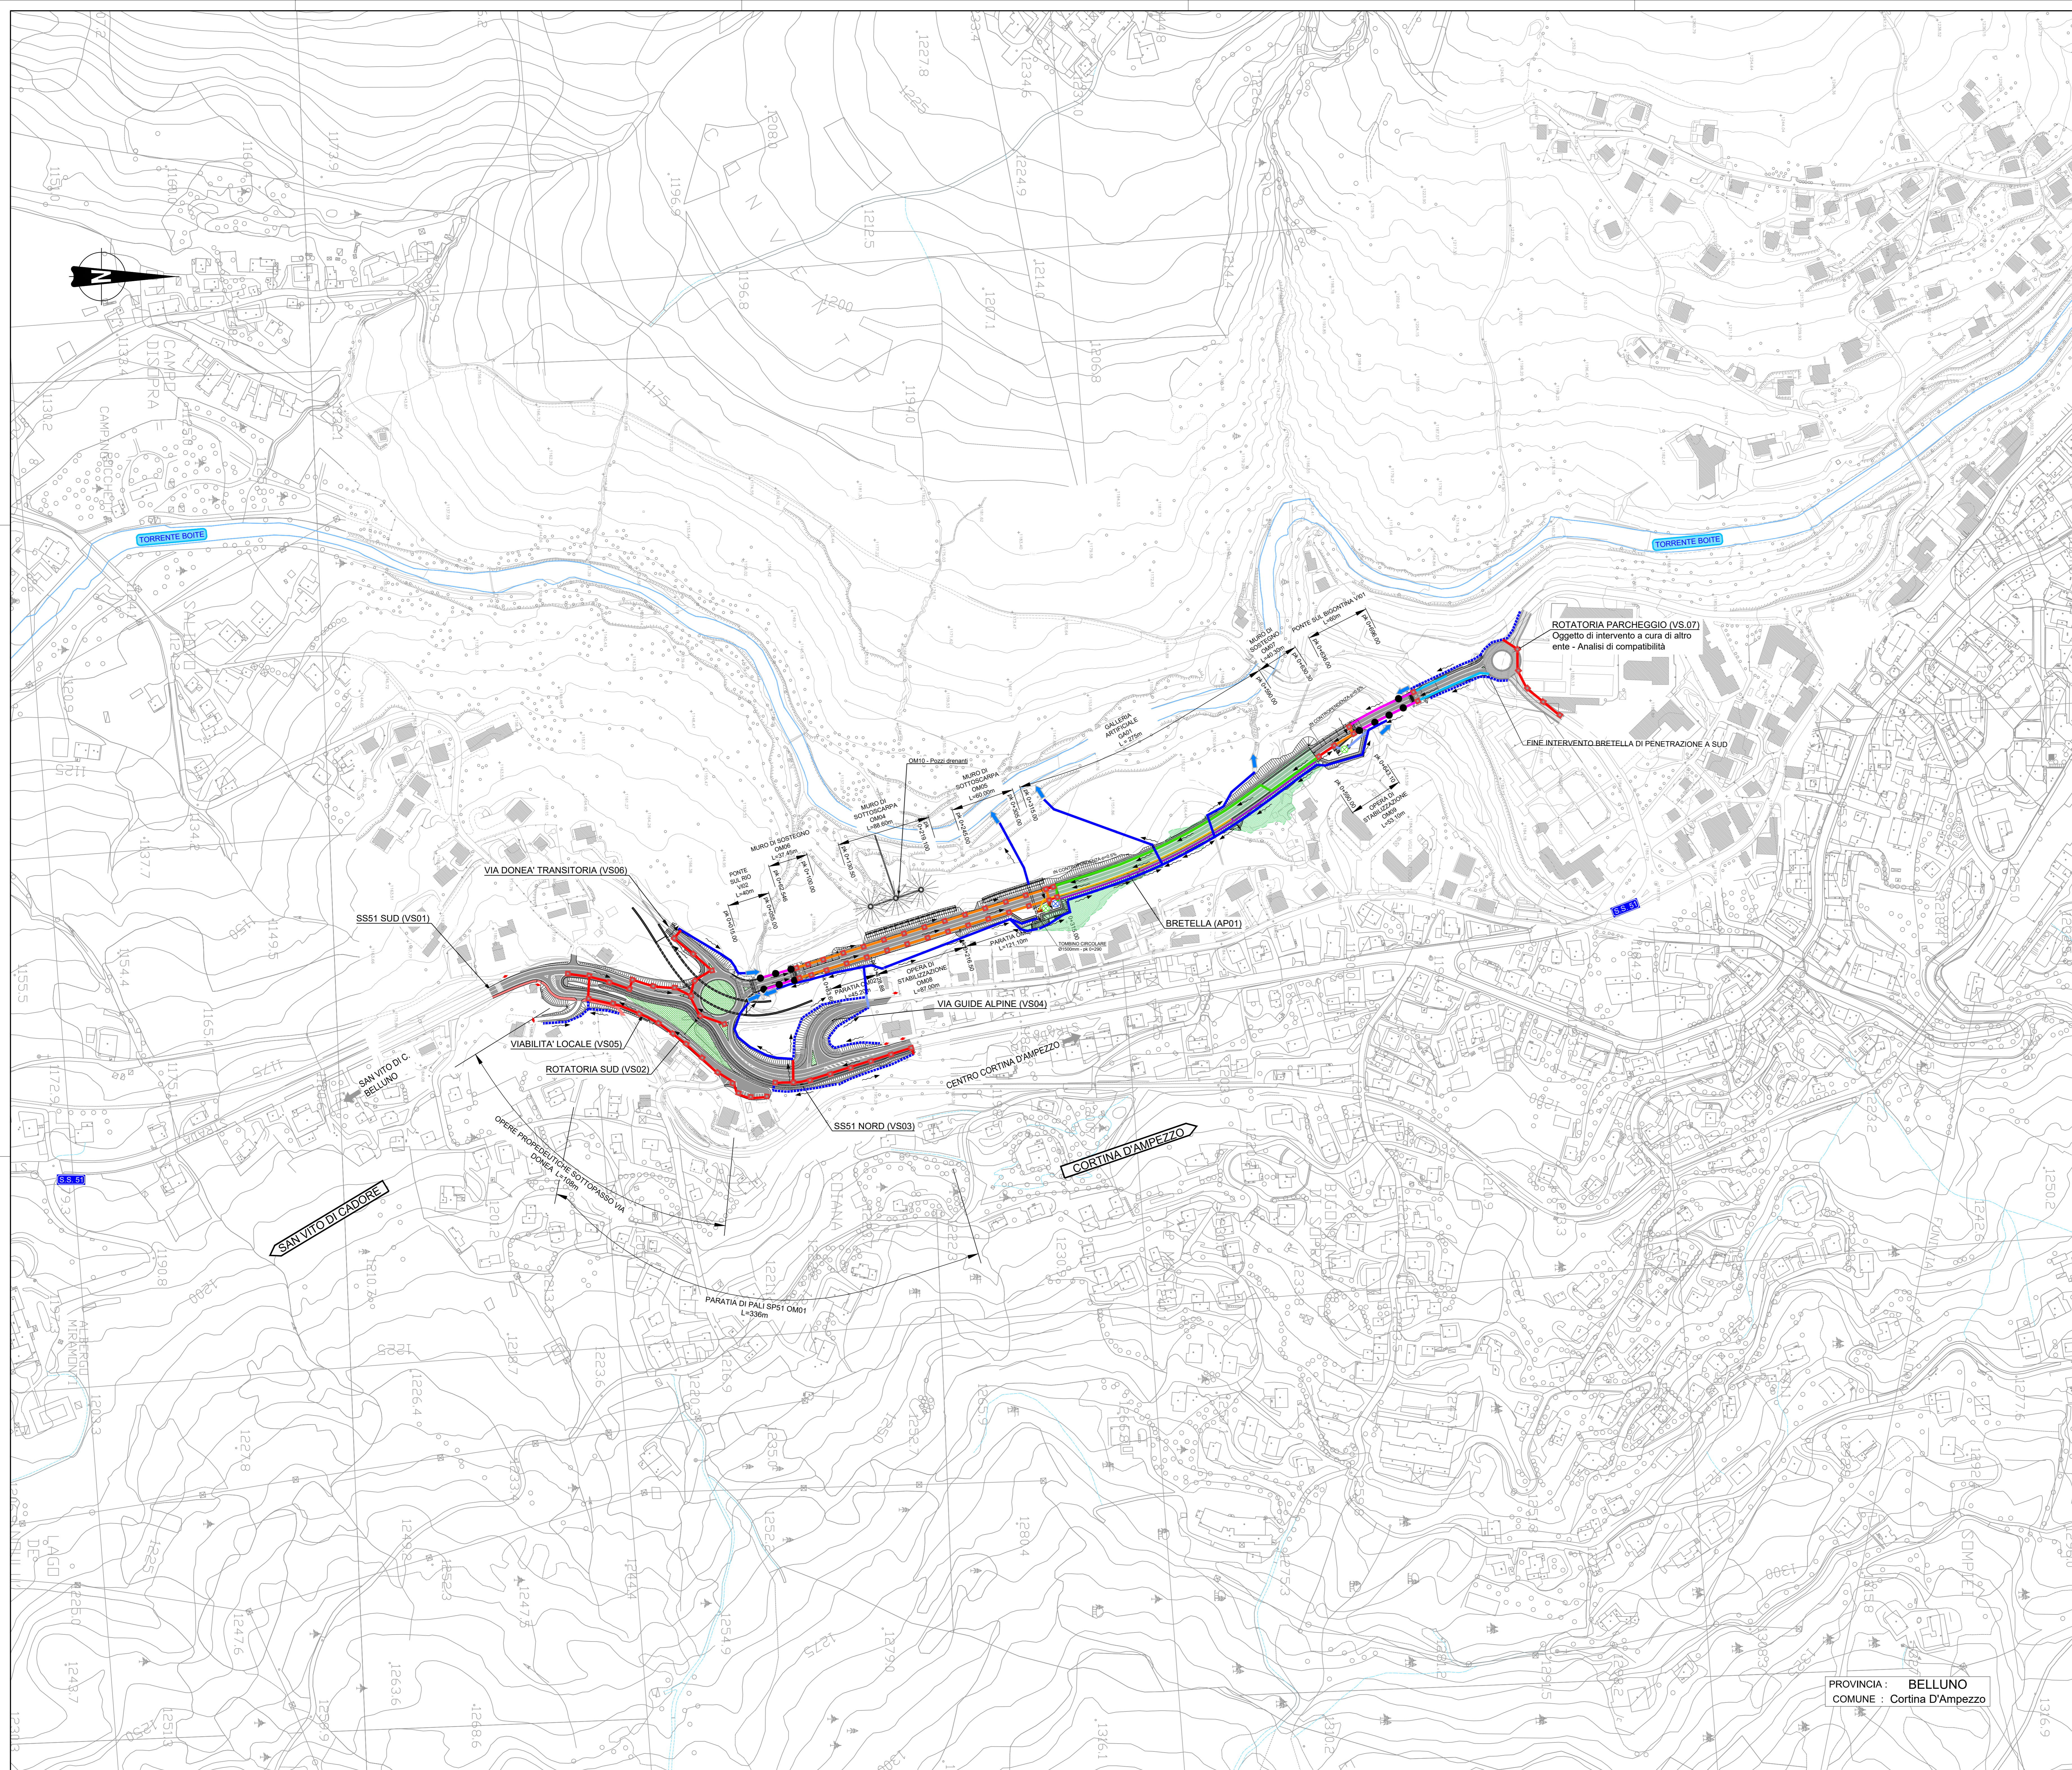

Sanas
GRUPPO FS ITALIANE

Direzione Progettazione e Realizzazione Lavori

S.S.51 - VARIANTE DI CORTINA
LOTTO 1 - MIGLIORAMENTO DELLA VIABILITA' DI ACCESSO ALL'ABITATO DI CORTINA
LOTTO 2 - BYPASS DI CORTINA

PROGETTO DI FATTIBILITA' TECNICO ECONOMICA VE406

PROGETTAZIONE: **GP INGEGNERIA - ENGEKO - COOPROGETTI - SAIM**

IL PROGETTISTA RESPONSABILE DELL'UNITA' DI PROGETTAZIONE DELLE PRESTAZIONI SPECIALISTICHE (DIRIGENTE GENERALE):
Dot. Ing. **GIORGIO GIULIUCO**
Ordine Ingegneri Provincia di Roma n. 14835

IL GEOLOGO:
Dot. Geol. **Marco Leonardi**
Ordine dei geologi della Regione Lazio n. 1541

COORDINATORE PER LA SICUREZZA IN FASE DI PROGETTAZIONE:
arch. **Salvatore Vermiglio**
Ordine Architetti Provincia di Reggio Calabria n. 1270

VISTO IL RESP. DEL PROCEDIMENTO:
Ing. **Ettore De Cebron** de la Grenetia

GRUPPO DI PROGETTAZIONE:
GP INGEGNERIA
SEZIONE "PROGETTI" - INGEGNERIA s.r.l.
Via. Claudio Muler
00144, Salaria Capotini
00144, Salaria Capotini
00144, Salaria Capotini

CONSORZIATE ESECUTIVE:
ENGEKO
Ing. Giuseppe Caporali
00144, Salaria Capotini
00144, Salaria Capotini

COOPROGETTI
Ing. Marco De Cebron
00144, Salaria Capotini
00144, Salaria Capotini

IL PROGETTISTA SPECIALISTICO:
SAIM
Ing. Giuseppe Piro
00144, Salaria Capotini
00144, Salaria Capotini

LOTTO 1 - IDROLOGIA ED IDRAULICA
Sistema di drenaggio del corpo stradale
Planimetria Idraulica

CODICE PROGETTO	NOME FILE	REVISIONE	SCALA
DPVE0406	T011D03DRPP01B	B	1:2000
D			
C			
B	Revisione a seguito richieste CSLLPP	Aprile '23	C.De Sanctis, E.Moscatelli, G. Guiducci
A	Emissione	Feb '23	De Sanctis, Moscatelli, G. Guiducci
REV.	DESCRIZIONE	DATA	REDATTO VERIFICATO APPROVATO

PROVINCIA : **BELLUNO**
COMUNE : **Cortina D'Ampezzo**