MURO ROMPIFIAMMA IN C.A.

scala 1:25

CARPENTERIA

PIANTA

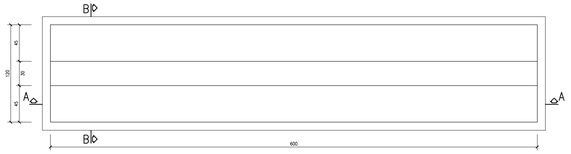

PROSPETTO

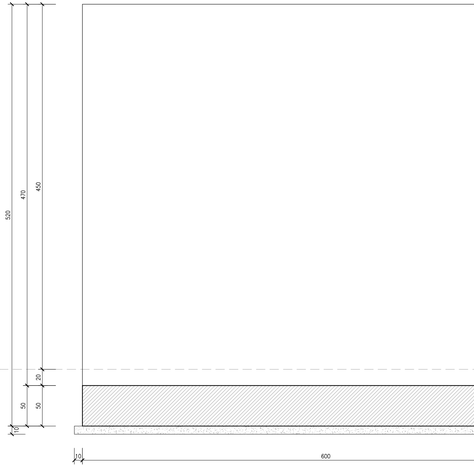

SEZIONE A–A

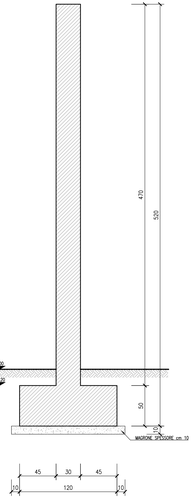

ARMATURA

PIANTA

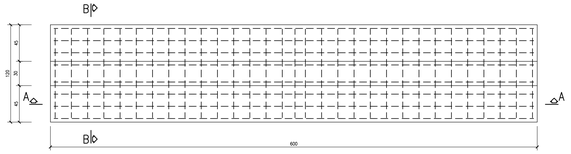

PROSPETTO

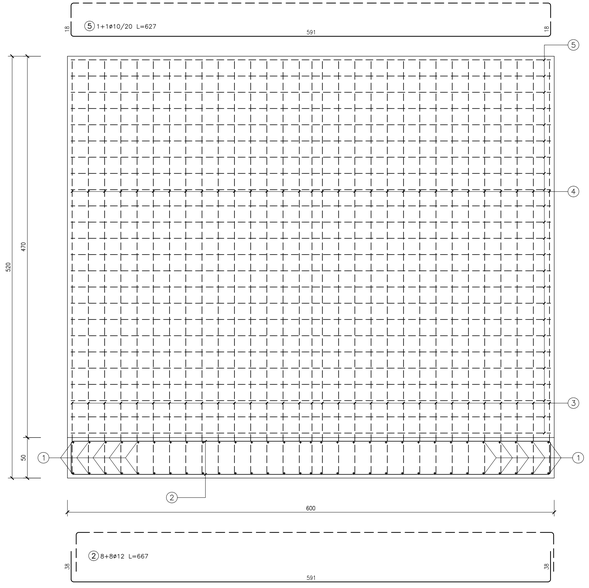

SEZIONE A–A

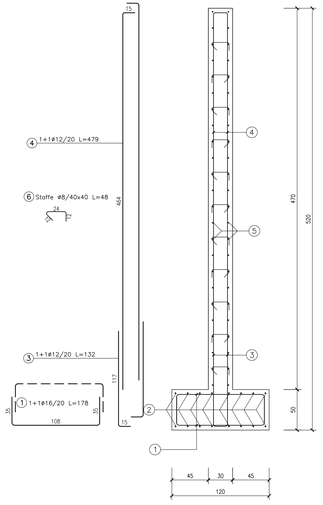

ELABORATI DI RIFERIMENTO

DESCRIZIONE	CODICE
– FA51 – FABBRICATO SSE SONA – PK 143+974 – ELENCO ELABORATI DI RIFERIMENTO	IN0R11EE2ELSFA5100001

NOTE GENERALI

MISURE ESPRESSE IN CENTIMETRI E QUOTE ALTIMETRICHE ESPRESSE IN METRI

La quota di riferimento del piazzale è +136.05 e coincide con la quota 0.00 degli elaborati.

– DOVE NON SPECIFICATO, SI PRESCRIVONO I SEGUENTI DIAMETRI MINIMI DI PIEGATURA:

ø BARRA	DIAMETRO MINIMO DI PIEGATURA
>16mm	7ø
≤16mm	4ø

– LE DIMENSIONI INDICATE PER LA SAGOMA DELLE ARMATURE SONO RIFERITE ALL'ASSE DELLA BARRA

– LE MISURE DEI SINGOLI TRATTI DI BARRA VANNO INTESE SECONDO LA SEGUENTE TABELLA:

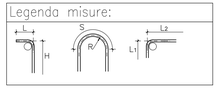

CARATTERISTICHE DEI MATERIALI

Per le caratteristiche dei materiali vedi elaborato IN0R11EE24TFA0000001

COMMITTENTE: RFI RETE FERROVIARIA ITALIANA – GRUPPO FERROVIE DELLO STATO

ALTA SORVEGLIANZA: ITALFERR – GRUPPO FERROVIE DELLO STATO

GENERAL CONTRACTOR: Cepav due – Consorzio ENI per l' Alta Velocità

INFRASTRUTTURE FERROVIARIE STRATEGICHE DEFINITE DALLA LEGGE OBIETTIVO N. 443/01

LINEA A.V. /A.C. TORINO - VENEZIA Tratta MILANO - VERONA
Lotto funzionale Brescia-Verona
PROGETTO ESECUTIVO

FA51 - FABBRICATO SSE SONA - PK 143+974

MURO ROMPIFIAMMA

CARPENTERIA E ARMATURA

GENERAL CONTRACTOR	DIRETTORE LAVORI	SCALA :
Consorzio Cepav due Data:	Data:	VARIE

COMMESSA	LOTTO	FASE	ENTE	TIPO DOC.	OPERA/DISCIPLINA	PROGR.	REV.
I N 0 R	1 1	E	E 2	B Z	F A 5 1 0 5	0 2 0	A

PROGETTAZIONE

Rev.	Descrizione	Redatto	Data	Verificato	Data	Progettista Integratore	Data
A	EMISSIONE	Rocca	31/08/23	Aiello	31/08/23	Laffranchi	31/08/23
B							
C							

Il Progettista (Ing. Laffranchi – Ordine degli Ingegneri della Provincia di Verona e Rovigo – Sez. A – n. 2744) – Data: 31/08/2023

CIG. 751447334A

File: IN0R11EE2BZFA5105020A_10.dwg

Progetto cofinanziato dalla Unione Europea

CUP: F81H91000000008

Scala di plot: 1: