Inquadramento opere di rete su CTR

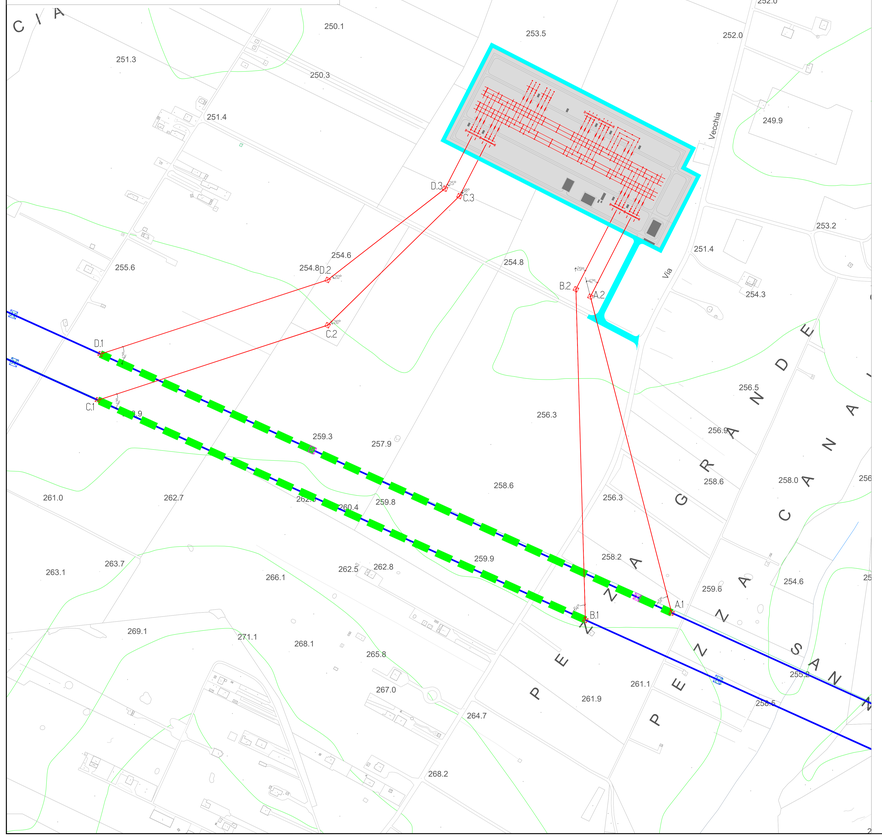

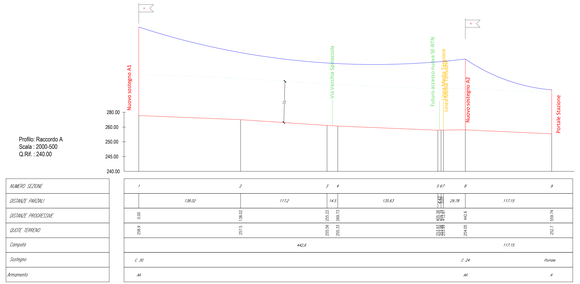

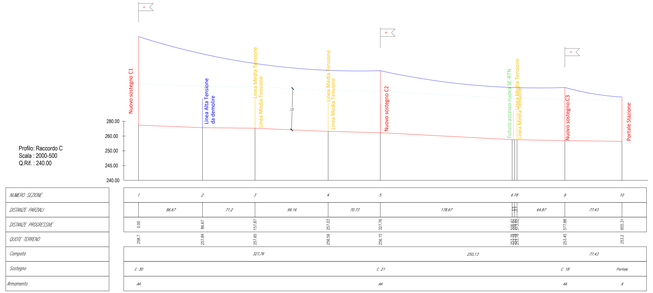

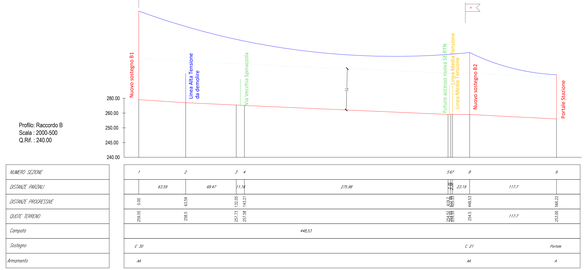

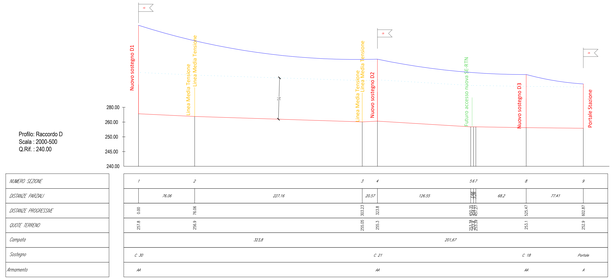

LEGENDA

- Raccordi aerei 380 kV in progetto
- Nuovi sostegni raccordi aerei 380 kV in progetto
- Linee AT 380 kV esistenti
- Sostegni linee AT 380 kV esistenti
- Linee AT 380 kV esistenti - tratte da demolire
- Sostegni linee AT 380 kV esistenti da smontare
- Area SE RTN Terna 380 kV in progetto
- Strada di accesso e viabilità esterna SE RTN Terna 380 kV in progetto

barium bay — PENGRED BY HOPE GROUP AND GALILEO

PROGETTO PER LA REALIZZAZIONE DI UN IMPIANTO PER LA PRODUZIONE DI ENERGIA MEDIANTE LO SFRUTTAMENTO DEL VENTO NEL MARE ADRIATICO MERIDIONALE - BARIUM BAY
74 WTG – 1.110 MW

PROGETTO DEFINITIVO - SIA

Progettazione e SIA

Indagini ambientali e studi specialistici

Studio misure di mitigazione e compensazione

supervisione scientifica

5 OPERE DI CONNESSIONE ALLA RETE

T.5.8.3 Raccordi elettrodotto aereo 380 kV - Profili altimetrici

scala 1:2.000

REV.	DATA	DESCRIZIONE
00	09/23	1° revisione
01	03/24	integrazioni enti

Firmato digitalmente da: FRANCESCO DOLZANI
Data: 26/03/2024 14:56:24

Firmato digitalmente da: Francesco Fabio
Data: 26/03/2024 17:43
Formato CAdES(.p7m)(PKCS#7)
Profilo: Qualified Electronic Signature
Certificato Qualificato rilasciato da: InfoCamere Qualified Electronic Signature CA