


Comune di Gibellina

LEGENDA

- CABINA GENERALE DI IMPIANTO AT
- SSE MONREALE "3"
- FASCIA DI MITIGAZIONE
- RECINZIONE
- ELETTRODOCOTTO DI COLLEGAMENTO INTERRATO AT
- CAVIDOTTO INTERRATO AT
- STRUTTURE MODULI FTV
- STRADE DI CAMPO
- STRADE DI PROGETTO
- STRADE LOCALI E INTERPODERALI
- STRADA VICINALE ROVANUSO
- SS624
- SP 9
- SP 12
- SP 20
- SP 47 BIS
- SSI19
- SP 37
- CAVIDOTTO 1 TERNA (3x70mmq) SU TERRENO VEGETALE
- CAVIDOTTO 2 TERNE (3x70mmq) SU TERRENO VEGETALE
- CAVIDOTTO 3 TERNE (3x70mmq) SU TERRENO VEGETALE
- CAVIDOTTO 5 TERNE (3x70mmq) SU TERRENO VEGETALE
- CAVIDOTTO 1 TERNA (3x70mmq) SU STRADA ASFALTATA
- CAVIDOTTO 1 TERNA (3x500mmq) SU STRADA ASFALTATA



QUADRO DI UNIONE

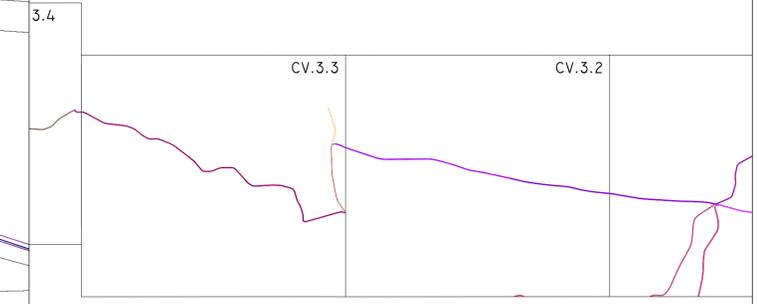

Regione: Sicilia
 Provincia: Palermo
 Comune: Monreale
 Località: Trenta-Ravanusa

**IMPIANTO AGRIVOLTAICO "MONREALE-C.DA TRENTA"
 DELLA POTENZA DI 40 MW IN IMMISSIONE
 PROGETTAZIONE DEFINITIVA**

Titolo: AGRFV-PA-EPD013A0
 Planimetria di Impianto con Sezione Cavidotti AT e Volumi di Scavo

Allegato: Progettazione:

CV.3.3

Visti / Firme / Timbri: Ing. Maurizio Moscoloni



Note:

REVISIONI		Elaborato da:	Controllato da:	Approvato da:	
11.04.2023	0	PRIMA EMISSIONE	Ing. M. Moscoloni	Ing. M. Moscoloni	FLEGONE srl
Data	Rev.	Descrizione revisioni			

