


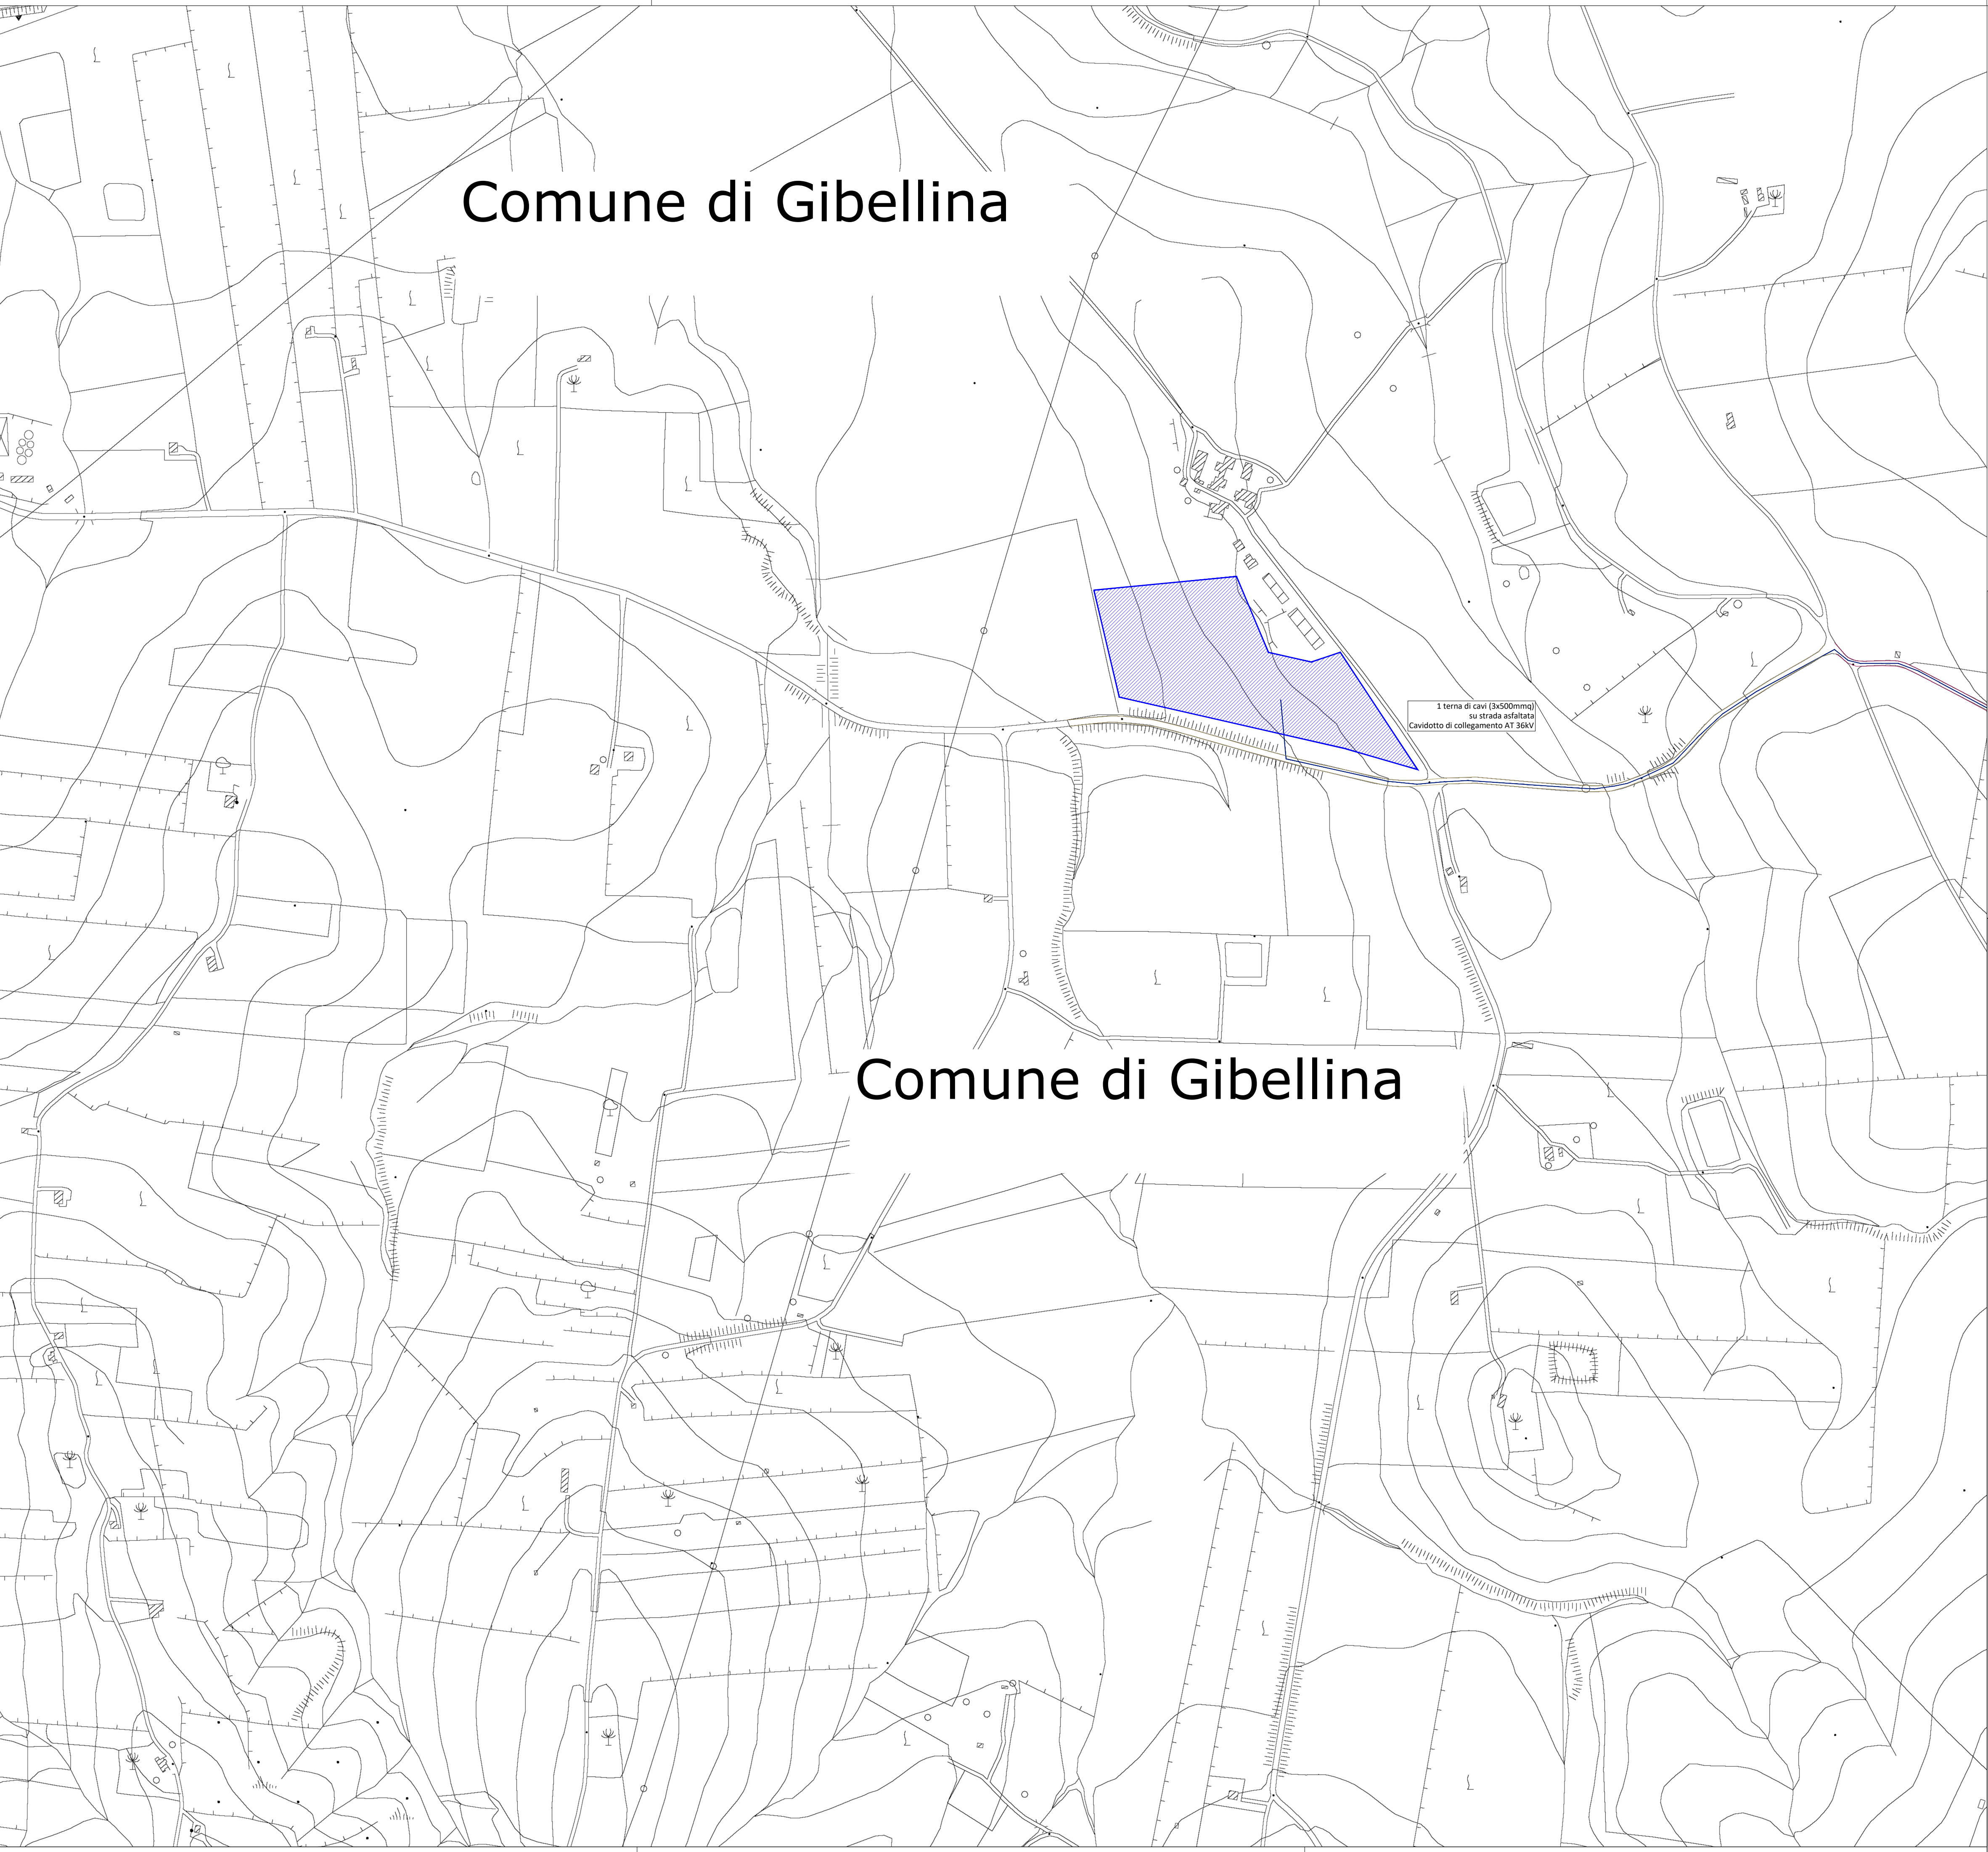

Comune di Gibellina

Comune di Gibellina

LEGENDA

- CABINA GENERALE DI IMPIANTO AT

SSE MONREALE *3*

FASCIA DI MITIGAZIONE

RECINZIONE

ELETTRODOTTO DI COLLEGAMENTO INTERRATO AT

CAVIDOTTO INTERRATO AT

STRUTTURE MODULI FTV

STRADE DI CAMPO

STRADE DI PROGETTO

STRADE LOCALI E INTERPODERALI

STRADA VICINALE ROVANUSO

SS624

SP 9

SP 12

SP 20

SP 47 BIS

SS119

SP 37
- CAVIDOTTO 1 TERNA (3x70mmq) SU TERRENO VEGETALE

CAVIDOTTO 2 TERNE (3x70mmq) SU TERRENO VEGETALE


CAVIDOTTO 3 TERNE (3x70mmq) SU TERRENO VEGETALE

CAVIDOTTO 5 TERNE (3x70mmq) SU TERRENO VEGETALE

CAVIDOTTO 1 TERNA (3x70mmq) SU STRADA ASFALTATA

CAVIDOTTO 1 TERNA (3x500mmq) SU STRADA ASFALTATA

QUADRO DI UNIONE

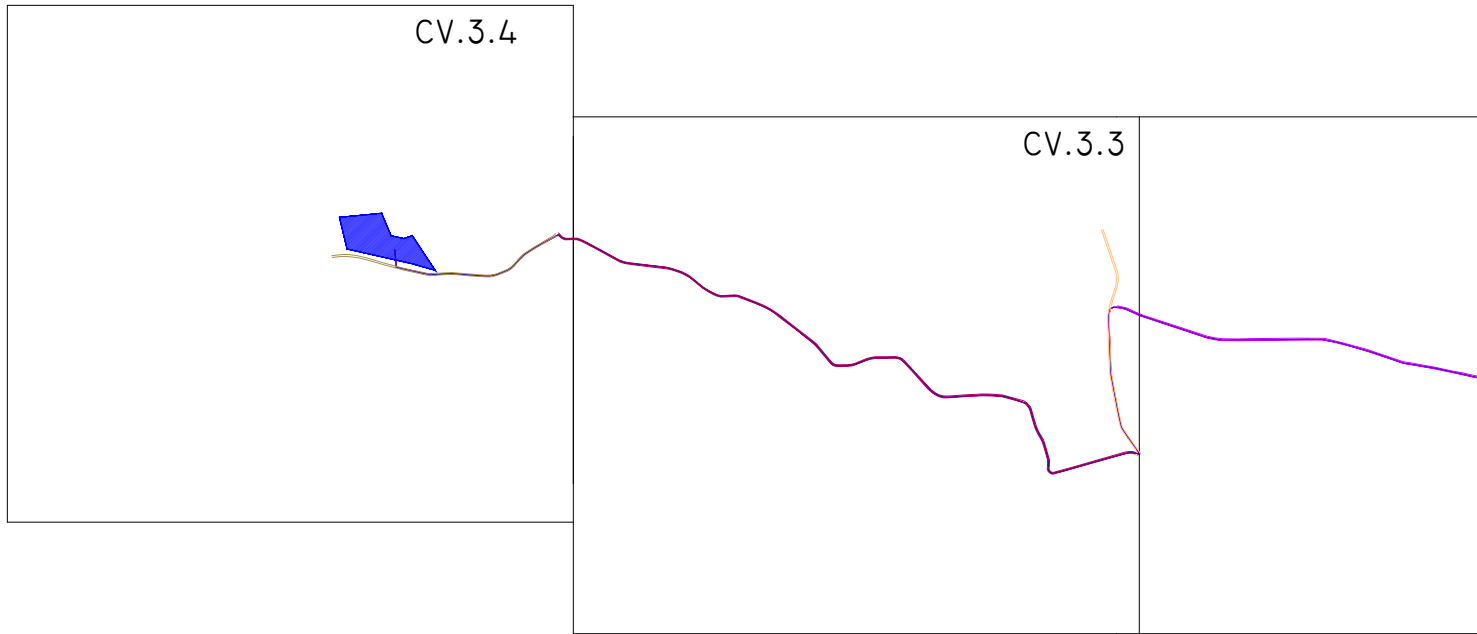

Regione: Sicilia
Provincia: Palermo
Comune: Monreale
Località: Trenta-Ravanusa

IMPIANTO AGRIVOLTAICO "MONREALE-C.DA TRENTA"
DELLA POTENZA DI 40 MW IN IMMISSIONE
PROGETTAZIONE DEFINITIVA

Titolo: AGRFV-PA-EPD014A0
Planimetria di Impianto con Sezione Cavidotti AT e Volumi di Scavo

Allegato: Progettazione:

CV.3.4

Visti / Firme / Timbri: Ing. Maurizio Moscoloni



Note:

Data		Rev.	Descrizione revisioni	Elaborato da:	Controllato da:	Approvato da:
11.04.2023	0		PRIMA EMISSIONE	Ing. M. Moscoloni	Ing. M. Moscoloni	FLEGONE srl
REVISIONI						



FLEGONE srl

FLEGONE srl
Via Monte Napoleone, 8
20121 MILANO (MI)
flegonesrl@pec.it