


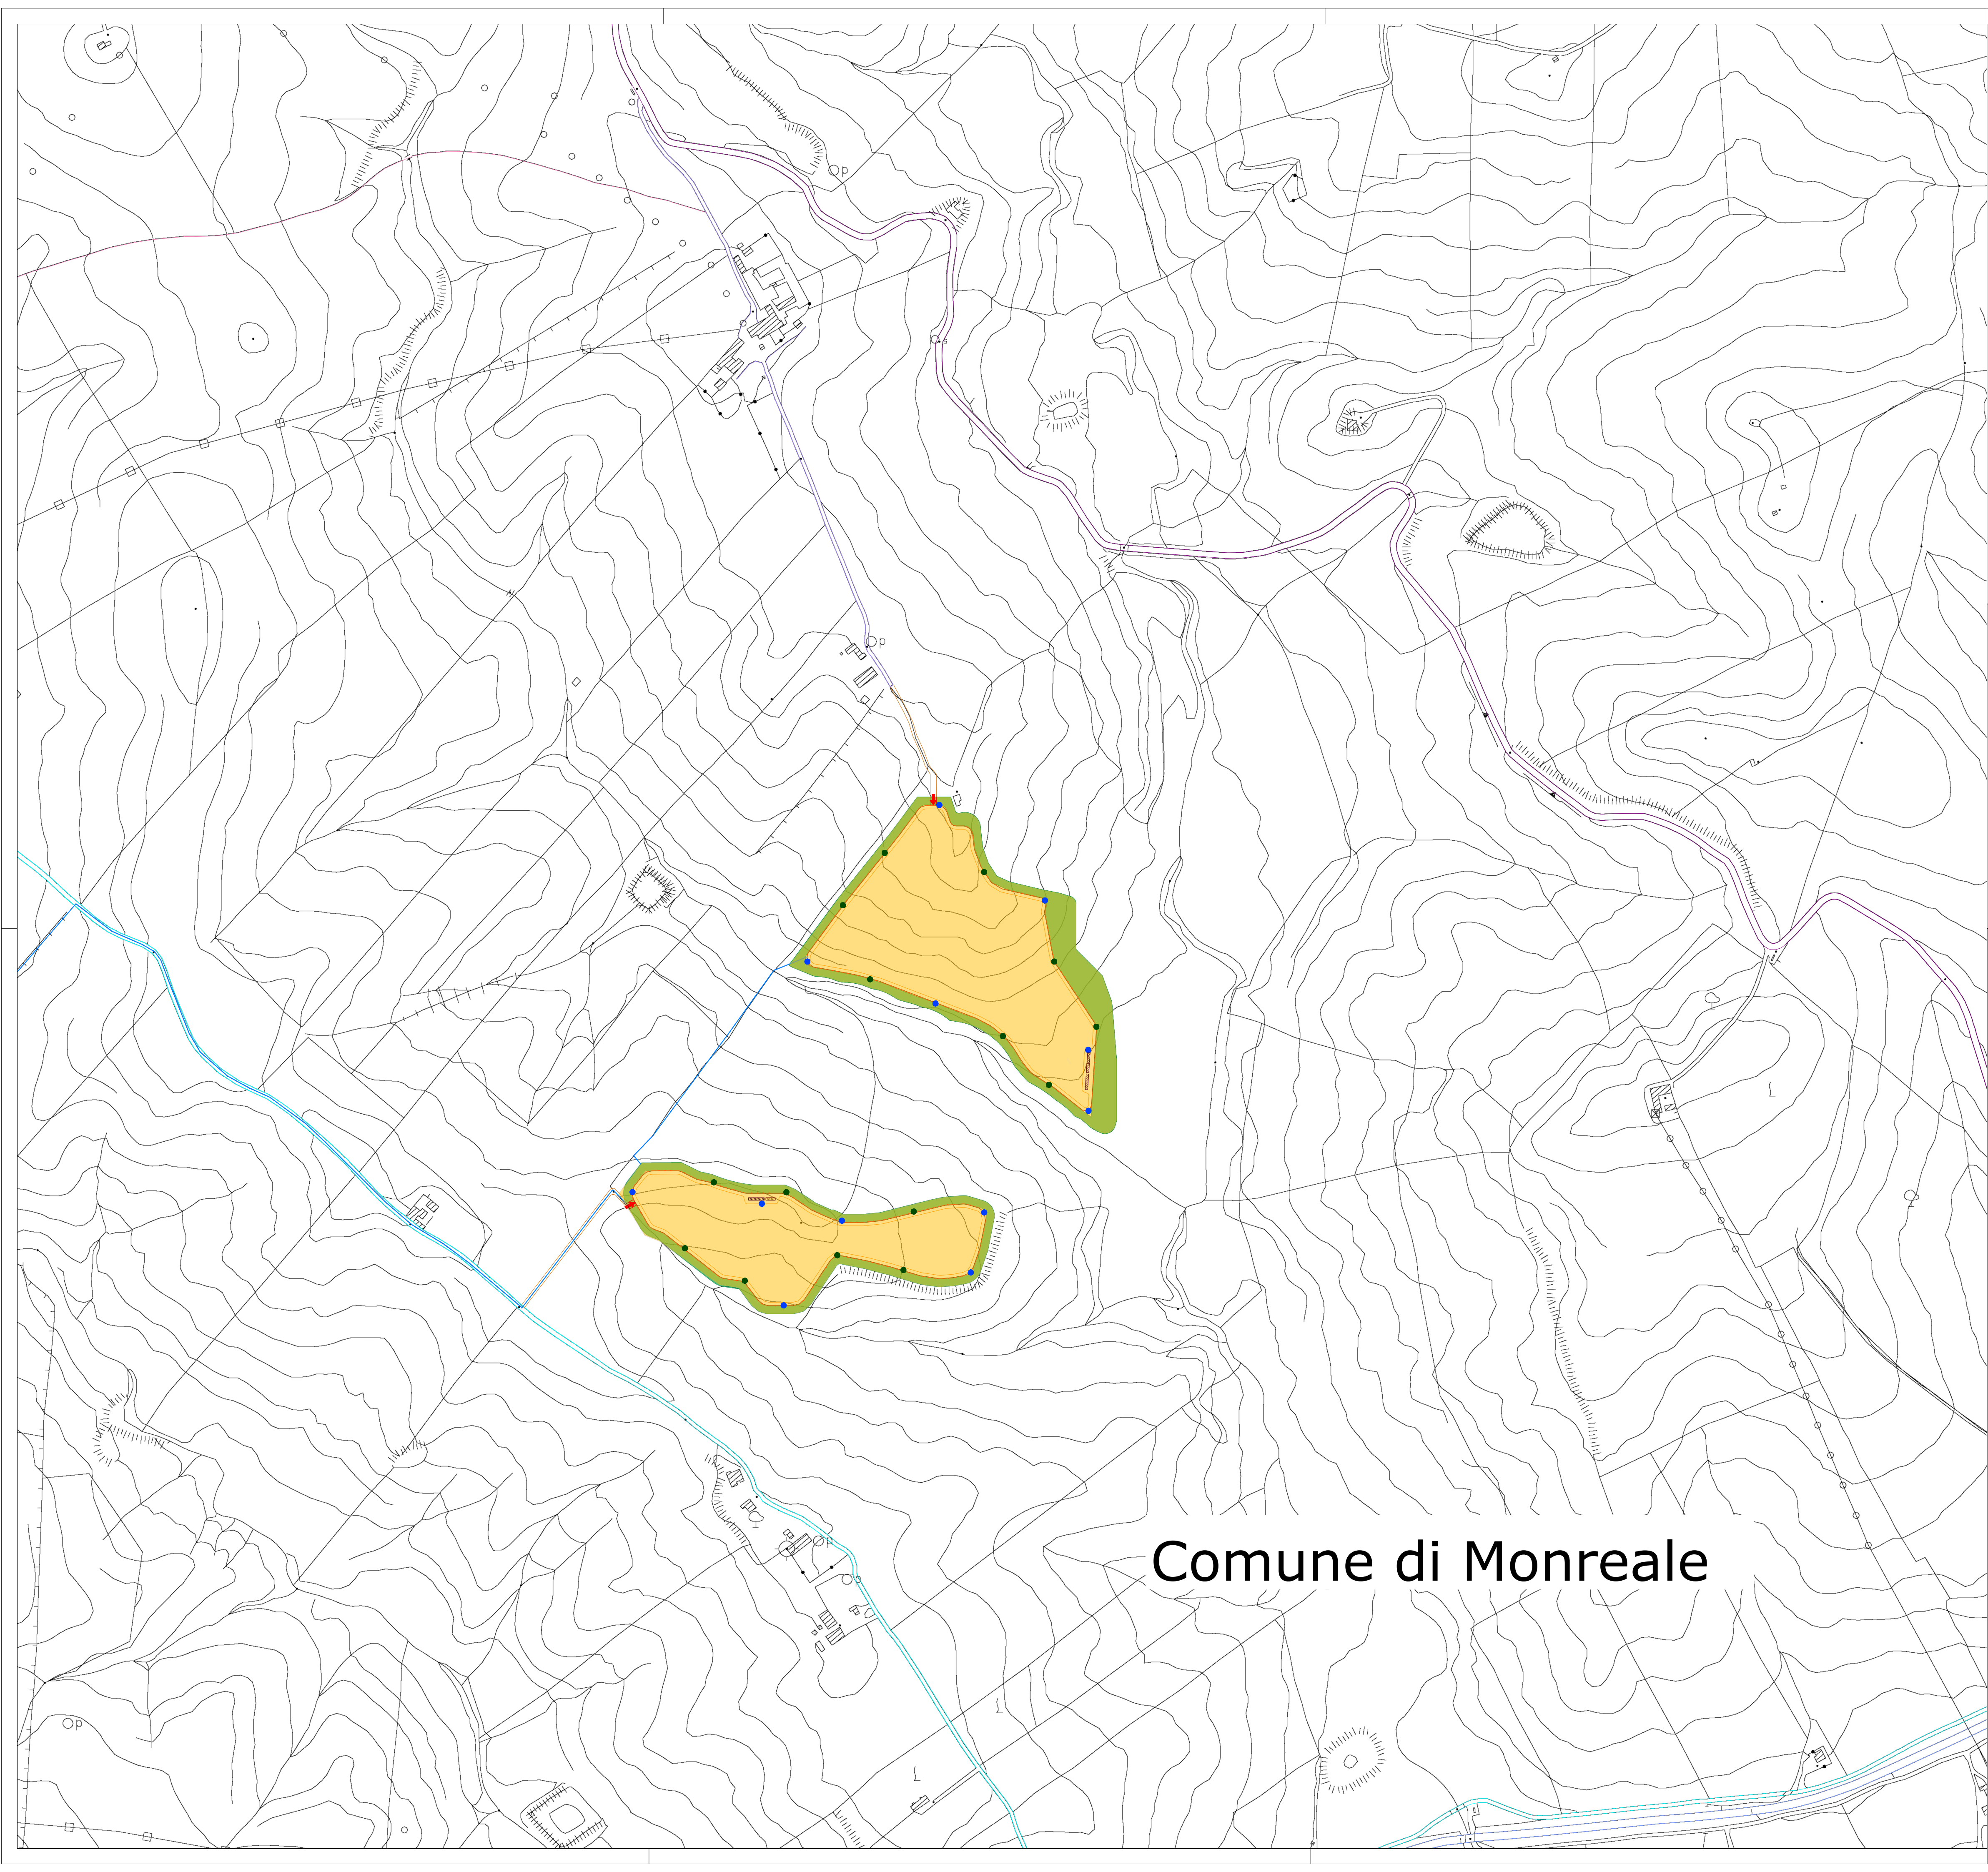

LEGENDA

CABINA GENERALE DI IMPIANTO AT

AREA DI CANTIERE

FASCIA DI MITIGAZIONE

RECINZIONE

STRADE DI PROGETTO

CABINA DI TRASFORMAZIONE

INGRESSO

TELECAMERA FISSA

TELECAMERA A DOPPIA OTTICA

ELETTRODOTTO DI COLLEGAMENTO INTERRATO AT

CAVIDOTTO INTERRATO AT

STRADE LOCALI E INTERPODERALI

STRADA VICINALE ROVANUSO

SS624

SP 9

SP 12

SP 20

SP 47 BIS

QUADRO DI UNIONE

CV.4

CV.4.1

Regione: Sicilia

Provincia: Palermo

Comune: Monreale

Località: Trenta-Ravanusa

IMPIANTO AGRIVOLTAICO "MONREALE-C.DA TRENTA"

DELLA POTENZA DI 40 MW IN IMMISSIONE

PROGETTAZIONE DEFINITIVA

Titolo: AGRFV-PA-EPD015A0

Planimetria Area di Cantiere, Viabilità interna, Recinzione e Videosorveglianza

Allegato:

Progettazione:

CV.4

Visti / Firme / Timbri:

Ing. Maurizio Moscoloni

Note:

|            |      |                       |                   |                   |               |
|------------|------|-----------------------|-------------------|-------------------|---------------|
|            |      |                       |                   |                   |               |
|            |      |                       |                   |                   |               |
| 11.04.2023 | 0    | PRIMA EMISSIONE       | Ing. M. Moscoloni | Ing. M. Moscoloni | FLEGONE srl   |
| Data       | Rev. | Descrizione revisioni | Elaborato da:     | Controllato da:   | Approvato da: |
| REVISIONI  |      |                       |                   |                   |               |

FLEGONE srl

FLEGONE srl

Via Monte Napoleone, 8

20121 MILANO MI

flegone@flego.it

UNI:A1

Scala 1:4.000