



CANCELLO CARRAIO

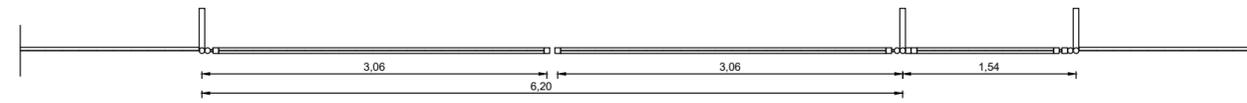


pianta

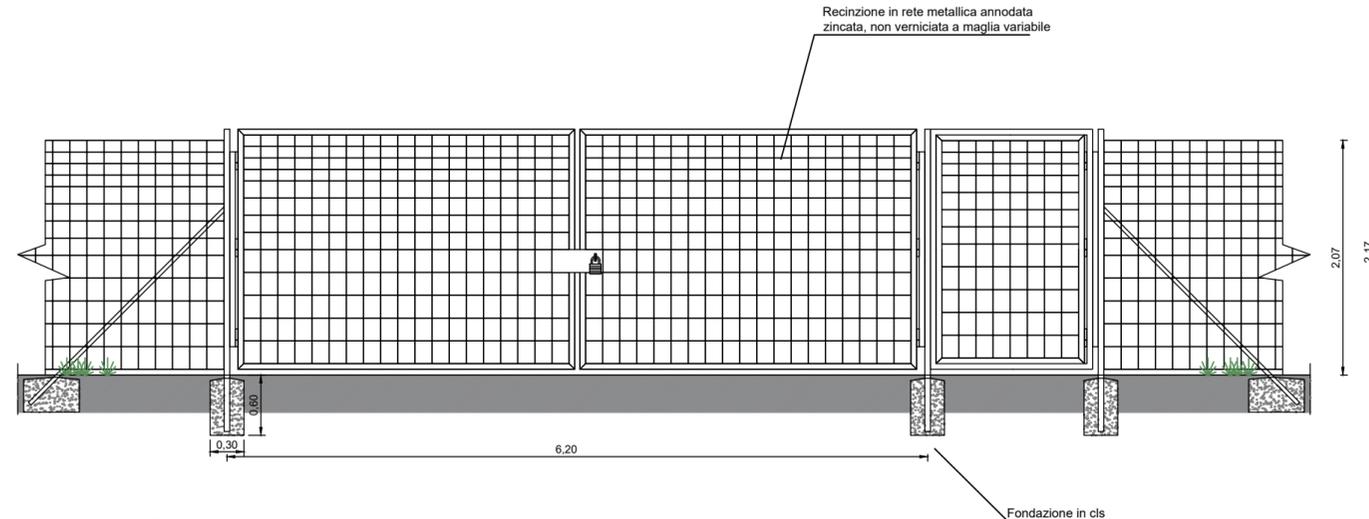


prospetto/sezione

RECINZIONE PERIMETRALE

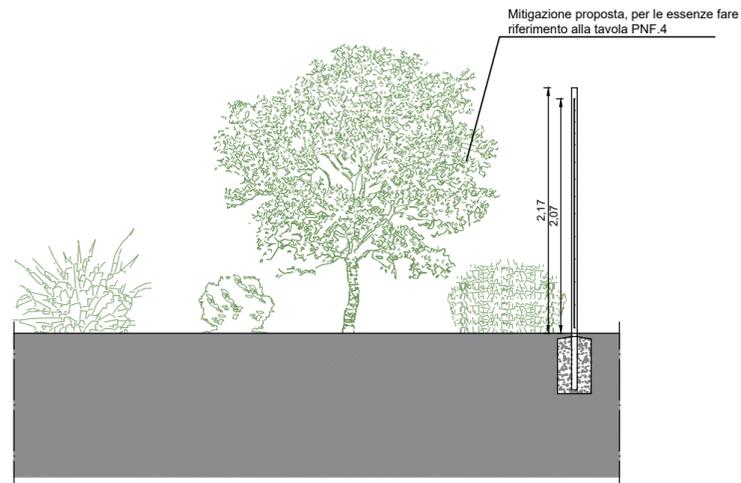

Sezione

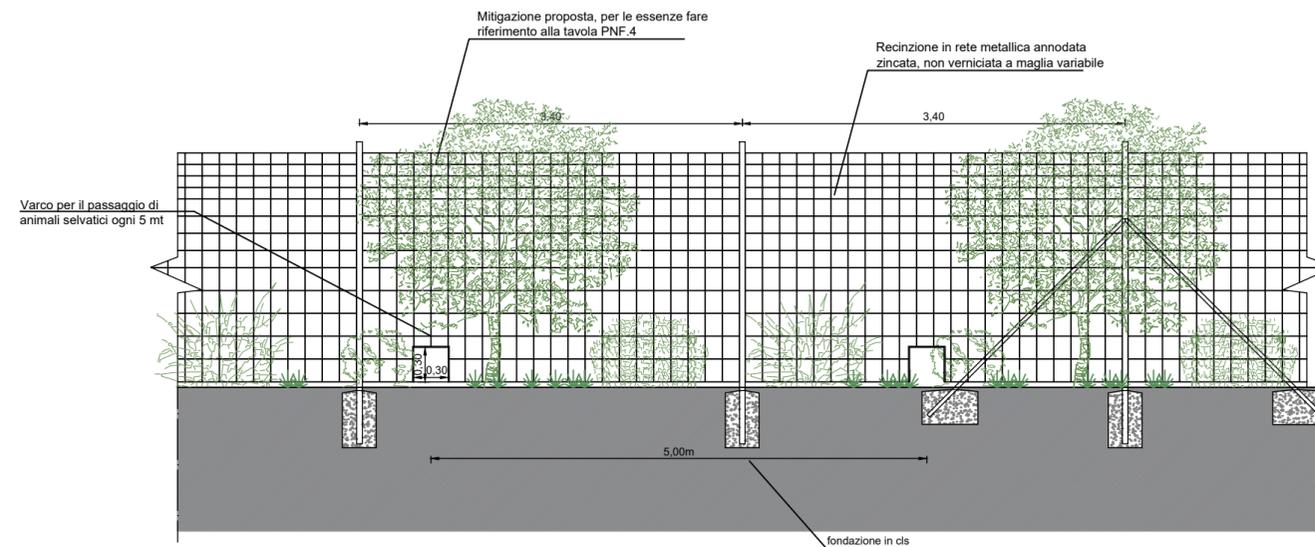

Prospetto

Regione: Sicilia
 Provincia: Palermo
 Comune: Monreale
 Località: Trenta-Ravanusa

**IMPIANTO AGRIVOLTAICO "MONREALE-C.DA TRENTA"
 DELLA POTENZA DI 40 MW IN IMMISSIONE
 PROGETTAZIONE DEFINITIVA**

Titolo: AGRFV-PA-EPD018A0
 PARTICOLARI COSTRUTTIVI RECINZIONE E CANCELLO

Allegato: | Progettazione:

CV.6

Visti / Firme / Timbri:

Ing. Maurizio Moscoloni

Note:

Data	Rev.	Descrizione revisioni	Elaborato da:	Controllato da:	Approvato da:
11.04.2023	0	PRIMA EMISSIONE	Ing. M. Moscoloni	Ing. M. Moscoloni	FLEGONE srl
REVISIONI					



FLEGONE srl
 Via Monte Napoleone, 8
 20121 MILANO MI
 flegonesrl@pec.it