
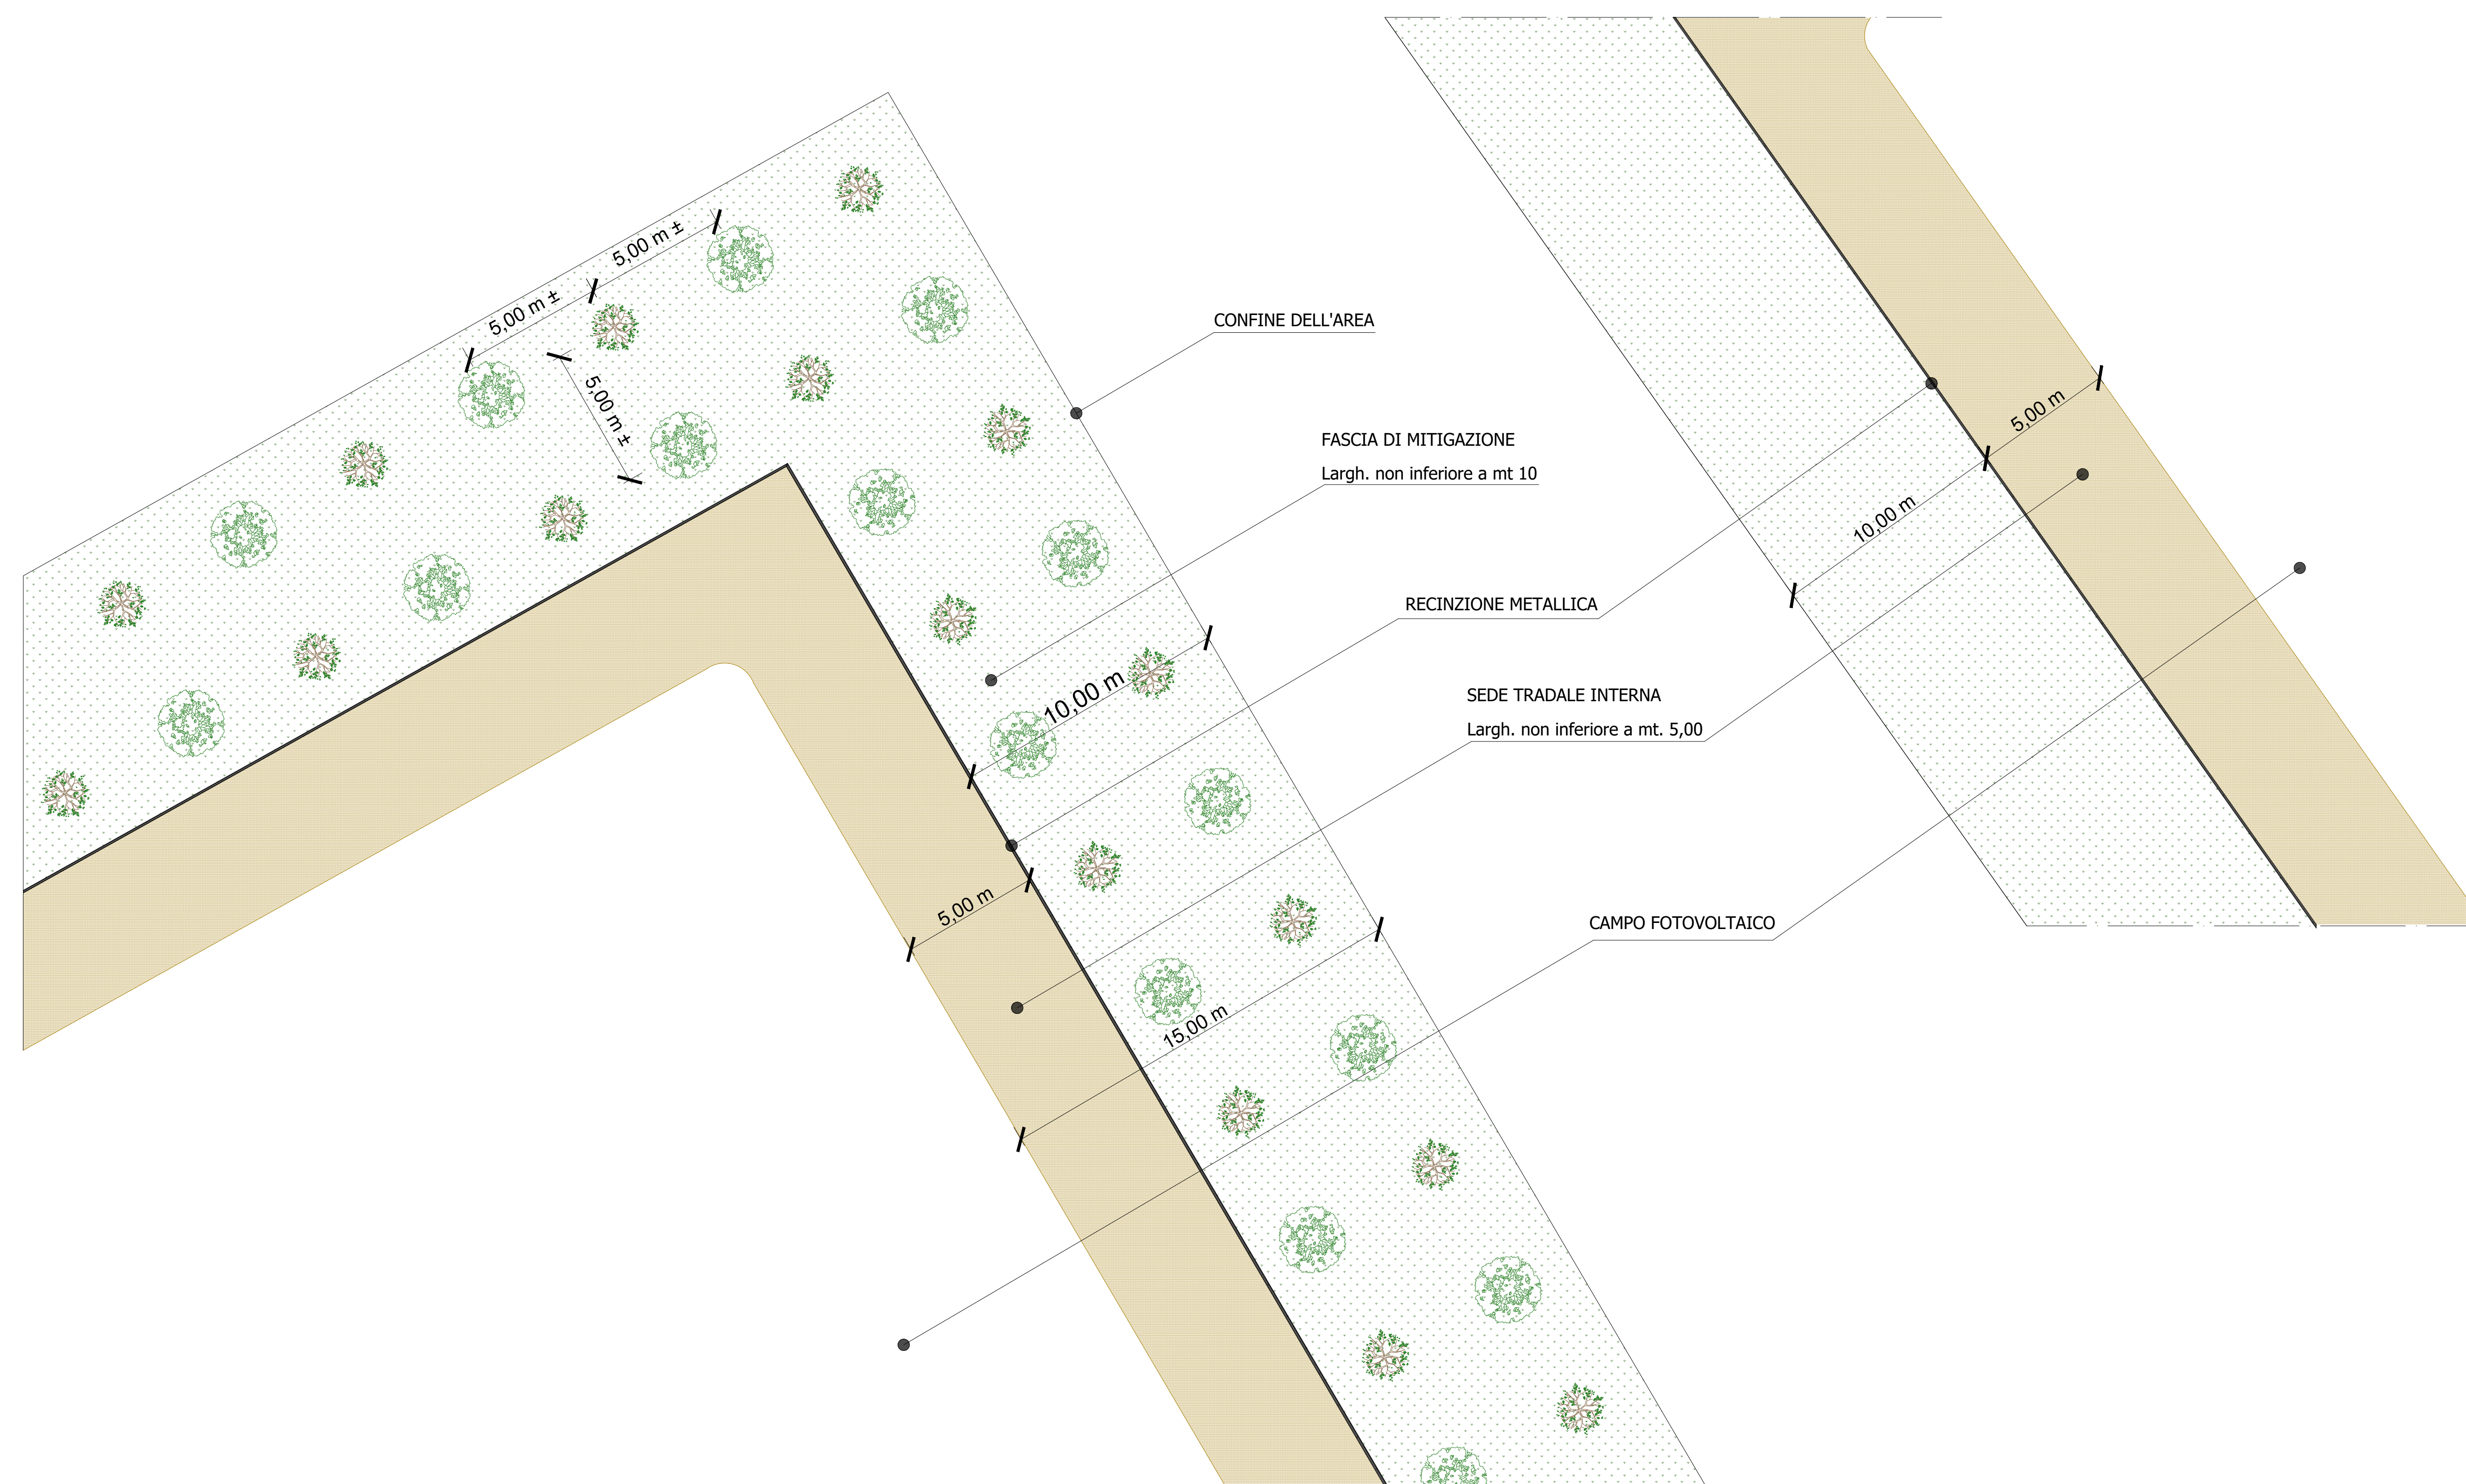


Fasce perimetrali di mitigazione a verde: Sezione tipo longitudinale Scala 1:20

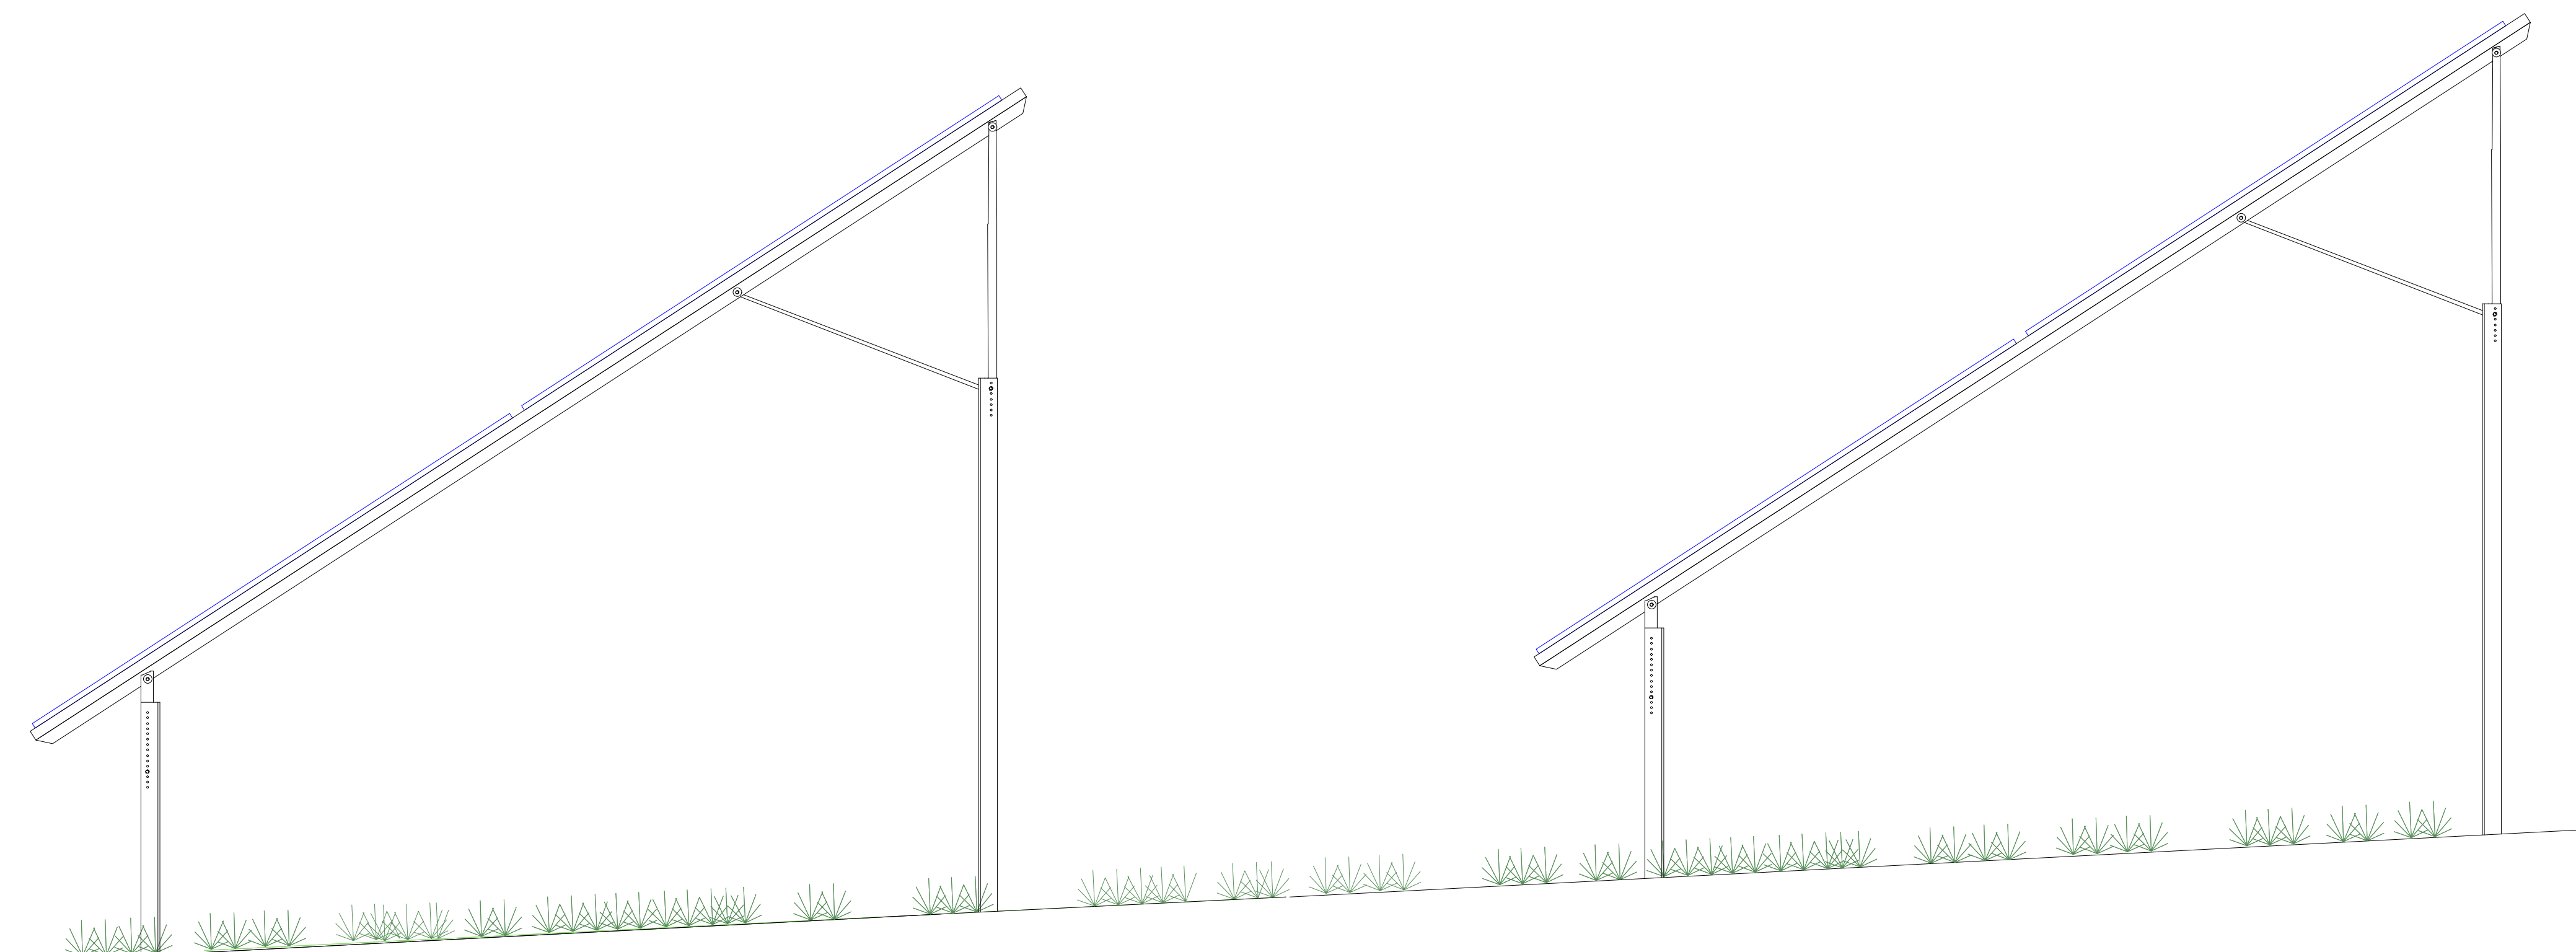

Fasce perimetrali di mitigazione: Stralcio pianta con dimensioni delle fasce - Scala 1:200

Regione: Sicilia  
 Provincia: Palermo  
 Comune: Monreale  
 Località: Trenta-Ravanusa

**IMPIANTO AGRIVOLTAICO "MONREALE-C.DA TRENTA"  
 DELLA POTENZA DI 40 MW IN IMMISSIONE  
 PROGETTAZIONE DEFINITIVA**

TITOLO: AGRFV-PA-EPD022A0  
 PARTICOLARI COSTRUTTIVI FASCIA DI MITIGAZIONE

Allegato: Progettazione:

**CV.10**

Visti / Firme / Timbri:

Ing. Maurizio Moscoloni

Note:

Data	Rev.	Descrizione revisione	Elaborato da:	Controllato da:	Approvato da:
11.04.2023	0	PRIMA EMISSIONE	Ing. M. Moscoloni	Ing. M. Moscoloni	FLEGONE srl

REVISIONI



FLEGONE srl  
 Via S. Maria Maddalena, 4  
 91012 Monreale (PA)

Formato: UNI A0

Scala:VARIE