


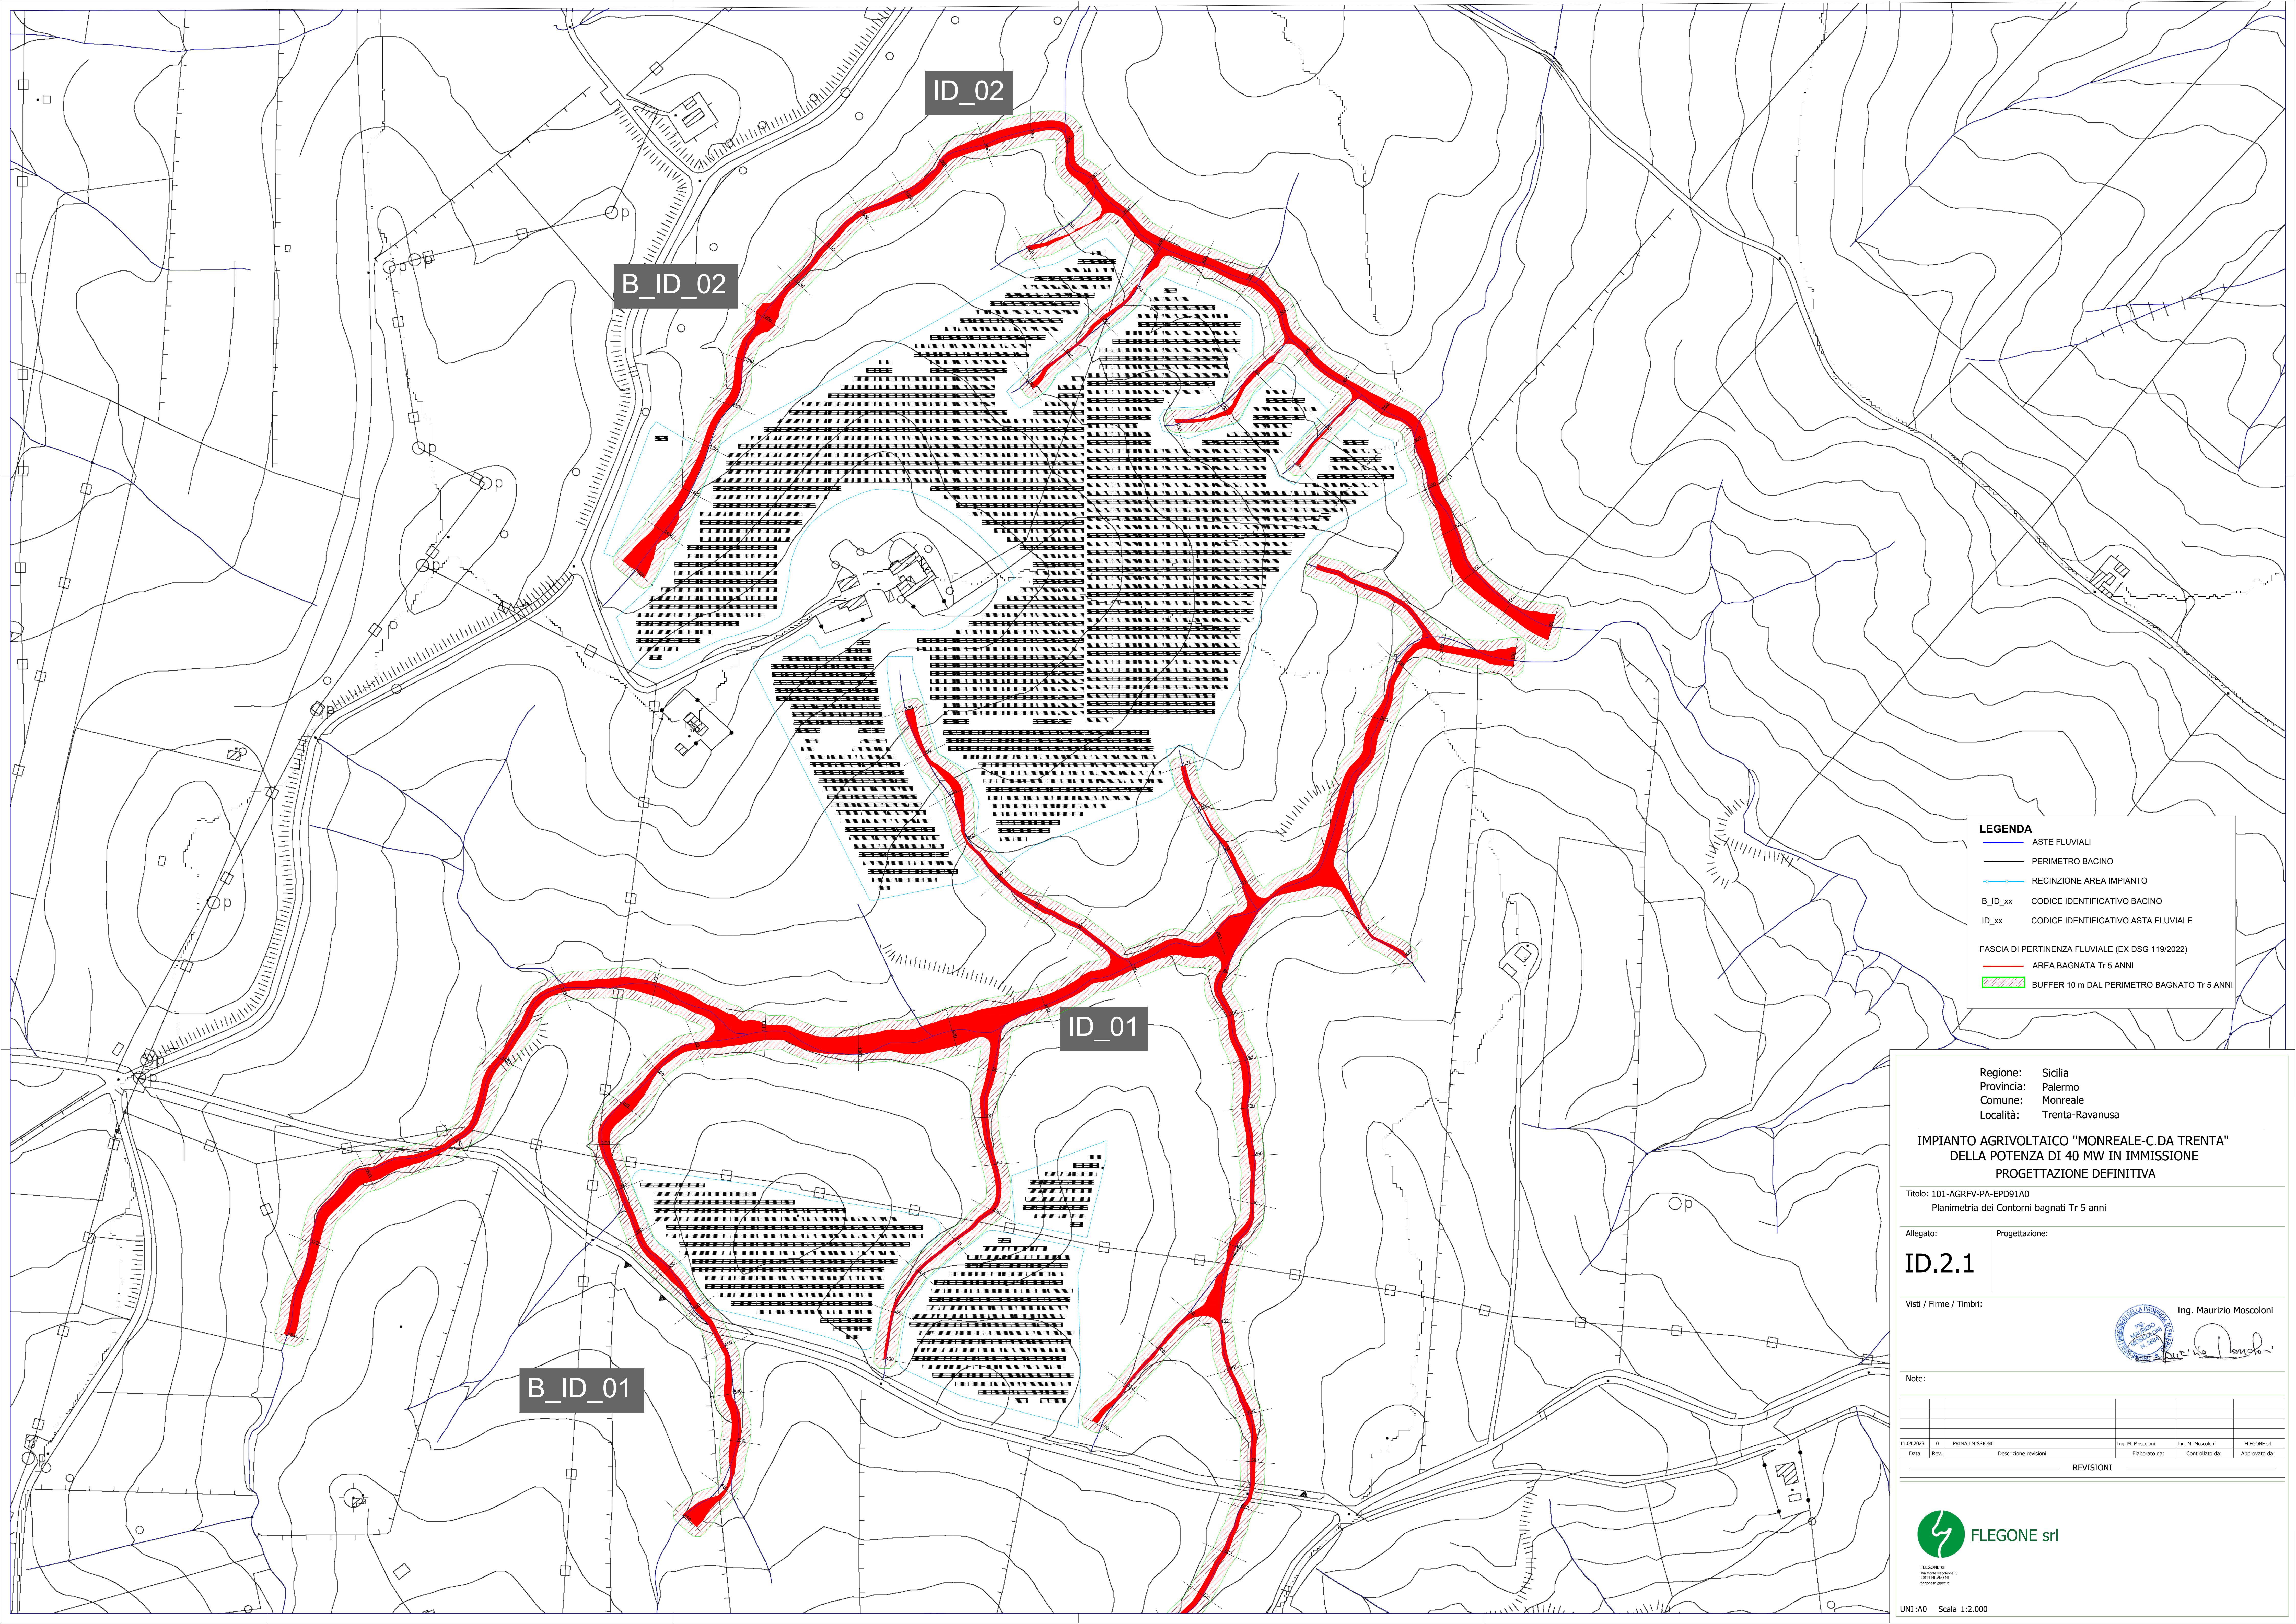

LEGENDA

- ASTE FLUVIALI
- PERIMETRO BACINO
- RECINZIONE AREA IMPIANTO
- B_ID_xx CODICE IDENTIFICATIVO BACINO
- ID_xx CODICE IDENTIFICATIVO ASTA FLUVIALE
- FASCE DI PERTINENZA FLUVIALE (EX DSG 119/2022)
- AREA BAGNATA Tr 5 ANNI
- BUFFER 10 m DAL PERIMETRO BAGNATO Tr 5 ANNI

Regione: Sicilia
Provincia: Palermo
Comune: Monreale
Località: Trenta-Ravanusa

**IMPIANTO AGRIVOLTAICO "MONREALE-C.DA TRENTA"
DELLA POTENZA DI 40 MW IN IMMISSIONE
PROGETTAZIONE DEFINITIVA**

Titolo: 101-AGRFV-PA-EPD91A0
Planimetria dei Contorni bagnati Tr 5 anni

Allegato: Progettazione:

ID.2.1

Visti / Firme / Timbri:

Ing. Maurizio Moscoloni

Note:

REVISIONI		REVISIONI		REVISIONI	
Data	Rev.	Descrizione revisioni	Elaborato da:	Controllato da:	Approvato da:
11.04.2023	0	PRIMA EMISSIONE	Ing. M. Moscoloni	Ing. M. Moscoloni	FLEGONE srl

