
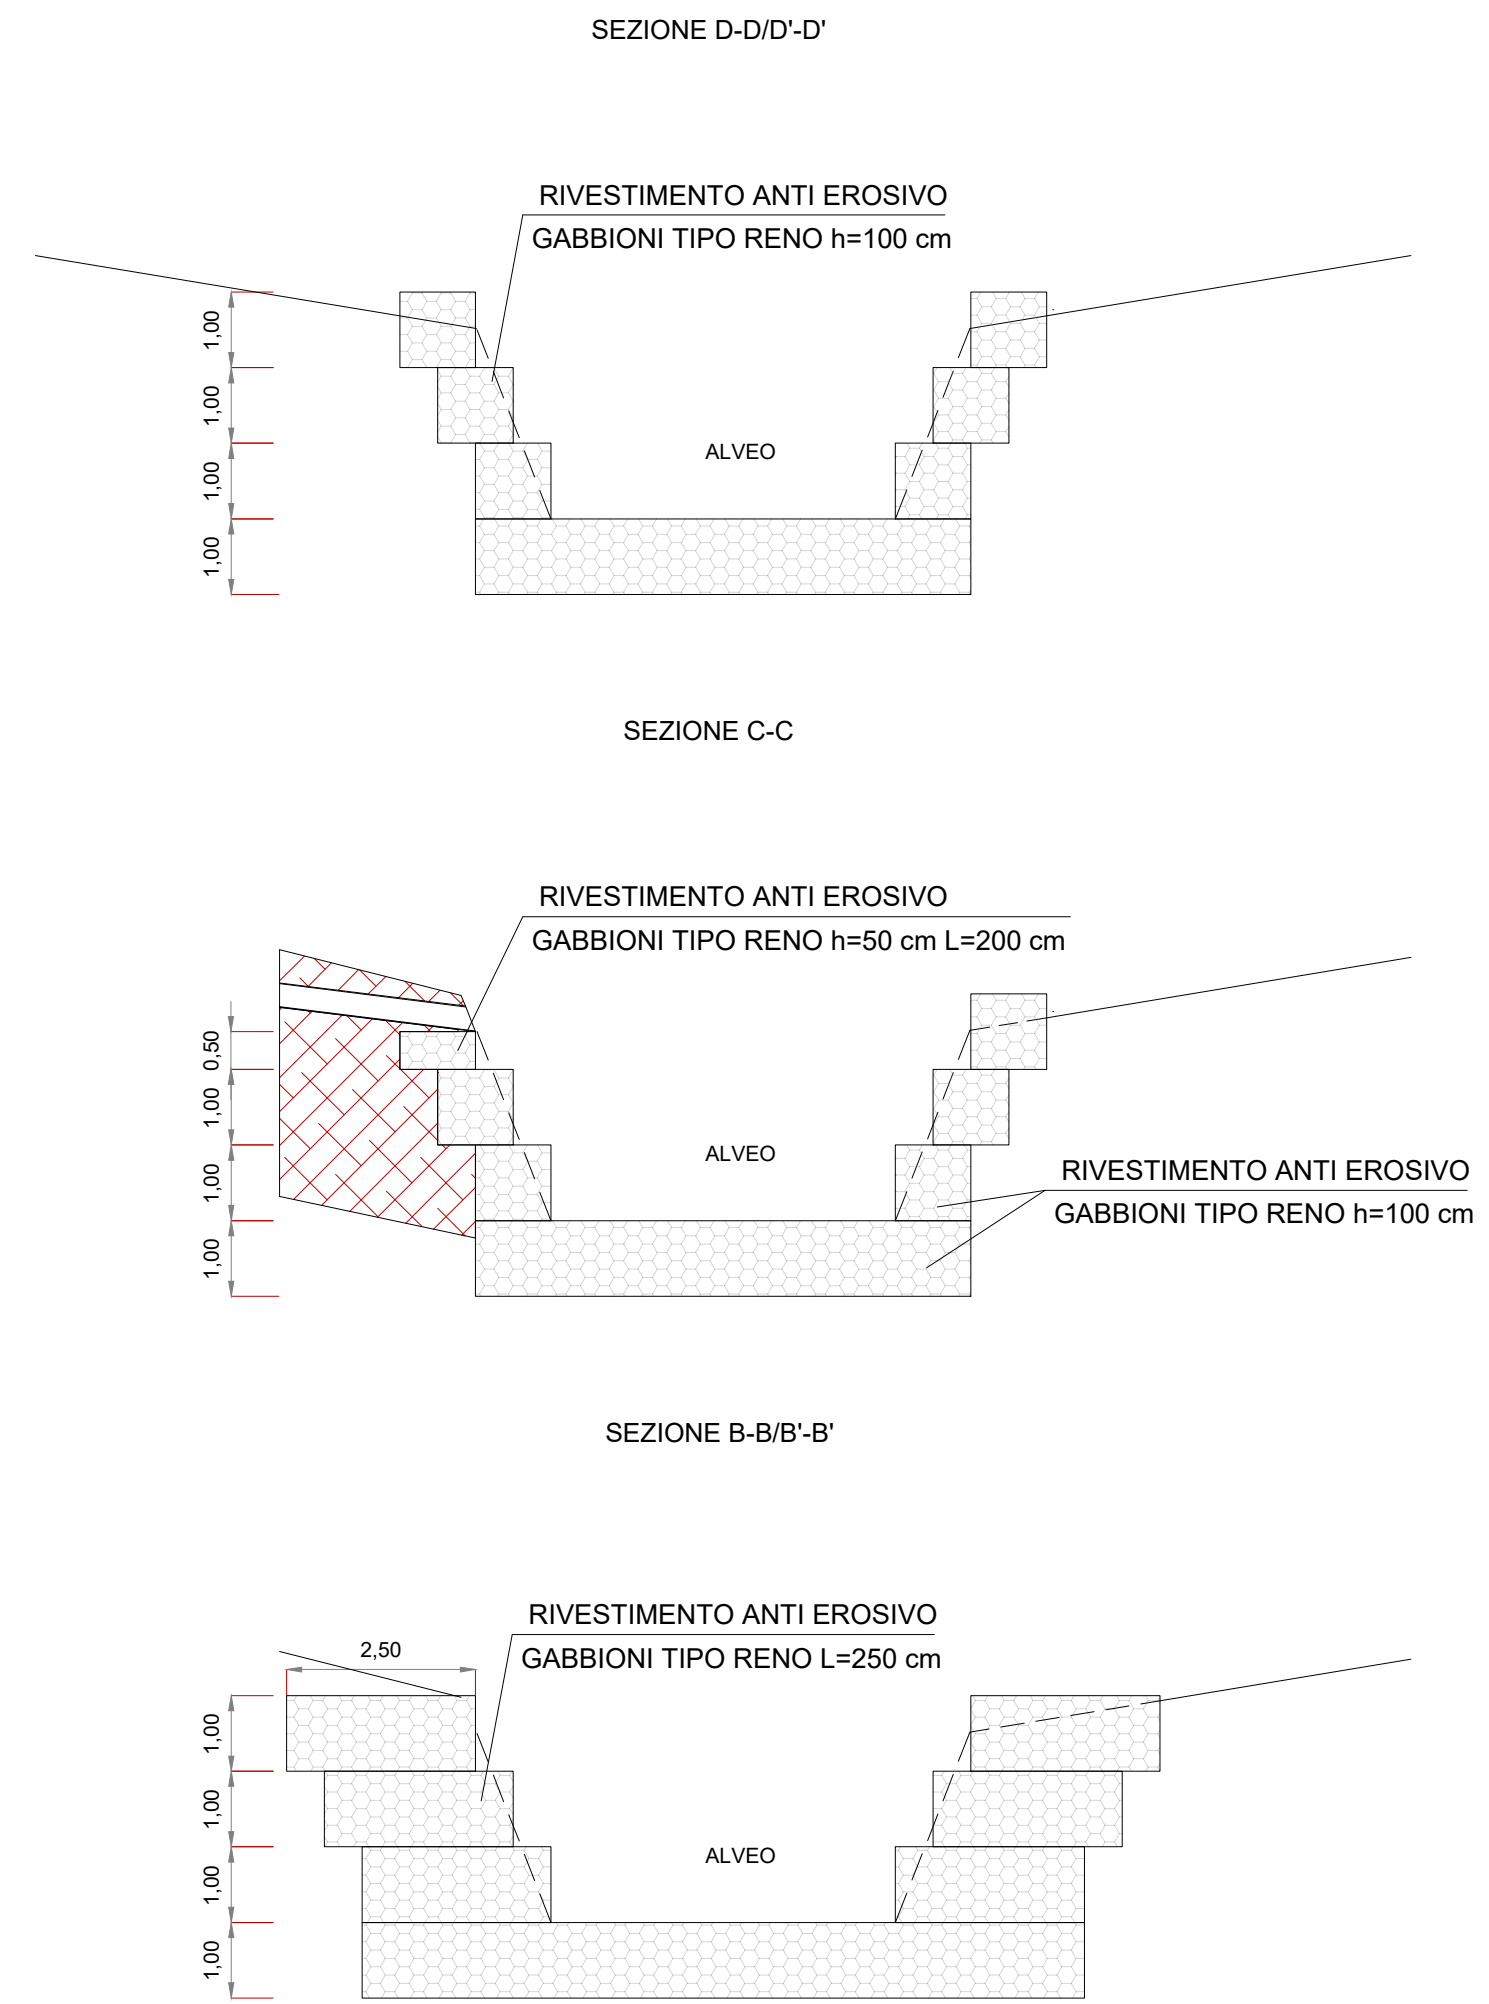


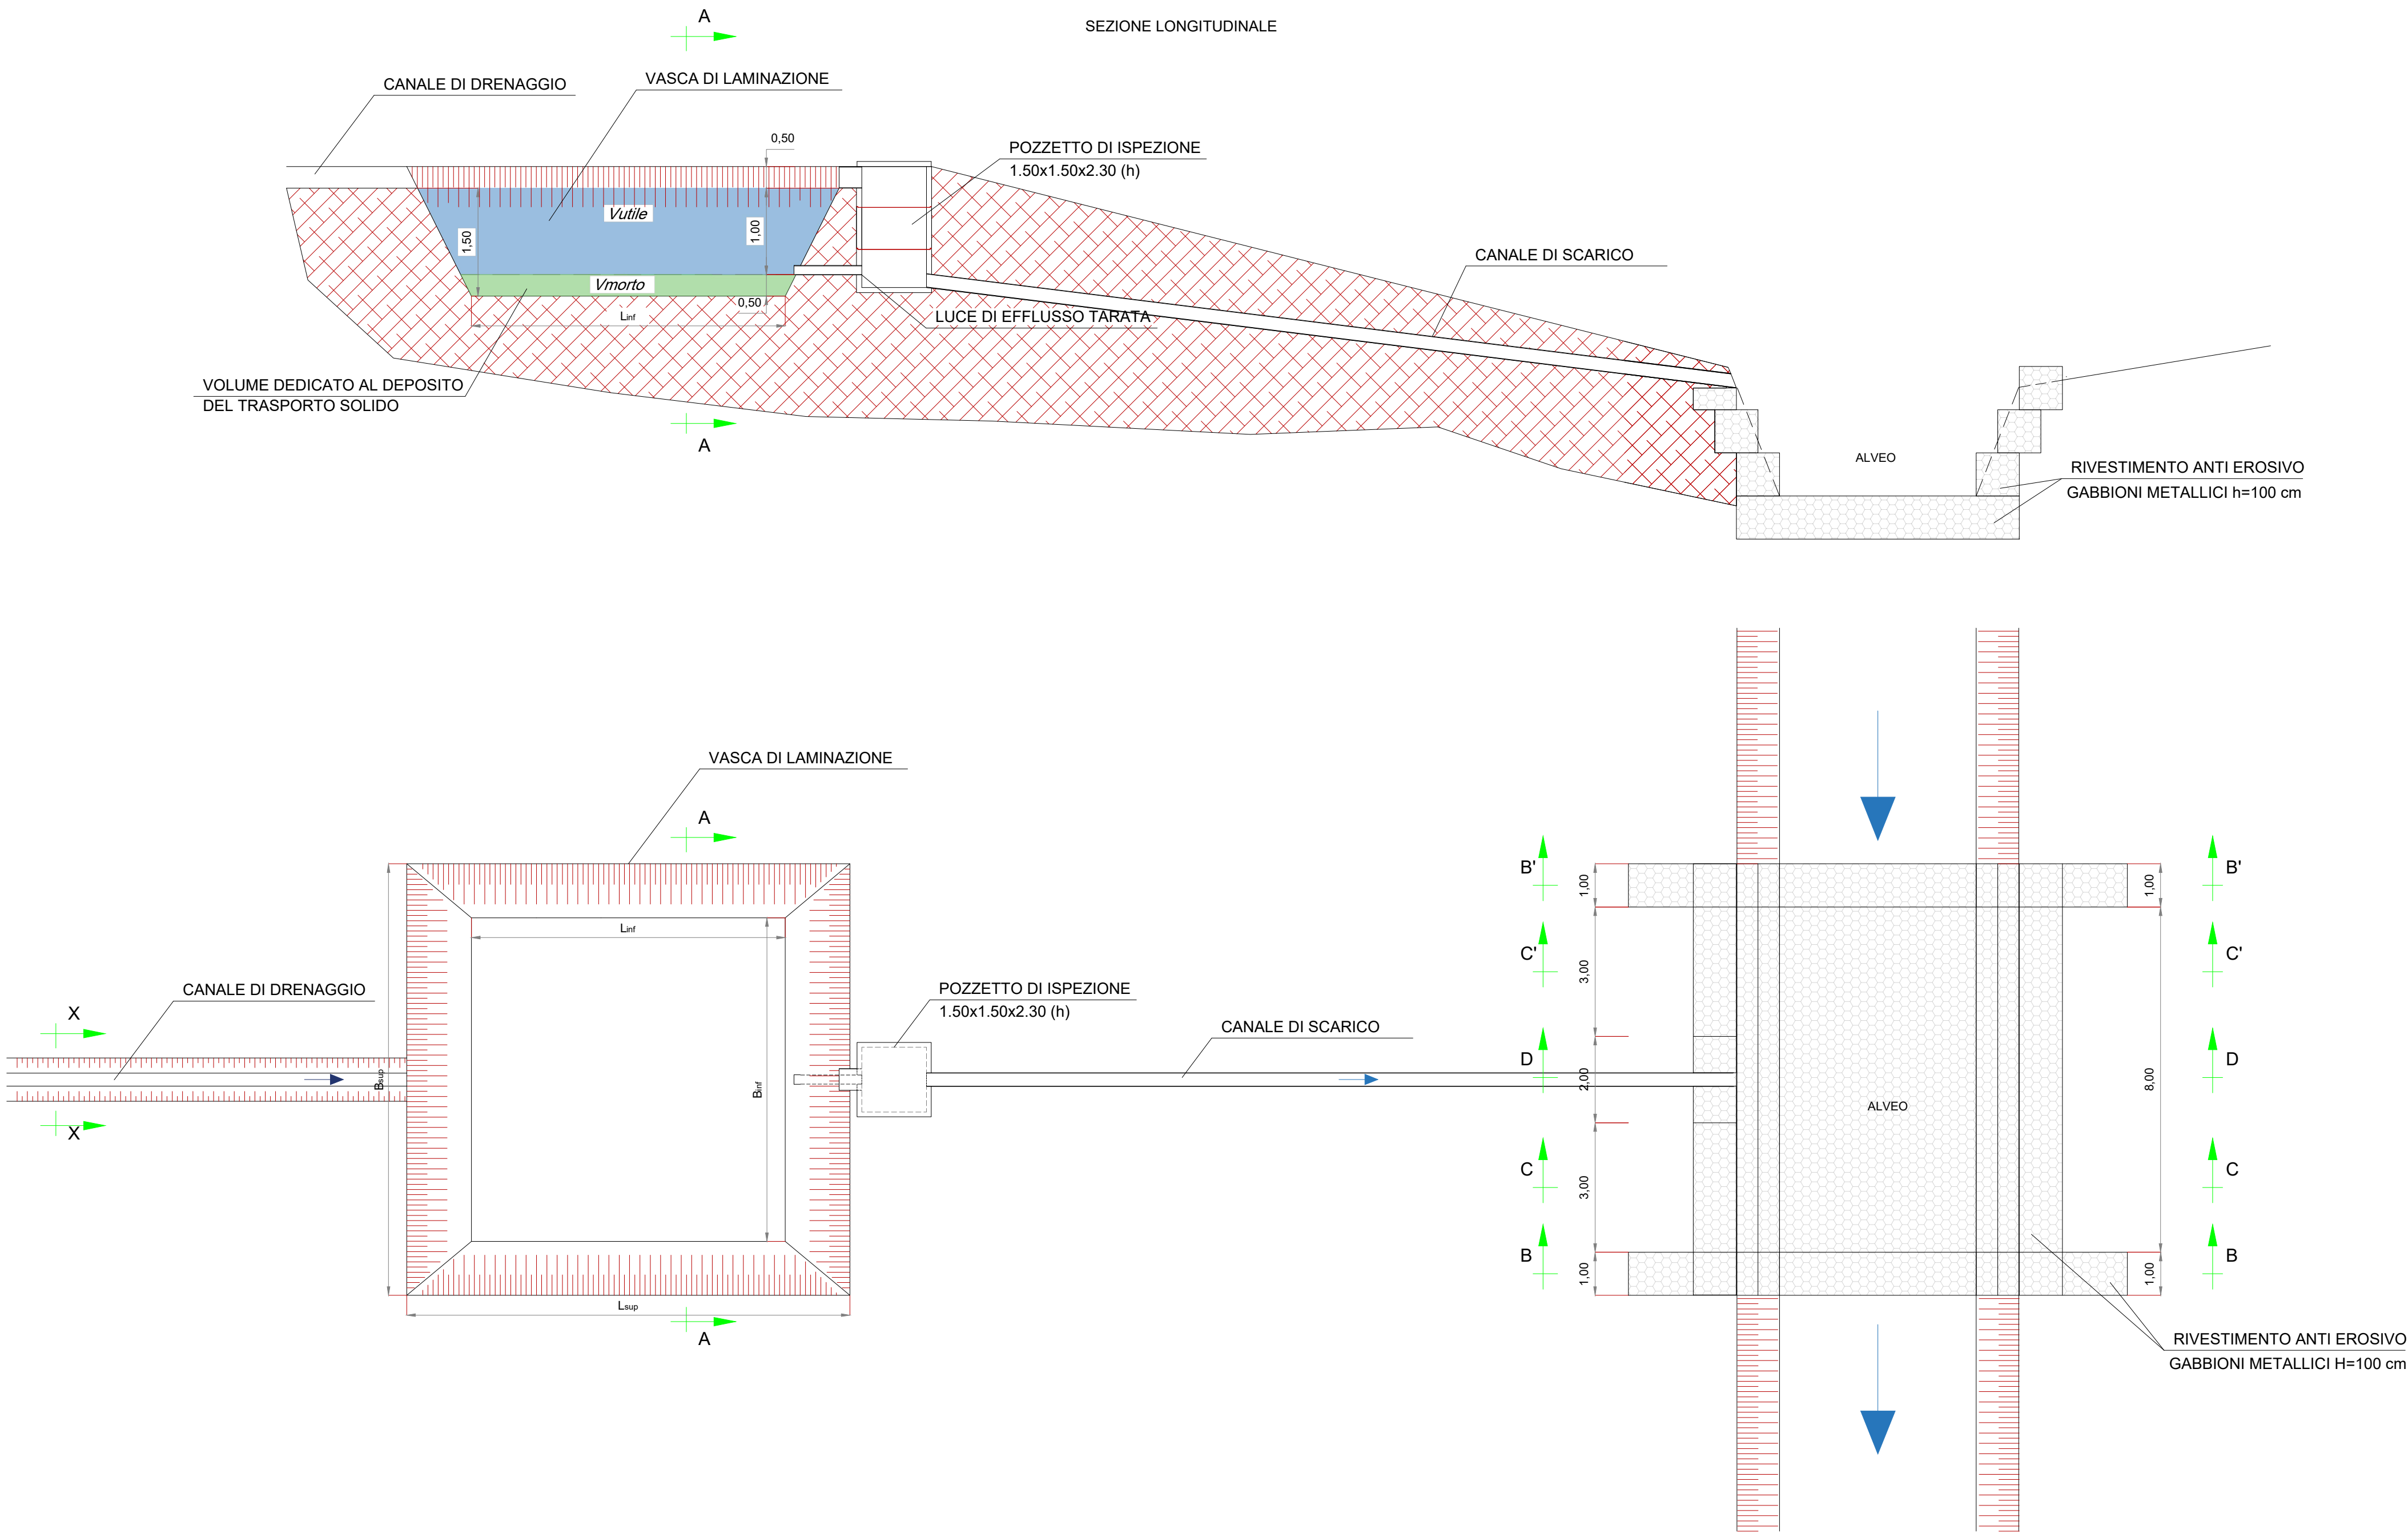

Regione: Sicilia
Provincia: Palermo
Comune: Monreale
Località: Trenta-Ravanusa

IMPIANTO AGRIVOLTAICO "MONREALE-C.DA TRENTA" DELLA POTENZA DI 40 MW IN IMMISSIONE PROGETTAZIONE DEFINITIVA

Titolo: AGRFV-PA-EPD040A0
Pianta e Sezione tipo Attraversamenti Vasca di laminazione

Allegato: Progettazione:

ID.4.1

Visti / Firme / Timbri:

Ing. Maurizio Moscoloni

Note:

Data	Rev.	Descrizione revisioni	Elaborato da:	Controllato da:	Approvato da:
11.04.2023	0	PRIMA EMISSIONE	Ing. M. Moscoloni	Ing. M. Moscoloni	FLEGONE srl
REVISIONI					



FLEGONE srl
Via Torino, 10 - 20121 MILANO (MI)
flegone@pec.it

UNI:A1 Scala 1:100