



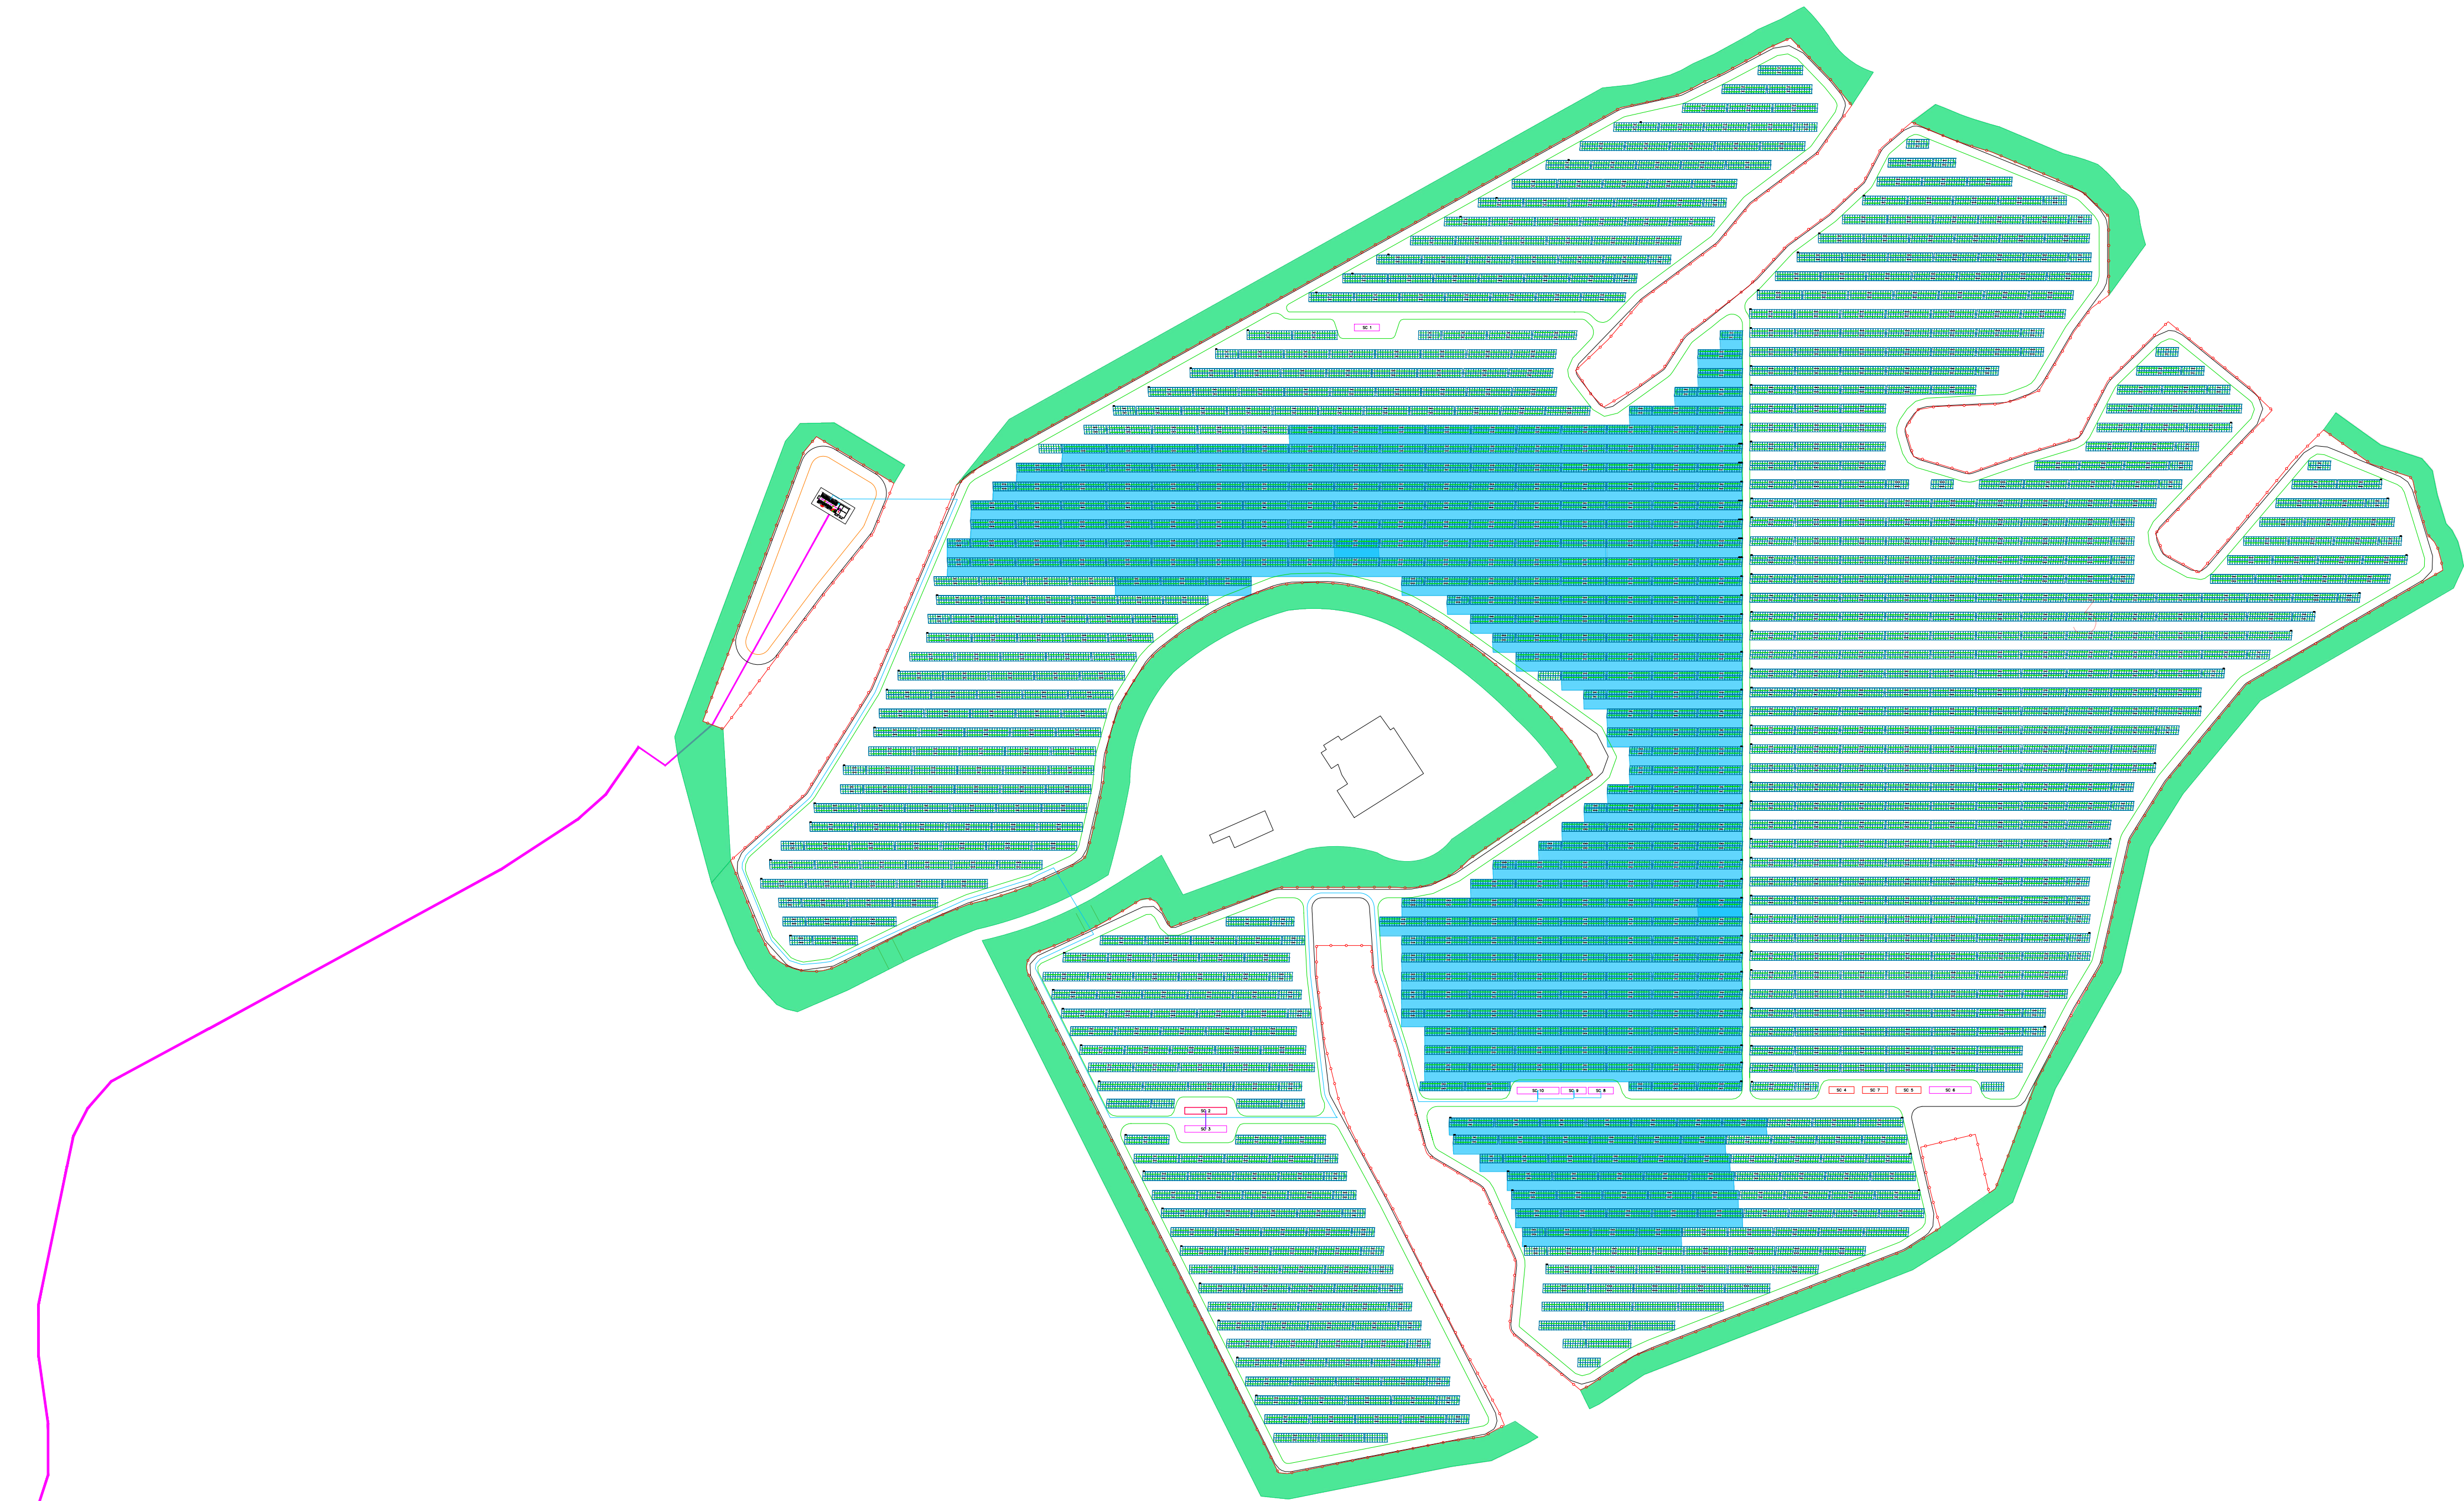


LEGENDA

- CABINA GENERALE DI IMPIANTO AT
- SSE MONREALE "3"
- FASCIA DI MITIGAZIONE
- STRADE DI PROGETTO
- RECINZIONE
- ELETTRODOTTO DI COLLEGAMENTO INTERRATO AT
- LINEA 3 AT CAVO R67H/R 26/45 KV (3x70MM²)
- CAMPO 3

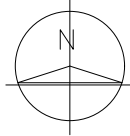

QUADRO DI UNIONE

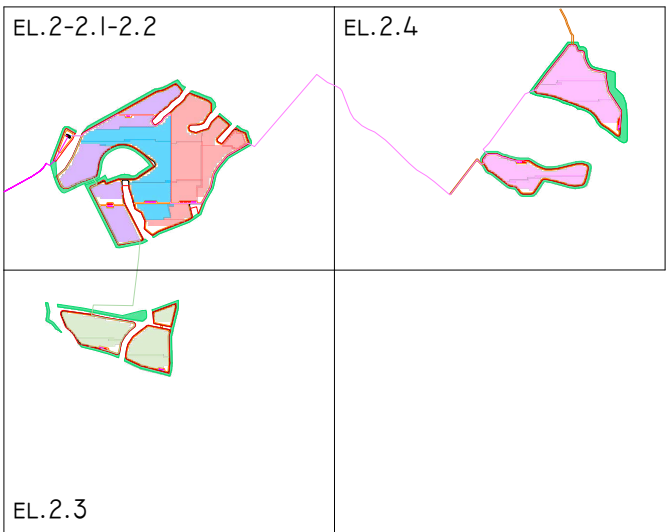

Regione: Sicilia
Provincia: Palermo
Comune: Monreale
Località: Trenta-Ravanusa

IMPIANTO AGRIVOLTAICO "MONREALE-C.DA TRENTA"
DELLA POTENZA DI 40 MW IN IMMISSIONE
PROGETTAZIONE DEFINITIVA

Titolo: AGRFV-PA-EPD046A0
Planimetria Impianto con Collegamento Campo 3

Allegato: Progettazione:

EL.2.2

Visti / Firme / Timbri:

Ing. Maurizio Moscoloni

Note:

Data	Rev.	Descrizione revisioni	Elaborato da:	Controllato da:	Approvato da:
11.04.2023	0	PRIMA EMISSIONE	Ing. M. Moscoloni	Ing. M. Moscoloni	FLEGONE srl
REVISIONI					



FLEGONE srl
Via Monte Napoleone, 8
20121 MILANO (MI)
flegone@pec.it