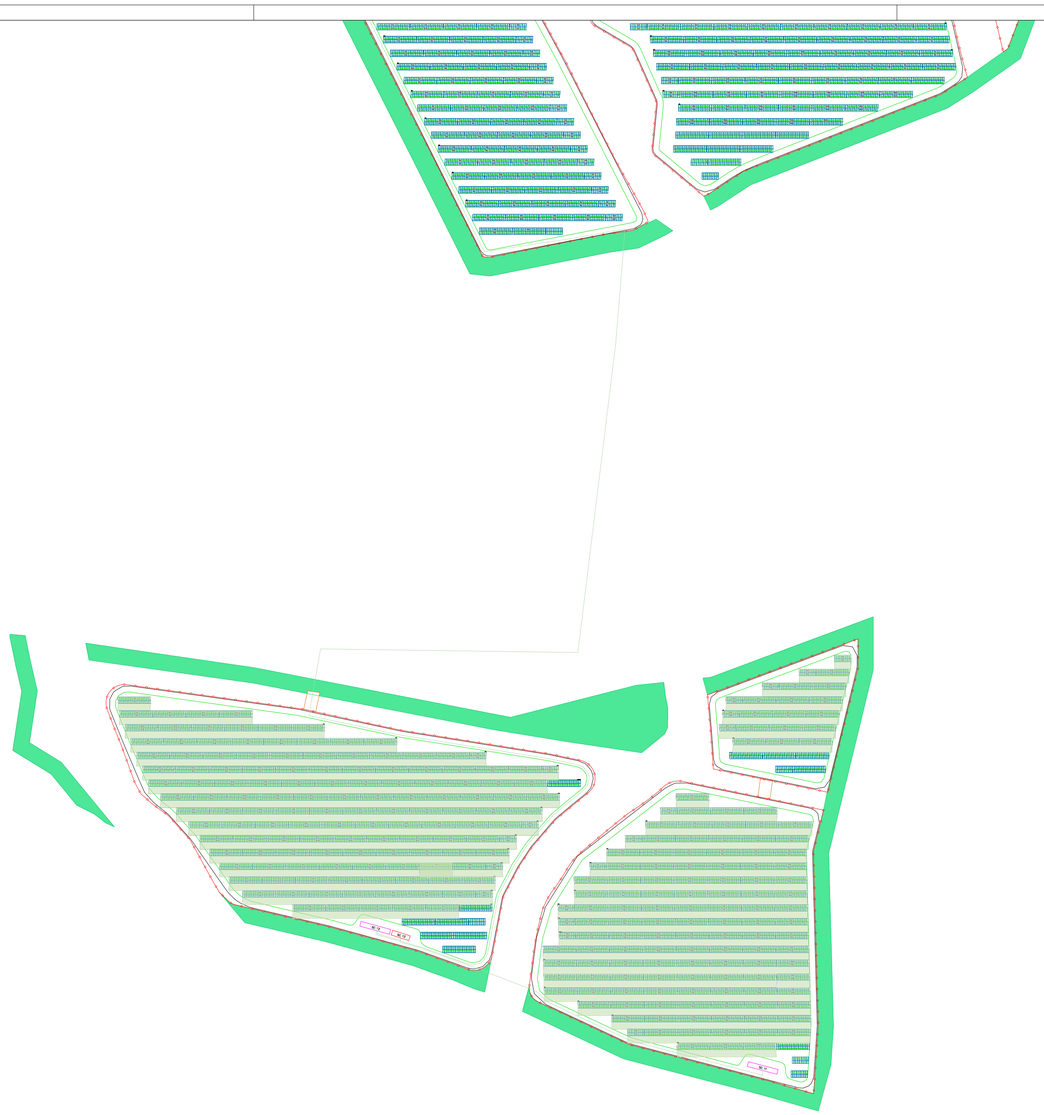

LEGENDA

- CABINA GENERALE DI IMPIANTO AT
- SSE MONREALE "3"
- FASCIA DI MITIGAZIONE
- STRADE DI PROGETTO
- RECINZIONE
- ELETTRODOTTO DI COLLEGAMENTO INTERRATO AT
- LINEA 4 AT CAVO RG7HIR 26/45 KV (3X70MM^2)
- CAMPO 4

QUADRO DI UNIONE

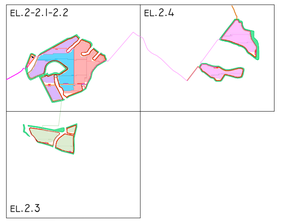

Regione: Sicilia
Provincia: Palermo
Comune: Monreale
Località: Trenta-Ravanusa

IMPIANTO AGRIVOLTAICO "MONREALE-C.DA TRENTA" DELLA POTENZA DI 40 MW IN IMMISSIONE

PROGETTAZIONE DEFINITIVA

Titolo: AGRFV-PA-EPD047A0
Planimetria Impianto con Collegamento Campo 4

Allegato:

EL.2.3

Progettazione:

Visti / Firme / Timbri:

Ing. Maurizio Moscoloni

Note:

Data	Rev.	Descrizione revisioni	Elaborato da:	Controllato da:	Approvato da:
11.04.2023	0	PRIMA EMISSIONE	Ing. M. Moscoloni	Ing. M. Moscoloni	FLEGONE srl

REVISIONI

FLEGONE srl

FLEGONE srl
Via Monte Napoleone, 8
20121 MILANO MI
flegonesrl@pec.it

UNI :A1 Scala 1:2.000