


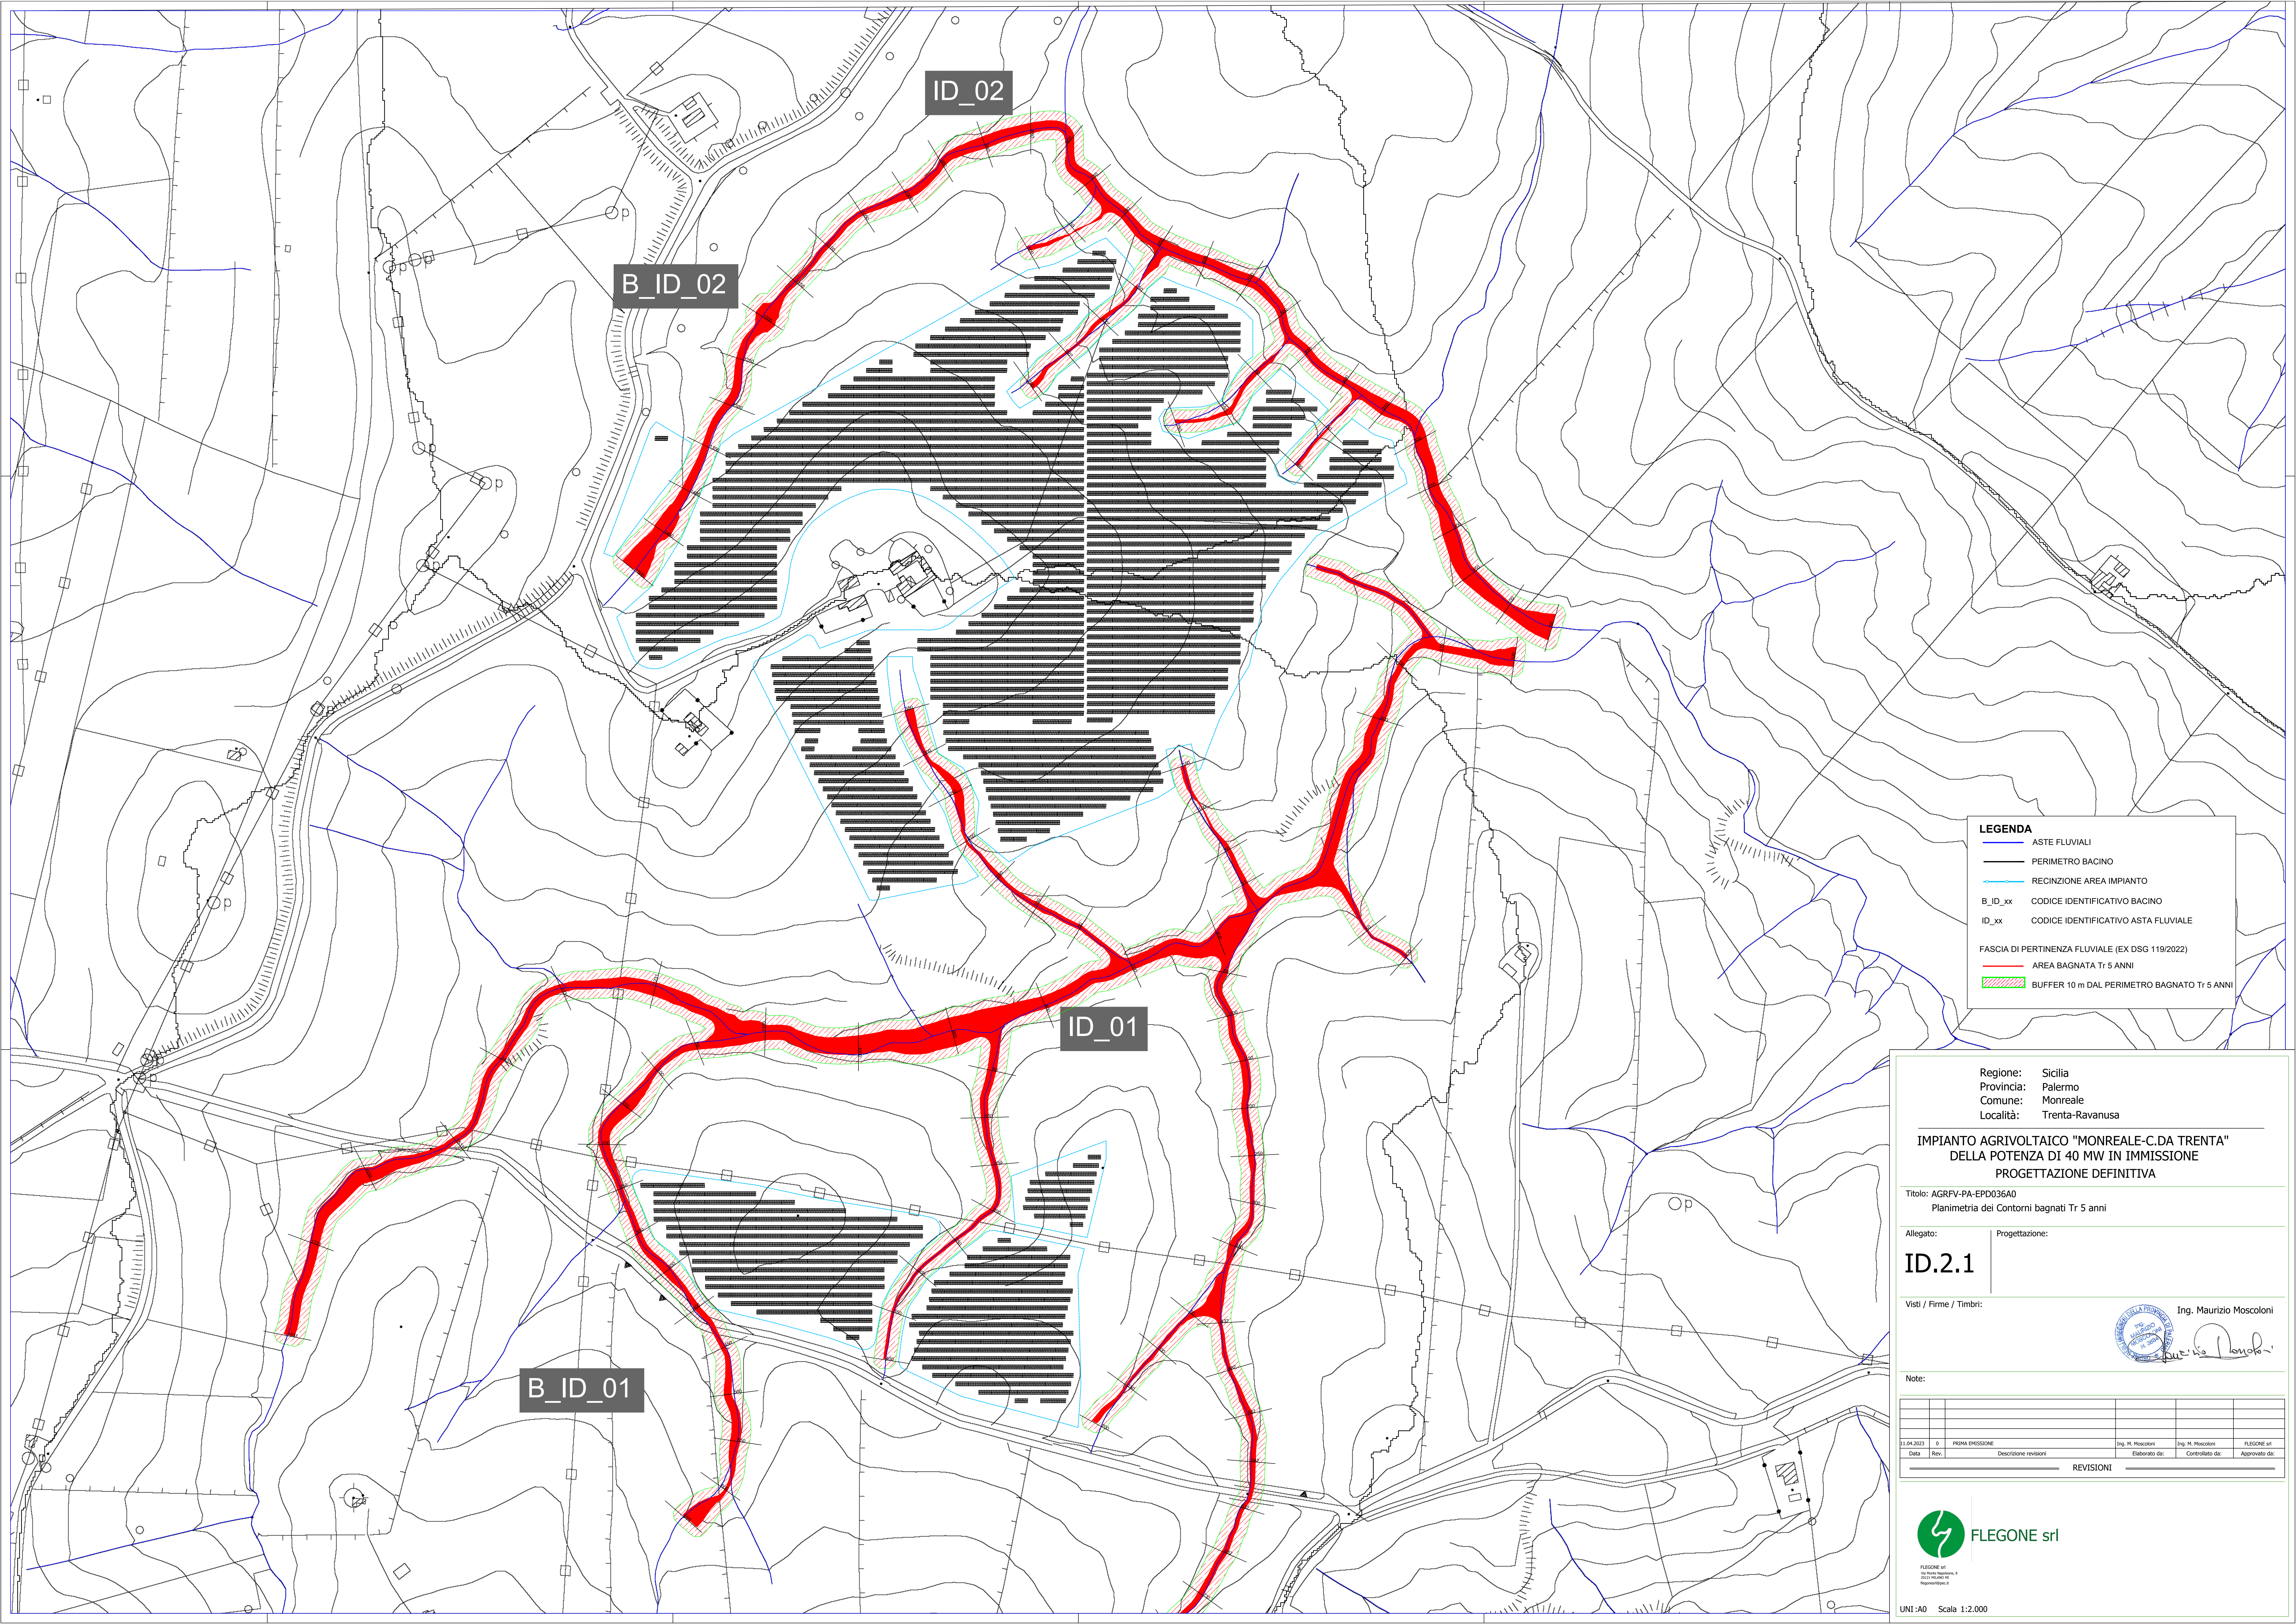

LEGENDA

- ASTE FLUVIALI
- PERIMETRO BACINO
- RECINZIONE AREA IMPIANTO
- B_ID_xx CODICE IDENTIFICATIVO BACINO
- ID_xx CODICE IDENTIFICATIVO ASTA FLUVIALE
- FASCIA DI PERTINENZA FLUVIALE (EX DSG 119/2022)
- AREA BAGNATA Tr 5 ANNI
- BUFFER 10 m DAL PERIMETRO BAGNATO Tr 5 ANNI

Regione: Sicilia
Provincia: Palermo
Comune: Monreale
Località: Trenta-Ravanusa

**IMPIANTO AGRIVOLTAICO "MONREALE-C.DA TRENTA"
DELLA POTENZA DI 40 MW IN IMMISSIONE
PROGETTAZIONE DEFINITIVA**

Titolo: AGRFV-PA-EPD036A0
Planimetria dei Contorni bagnati Tr 5 anni

Allegato: Progettazione:

ID.2.1

Visti / Firme / Timbri: Ing. Maurizio Moscoloni



Note:

11.04.2023	01	PRIMA EMISSIONE	Ing. M. Moscoloni	Ing. M. Moscoloni	FLEGONE srl
Data	Rev.	Descrizione revisioni	Elaborato da:	Controllato da:	Approvato da:
REVISIONI					

 **FLEGONE srl**

FLEGONE srl
Via Roma, 100 - 91012 Monreale (PA)
091 2345678
www.flegone.it