


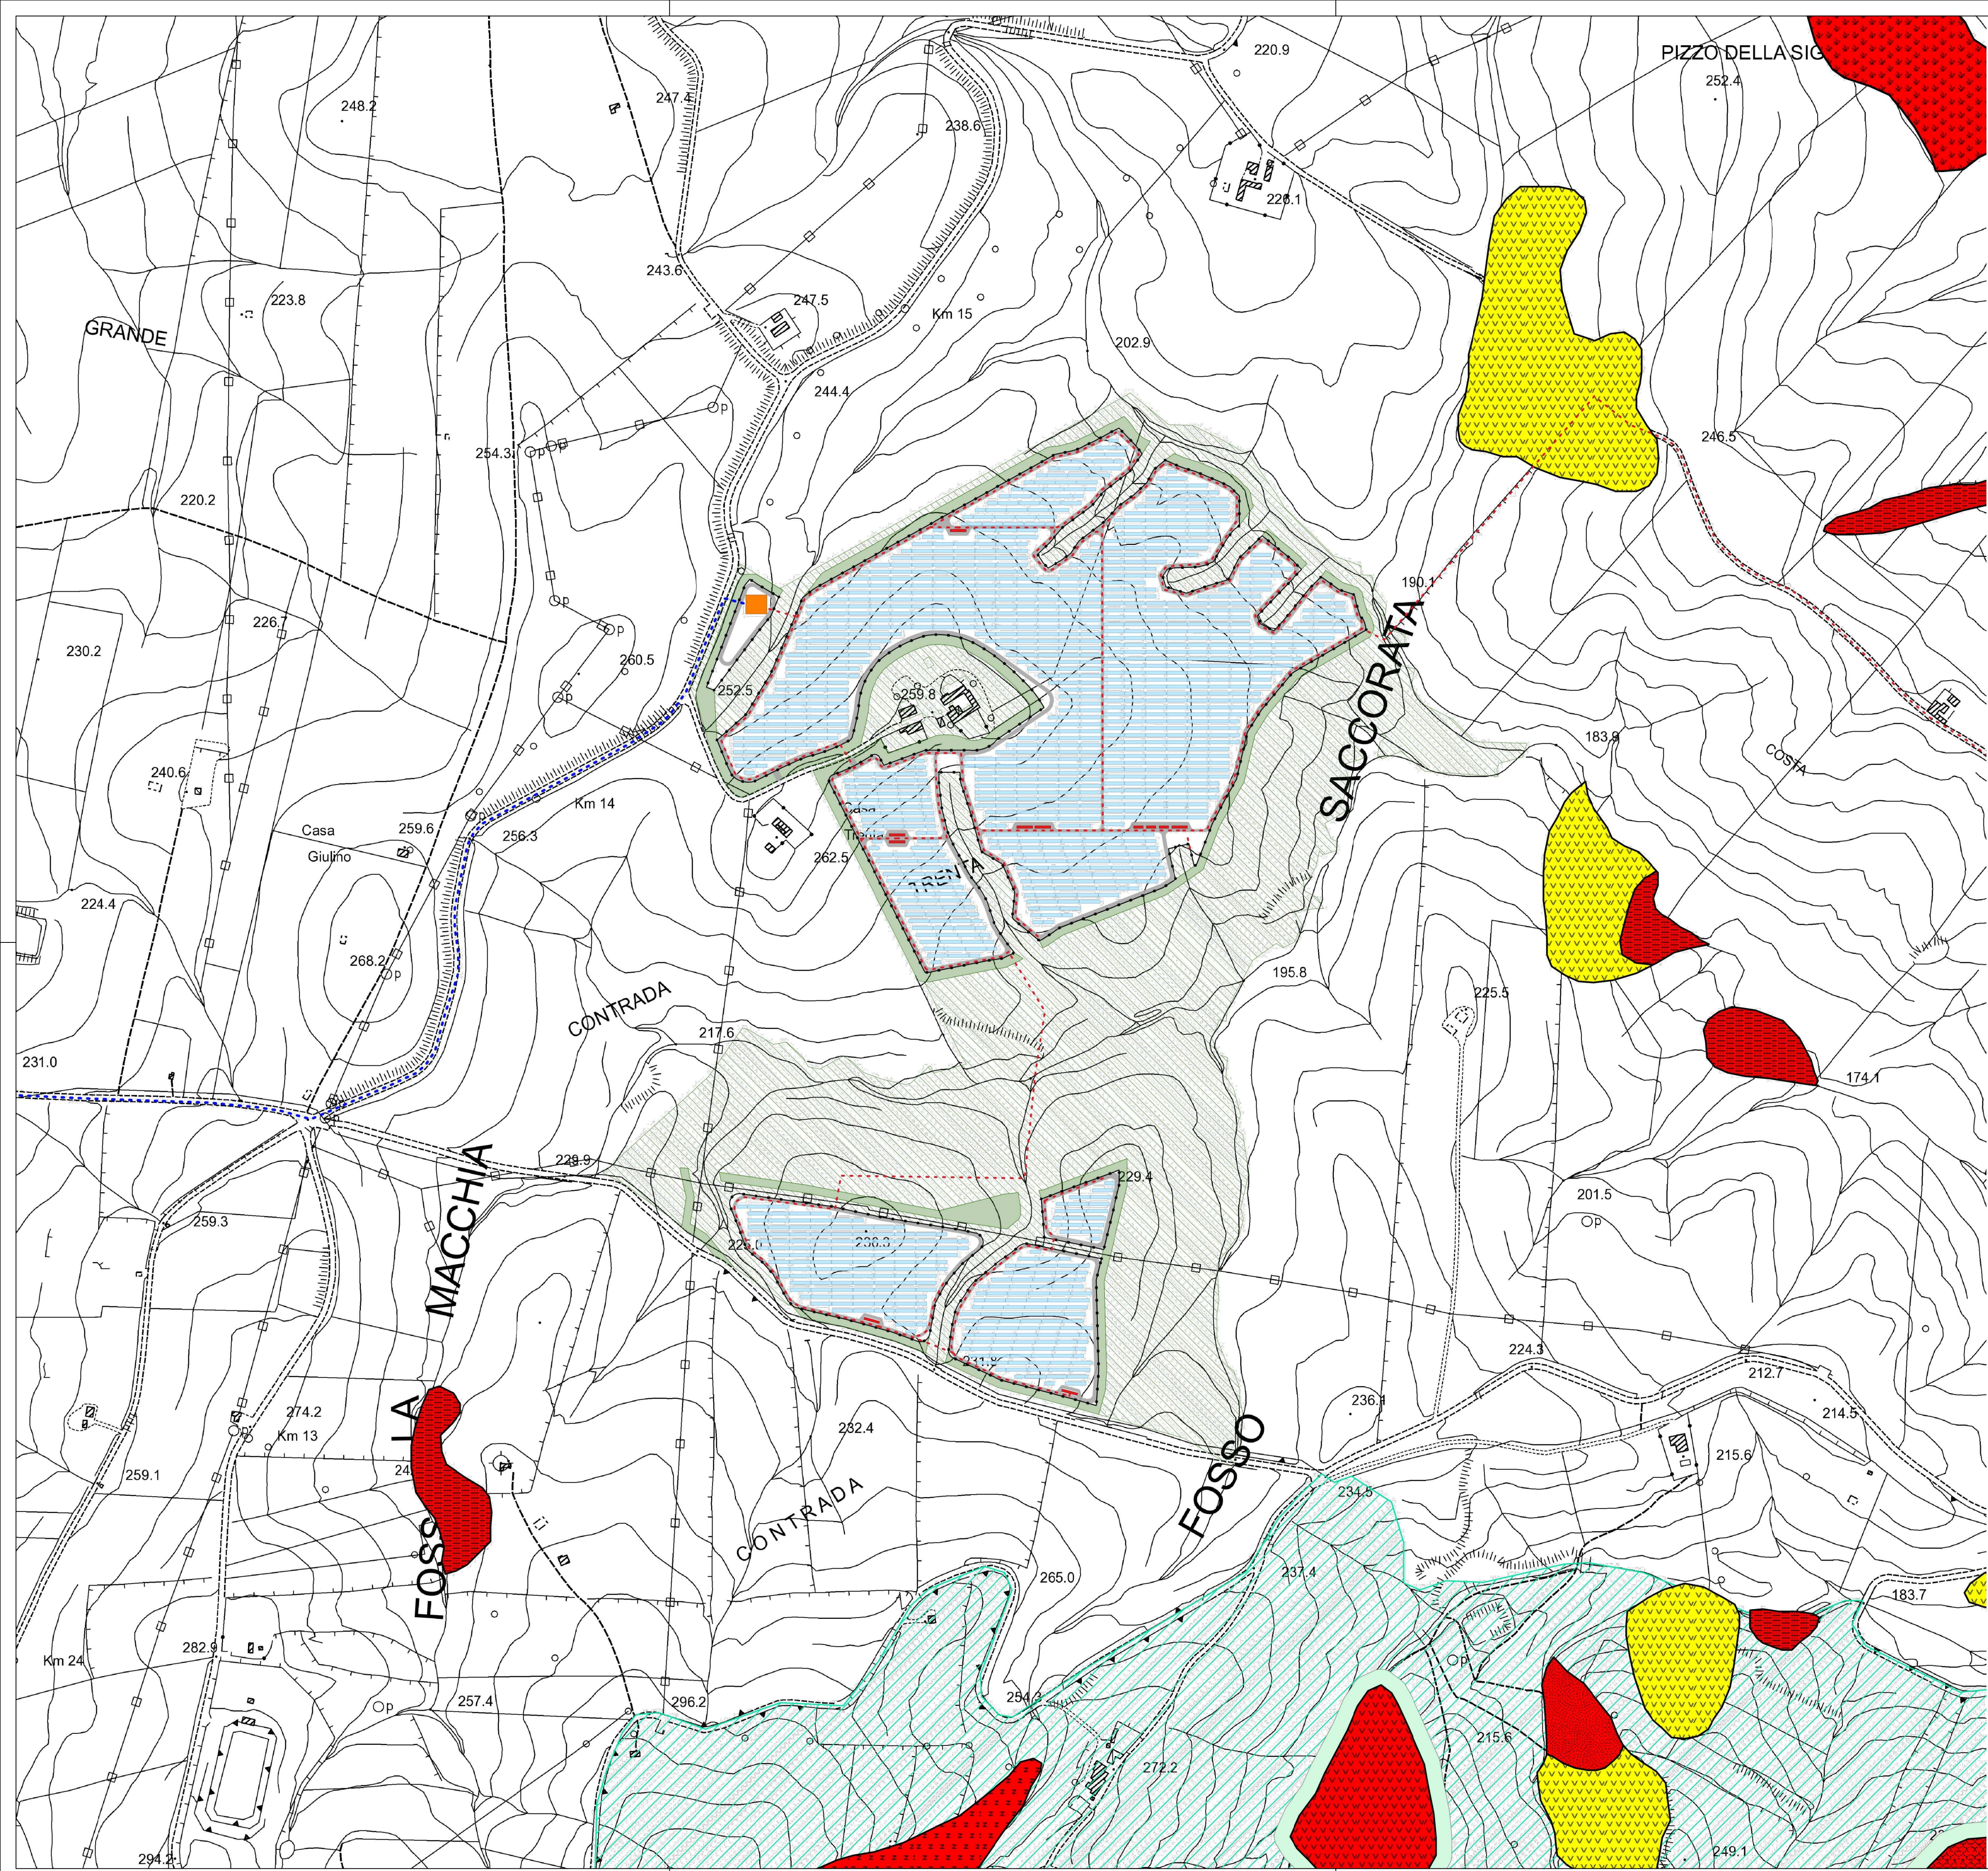

Aree libere

Cabina di campo

Cabine di trasformazione

Cavidotti

Elettrodotto di collegamento

Fascia di mitigazione

Moduli fotovoltaici

Recinzione perimetrale

SE

Strade di progetto

Dissesti

11, 1

11, 2

11, 4

10, 1

9, 1

9, 2

9, 3

9, 4

8, 1

8, 2

8, 3

8, 4

7, 1

7, 2

7, 3

7, 4

6, 1

6, 2

6, 3

5, 1

5, 2

5, 3

5, 4

4, 1

4, 2

4, 3

4, 4

3, 1

3, 3

3, 4

2, 1

2, 2

2, 3

1, 1

1, 4

Fascia Rispetto P3 P4

Pericolosità

0

1

3

4

Rischio

1

2

3

4

Siti attenzione

Rischio

R1

R2

R3

R4

Pericolosità e Siti di attenzione

P1

P2

P3

P4

SA

Vincolo Idrogeologico

Regione: Sicilia

Provincia: Palermo

Comune: Monreale

Località: Trenta-Ravanusa

IMPIANTO AGRIVOLTAICO "MONREALE-C.DA TRENTA"

DELLA POTENZA DI 40 MW IN IMMISSIONE

PROGETTAZIONE DEFINITIVA

Titolo: AGRFV-PA-EPA009A0

CARTA PAI E VINCOLO IDROGEOLOGICO SU BASE CTR AREA A

Allegato: PA.5.1

Progettazione: 

Visti / Firme / Timbri: Dott. Agr. Enrico Camerata Scovazzo

Note:

11.04.2023	0	PRIMA EMISSIONE	Arcadia srl	Ing. M. Moscoloni	FLEGONE srl
Data	Rev.	Descrizione revisioni	Elaborato da:	Controllato da:	Approvato da:
REVISIONI					

 FLEGONE srl

FLEGONE srl

Via Monte Napoleone, 8

20121 MILANO (MI)

regionesrl@pec.it

Formato: UNI A1

Scala: 1:10.000