


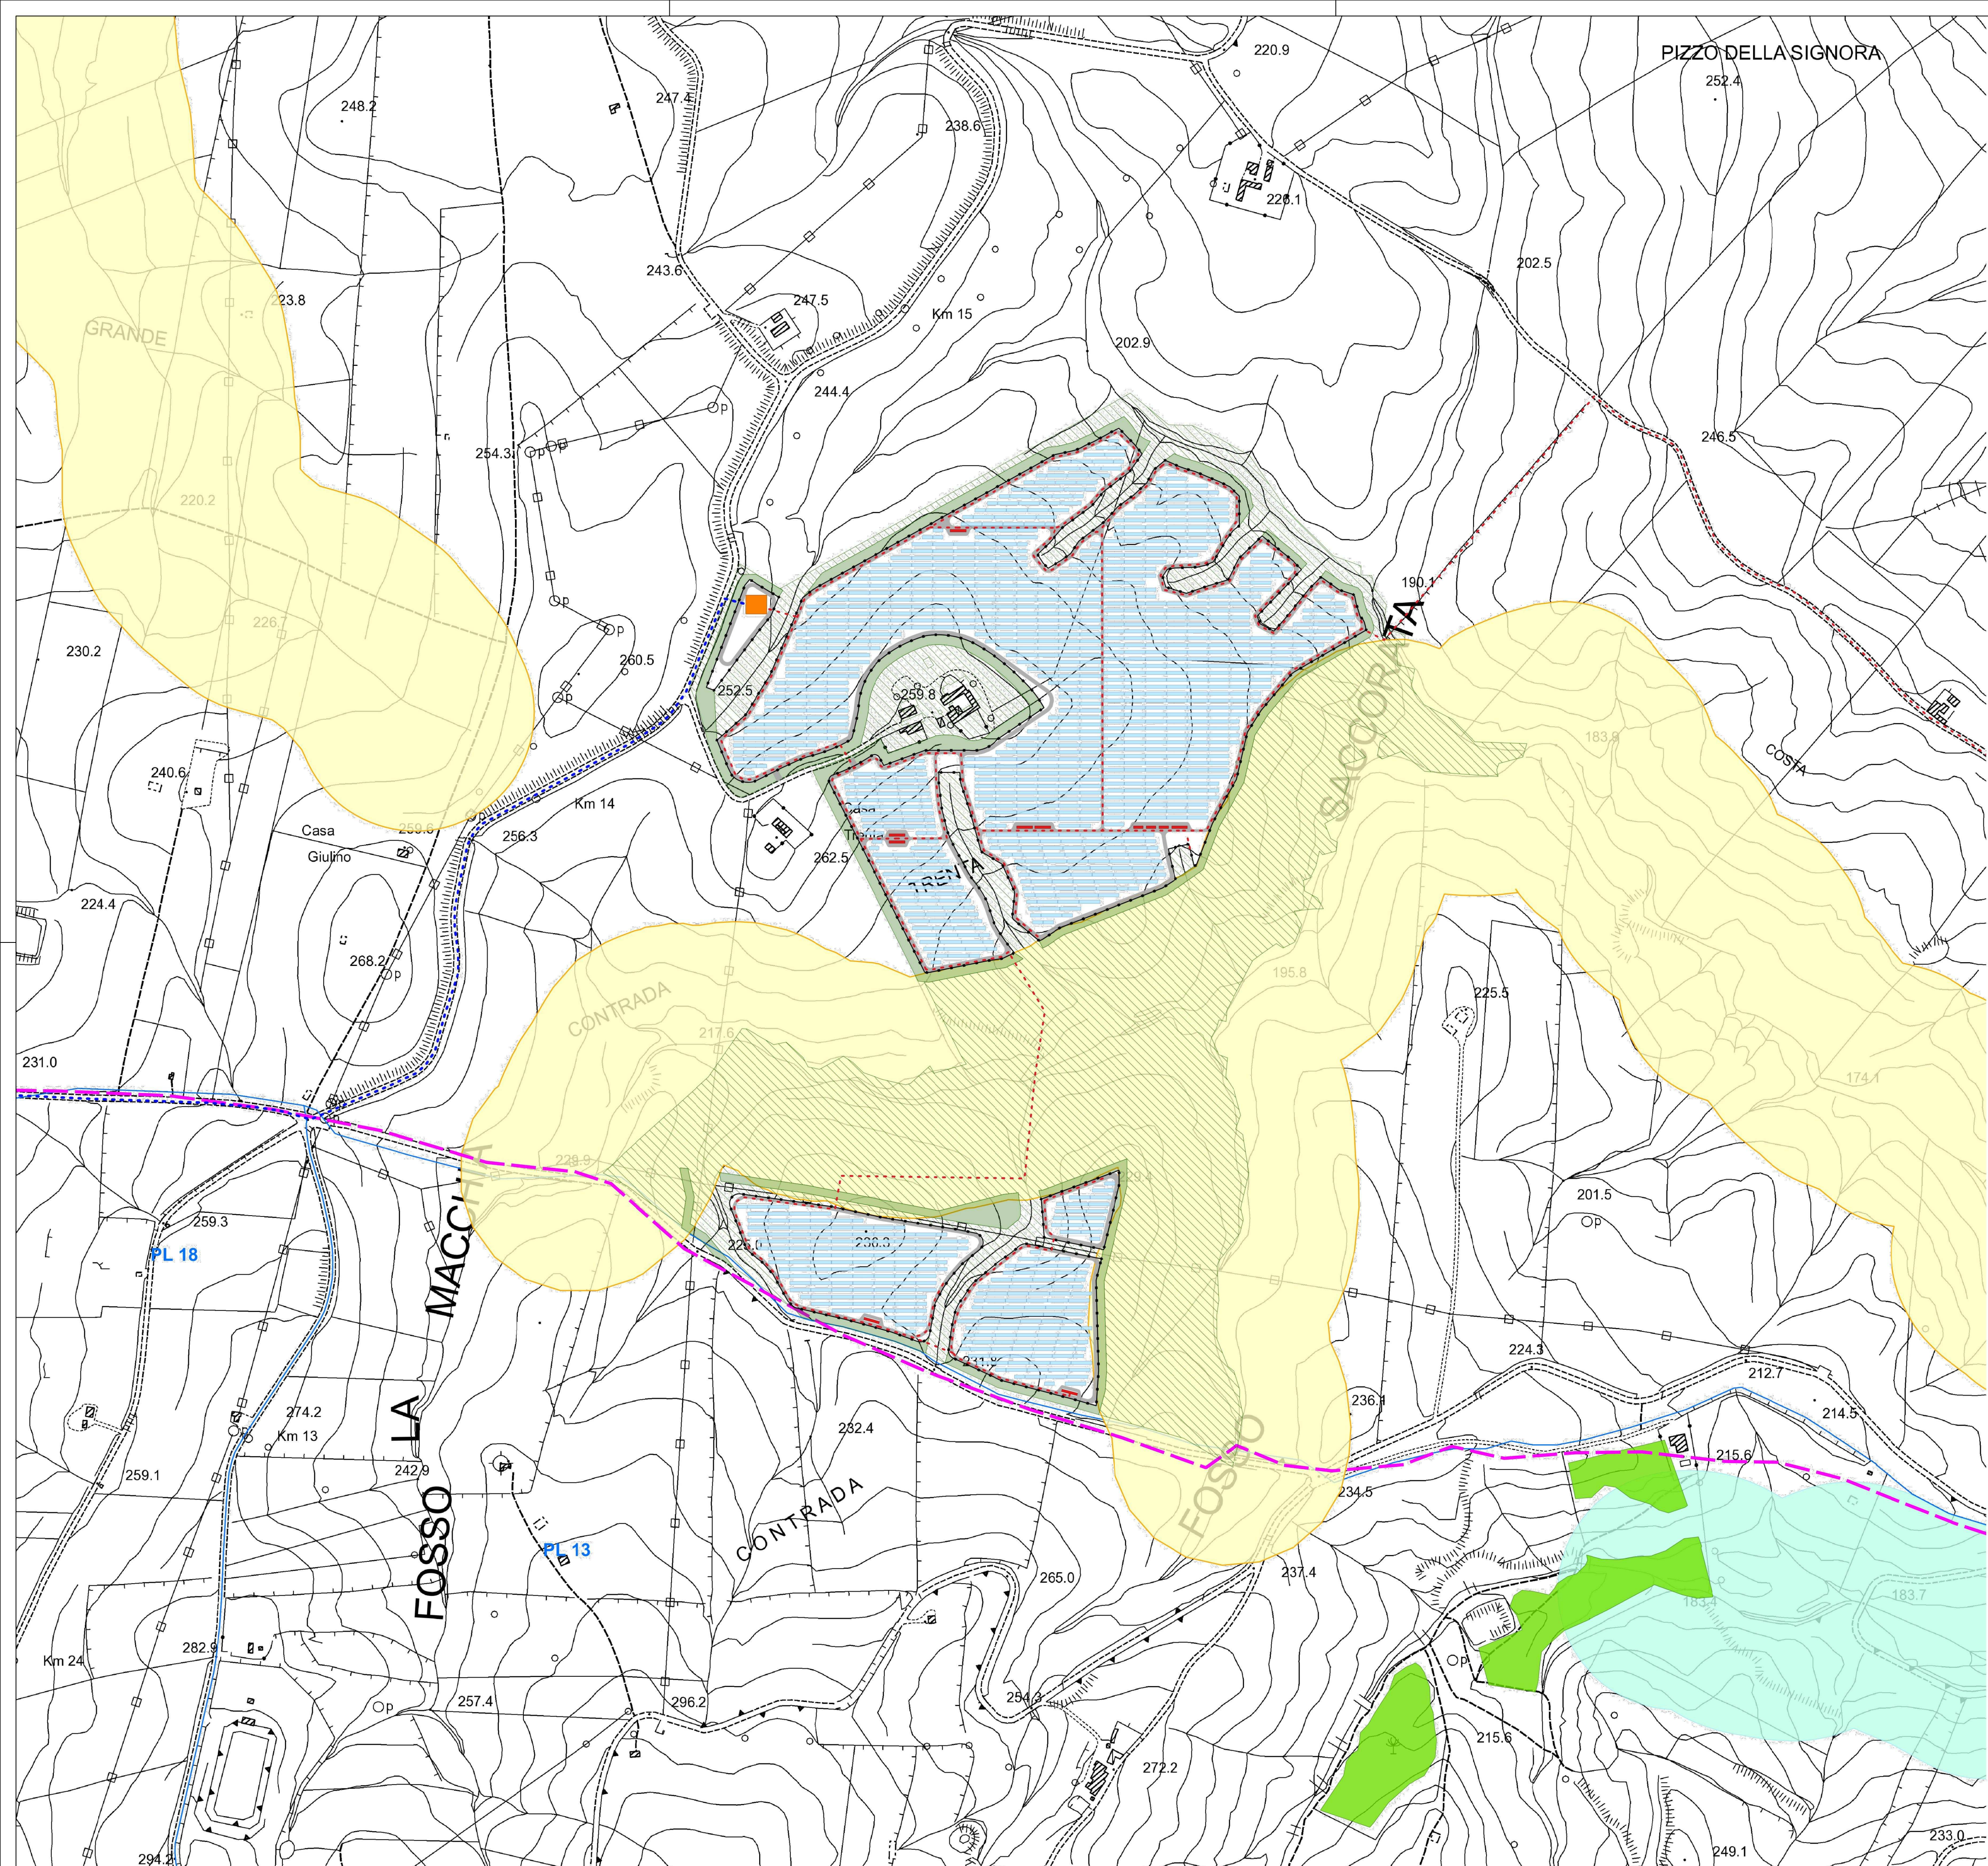

- Areae libere
- Cabina di campo
- Cabine di trasformazione
- Cavidotti
- Elettrodotto di collegamento
- Fascia di mitigazione
- Moduli fotovoltaici
- Recinzione perimetrale
- SE
- Strade di progetto
- Limite provinciale
- Beni isolati
- Siti archeologici
- Beni paesaggistici
- Beni paesaggistici PTPP di Trapani
- paesaggi locali
- aree boscate - art.142, lett. g, D.lgs.42/04
- aree costa 300m.- art.142, lett.a, D.lgs. 42/04
- aree di interesse archeologico - art.142, lett. m, D.lgs.42/04
- aree fiumi 150m.- art.142, lett. c, D.lgs.42/04
- aree laghi 300m.- art.142, lett. b, D.lgs. 42/04
- aree riserve regionali - art.142, lett. f, D.lgs.42/04
- aree tutelate - art.134, lett. c, D.lgs. 42/04
- aree tutelate - art.136, D.lgs.42/04
- Vincoli Archeologici art.10 D.lgs. 42/04
- zone umide - art.142, lett. i, D.lgs.42/04

Regione: Sicilia

Provincia: Palermo

Comune: Monreale

Località: Trenta-Ravanusa

IMPIANTO AGRIVOLTAICO "MONREALE-C.DA TRENTA"

DELLA POTENZA DI 40 MW IN IMMISSIONE

PROGETTAZIONE DEFINITIVA

Titolo: AGRFV-PA-EPA012A0

CARTA DEI BENI PAESAGGISTICI - PTR SICILIA E PTPP TRAPANI SU BASE CTR AREA A

Allegato:

Progettazione:

PA.6.1



ARCADIA srl
Via Houli 29, 90138 - Palermo
info@arcadaprogetti.it
arcadiaprogetti@arcadapcc.it

Visti / Firme / Timbri:

Dott. Agr. Enrico Camerata Scovazzo

Note:

11.04.2023	0	PRIMA EMISSIONE	Arcadia srl	Ing. M. Moscoloni	FLEGONE srl
Data	Rev.	Descrizione revisioni	Elaborato da:	Controllato da:	Approvato da:
REVISIONI					



FLEGONE srl
Via Monte Napoleone, 8
20121 MILANO (MI)
flegone@pec.it

Formato: UNI A1

Scala: 1:10.000