


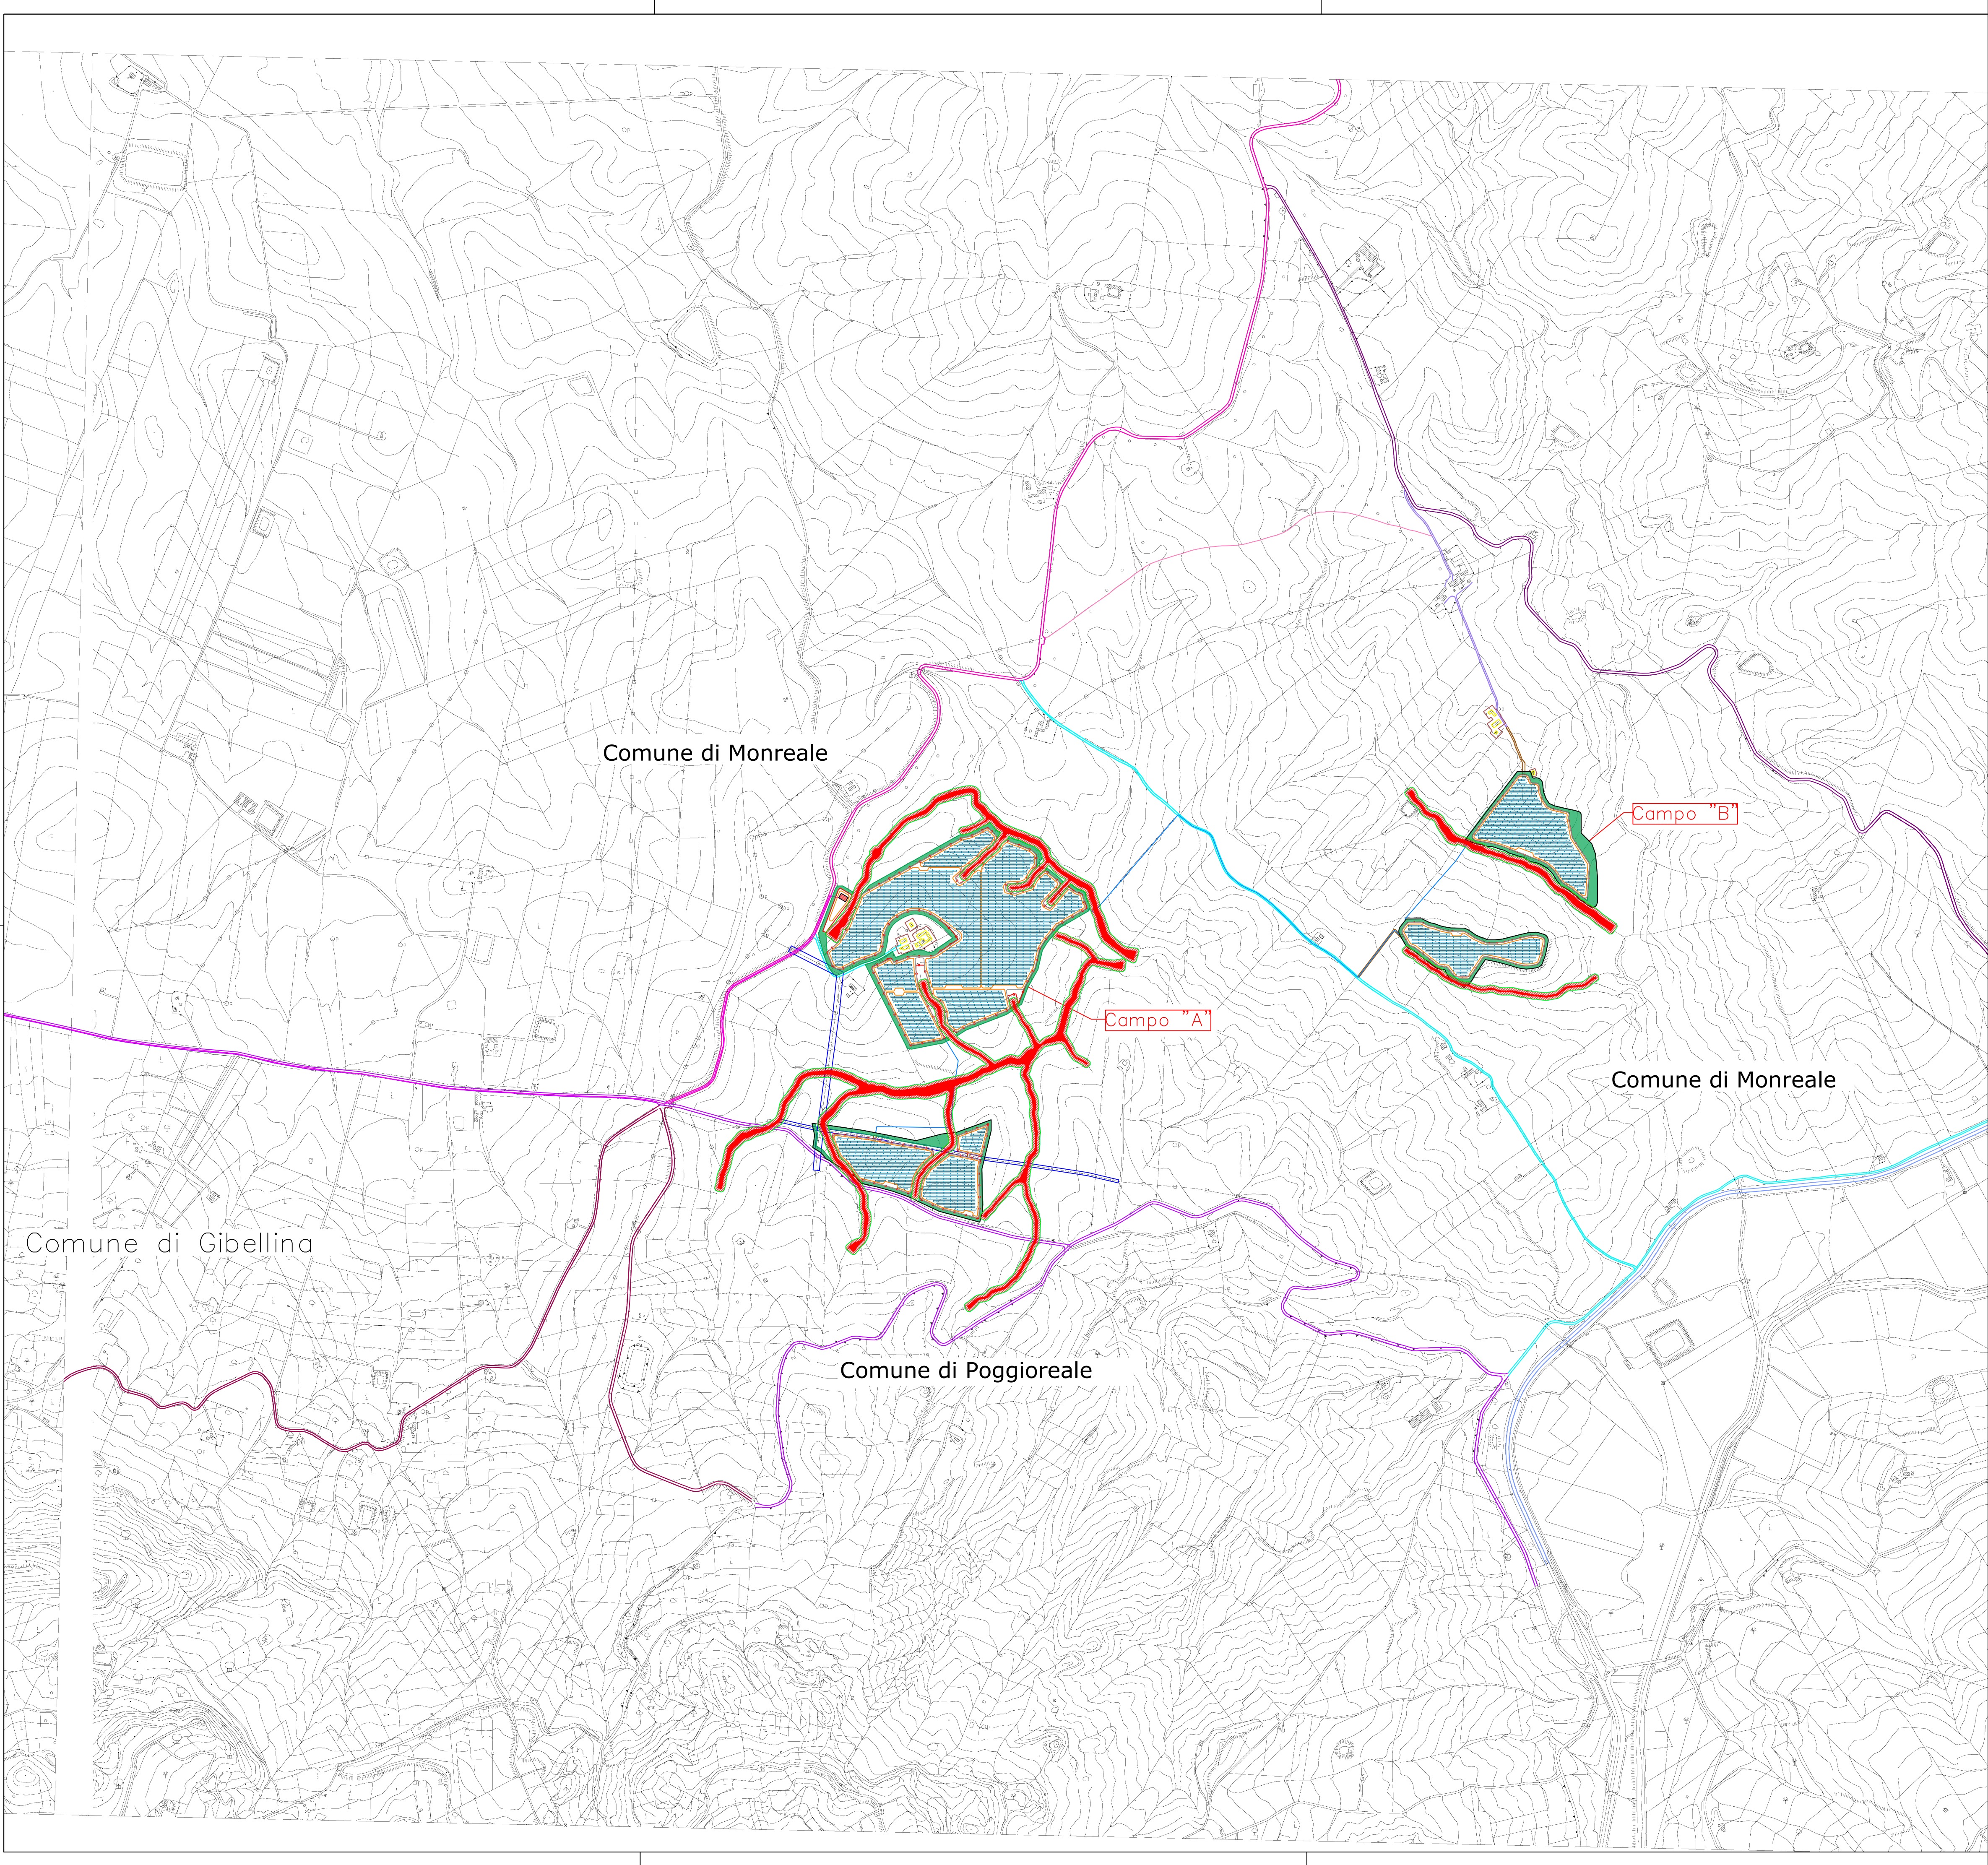

LEGENDA

CABINA GENERALE DI IMPIANTO AT

SSE MONREALE "3"

FASCIA DI MITIGAZIONE

STRADE DI PROGETTO

RECINZIONE

ELETTRODOTTO DI COLLEGAMENTO INTERRATO AT

CAVIDOTTO INTERRATO AT

STRUTTURE MODULI FTV

FASCIA DI RISPETTO RUDERI E MANUFATTI > 5 MT

FASCIA DI RISPETTO ACQUEDOTTO > 5 MT

STRADE LOCALI E INTERPODERALI

STRADA VICINALE ROVANUSO

SS624

SP 9

SP 12

SP 20

SP 47 BIS

AREA BAGNATA Tr 5 ANNI

BUFFER 10 m DAL PERIMETRO BAGNATO Tr 5 ANNI

PA.12

Regione: Sicilia

Provincia: Palermo

Comune: Monreale

Località: Trenta-Ravanusa

IMPIANTO AGRIVOLTAICO "MONREALE-C.DA TRENTA"

DELLA POTENZA DI 40 MW IN IMMISSIONE

PROGETTAZIONE DEFINITIVA

Titolo: AGRFV-PA-EPA021A0

LAYOUT DI IMPIANTO CON FASCE DI RISPETTO IMPLUVI, RUDERI E MANUFATTI

Allegato:

Progettazione:

PA.11

ARCADIA srls

Via Houel 29, 90138 - Palermo

info@arcadiaprogetti.it

arcadiaprogetti@arubapec.it

Visti / Firme / Timbri:

Dott. Agr. Enrico Cameraata Scovazzo

Note:

11.04.2023	0	PRIMA EMISSIONE	Arcadia srl	Ing. M. Moscoloni	FLEGONE srl
Data	Rev.	Descrizione revisioni	Elaborato da:	Controllato da:	Approvato da:
REVISIONI					

FLEGONE srl

Via Monte Napoleone, 8

20121 MILANO MI

Regener@pec.it

Formato: UNI A1

Scala: 1:10.000