

LEGENDA PROFILO GEOTECNICO

IDENTIFICAZIONE GEOTECNICA DEI TERRENI

	Riparto		Sabbie da medio-fini da debolmente limose a limose		Ghiaie con matrice debolmente sabbiosa o limosa
	Limi con argilla, limi argillosi debolmente sabbiosi		Limi, limi argillosi con intercalazioni sabbiose fini		Marna, calcari marnosi
	Livello torboso		Breccie calcaree		Altro

VERTICALE DI SONDAGGIO GEONOSTICO

PROVE IN FORO:
 Prove SPT: valori di NspT espressi in numero di colpi/30cm, Rendite.
 Prove Lefranc: valori di k espressi in m/s

CAMPIONI:
 R=rimaneggiato
 C=campione da SPT

PROVA PENETROMETRICA STATICA

RESISTENZA AL PUNTO (MPa) vs Profondità (m p.c.)


PROVA PENETROMETRICA STATICA (CPTUxxx) vs Profondità (m p.c.)

CAMPAGNA INDAGINI 2015

- Sxxx (Spinta in piedi)
- Chxxx (Spinta in piedi)
- CPTUxxx (Spinta in piedi)

CAMPAGNA INDAGINI 2021

- BSxxx (Spinta in piedi)
- SCPTUxxx (Spinta in piedi)
- CPTUxxx (Spinta in piedi)
- PZxab (Spinta in piedi)

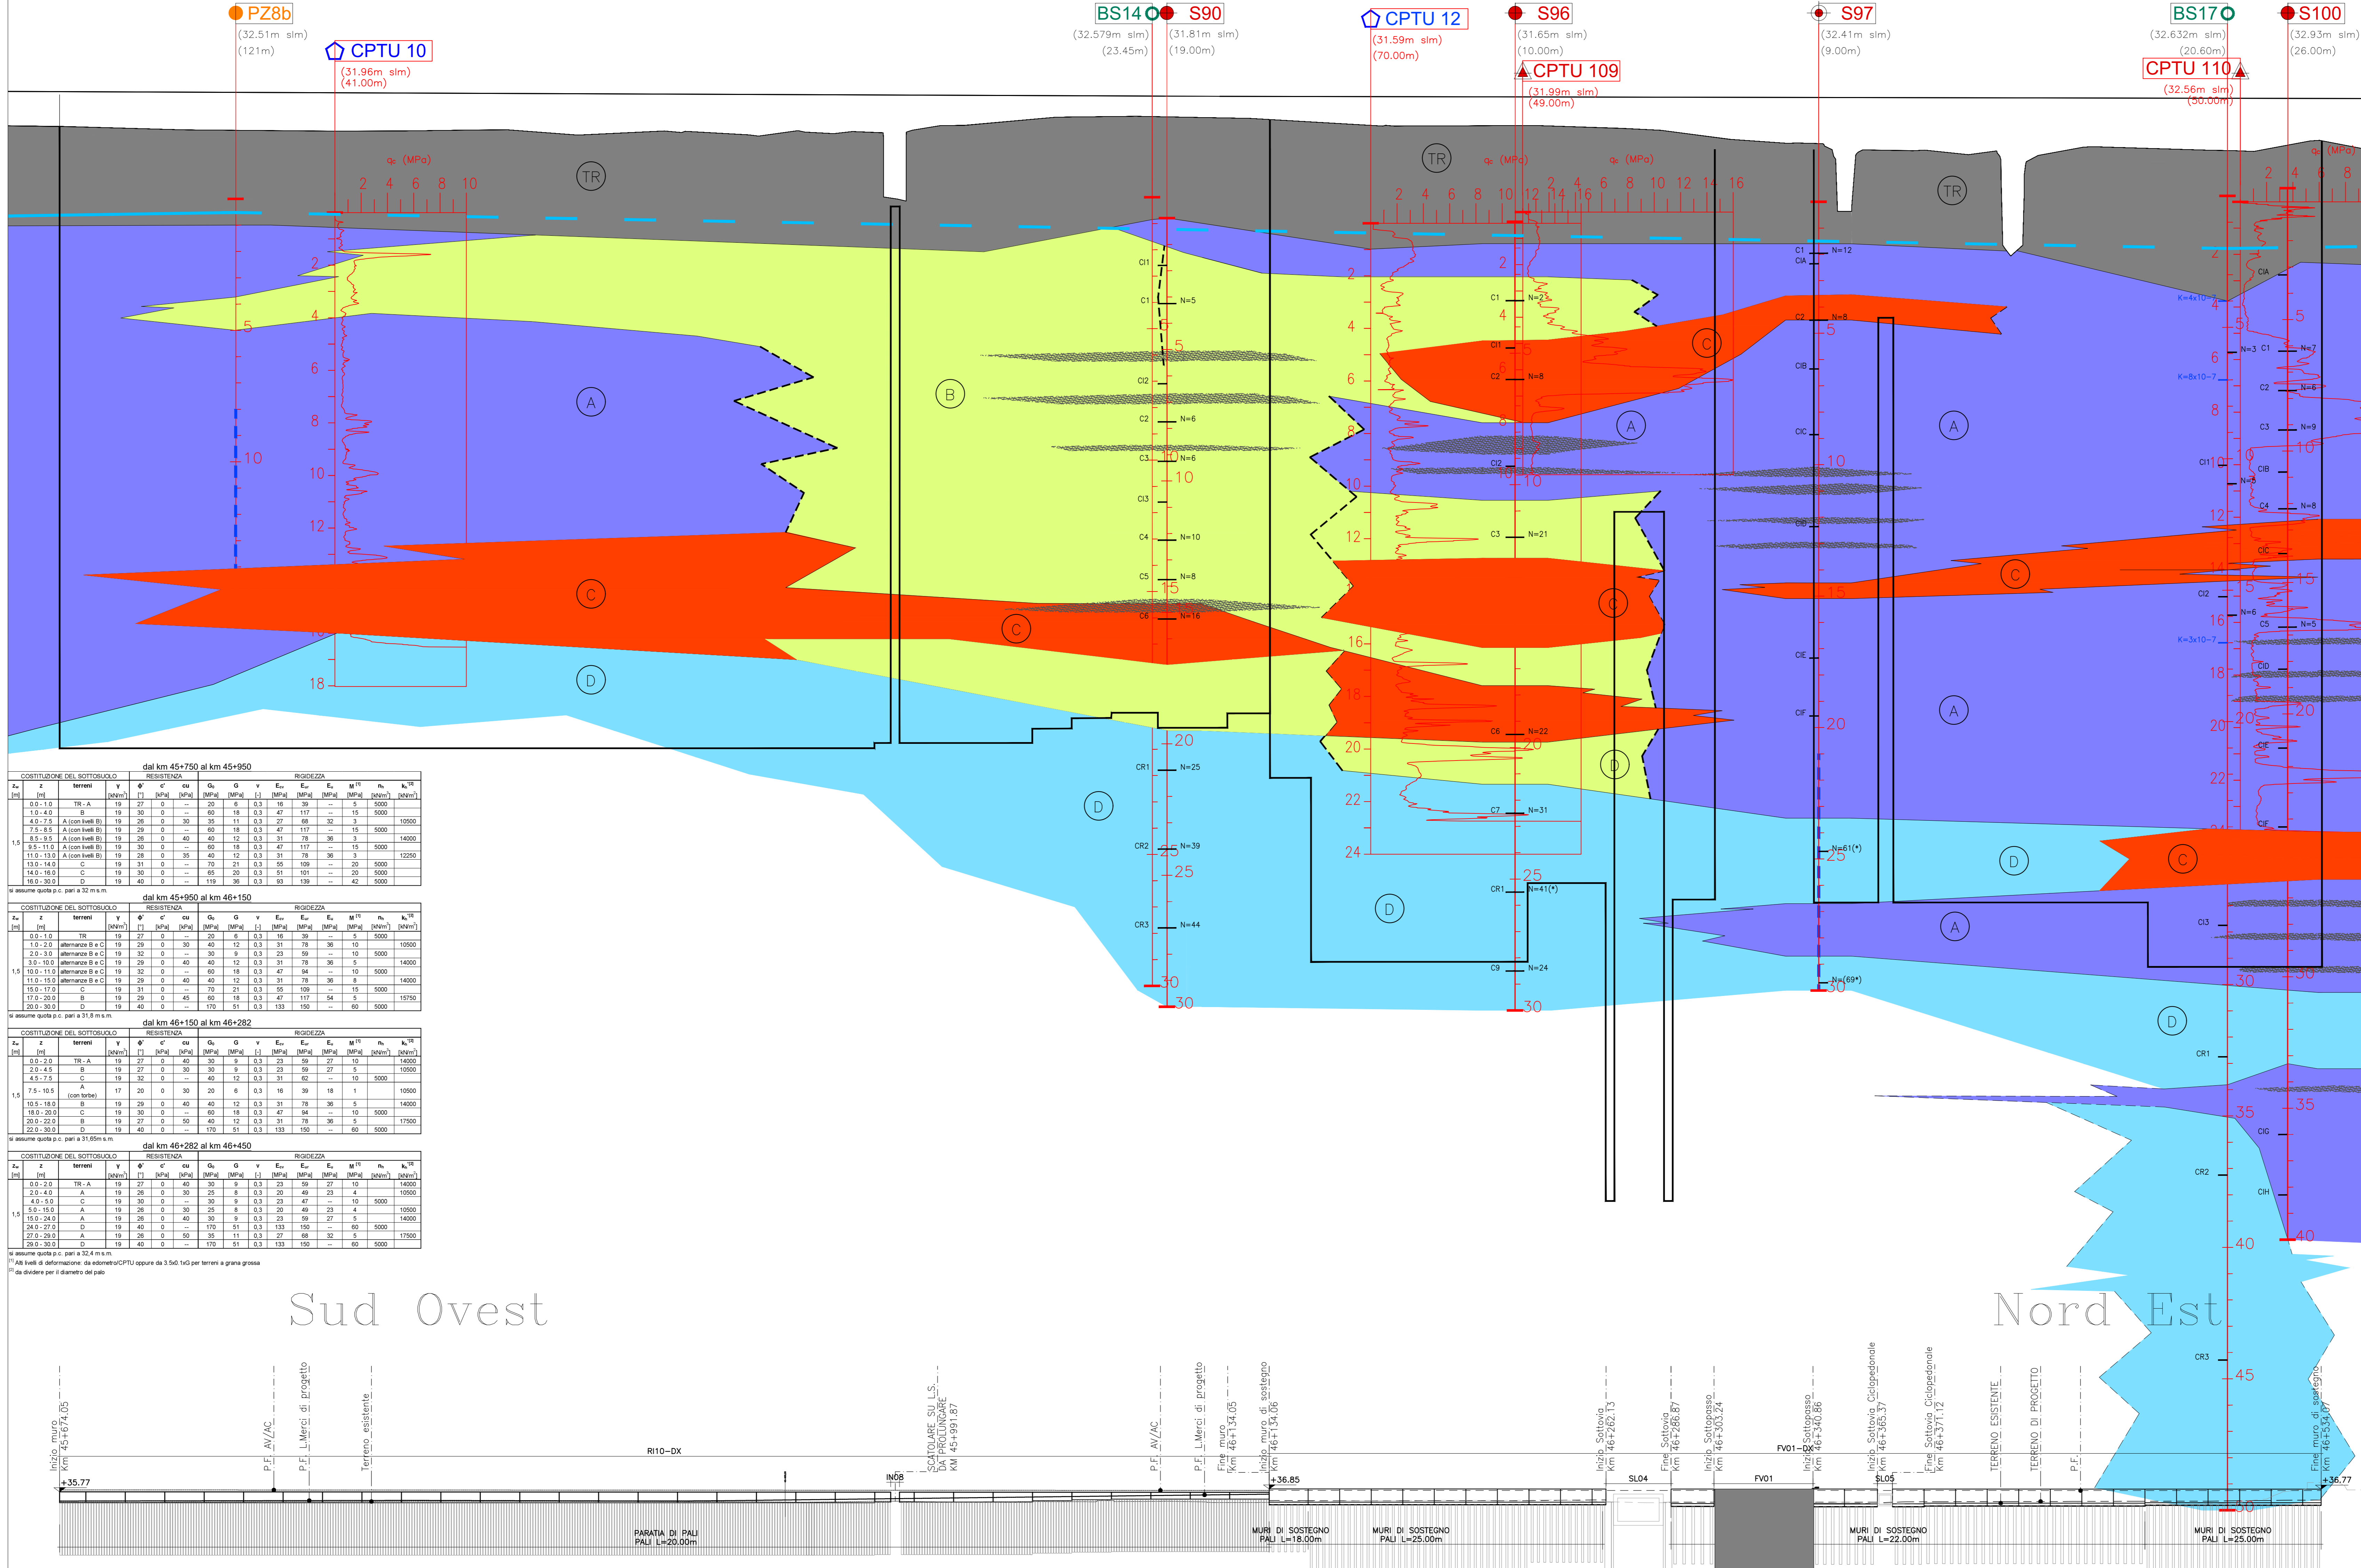

STAD. PROGR.	23.47	23.50	23.53	25.00
DESCRIZIONE	...	
QUANTITÀ	...	
VALORI UNITARI	...	
TOTALE	...	

COMMITTENTE:

ALTA Sorveglianza:

GENERAL CONTRACTOR:

INFRASTRUTTURE FERROVIARIE STRATEGICHE DEFINITE DALLA LEGGE OBIETTIVO N. 443/01

PROGETTO ESECUTIVO
 LINEA AV/AC VERONA - PADOVA
 SUB TRATTA VERONA - VICENZA
 LOTTO FUNZIONALE II: ATTRAVERSAMENTO DI VICENZA
 OPERE IN VARIANTE AI SENSI DELL'ART. 169 C. 3 e 5 del D.LGS. 163/2006 - Racc.1
 STUDI E INDAGINI
 GEOLOGIA E GEOTECNICA
 GEOTECNICA
 PROFILO GEOTECNICO DI LINEA

GENERAL CONTRACTOR:

DIRETTORE LAVORI:

SCALA: 1:100/1:1000

COMMESSA LOTTO FASE ENTE TIPO DOC. OPERA/DISCIPLINA PROG. REV.
 I N 2 L 2 0 Y 1 2 F Z G E 0 0 0 0 0 1 A

PROGETTAZIONE:

Rev. Descrizione Redatto Data Verificato Data Approvato Data Aut. Data
 A Prima consegna 14/04/2021 15/04/2021 16/04/2021 17/04/2021 18/04/2021 19/04/2021

FILE: INL_20-Y12-FZ-GE00-00-001-A01.DWG CUP: J41E8100000009 N. Esab.:
 CIG: 991961446E