PLANIMETRIA 1/1000 FASE 1.a

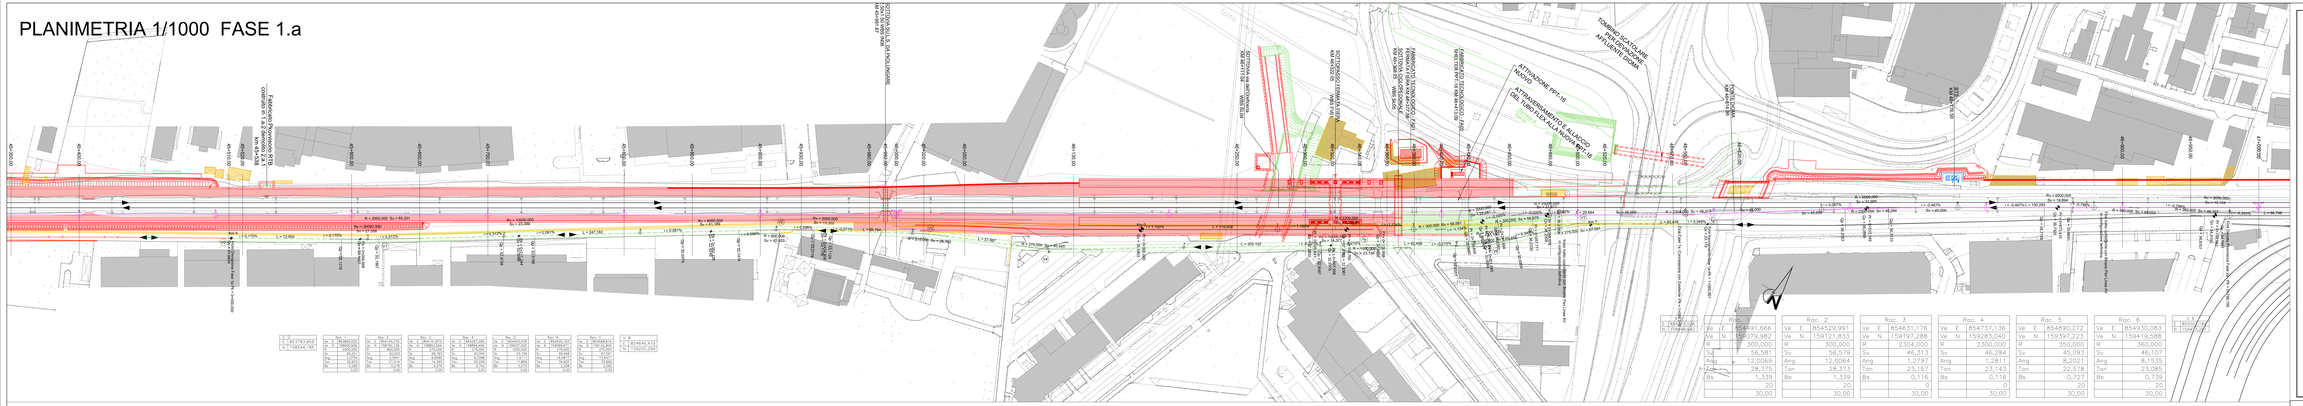

Rac. 1		Rac. 2		Rac. 3		Rac. 4		Rac. 5		Rac. 6		Rac. 7	
Y	5037837,858	Ve E	854491,666	Ve E	854529,991	Ve E	854531,176	Ve E	854590,272	Ve E	854930,083	Y	854544,415
X	158544,185	Ve N	159079,982	Ve N	159127,833	Ve N	159197,288	Ve N	159397,223	Ve N	159419,588	X	159200,299
R	200,000	R	300,000	R	300,000	R	2.304,000	R	2.500,000	R	300,000	R	300,000
Sv	56,581	Sv	56,579	Sv	46,313	Sv	46,284	Sv	45,093	Sv	46,107		
Ang	12,0069	Ang	12,0064	Ang	1,2797	Ang	1,2811	Ang	8,2021	Ang	8,1535		
Tan	28,375	Tan	28,373	Tan	23,157	Tan	23,143	Tan	22,578	Tan	23,085		
Bs	1,339	Bs	1,339	Bs	0,116	Bs	0,116	Bs	0,727	Bs	0,739		
	20		20		0		0		20		20		
	30,00		30,00		30,00		30,00		30,00		30,00		

PROFILO 1/1000:100 FASE 1.a

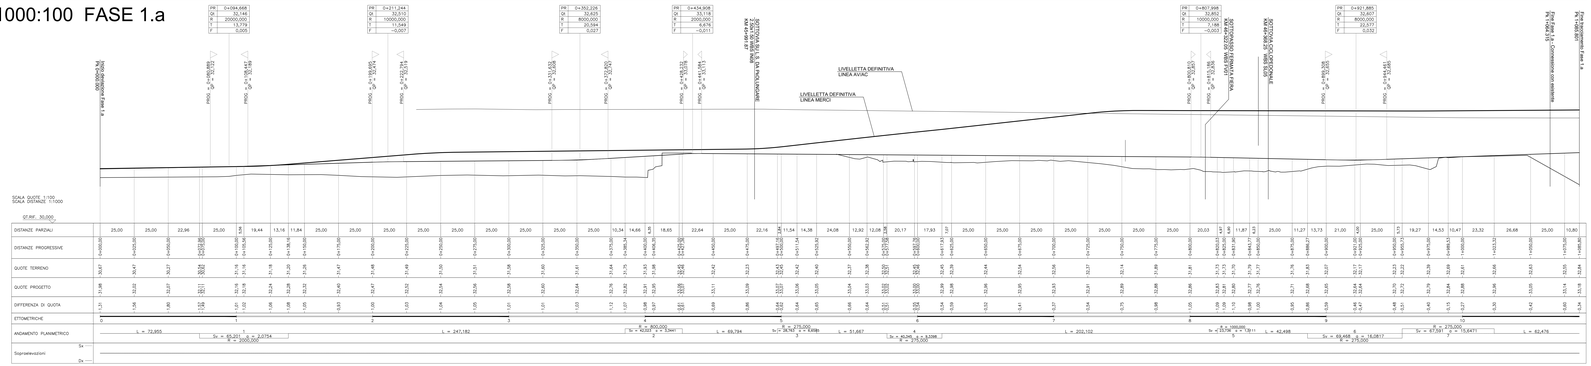

LIVELLETTE	DIFF. DI QUOTA / DISTANZA / PENDENZA	h = -0,165 / L = 94,608 / i = -0,175%	h = 0,364 / L = 116,536 / i = 0,312%	h = 0,115 / L = 143,062 / i = 0,081%	h = 0,493 / L = 82,862 / i = 0,594%	h = -0,266 / L = 373,556 / i = -0,071%	h = -0,245 / L = 113,587 / i = -0,216%	h = 0,573 / L = 163,814 / i = 0,349%

| | | |