QUADRO D'UNIONE

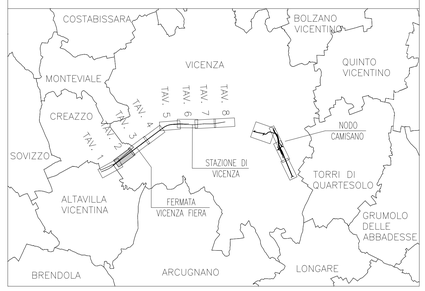

LEGENDA

- NORD
- PROGRESSIVA KM
- DEMOLIZIONI
- DIREZIONE
- PIAZZOLA DI MANOVRA STRADELLO DI SERVIZIO
- ACCESSO CARRABILE (cancello 4 m)
- INDICAZIONE WBS
- INDICAZIONE BARRIERE ANTIRUMORE
- INDICAZIONE OPERE LUNGOLINEA
- MURO DI MITIGAZIONE SU CORDOLO/MURO
- SEZIONI CARATTERISTICHE
- SEZIONI TRASVERSALI CORRENTI

DISEGNI DI RIFERIMENTO

DESCRIZIONE	CODICE
– SEZIONI TIPOLOGICHE	DA: IN0D00DI2WBIF0001001 A: IN0D00DI2WBIF0001011

NOTE GENERALI

COMMITTENTE: RFI RETE FERROVIARIA ITALIANA – GRUPPO FERROVIE DELLO STATO

ALTA SORVEGLIANZA: ITALFERR – GRUPPO FERROVIE DELLO STATO

GENERAL CONTRACTOR: IRICAV2

INFRASTRUTTURE FERROVIARIE STRATEGICHE DEFINITE DALLA LEGGE OBIETTIVO N. 443/01

PROGETTO ESECUTIVO

LINEA AV/AC VERONA - PADOVA
SUB TRATTA VERONA - VICENZA
LOTTO FUNZIONALE II: ATTRAVERSAMENTO DI VICENZA

OPERE IN VARIANTE AI SENSI DELL'ART. 169 C. 3 e 5 del D.LGS. 163/2006 - Racc.1
IF - INFRASTRUTTURA
PLANIMETRIE E PROFILI
PLANIMETRIE DI PROGETTO
PLANIMETRIA E PROFILO DI PROGETTO SU ORTOFOTO TAV. 2

GENERAL CONTRACTOR	DIRETTORE LAVORI	
ATI bonifica – IL PROGETTISTA INTEGRATORE – Dott. Ing. Alessandro Mazzoni – Data: 15/12/2023	CONSORZIO IRICAV DUE – Il Direttore – Ing. Paolo Carmona – Data: 15/12/2023	Data: 15/12/2023

SCALA : 1:1000/100

COMMESSA	LOTTO	FASE	ENTE	TIPO DOC.	OPERA/DISCIPLINA	PROGR.	REV.
IN2L	20	Y	I2	L7	IF0000	X02	A

VISTO CONSORZIO IRICAVDUE – Firma – Data

Progettazione:

Rev.	Descrizione	Redatto	Data	Verificato	Data	Approvato	Data	Autorizzato
A	PRIMA EMISSIONE	L. Donato	15/12/2023	M. Passi	15/12/2023	F.P. Bocchetto	15/12/2023	Ing. F.Momoni – Data: 15/12/2023

File:IN2L-20-Y-I2-L7-IF00-00-X02-A02.DWG	CUP: J41E91000000009	n. Elab.:
	CIG: 99196446E	