




FASE 1

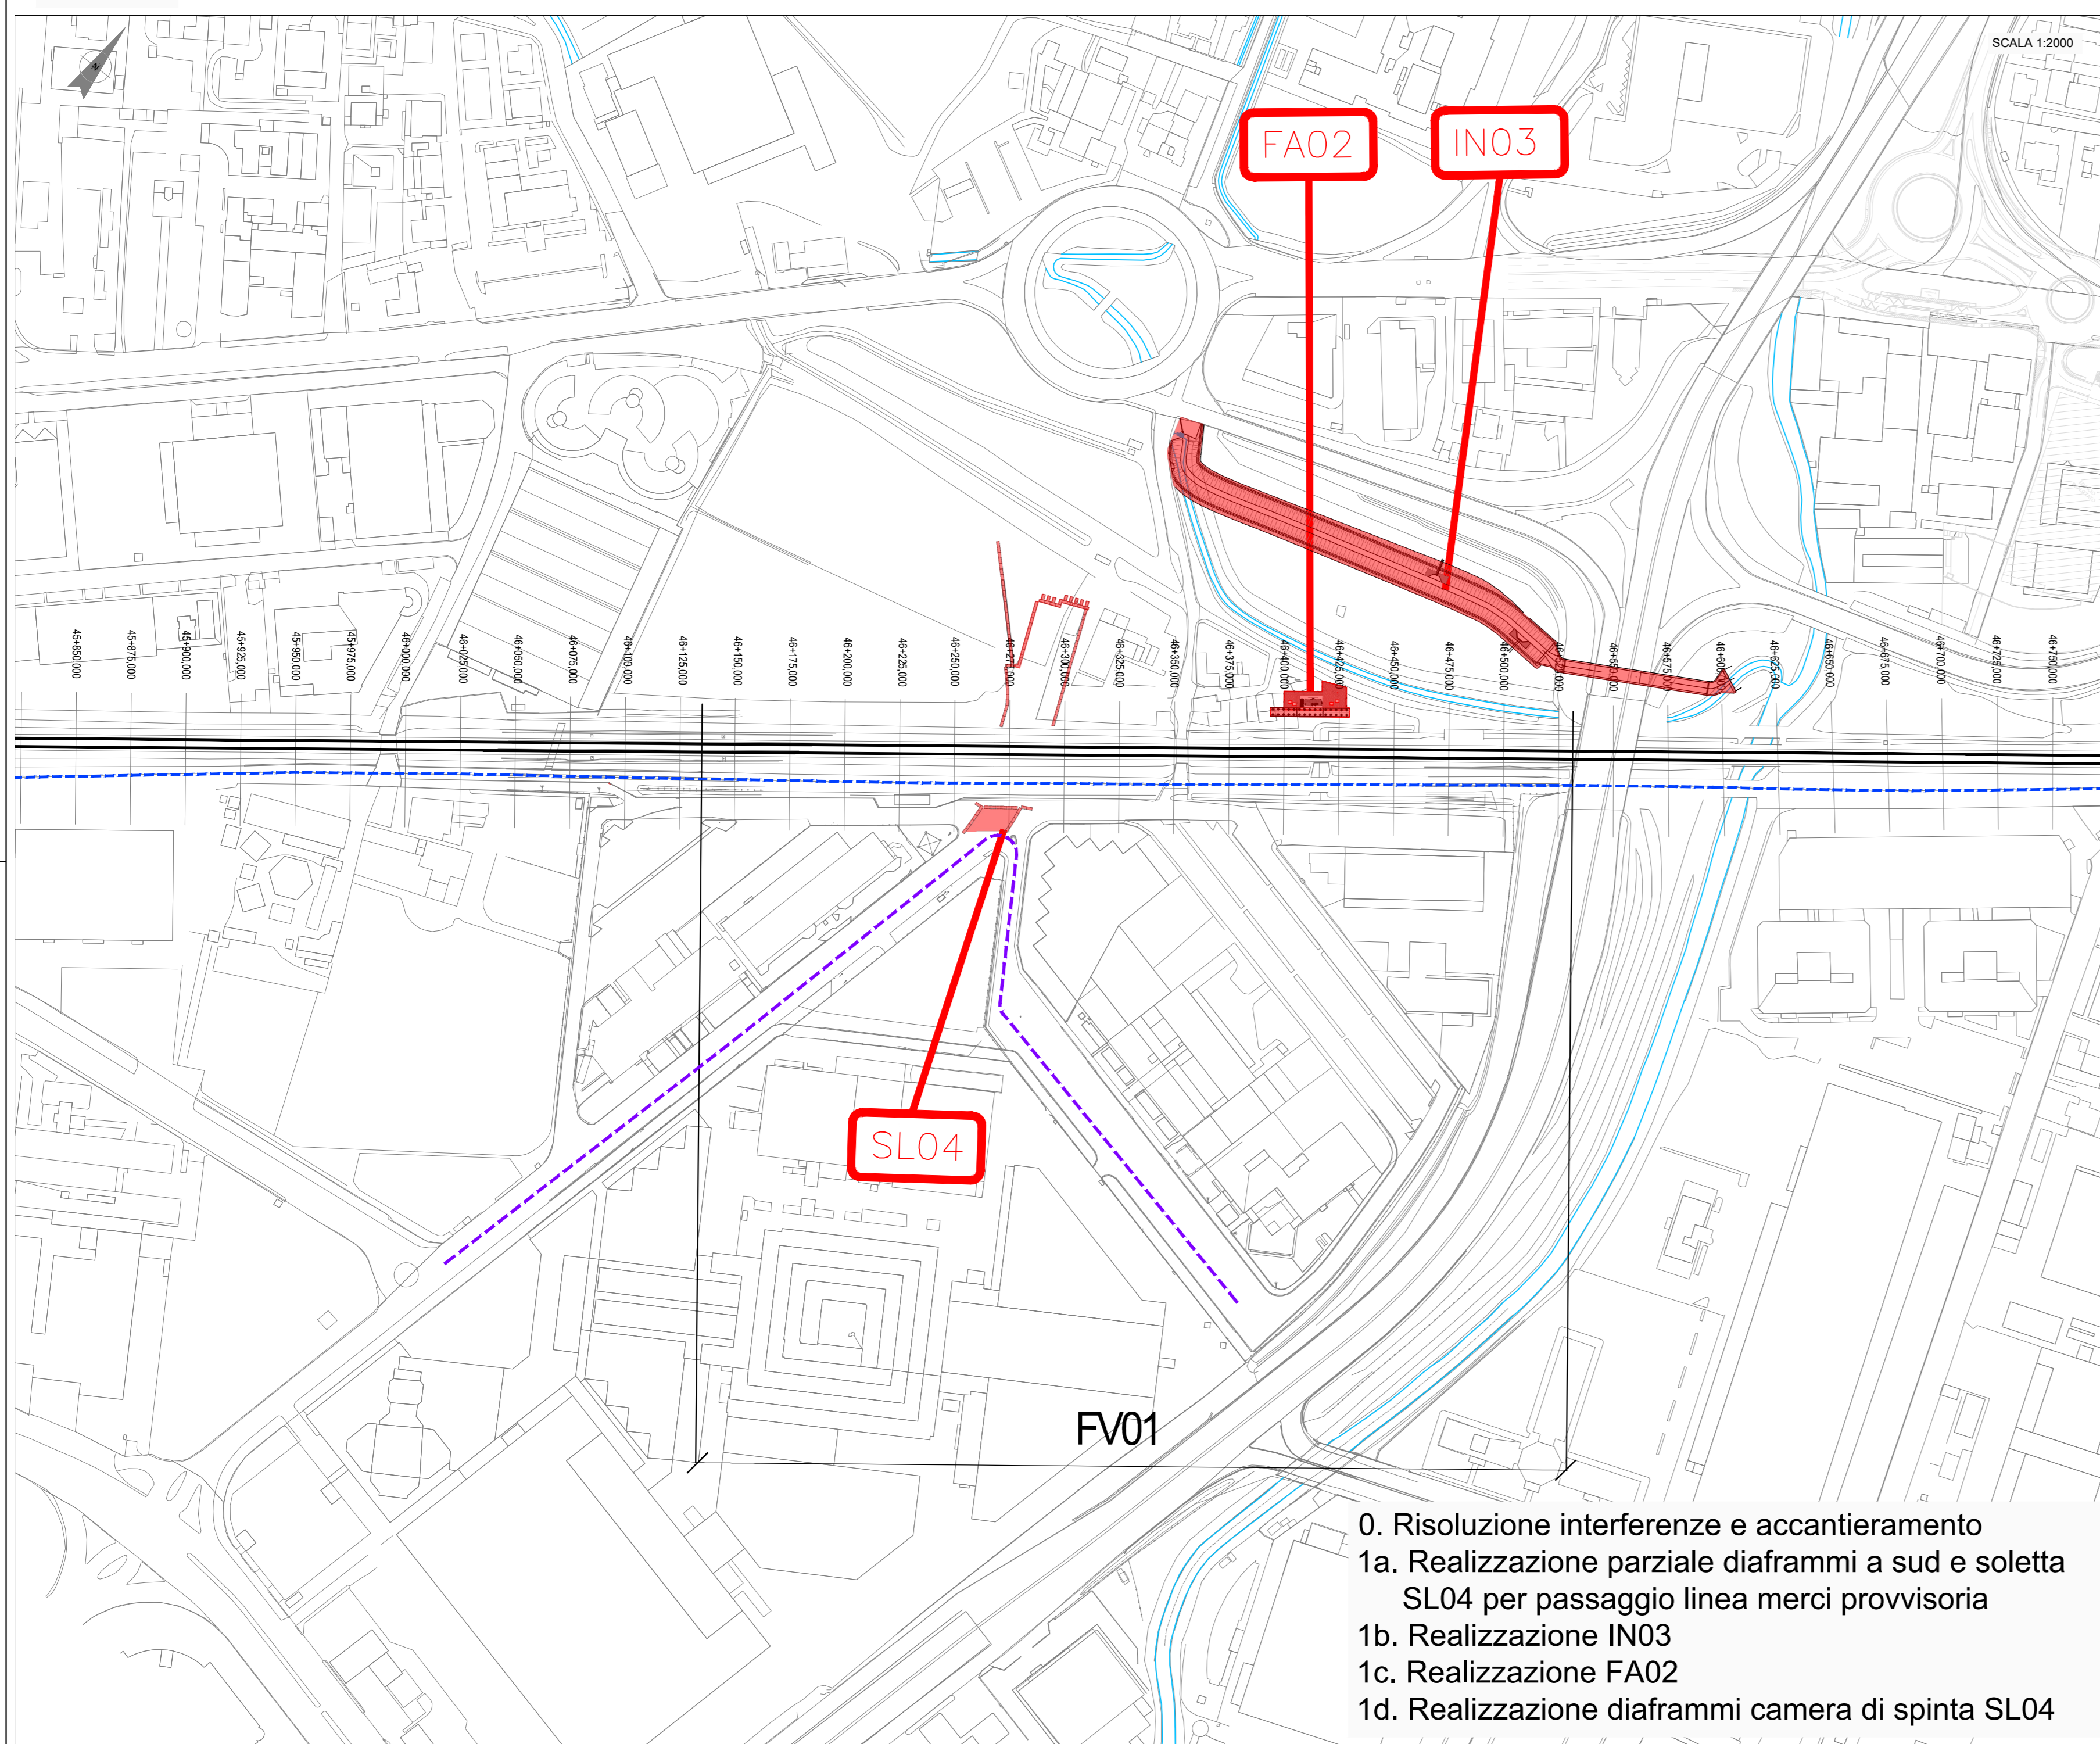


FASE 2

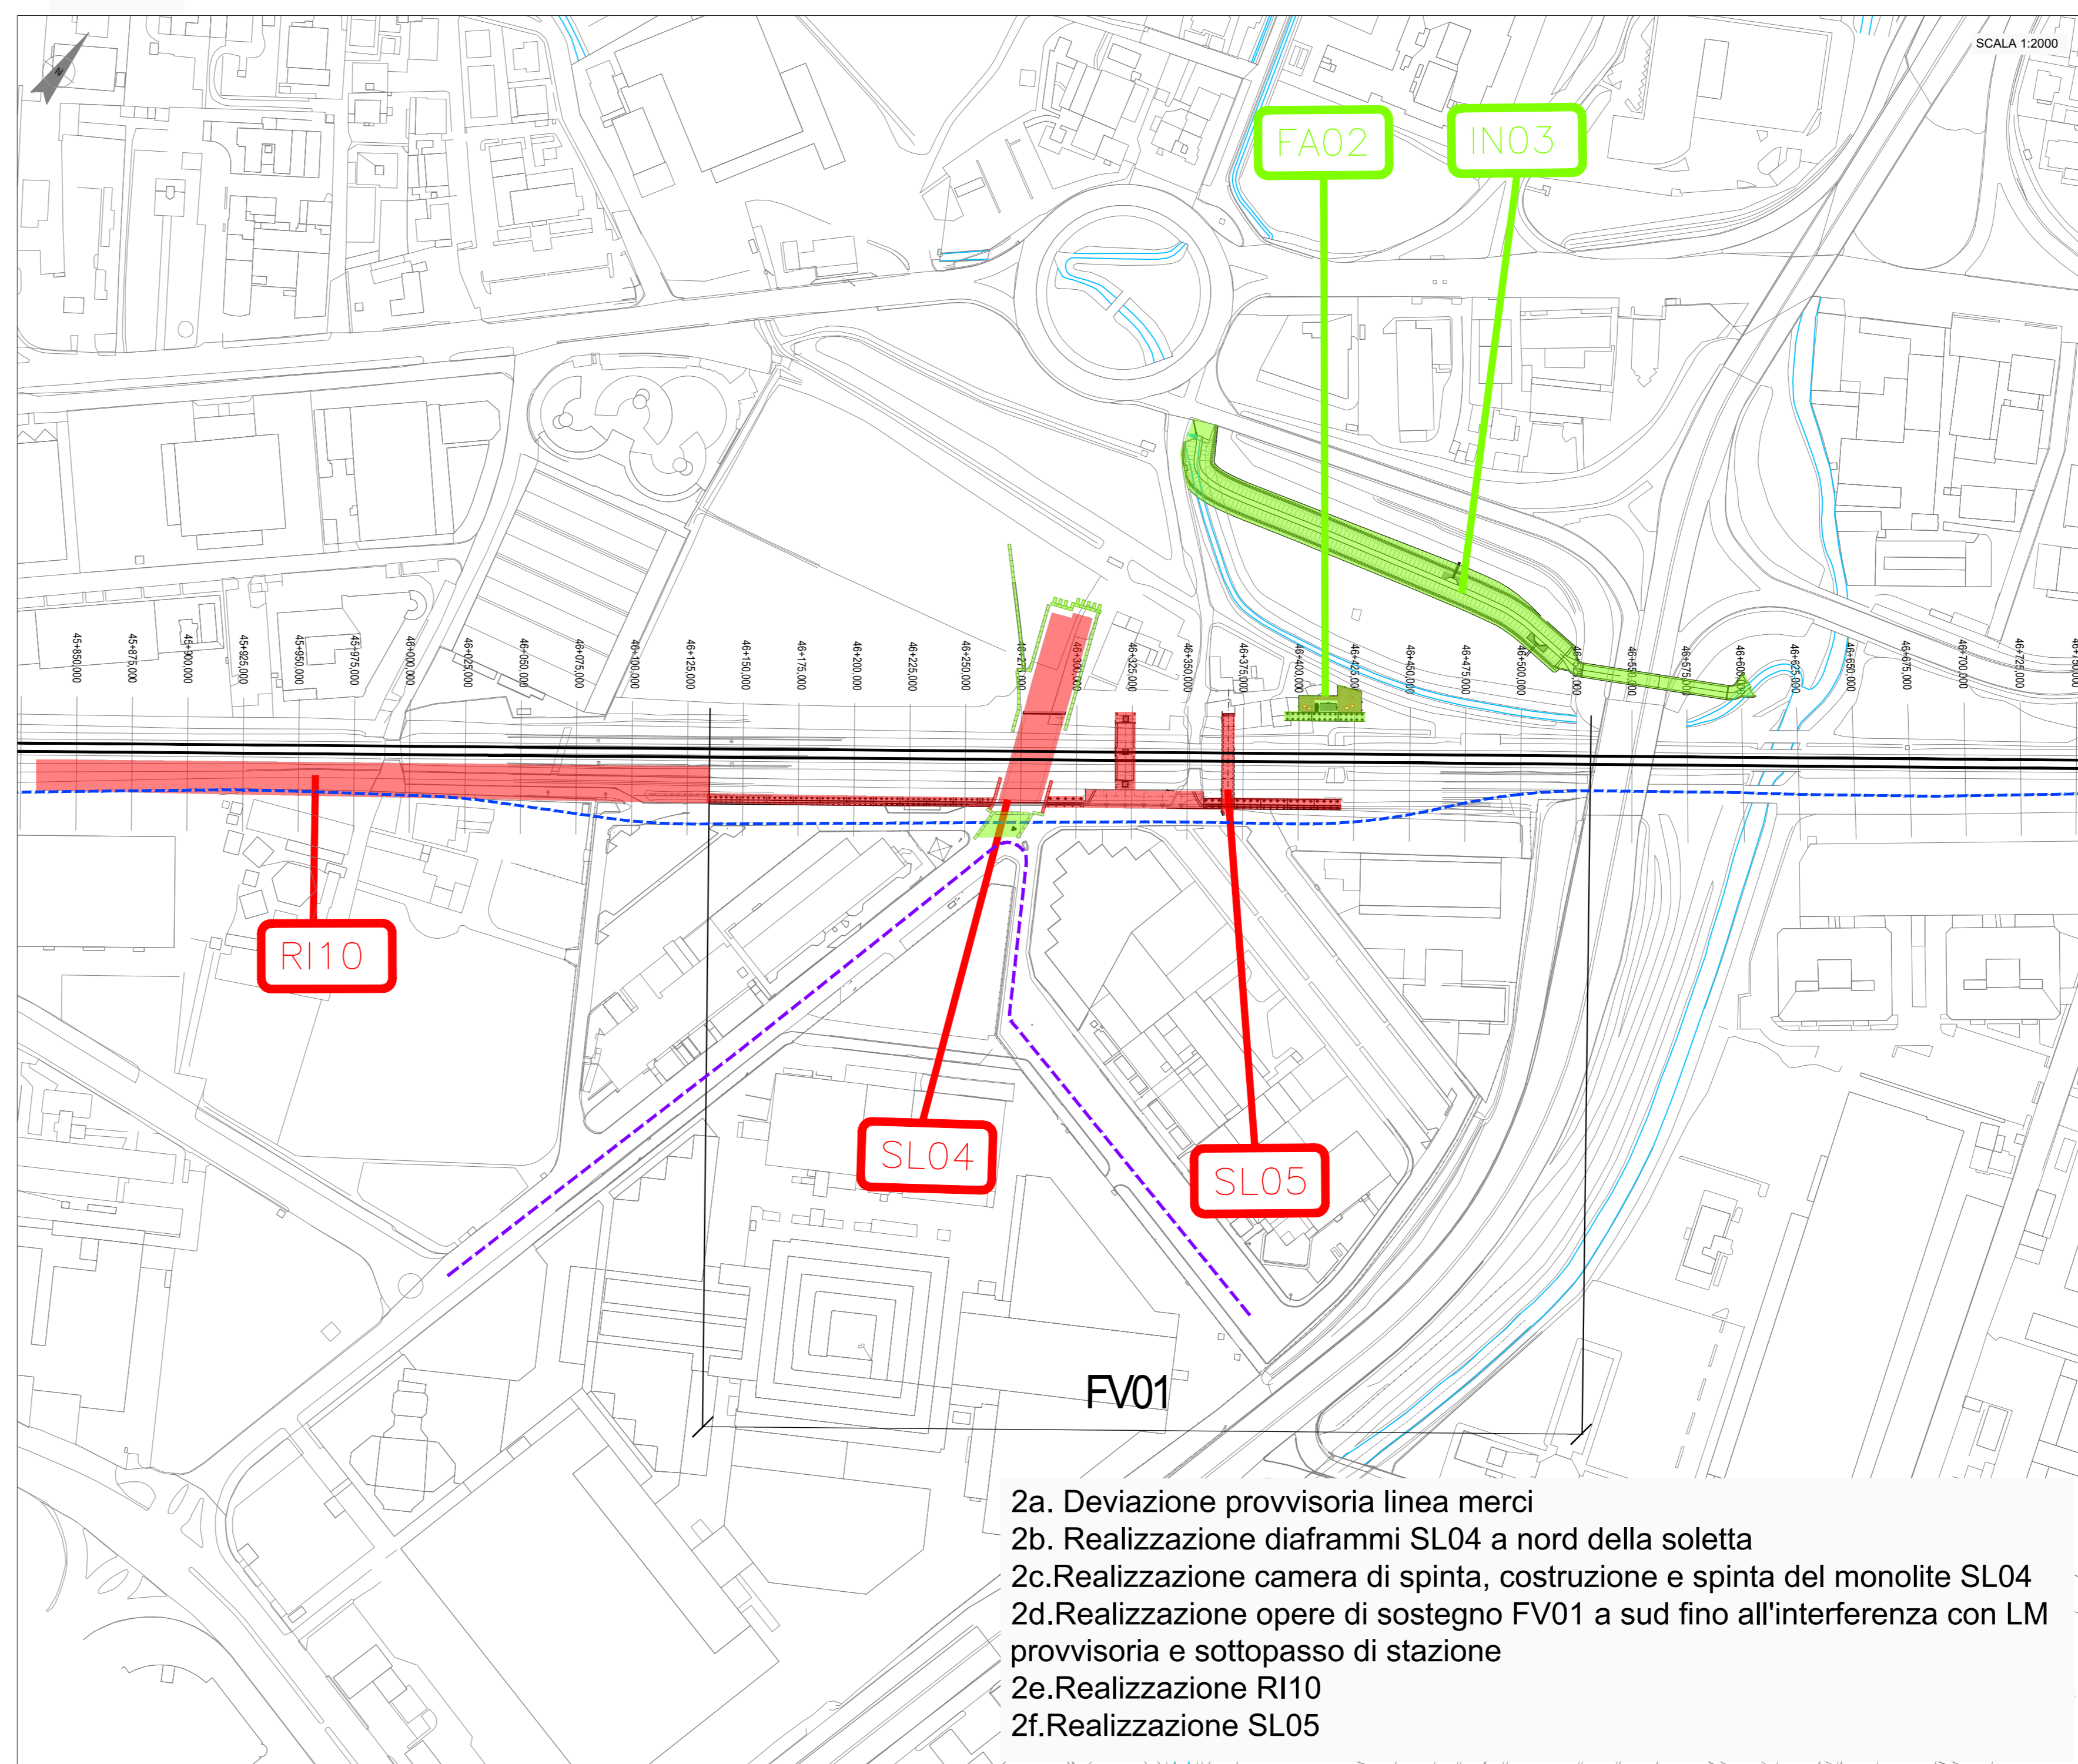

FASE 3

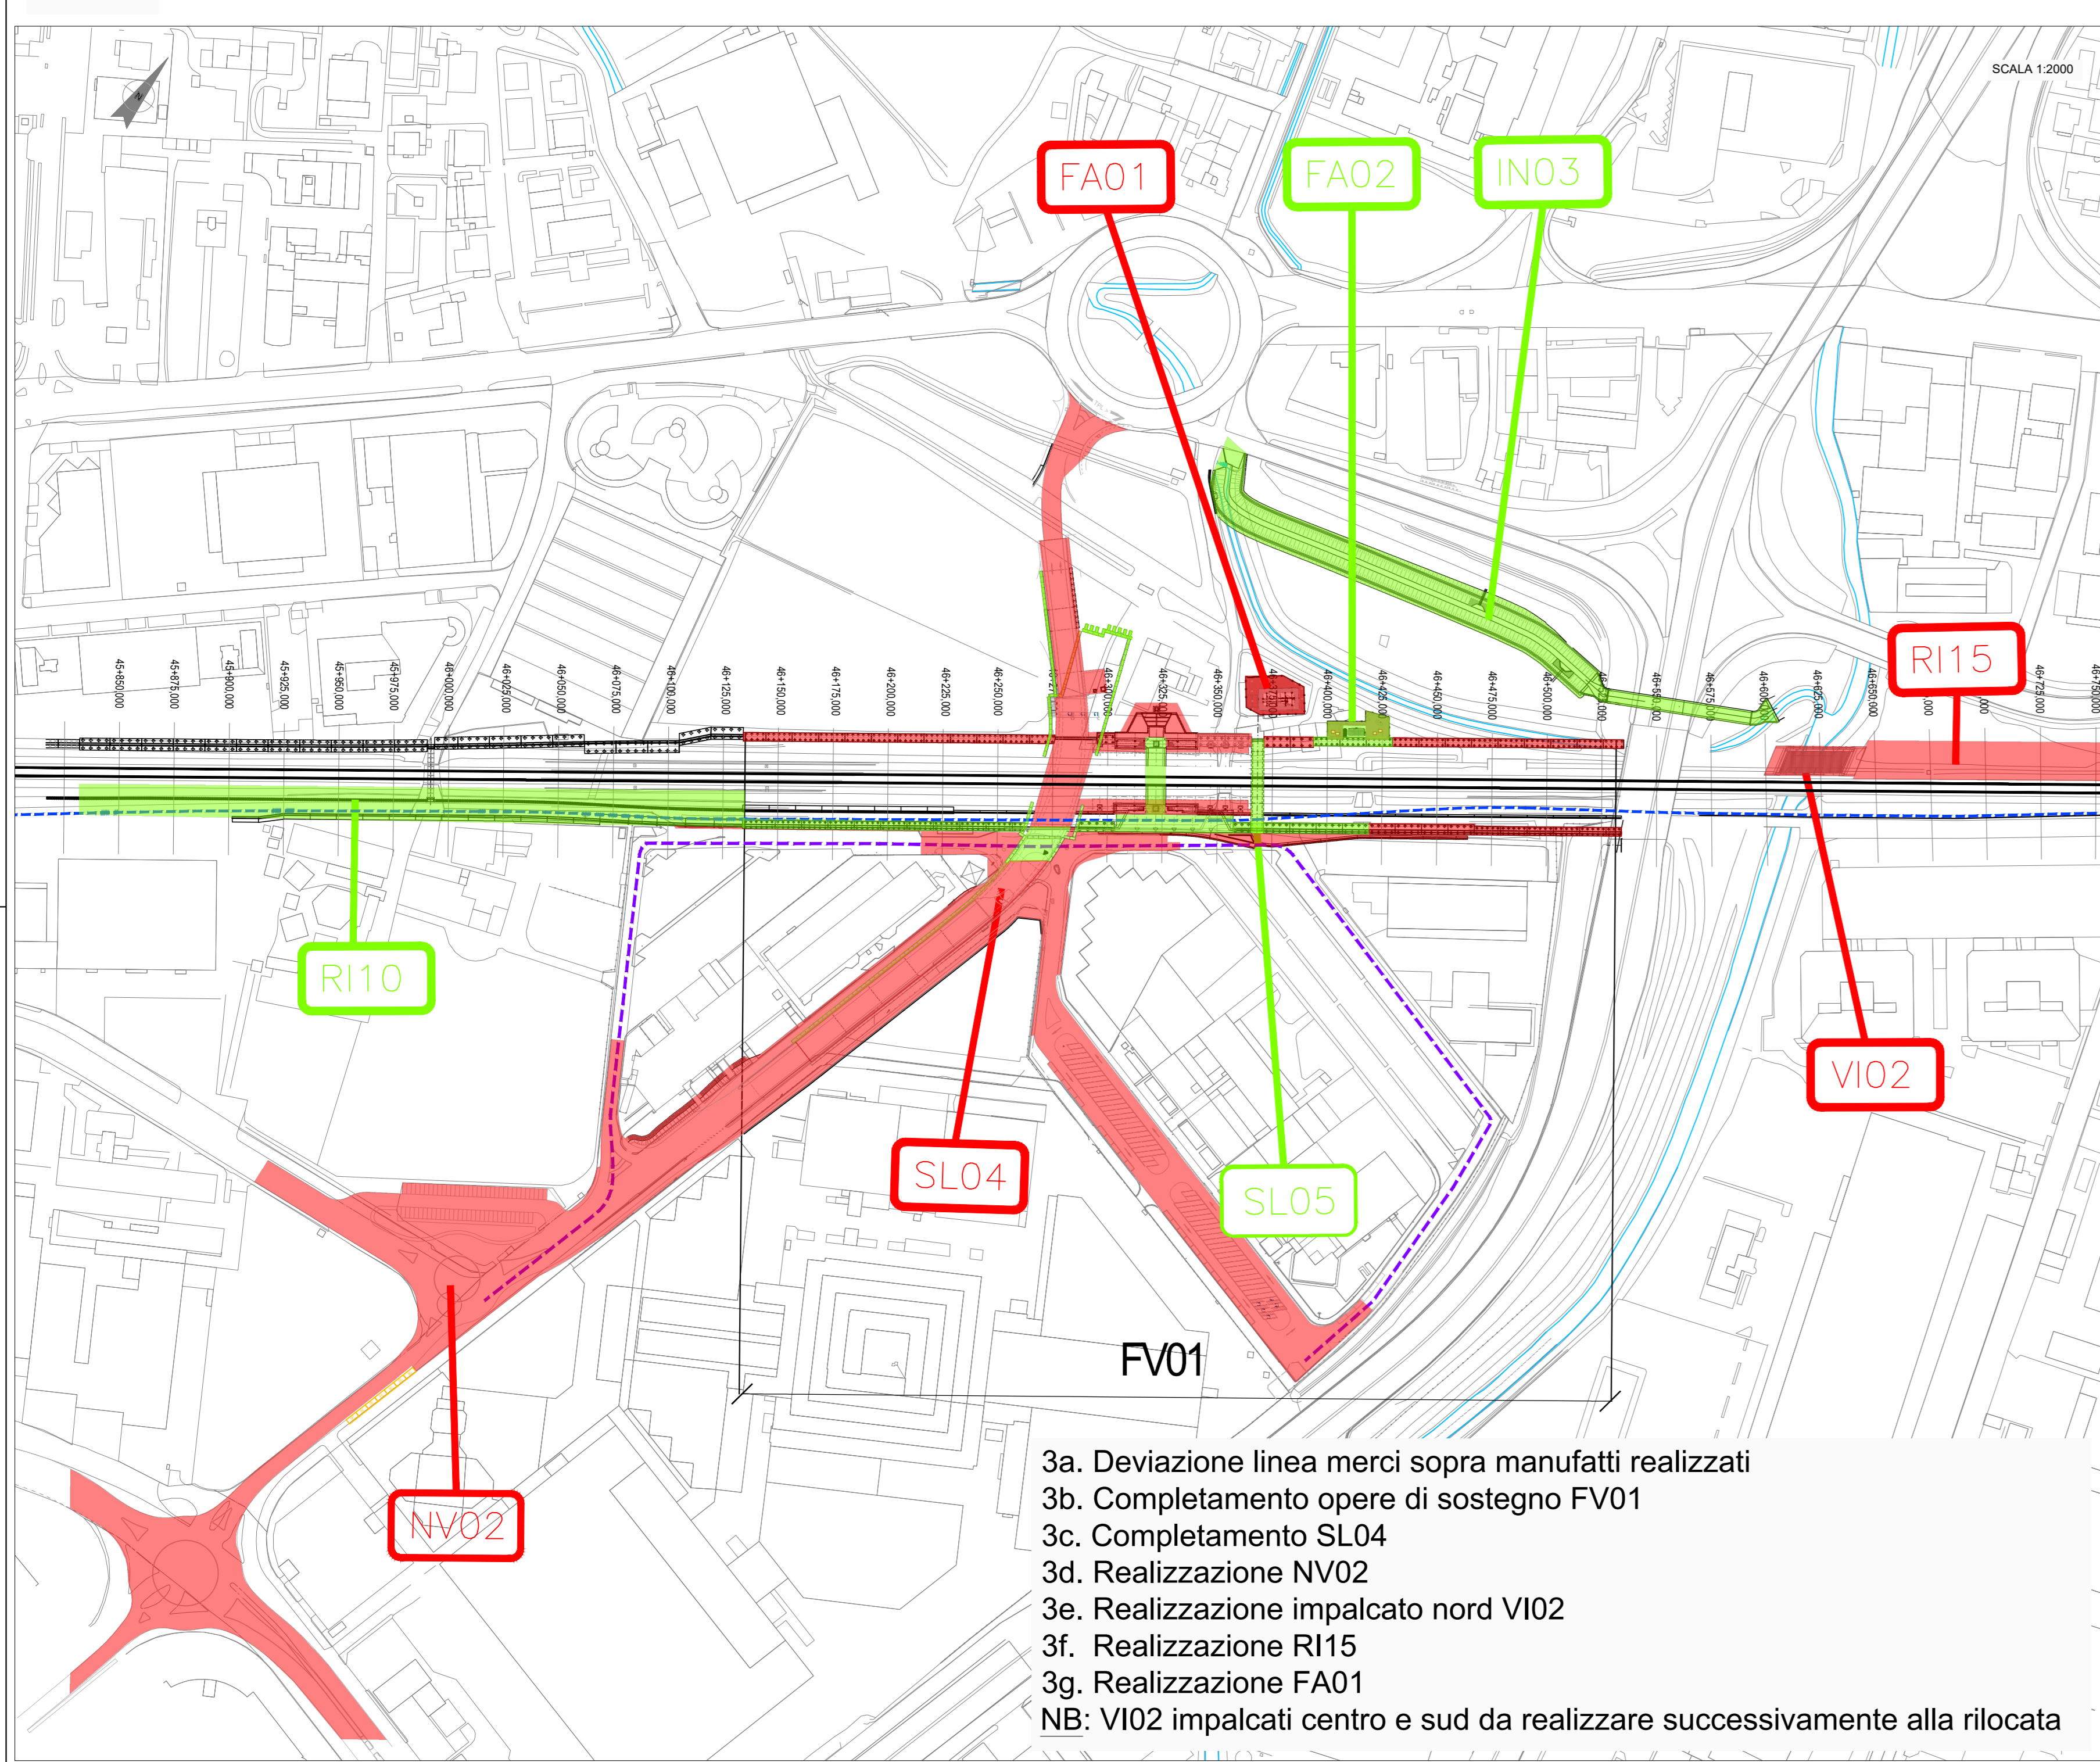

FASE 4

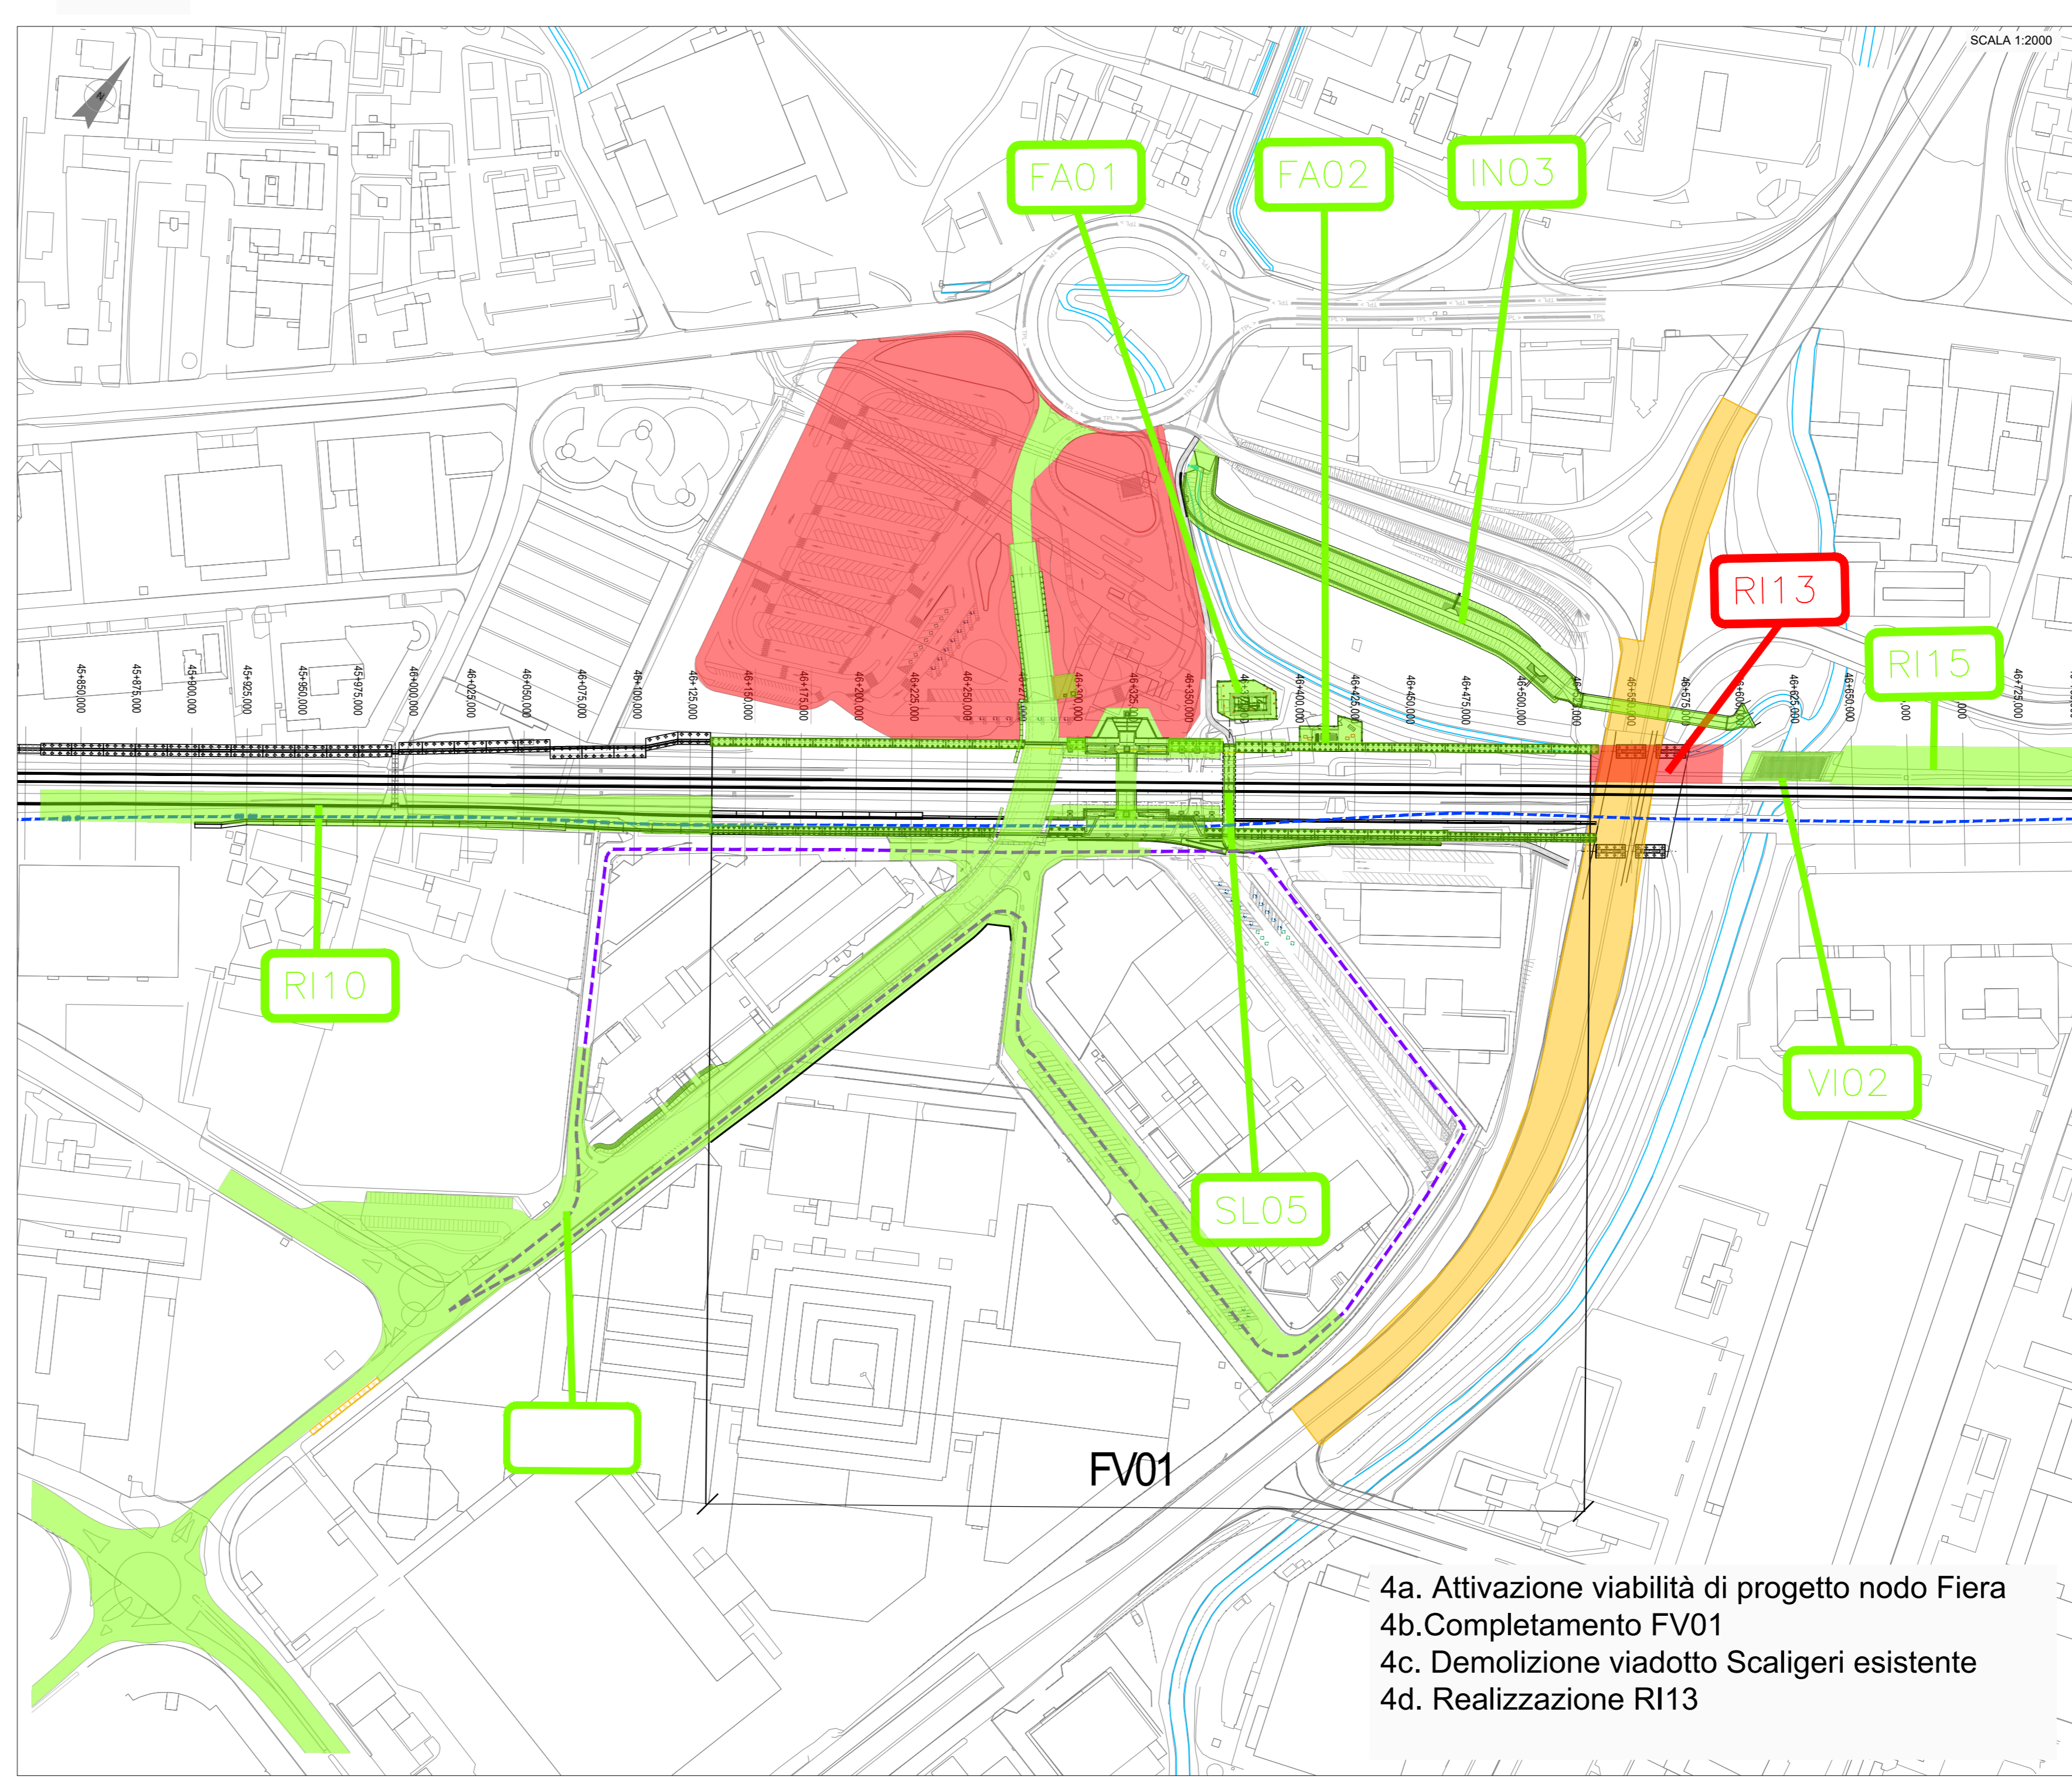

LEGENDA

- OPERE REALIZZATE NELLA FASE ATTUALE
- OPERE REALIZZATE IN FASI PRECEDENTI
- DEMOLIZIONI
- POSIZIONE LINEA MERCI NELLA FASE ATTUALE
- VIABILITA' DI ACCESSO A FIERA
- LINEA STORICA IN ESERCIZIO

FASI NODO	FASE SOGGEZIONE TRAFFICO FERROVIARIO
1 0	
2 1.a	
3 1.b	
4 1.c	

COMMITTENTE:

ALTA SORVEGLIANZA:

GENERAL CONTRACTOR:

INFRASTRUTTURE FERROVIARIE STRATEGICHE DEFINITE DALLA LEGGE OBIETTIVO N. 443/01

PROGETTO ESECUTIVO
 LINEA AV/AC VERONA - PADOVA
 SUB TRATTA VERONA - VICENZA
 LOTTO FUNZIONALE II: ATTRAVERSAMENTO DI VICENZA
 OPERE IN VARIANTE AI SENSI DELL'ART. 169 C. 3 e 5 del D.LGS. 163/2006 - Racc. 1
 CANTIERIZZAZIONE
 MACROFASI NODO

MACROFASI - NODO OREFICERIA - FERMATA FIERA

GENERAL CONTRACTOR		DIRETTORE LAVORI		SCALA:				
RTI bonifica		CONSORZIO IRICAV DUE		1:2000				
Il PROGETTO ESECUTIVO È REDATTO DA		Ing. Paolo Camone						
Date: 15/12/2023		Date: 15/12/2023						
COMMESSA	LOTTO	FASE	ENTE	TIPO DOC.	OPERA/DISCIPLINA	PROGR.	REV.	
IN2L	20	V	I2	P6	CA0000	F01	A	
VISTO CONSORZIO IRICAV DUE							Data	
ITICAVZ							15/12/2023	
Progettazione:	Redatto:	Data:	Verificato:	Data:	Approvato:	Data:	Autore:	
A	PRIMA EMISSIONE	15/12/2023	A. Ferra	15/12/2023	F. Monari	15/12/2023	Ing. F. Monari	
File: IN2L_20_V-ID-PS-CA00-00-F01-A02.DWG							CLIP: J41E91000000009	n. Elab.:
							CIG: 991961446E	