



PIANTA COPERTURE
Scala 1:50

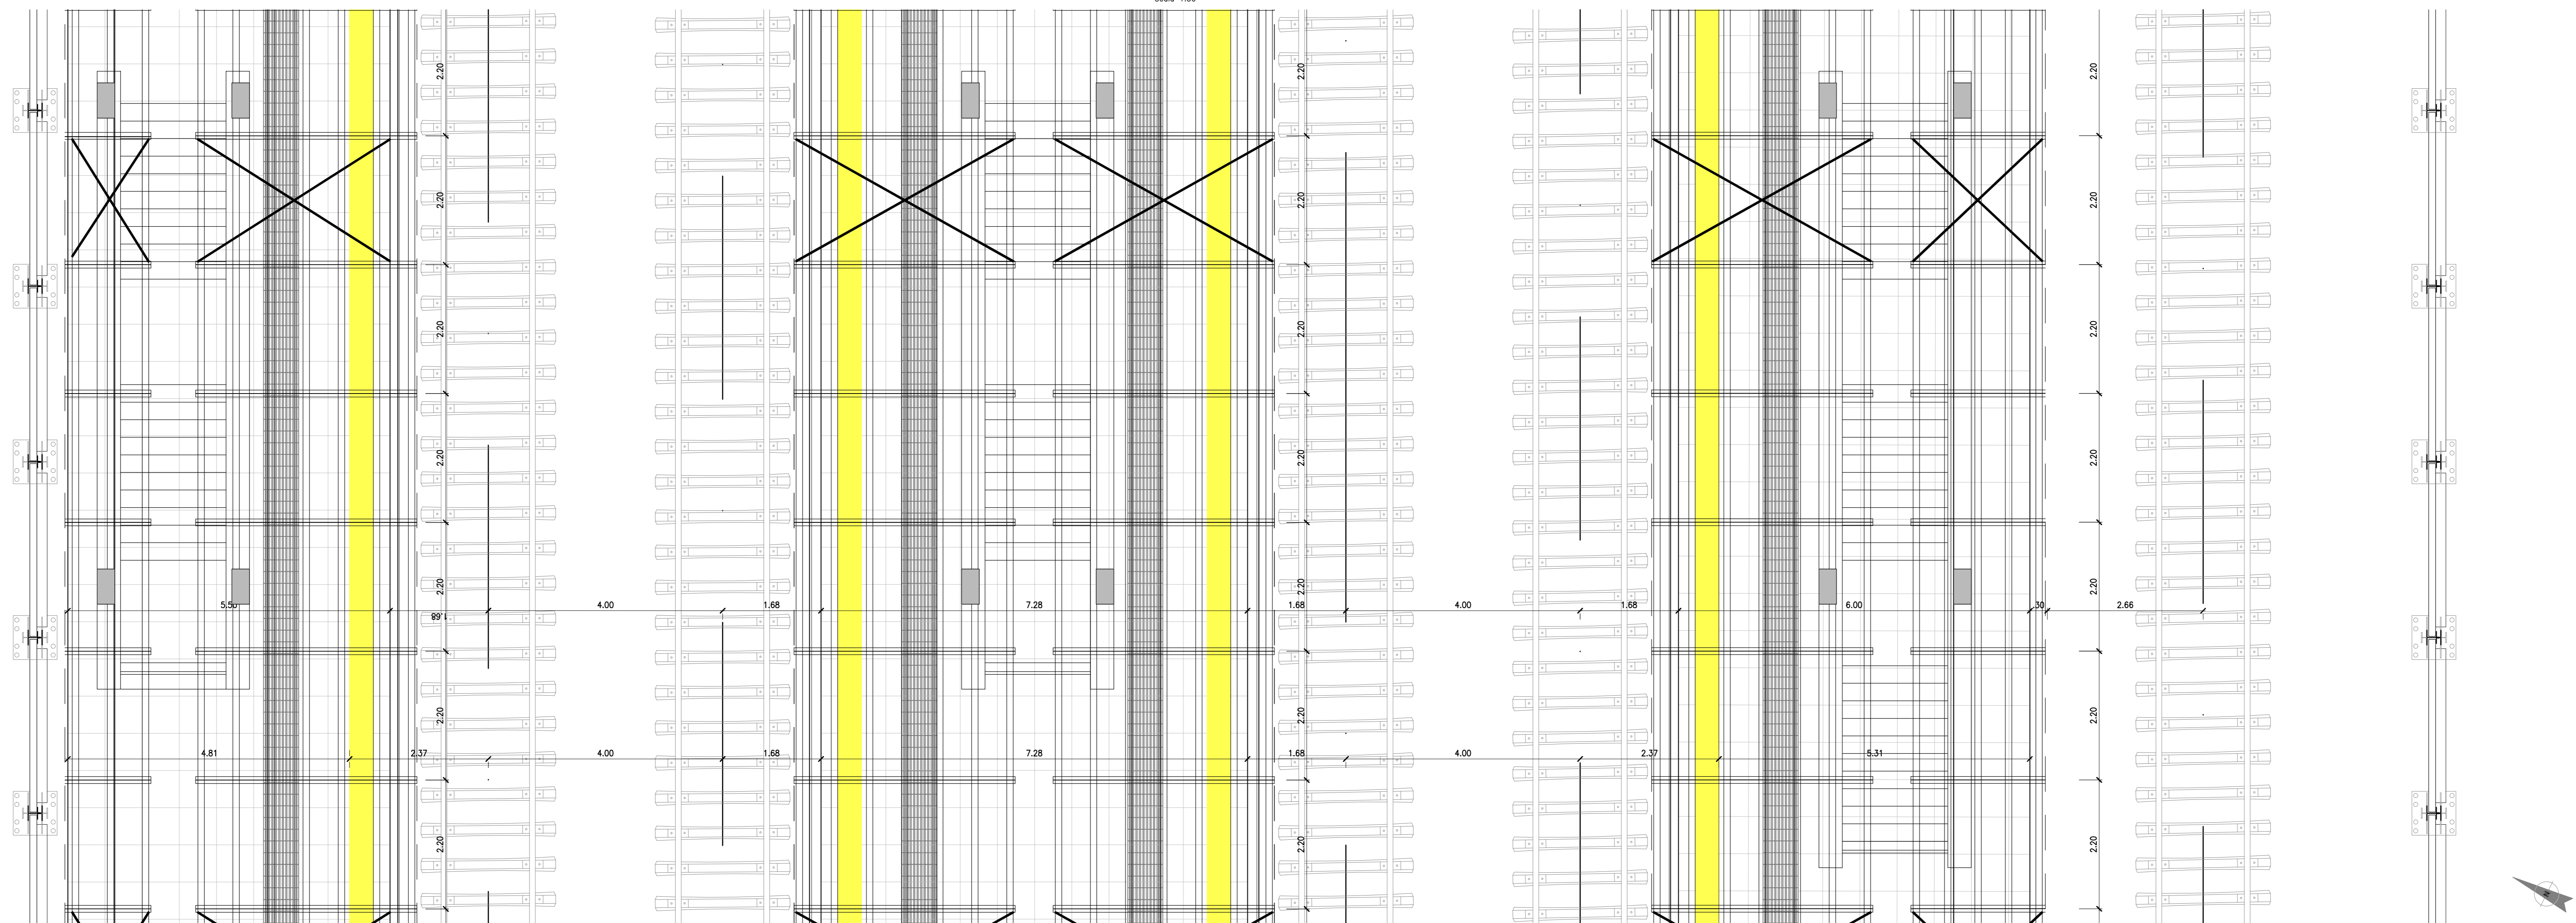


pianta struttura



pianta copertura

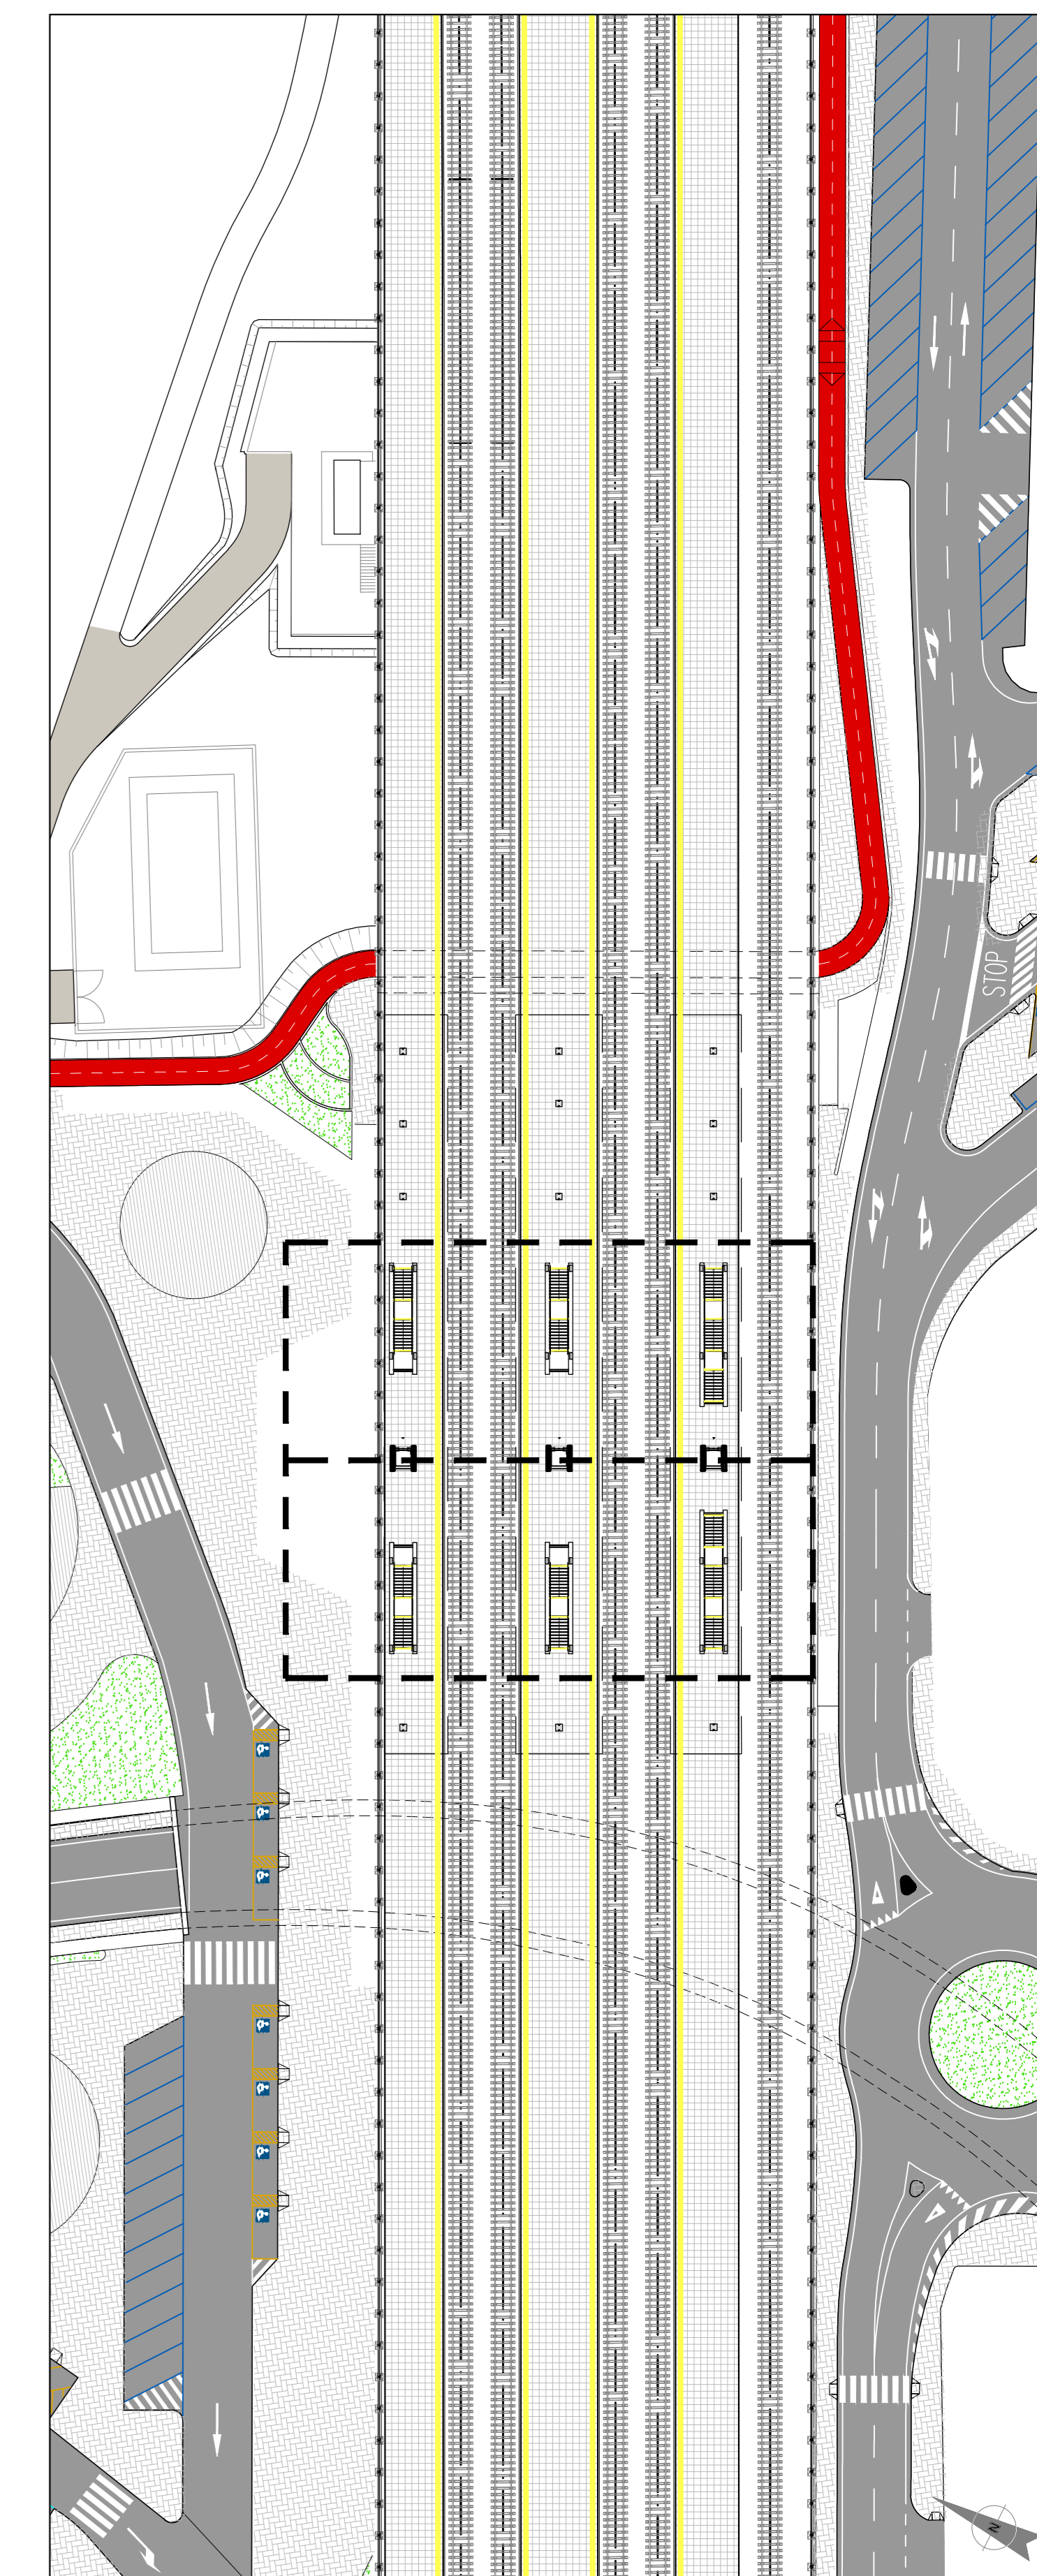

KEYPLAN
Scala 1:500

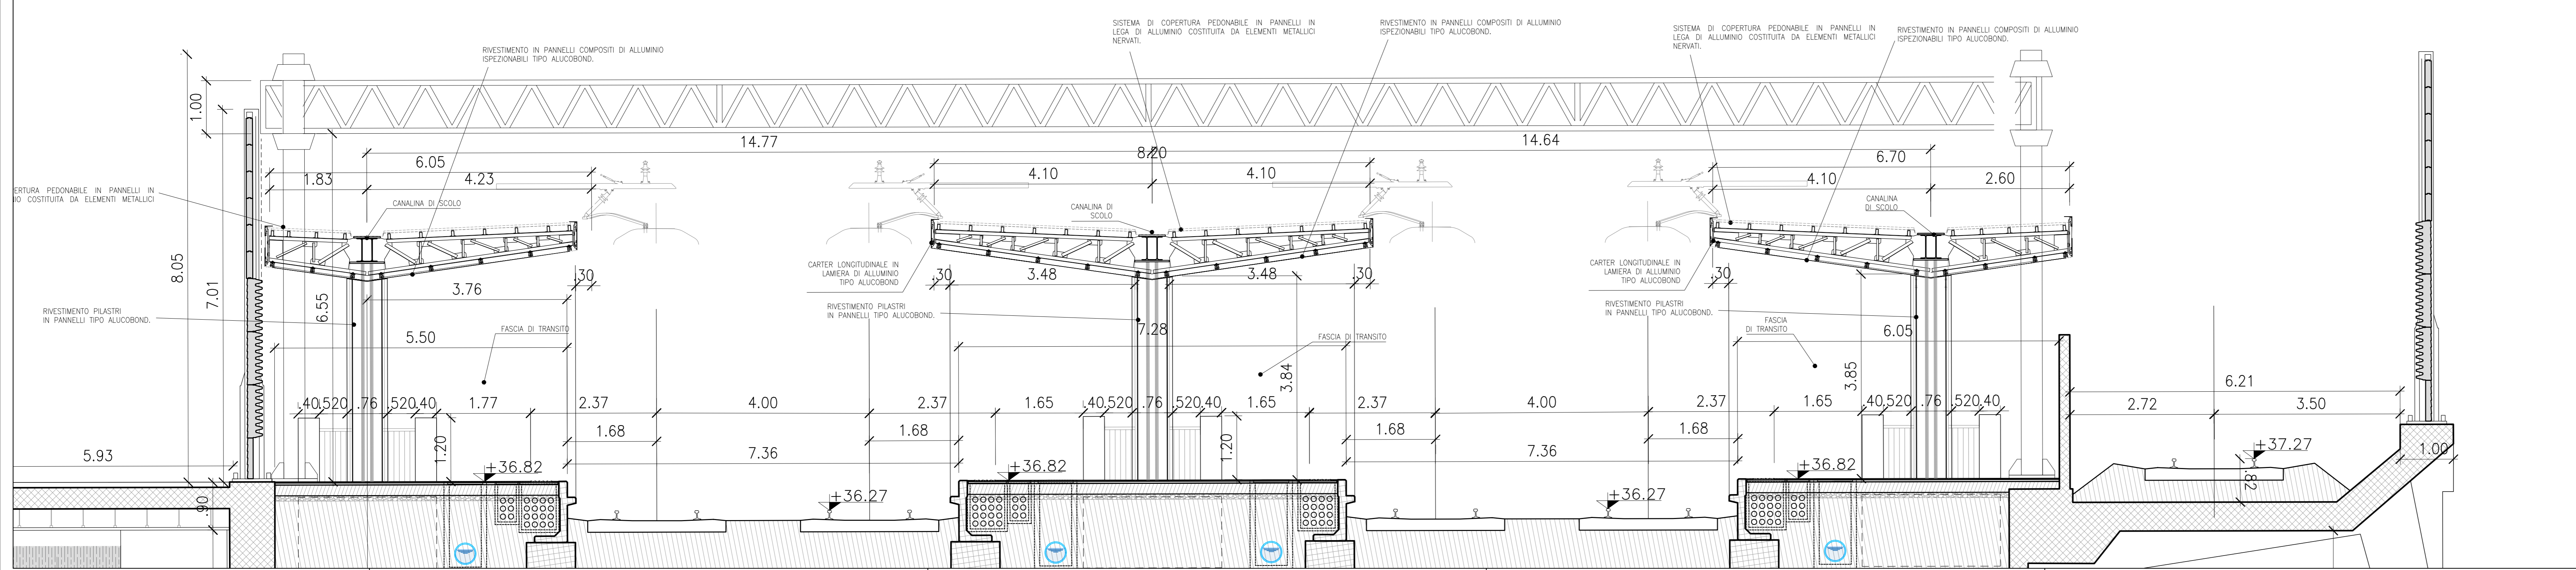

COMMITTENTE: **RFI** RETE FERROVIARIA ITALIANA GRUPPO FERROVIE DELLO STATO

ALTA Sorveglianza: **ITALFERR** GRUPPO FERROVIE DELLO STATO

GENERAL CONTRACTOR: **ITICAV2**

INFRASTRUTTURE FERROVIARIE STRATEGICHE DEFINITE DALLA LEGGE OBIETTIVO N. 443/01

PROGETTO ESECUTIVO
LINEA AV/AC VERONA - PADOVA
SUB TRATTA VERONA - VICENZA
LOTTO FUNZIONALE II: ATTRAVERSAMENTO DI VICENZA
 OPERE IN VARIANTE AI SENSI DELL'ART. 169 C. 3 e 5 del D.LGS. 163/2006 - Racc.1
 FV1 - FABBRICATO VIAGGIATORI
 FV01 - FERMATA FIERA DAL KM 46+134 AL KM 46+534
 PENSLINE - ELABORATI ARCHITETTONICI
 PIANTE E SEZIONI

GENERAL CONTRACTOR RTI bonifacio Il PROGETTO ESECUTIVO è stato redatto e verificato in conformità con il Piano Compositivo Data: 15/12/2023		DIRETTORE LAVORI Data: 15/12/2023	SCALA: 1:50				
COMMESSA	LOTTO	FASE	ENTE	TIPO DOC.	OPERA/DISCIPLINA	PROGR.	REV.
IN2L	20	Y	12	PB	FV01C0	001	A

Progettazione:		Firma		VISTO CONSORZIO IRCAV/DUE		Data	
Rev.	Descrizione	Redatto	Data	Verificato	Data	Approvato	Data
A	Prima emissione		15/12/2023		15/12/2023		15/12/2023

File: IN2L_20-Y-12-PB-FV01-C0-001-A02.DWG CUP: J41E8100000009 n. Etab.:
 CIG: 991961446E CIG: 991961446E