



PLANIMETRIA DI INQUADRAMENTO

SCALA 1:200

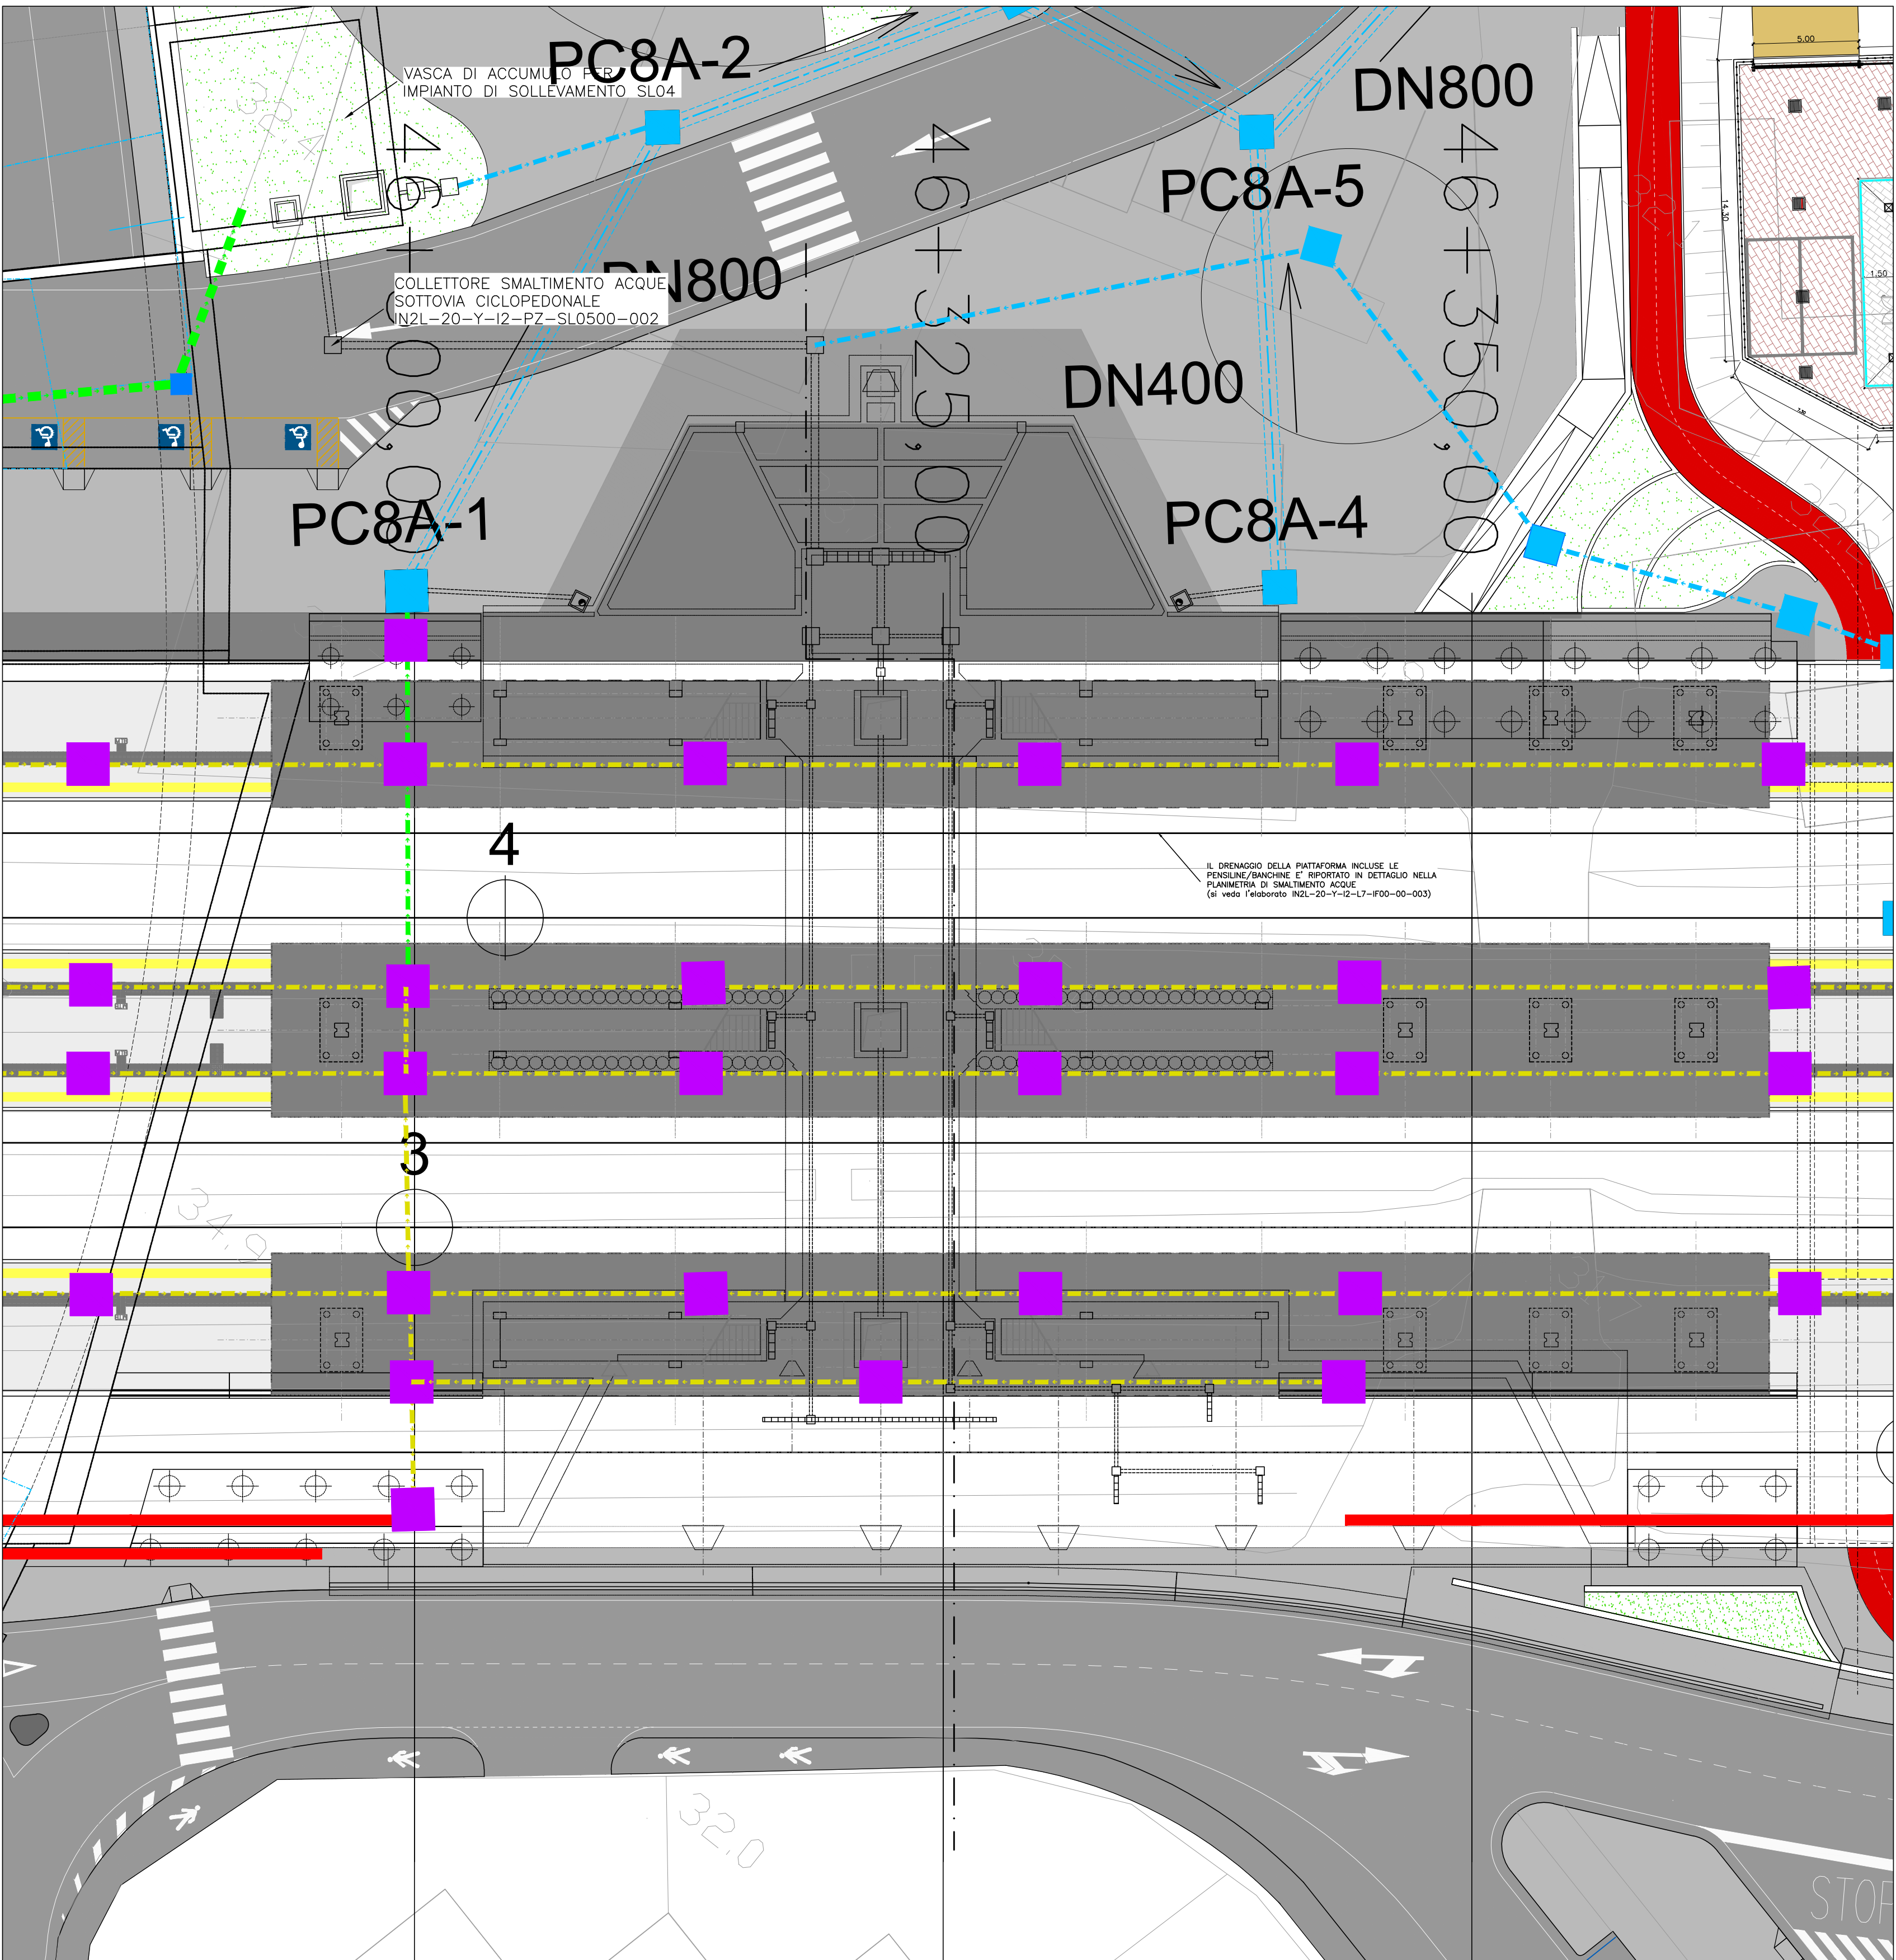


PARTICOLARE DRENAGGIO ACQUE SOTTOPASSO

SCALA 1:200

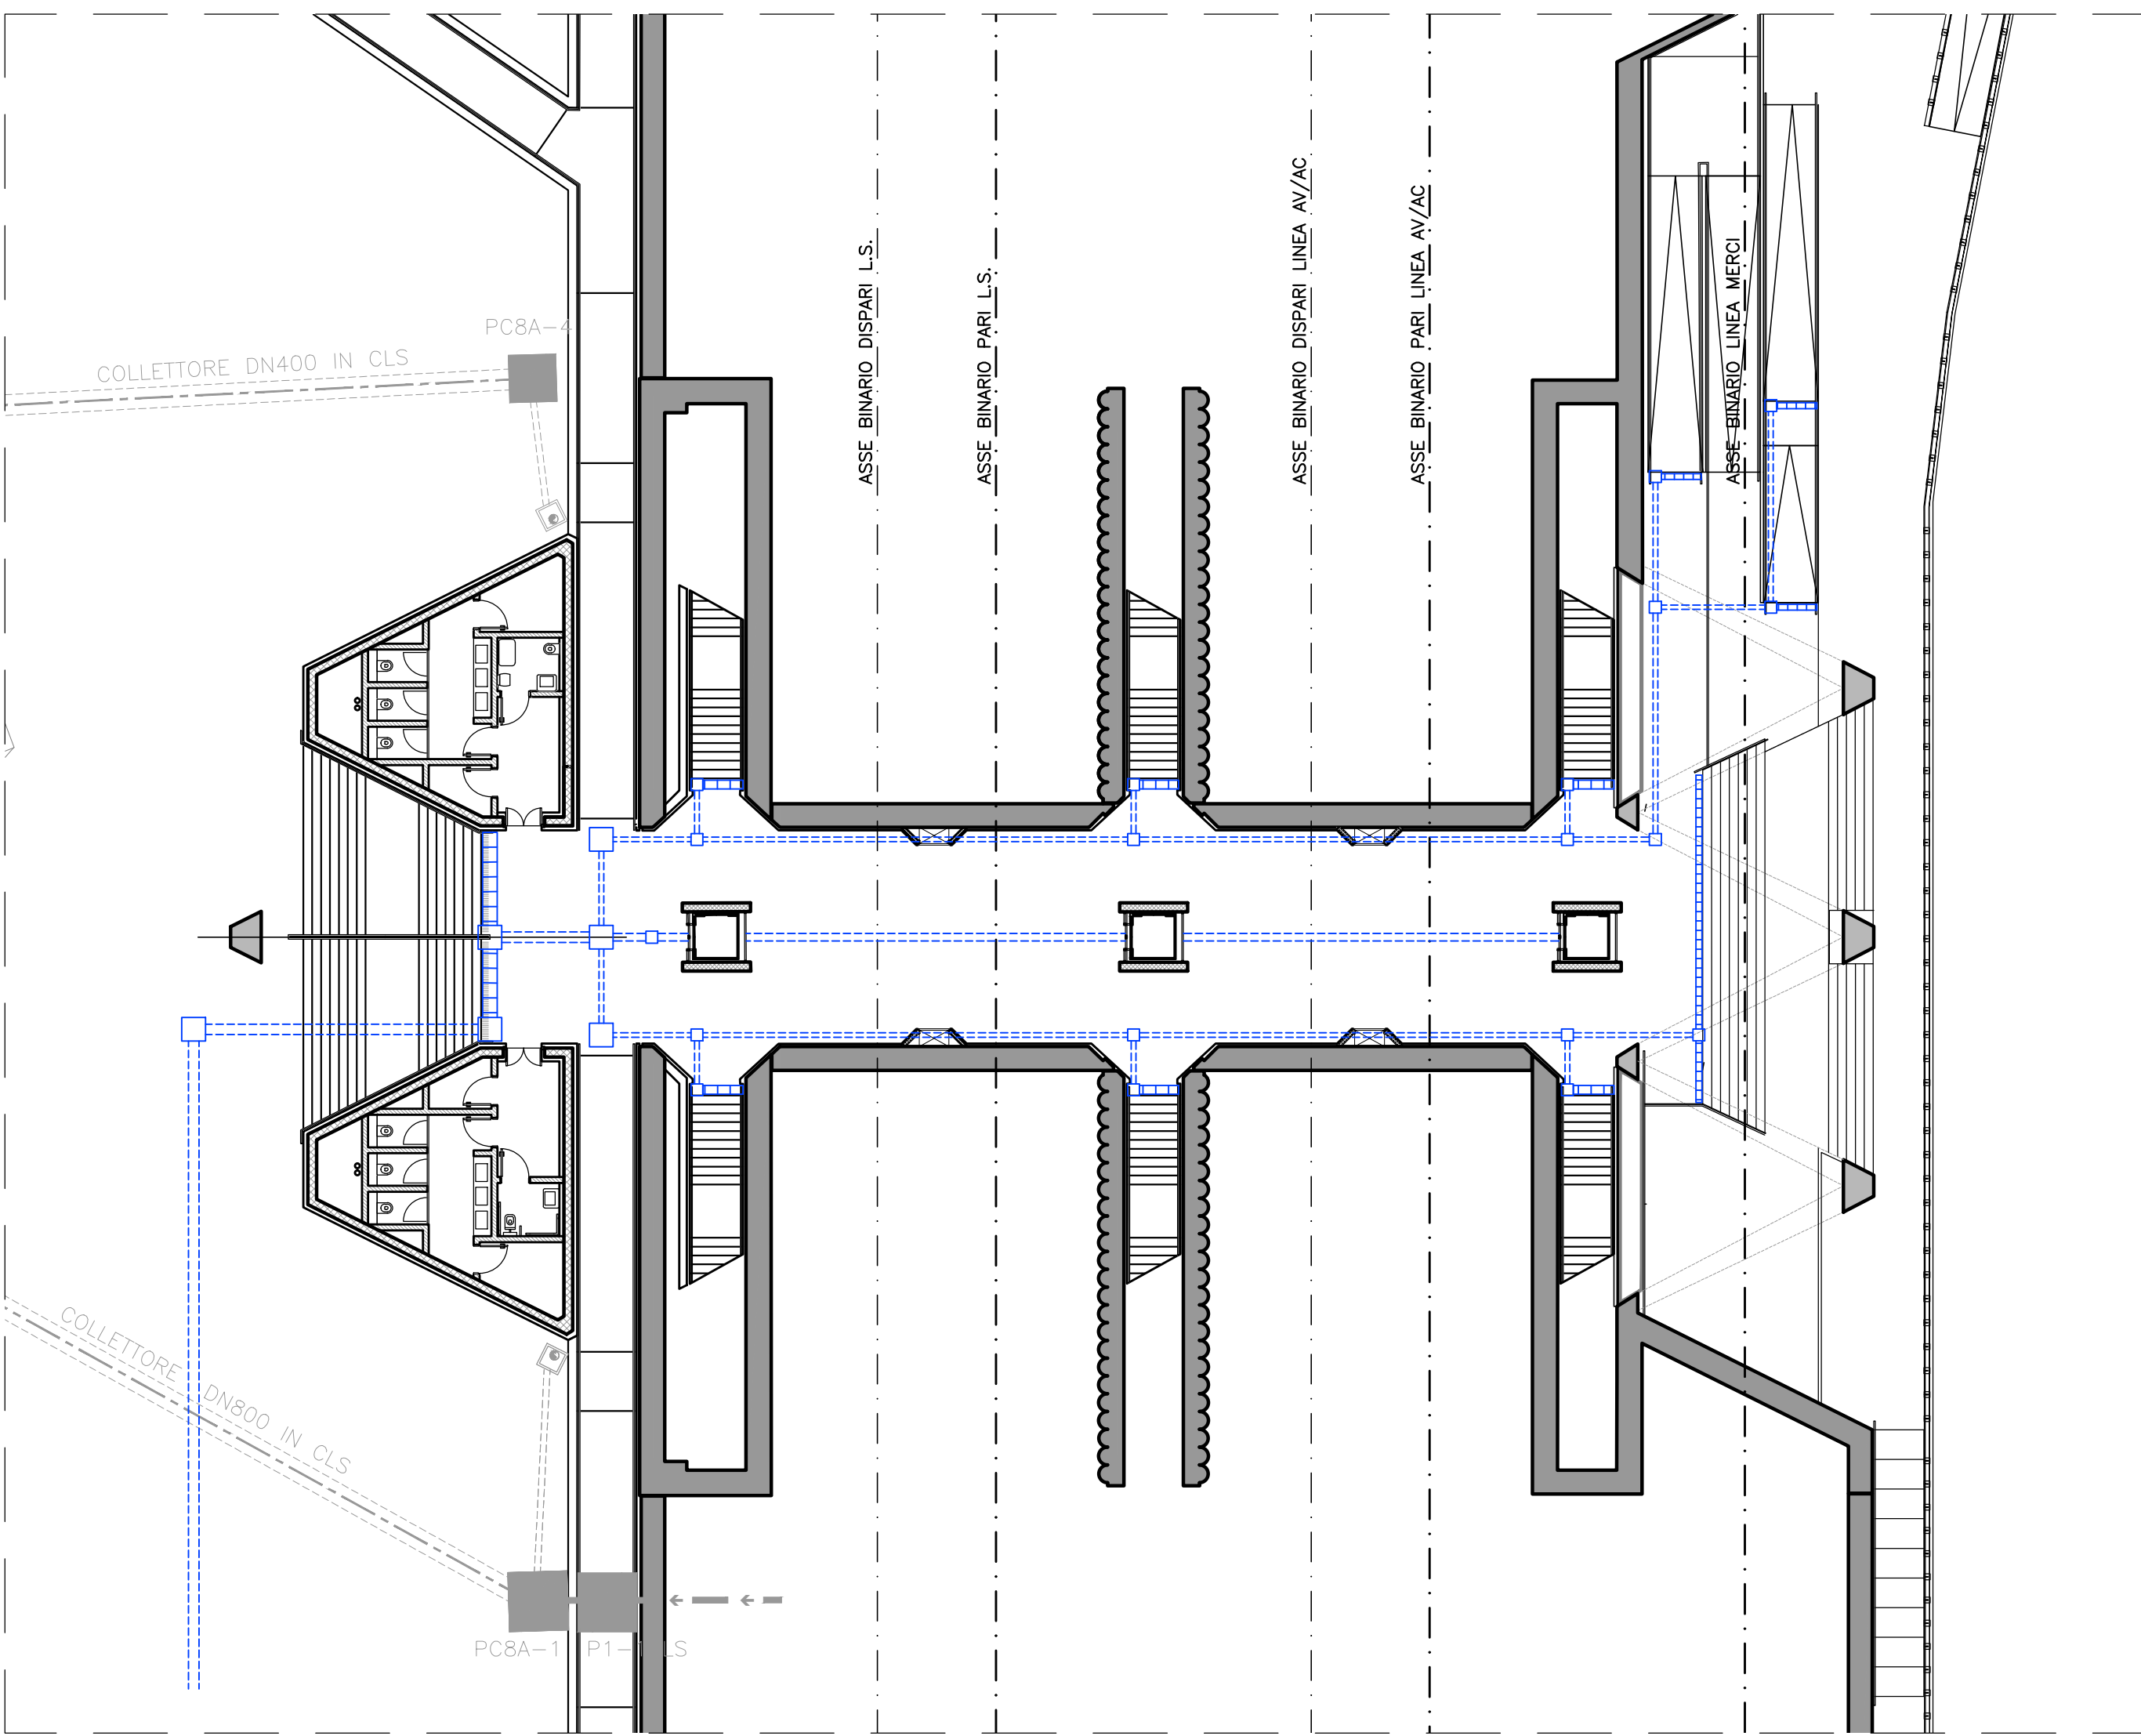


PARTICOLARE DRENAGGIO ACQUE COPERTURE SOTTOPASSO

SCALA 1:200

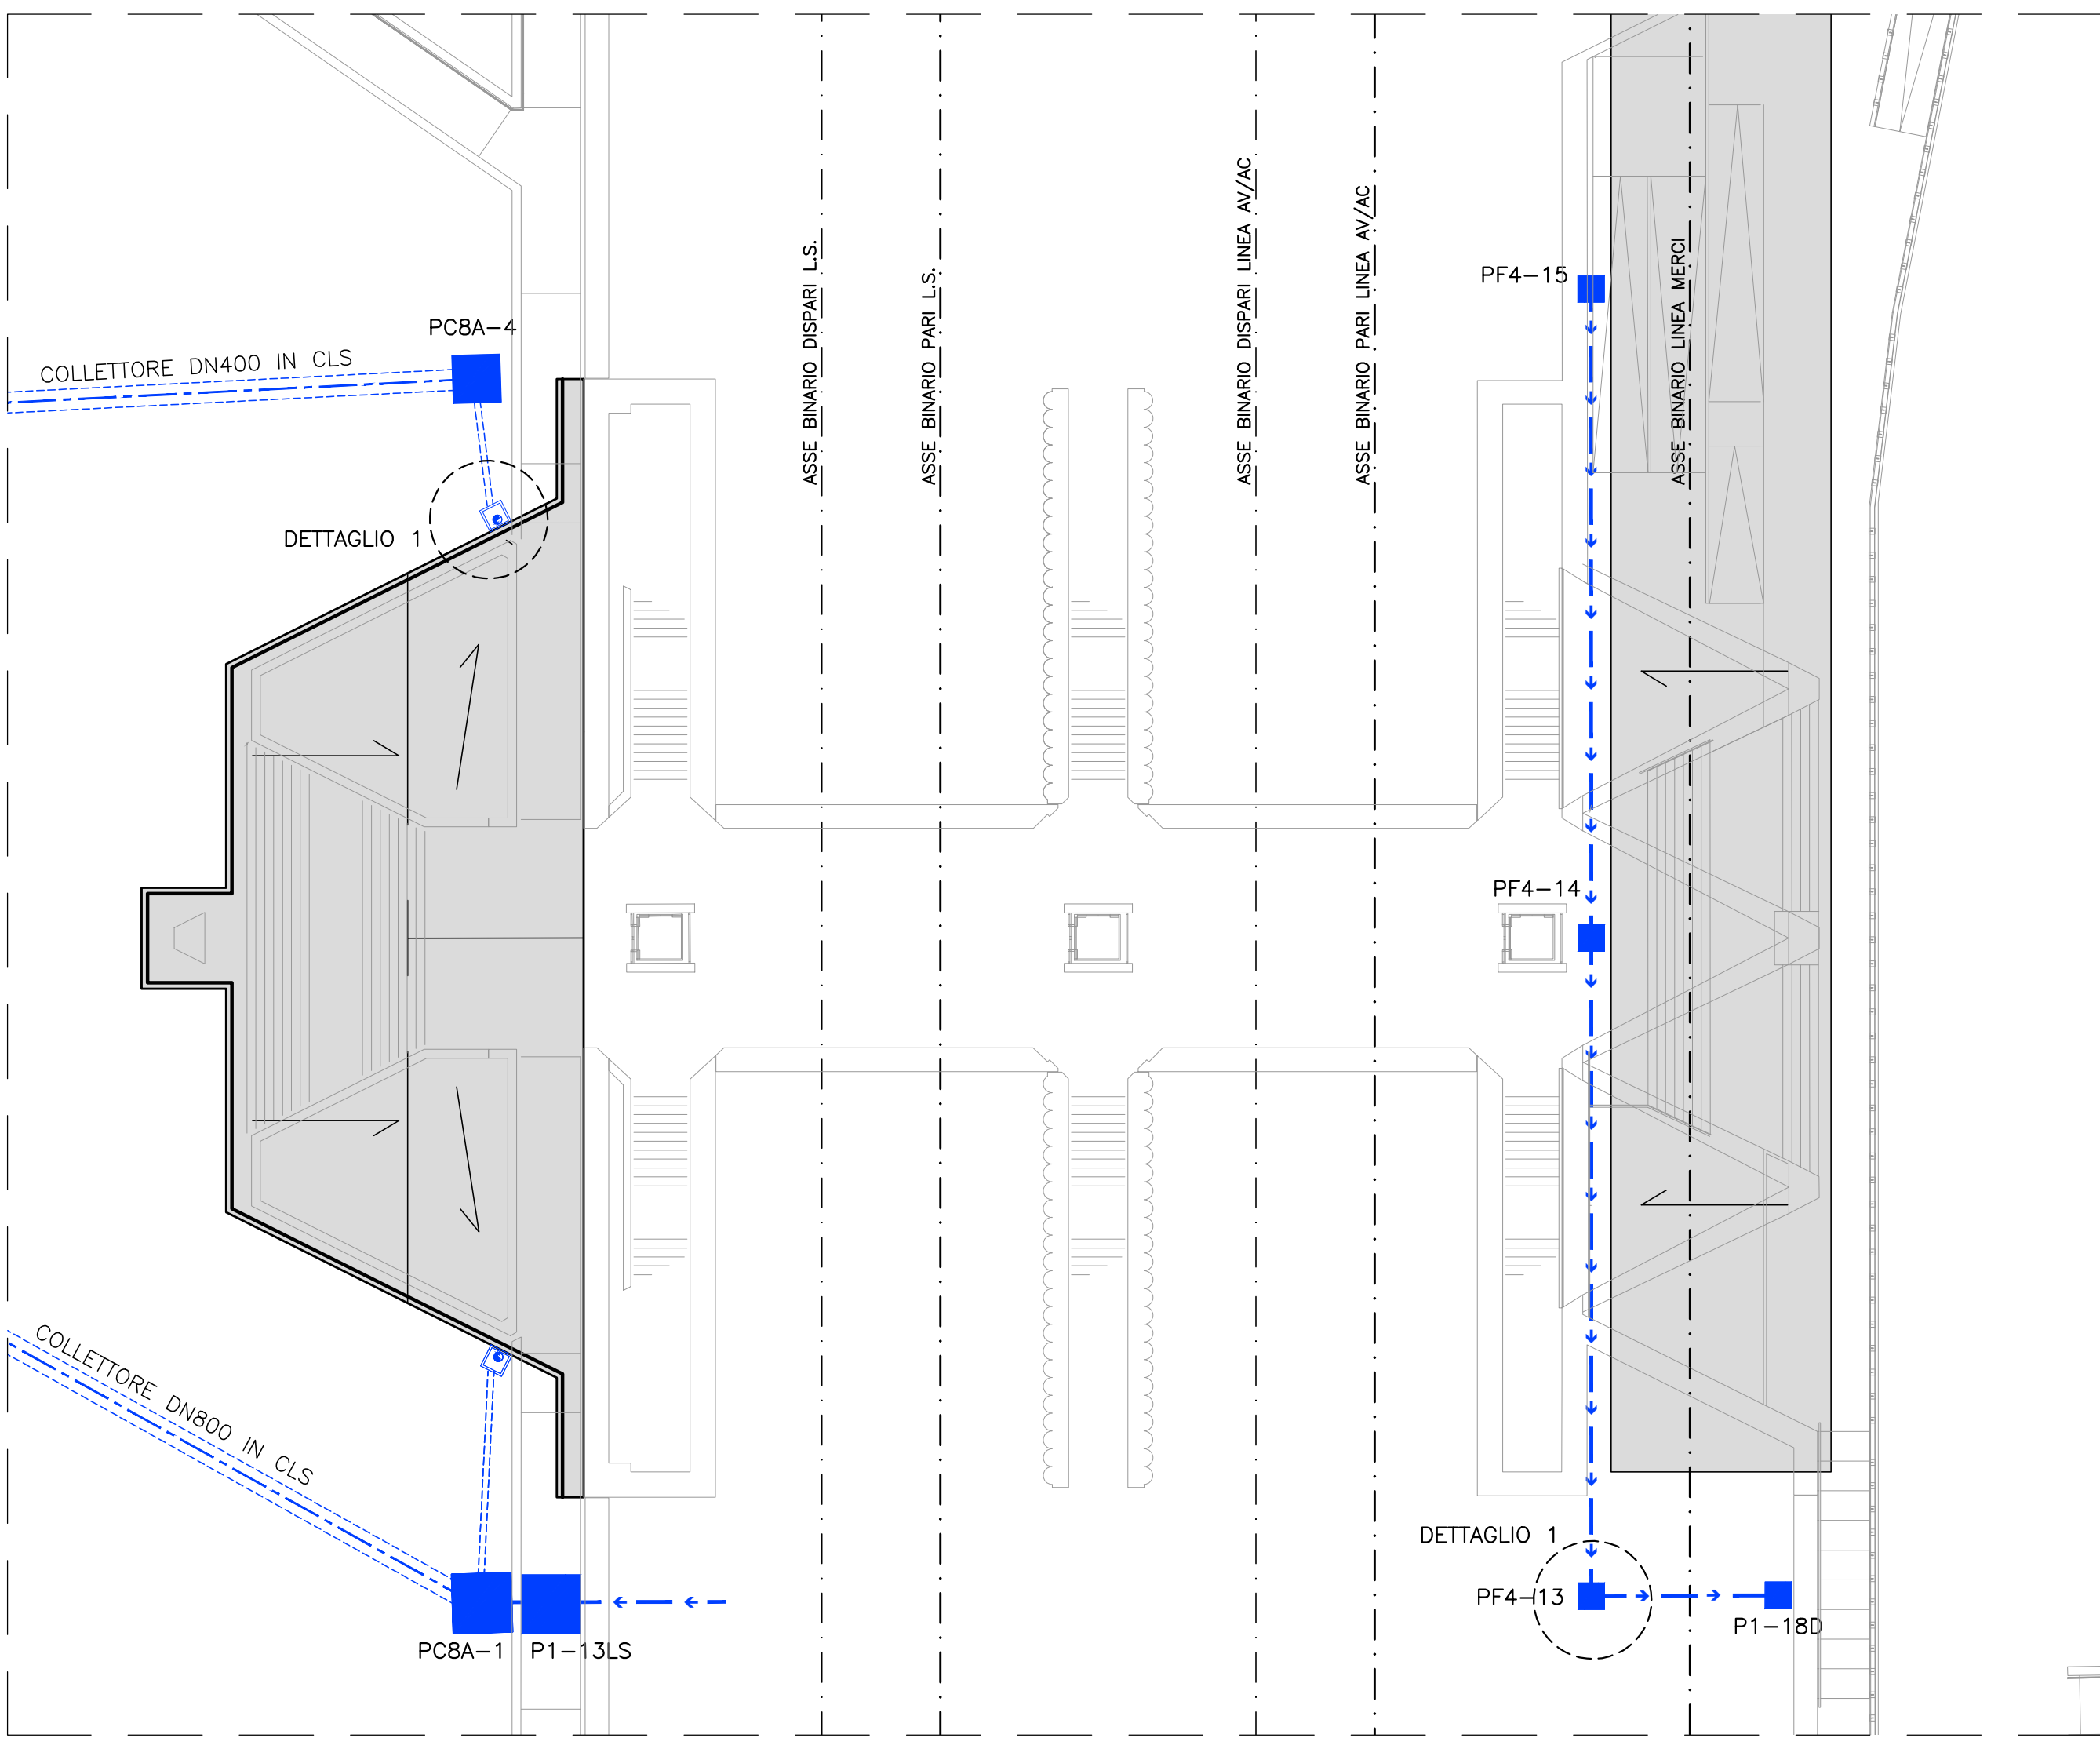


SEZIONE A-A

SCALA 1:100

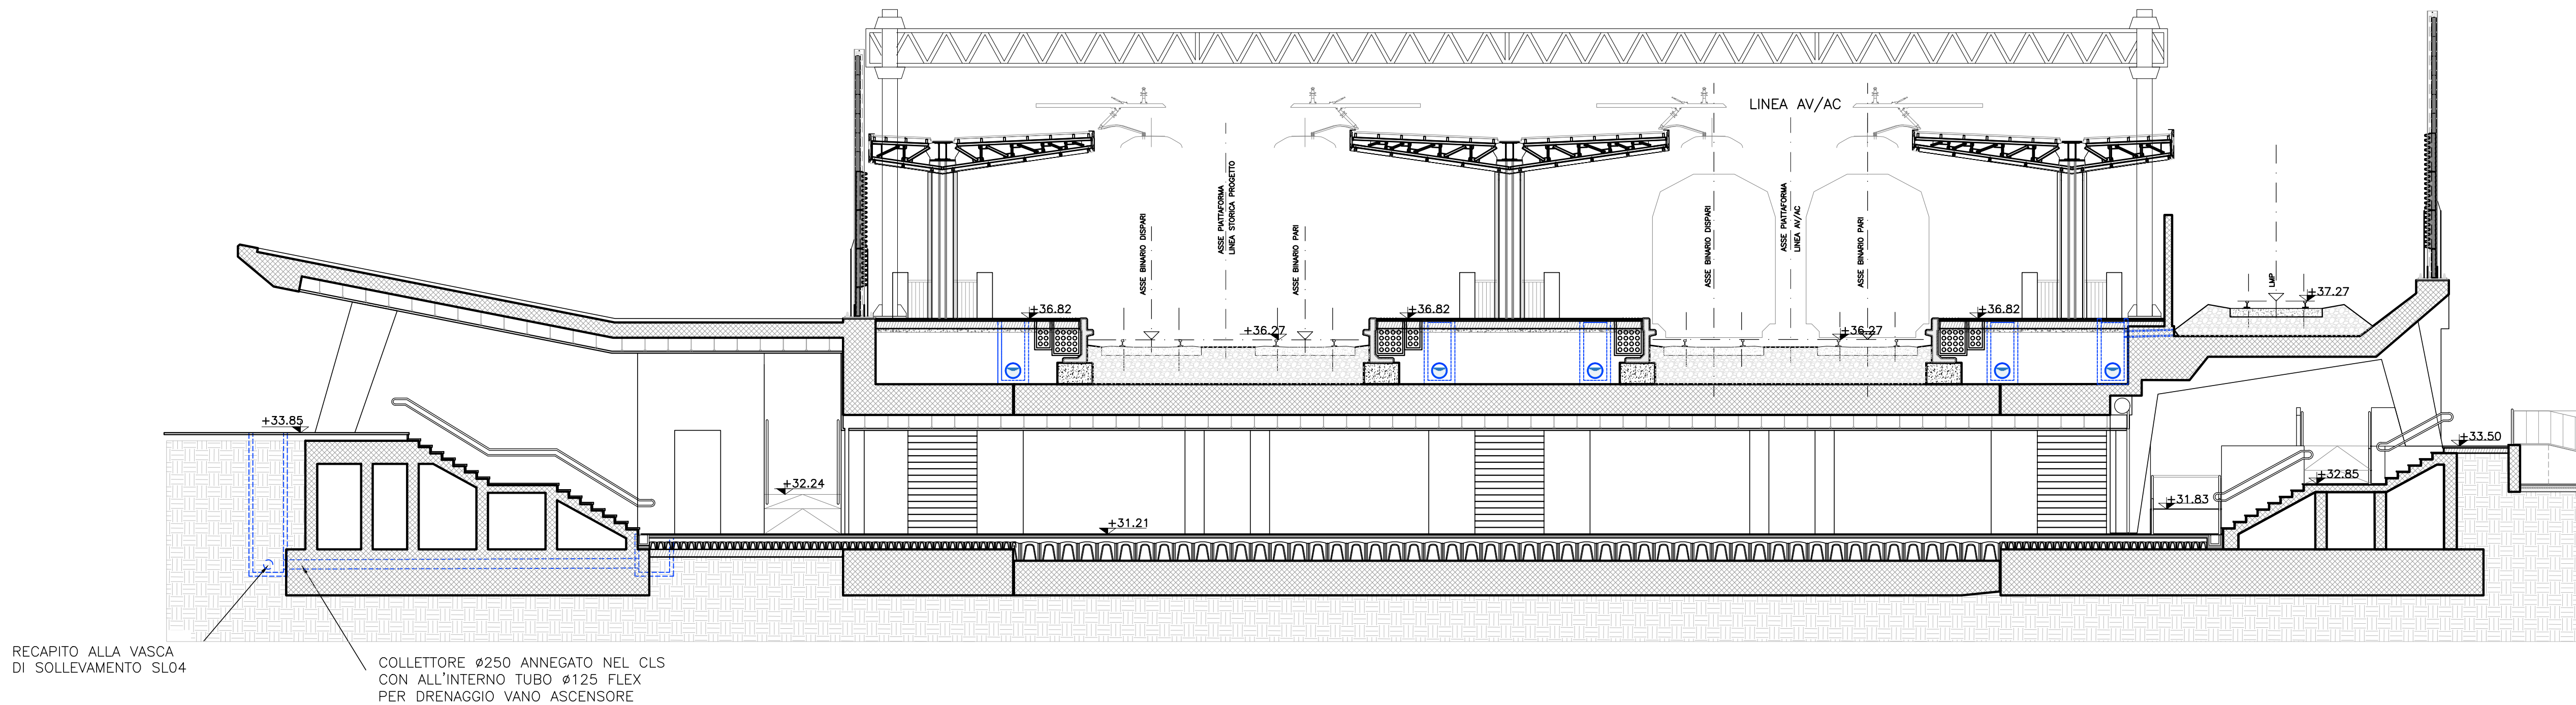

QUADRO D'UNIONE

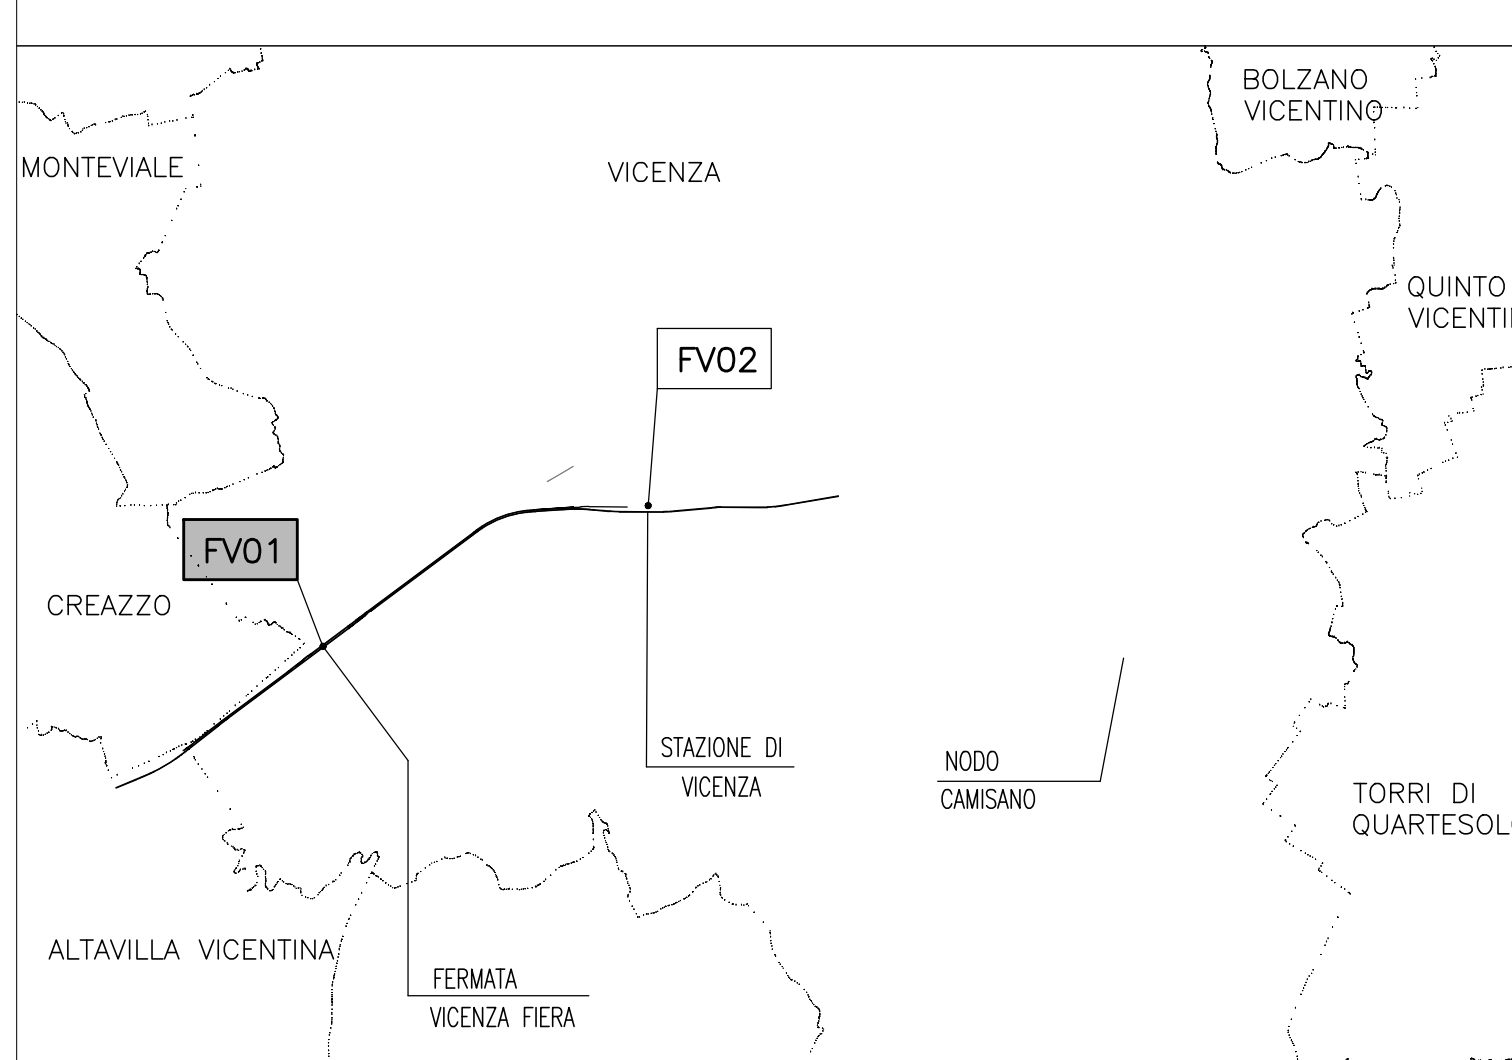


LEGENDA

- Pluviale in PVC DN160
- Collettore longitudinale di progetto in cls
- Collettore di raccolta in PVC DN315
- Canaletta grigliata in cls
- Pozzetto in cls (Dim: 1.00 m x 1.00 m)
- Pozzetto collettore di progetto in cls (Dim. Variabili)

DETTAGLIO 1
PARTICOLARE POZZETTO D'ISPEZIONE

SCALA 1:50

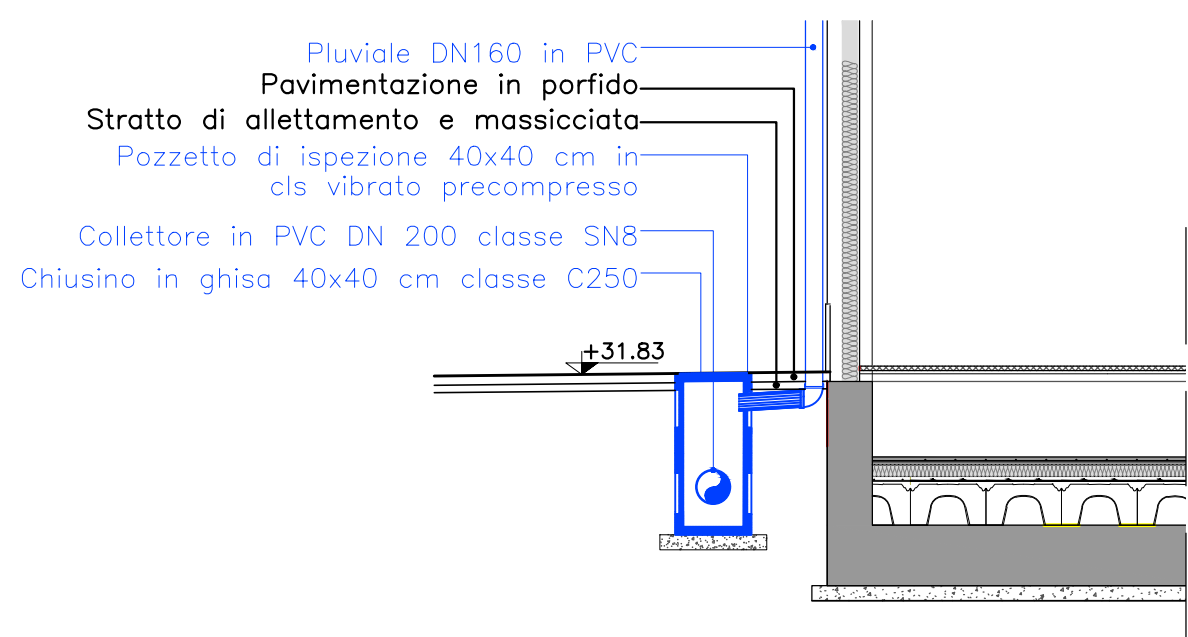

COMMITTENTE:			
ALTA SORVEGLIANZA:			
GENERAL CONTRACTOR:			
INFRASTRUTTURE FERROVIARIE STRATEGICHE DEFINITE DALLA LEGGE OBIETTIVO N. 443/01			
PROGETTO ESECUTIVO			
LINEA AV/AC VERONA - PADOVA			
SUB TRATTA VERONA - VICENZA			
LOTTO FUNZIONALE II: ATTRAVERSAMENTO DI VICENZA			
OPERE IN VARIANTE AI SENSI DELL'ART. 169 C. 3 e 5 del D.LGS. 163/2006 - Racc.1			
FV - FABBRICATO VIAGGIATORI			
FV01 - FERMATA FIERA DAL KM 46+134 AL KM 46+534			
SOTTOPASSO DI ACCESSO ALLE BANCHINE			
IDRAULICA - SMALTIMENTO ACQUE - PIANTE, SEZIONI E DETTAGLI			
GENERAL CONTRACTOR		DIRETTORE LAVORI	
Il PROGETTO ESECUTIVO E' REDATTO DA: Ing. Paolo Camerino Data: 15/12/2023		Il PROGETTO ESECUTIVO E' REDATTO DA: Ing. Paolo Camerino Data: 15/12/2023	
COMMESSA		LOTTO	
IN2L		20	
FASE		Y	
ENTE		I2	
TIPO DOC.		PZ	
OPERA/DISCIPLINA		FV01A0	
PROGR.		001	
REV.		A	
VISTO CONSORZIO IRICAV DUE		Firma	
Progettazione:		Data	
Rev.		Descrizione	
A		PRIMA EMISSIONE	
Redatto		Data	
S. Longani		15/12/2023	
Verificato		Data	
A. Pirella		15/12/2023	
Approvato		Data	
F. Monari		15/12/2023	
Autorizzato		Data	
Ing. F. Monari		15/12/2023	
File: IN2L-20-Y-2-PZ-FV01A0-001-A01.DWG		CUP: J41E91000000009	
CIG: 961961446E		n. Elab.	