



LEGENDA

- SCATOLARE 5x4 m
- AREE DI LAMINAZIONE
- RIEMPIMENTO PIAZZON ESISTENTE
- RIVESTIMENTO ARGINI E FONDO IN PIETREME DI CAVA LASTRIFORME SPESORE S=20cm

Sezione 1 - scala 1:100

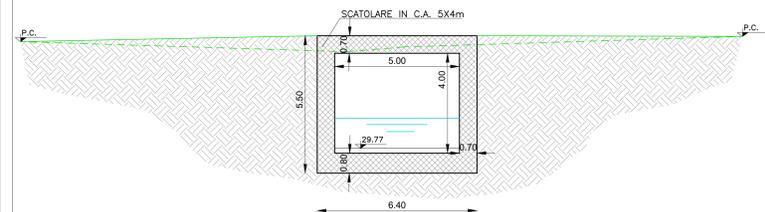

Sezione 2 - scala 1:100

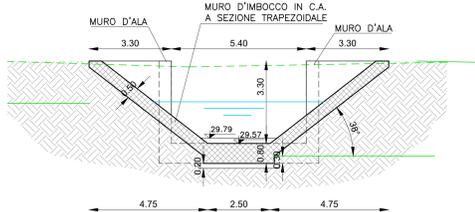


Sezione 3 nuovo Piazzon - scala 1:100



PROFILO IN ASSE AL NUOVO PIAZZON

Scala : 1:500  
Q. Rif. : 25.00

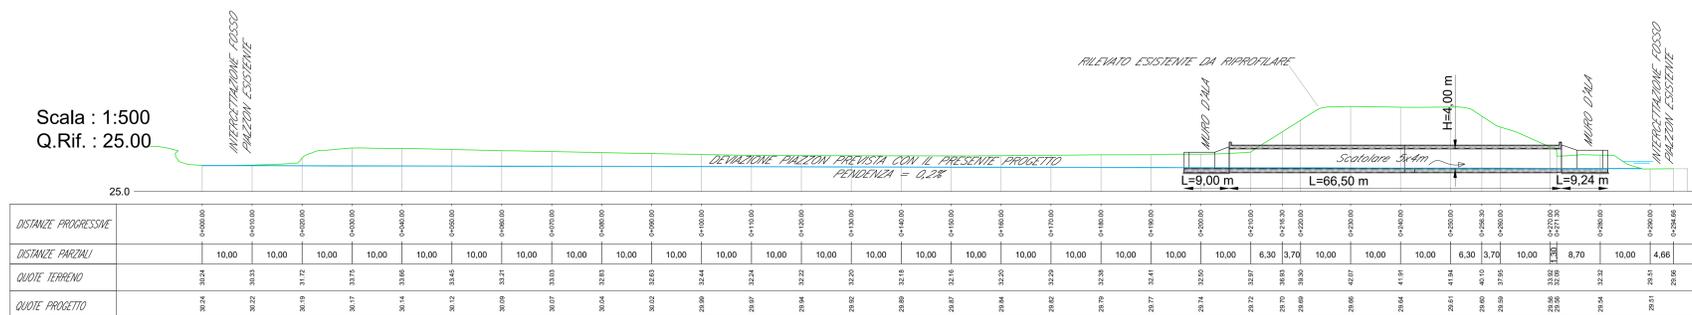

DISTANZE PROGRESSIVE	0+000.00	0+010.00	0+020.00	0+030.00	0+040.00	0+050.00	0+060.00	0+070.00	0+080.00	0+090.00	0+100.00	0+110.00	0+120.00	0+130.00	0+140.00	0+150.00	0+160.00	0+170.00	0+180.00	0+190.00	0+200.00	0+210.00	0+220.00	0+230.00	0+240.00	0+250.00
DISTANZE PARZIALI	10,00	10,00	10,00	10,00	10,00	10,00	10,00	10,00	10,00	10,00	10,00	10,00	10,00	10,00	10,00	10,00	10,00	10,00	10,00	10,00	10,00	10,00	10,00	10,00	10,00	10,00

COMMITTENTE: **RFI** RETE FERROVIARIA ITALIANA GRUPPO FERROVIE DELLO STATO

ALTA SORVEGLIANZA: **ITALFERR** GRUPPO FERROVIE DELLO STATO

GENERAL CONTRACTOR: **ITICAV2**

INFRASTRUTTURE FERROVIARIE STRATEGICHE DEFINITE DALLA LEGGE OBIETTIVO N. 443/01

PROGETTO ESECUTIVO  
LINEA AV/AC VERONA - PADOVA  
SUB TRATTA VERONA - VICENZA  
LOTTO FUNZIONALE II: ATTRAVERSAMENTO DI VICENZA  
OPERE IN VARIANTE AI SENSI DELL'ART. 169 C. 3 e 5 del D.LGS. 163/2006 - Racc.1  
IN - INTERFERENZE VIARIE ED IDRAULICHE  
IDRAULICA  
PLANIMETRIA, PROFILO E SEZIONI TIPO

GENERAL CONTRACTOR: **ATI bonifica** CONSORZIO IRI/CAV DUE  
IL PROGETTO ESECUTIVO  
Ing. Paolo Carrara  
Data: 15/12/2023

DIRETTORE LAVORI: **CONSORZIO IRI/CAV DUE**  
Ing. Paolo Carrara  
Data: 15/12/2023

SCALA: VARIE

COMMESSA	LOTTO	FASE	ENTE	TIPO DOC.	OPERAZIONE	DISCIPLINA	PROGR.	REV.	A
I/N2L	20	V	I2	PZ	I/N03I00	001	A		

VISTO CONSORZIO IRI/CAV DUE

ITICAV2

Progettazione: **ATI bonifica**

Rev.	Descrizione	Redatto	Data	Verificato	Data	Approvato	Data	Autorizzato
A	PRIMA EMISSIONE	S. Lungo	15/12/2023	A. Penna	15/12/2023	P. Bonvicini	15/12/2023	Ing. F. Moroni

File: INCL\_20\_X\_2\_P2\_IN03-00-001-ADD.DWG CUP: J41E9100000009 n. Elab. 991981446E