



STRALCIO PLANIMETRICO

SCALA 1:200

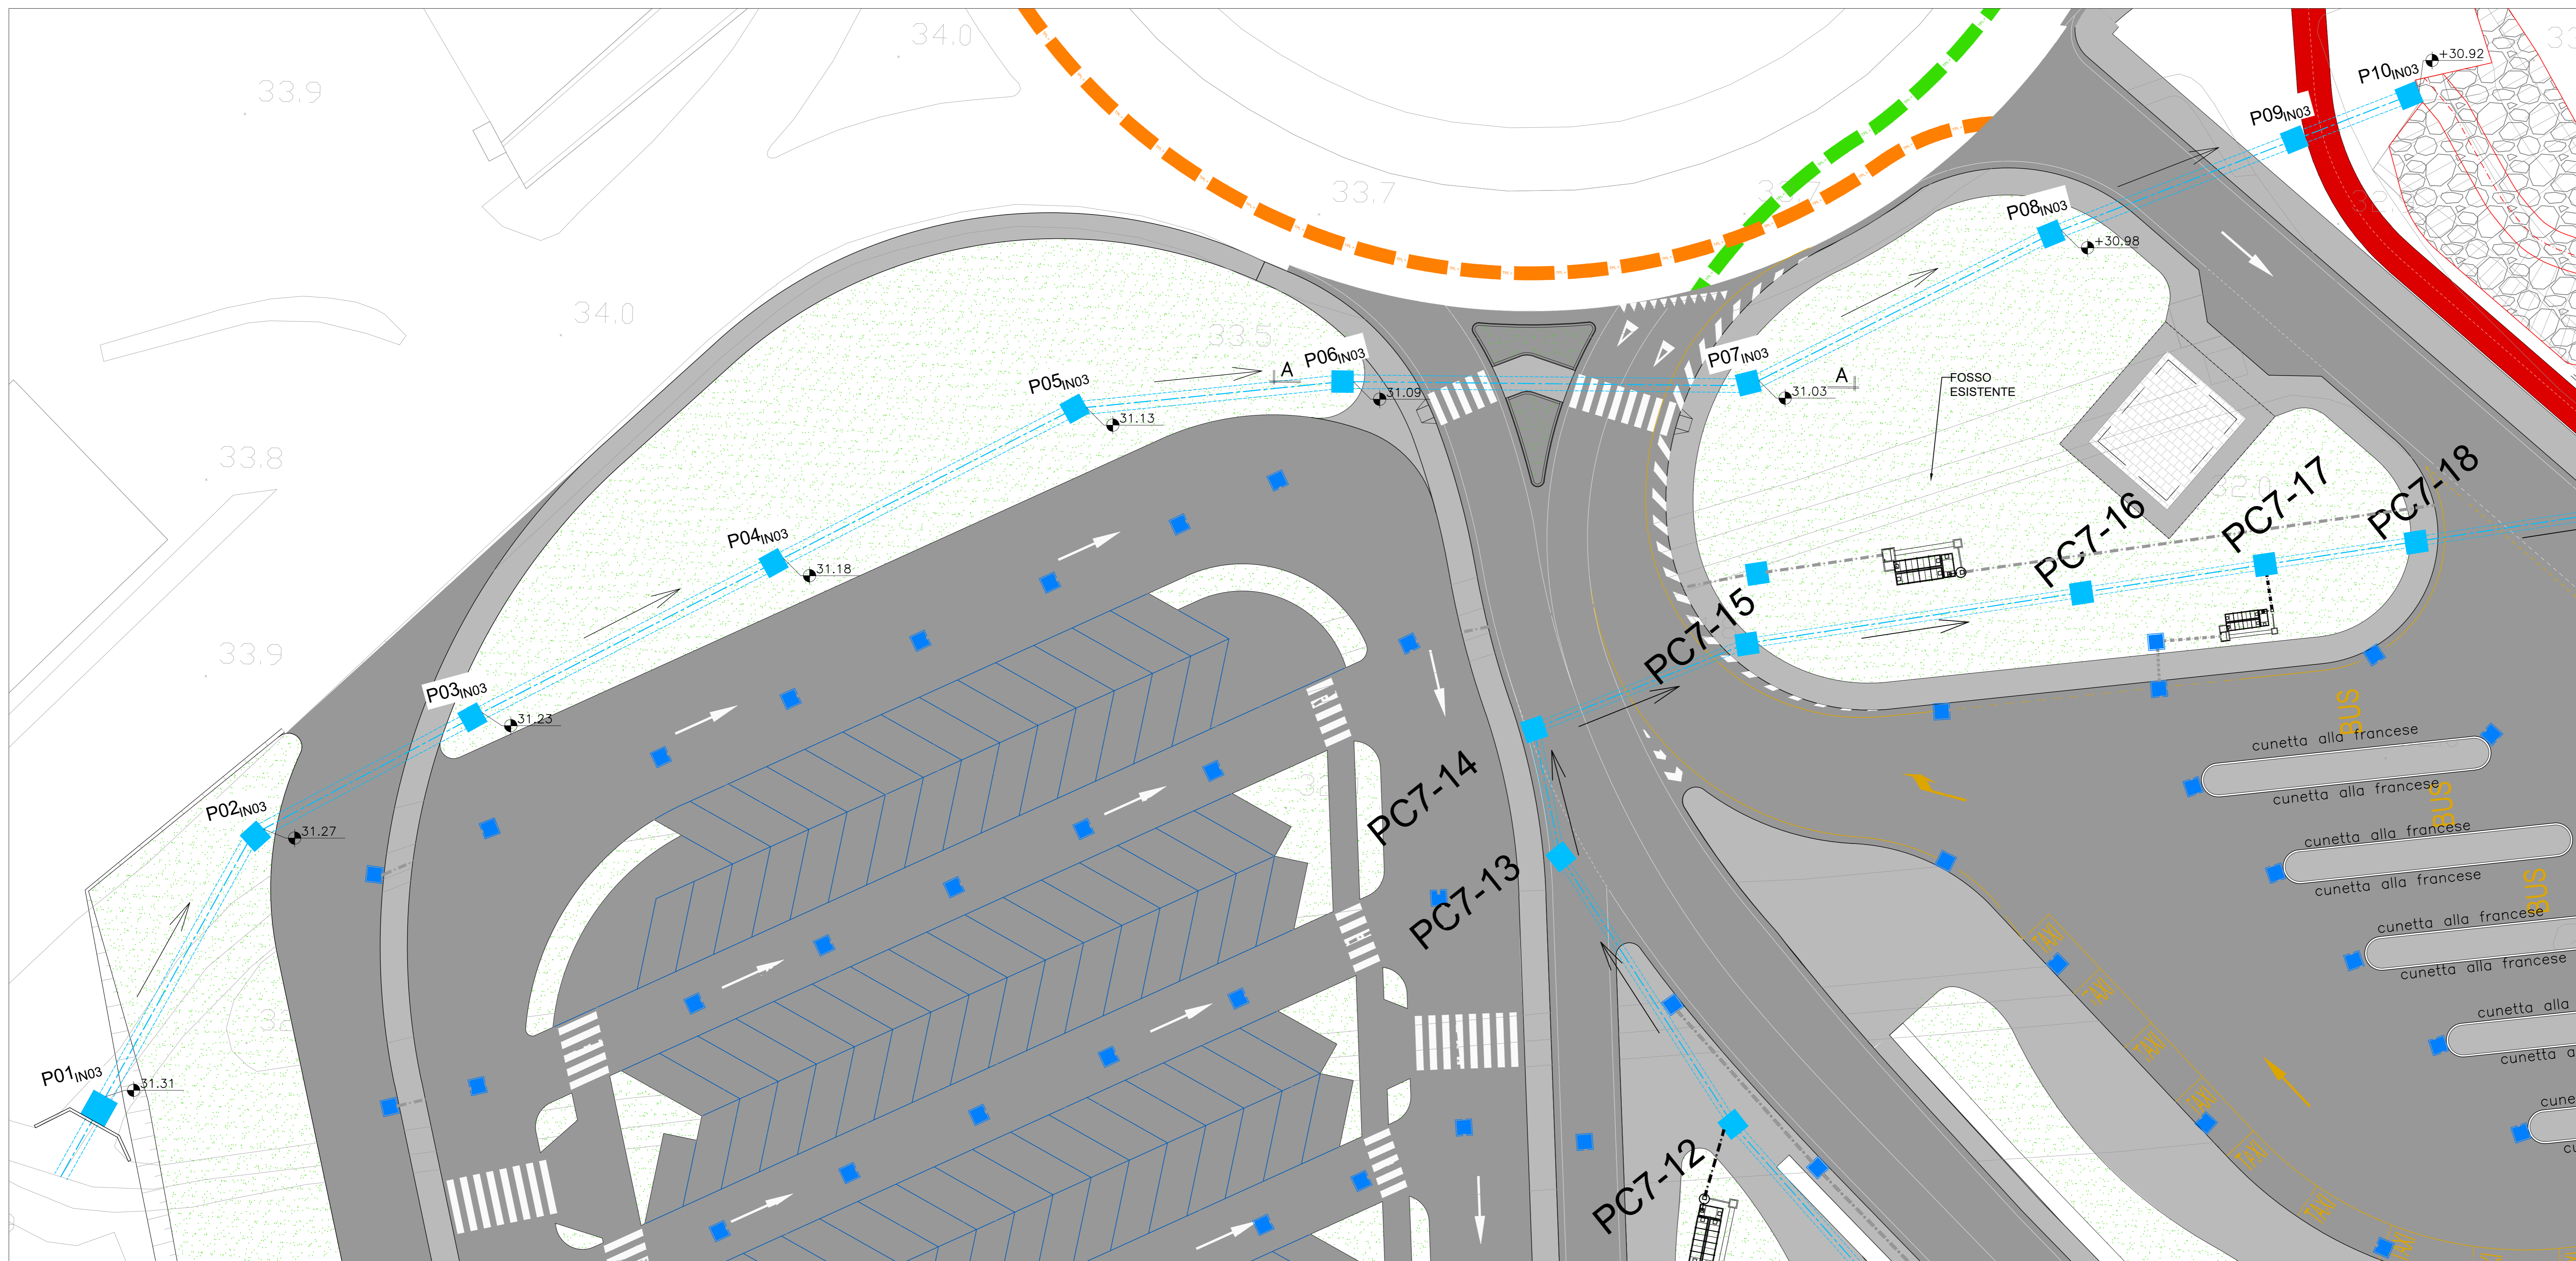


SEZIONE A-A

SCALA 1:100

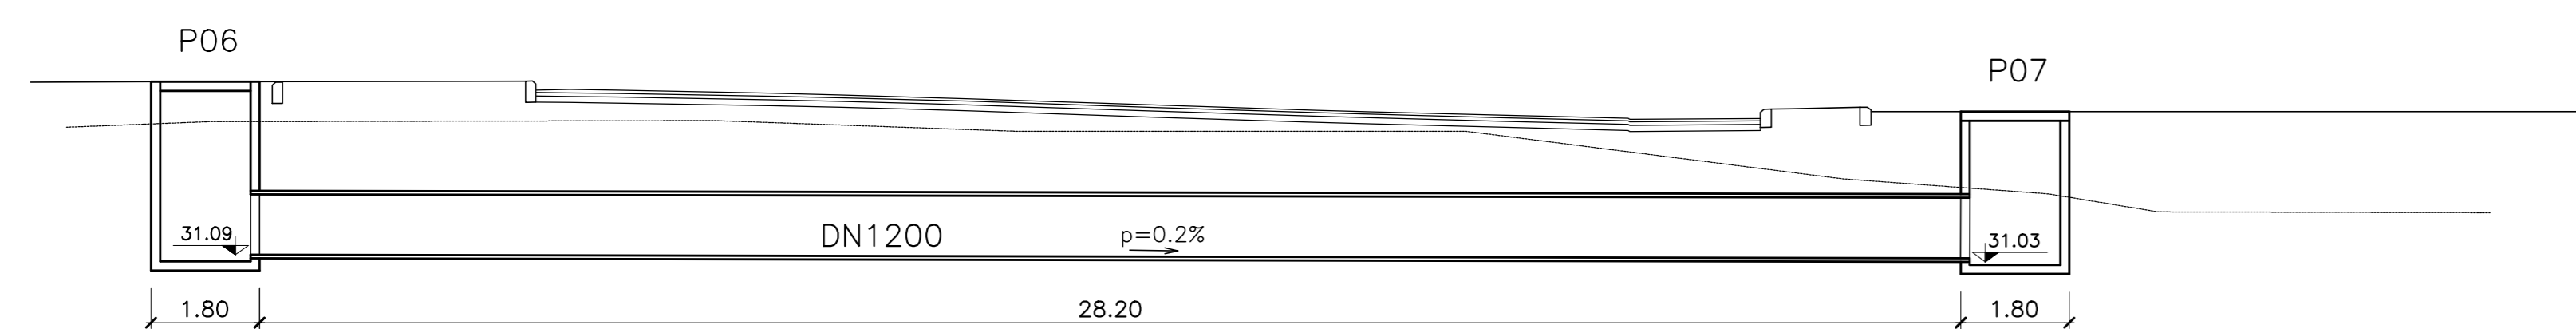

KEYPLAN

SCALA 1:1000

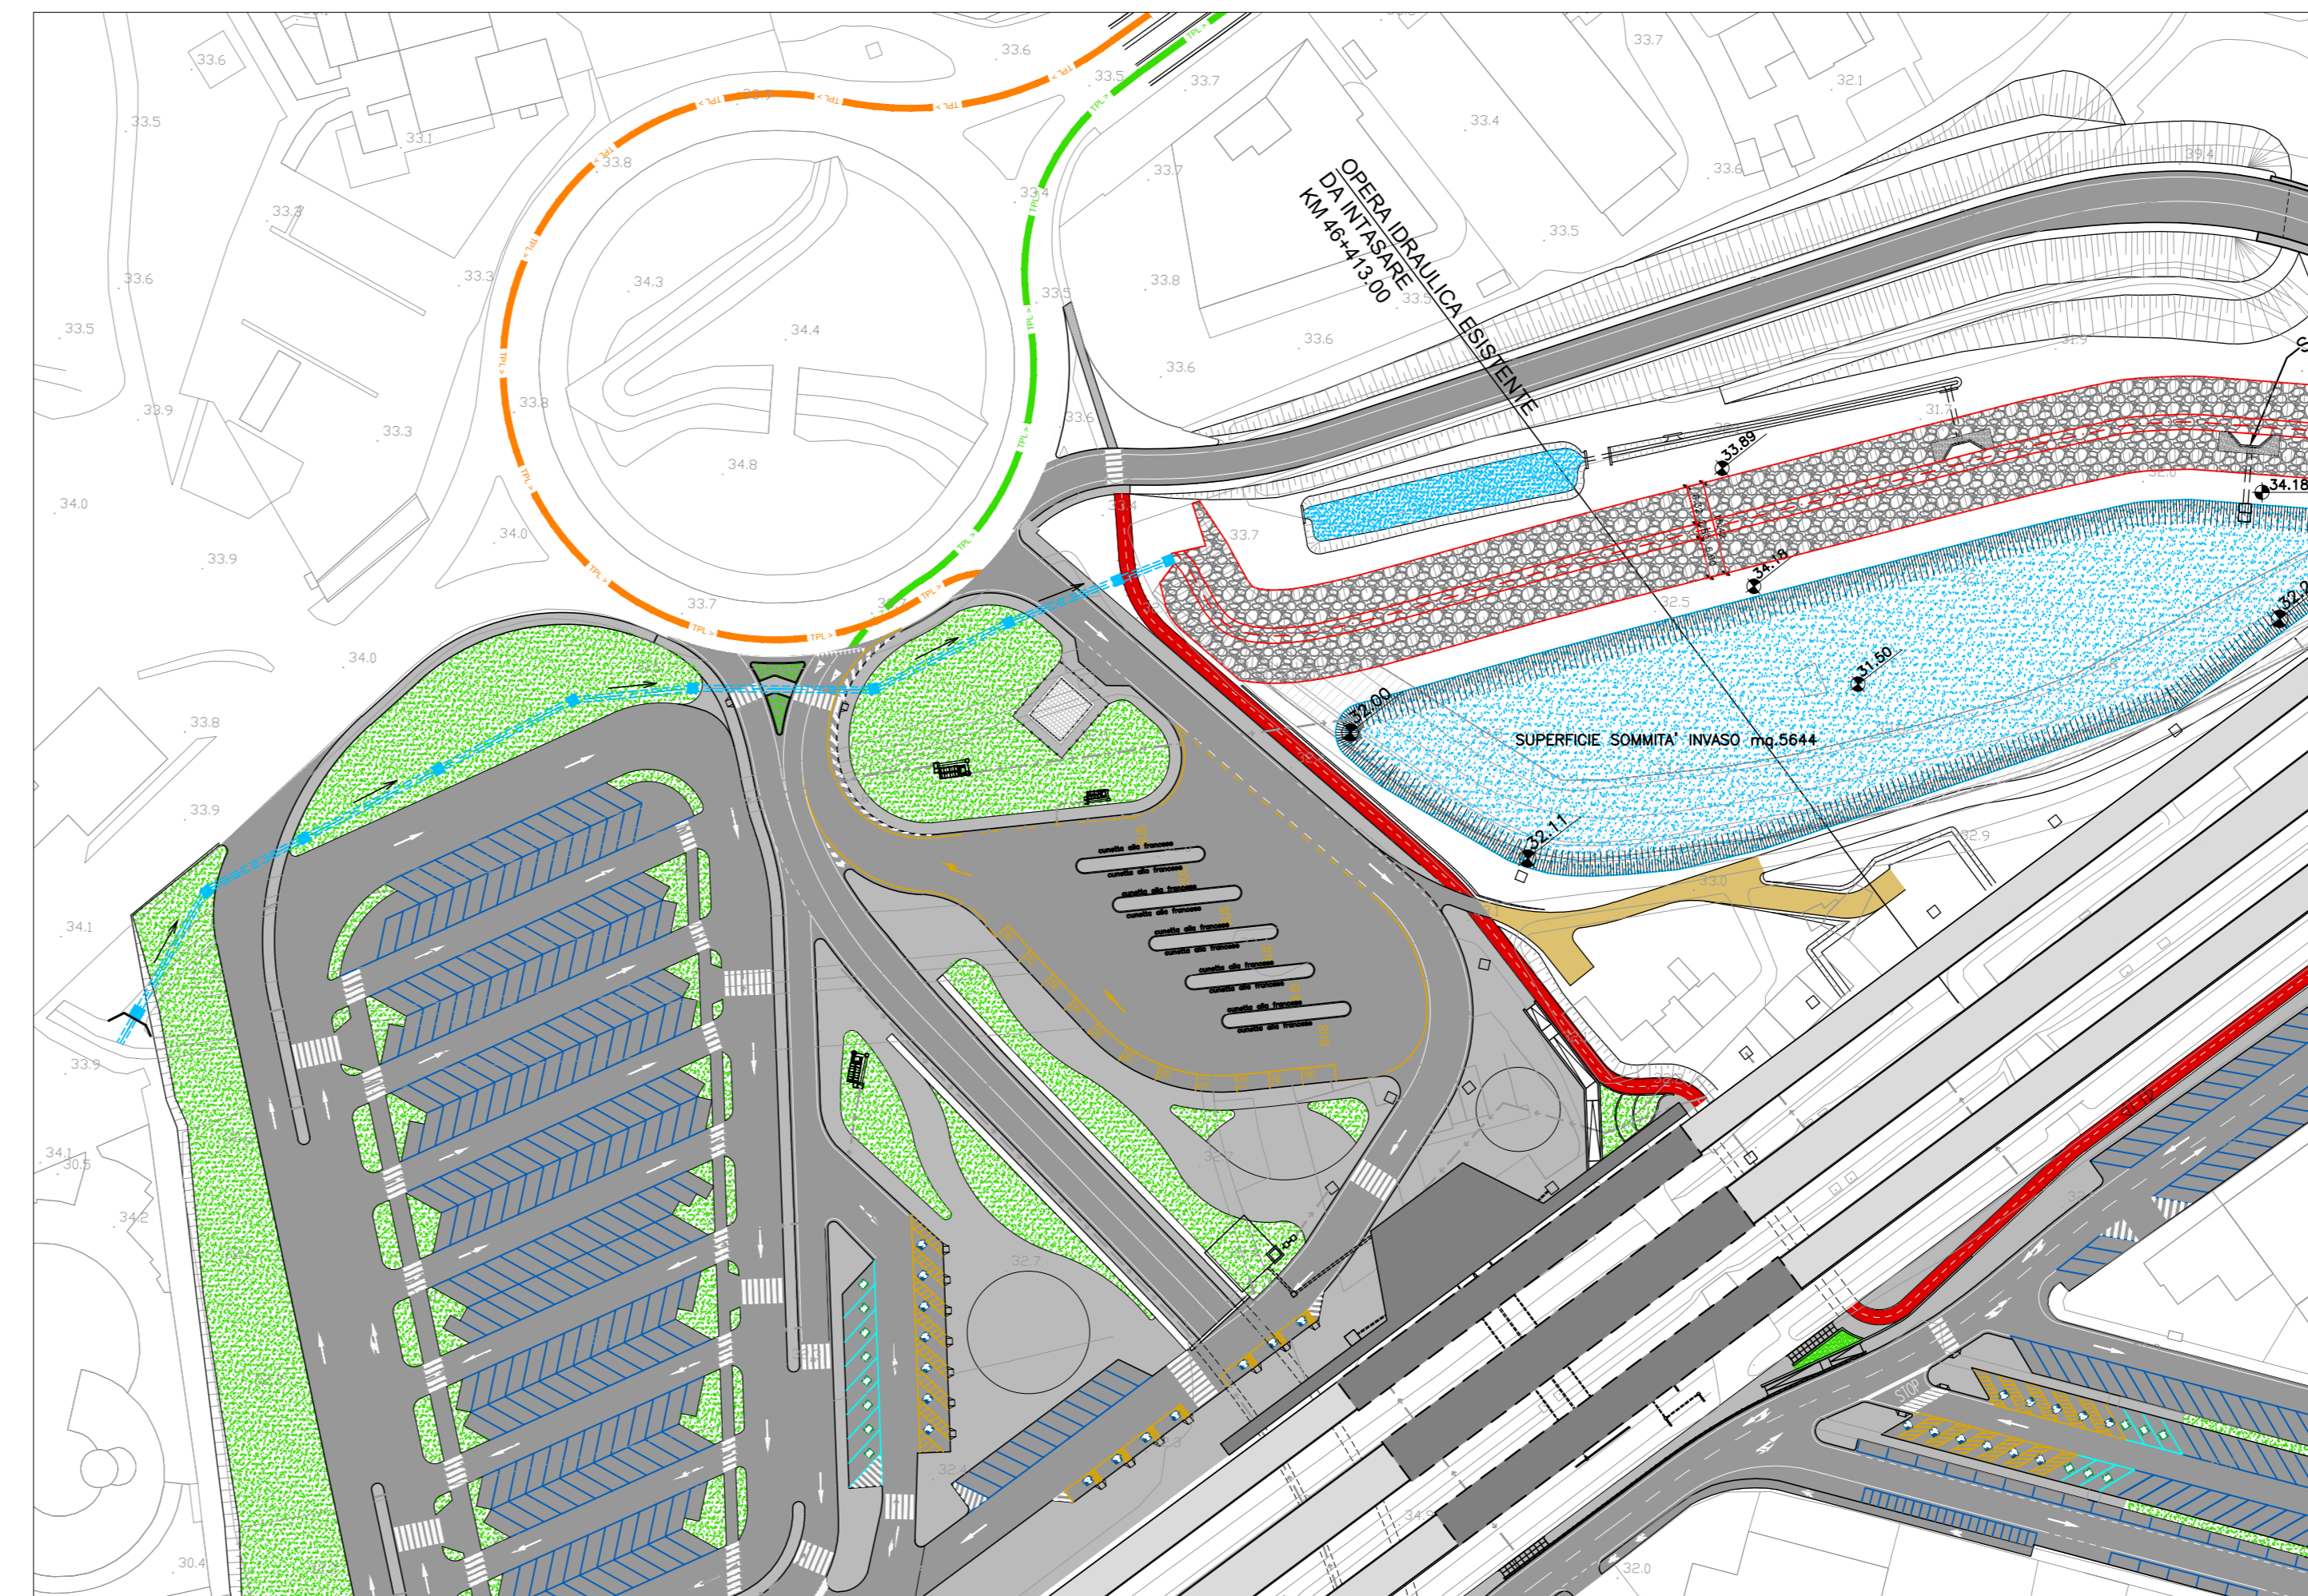

COMMITTENTE:  **RFI**
RETE FERROVIARIA ITALIANA
GRUPPO FERROVIE DELLO STATO

ALTA SORVEGLIANZA:  **ITALFERR**
GRUPPO FERROVIE DELLO STATO

GENERAL CONTRACTOR:  **ITICAV2**

INFRASTRUTTURE FERROVIARIE STRATEGICHE DEFINITE DALLA LEGGE OBIETTIVO N. 443/01

PROGETTO ESECUTIVO
LINEA AVIAC VERONA - PADOVA
SUB TRATTA VERONA - VICENZA
LOTTO FUNZIONALE II: ATTRAVERSAMENTO DI VICENZA
OPERE IN VARIANTE AI SENSI DELL'ART. 163 C. 3 e 5 del D.LGS. 163/2006 - Racc. 1
IN - INTERFERENZE VIARIE ED IDRAULICHE
IN03 - DEVIAZIONE AFFLUENTE DIOMA (PIAZZON)

DEVIAZIONE FOSSO ESISTENTE E SCARICO NEL PIAZZON - PLANIMETRIA E SEZIONI

GENERAL CONTRACTOR	DIRETTORE LAVORI	SCALA:
 RTI bonifica E. PROGETTO/VERIFICA/REDAZIONE Ing. Paolo Geronzi Data: 15/12/2023	 CONSORZIO IRICAV DUE Il Direttore Ing. Paolo Geronzi Data: 15/12/2023	VARIE

COMMESSA	LOTTO	FASE	ENTE	TIPO DOC.	OPERA/DISCIPLINA	PROGR.	REV.
IN2L	20	Y	12	PZ	IN0300	003	A

VISTO CONSORZIO IRICAV DUE		Data:			
Firma:		15/12/2023			
Progettazione:	Redatto:	Verificato:	Approvato:	Data:	Autorizzato:
A	S. Longo	A. Perini	Ing. F. Monori	15/12/2023	15/12/2023

File: INCL-20-Y-12-PZ-IN03-00-003-A02.DWG CUP: J41E19100000009 n. Elab.:
CIG: 991961446E