

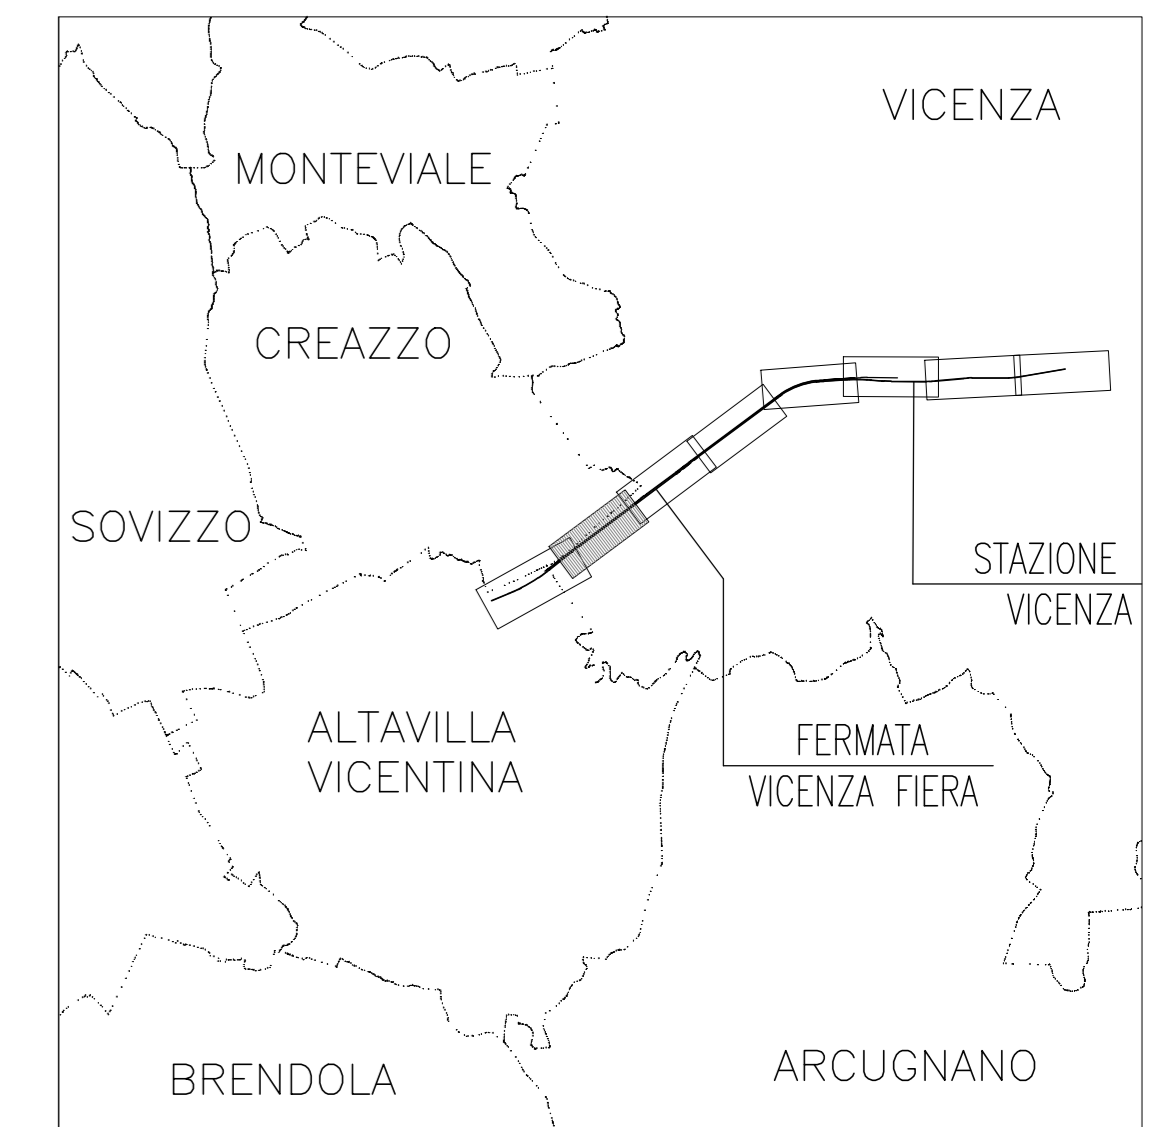


SEZIONE TIPO N.08 da Pk 45+495.60 a Pk 45+674.05
WBS RI09 **WBS RI08**

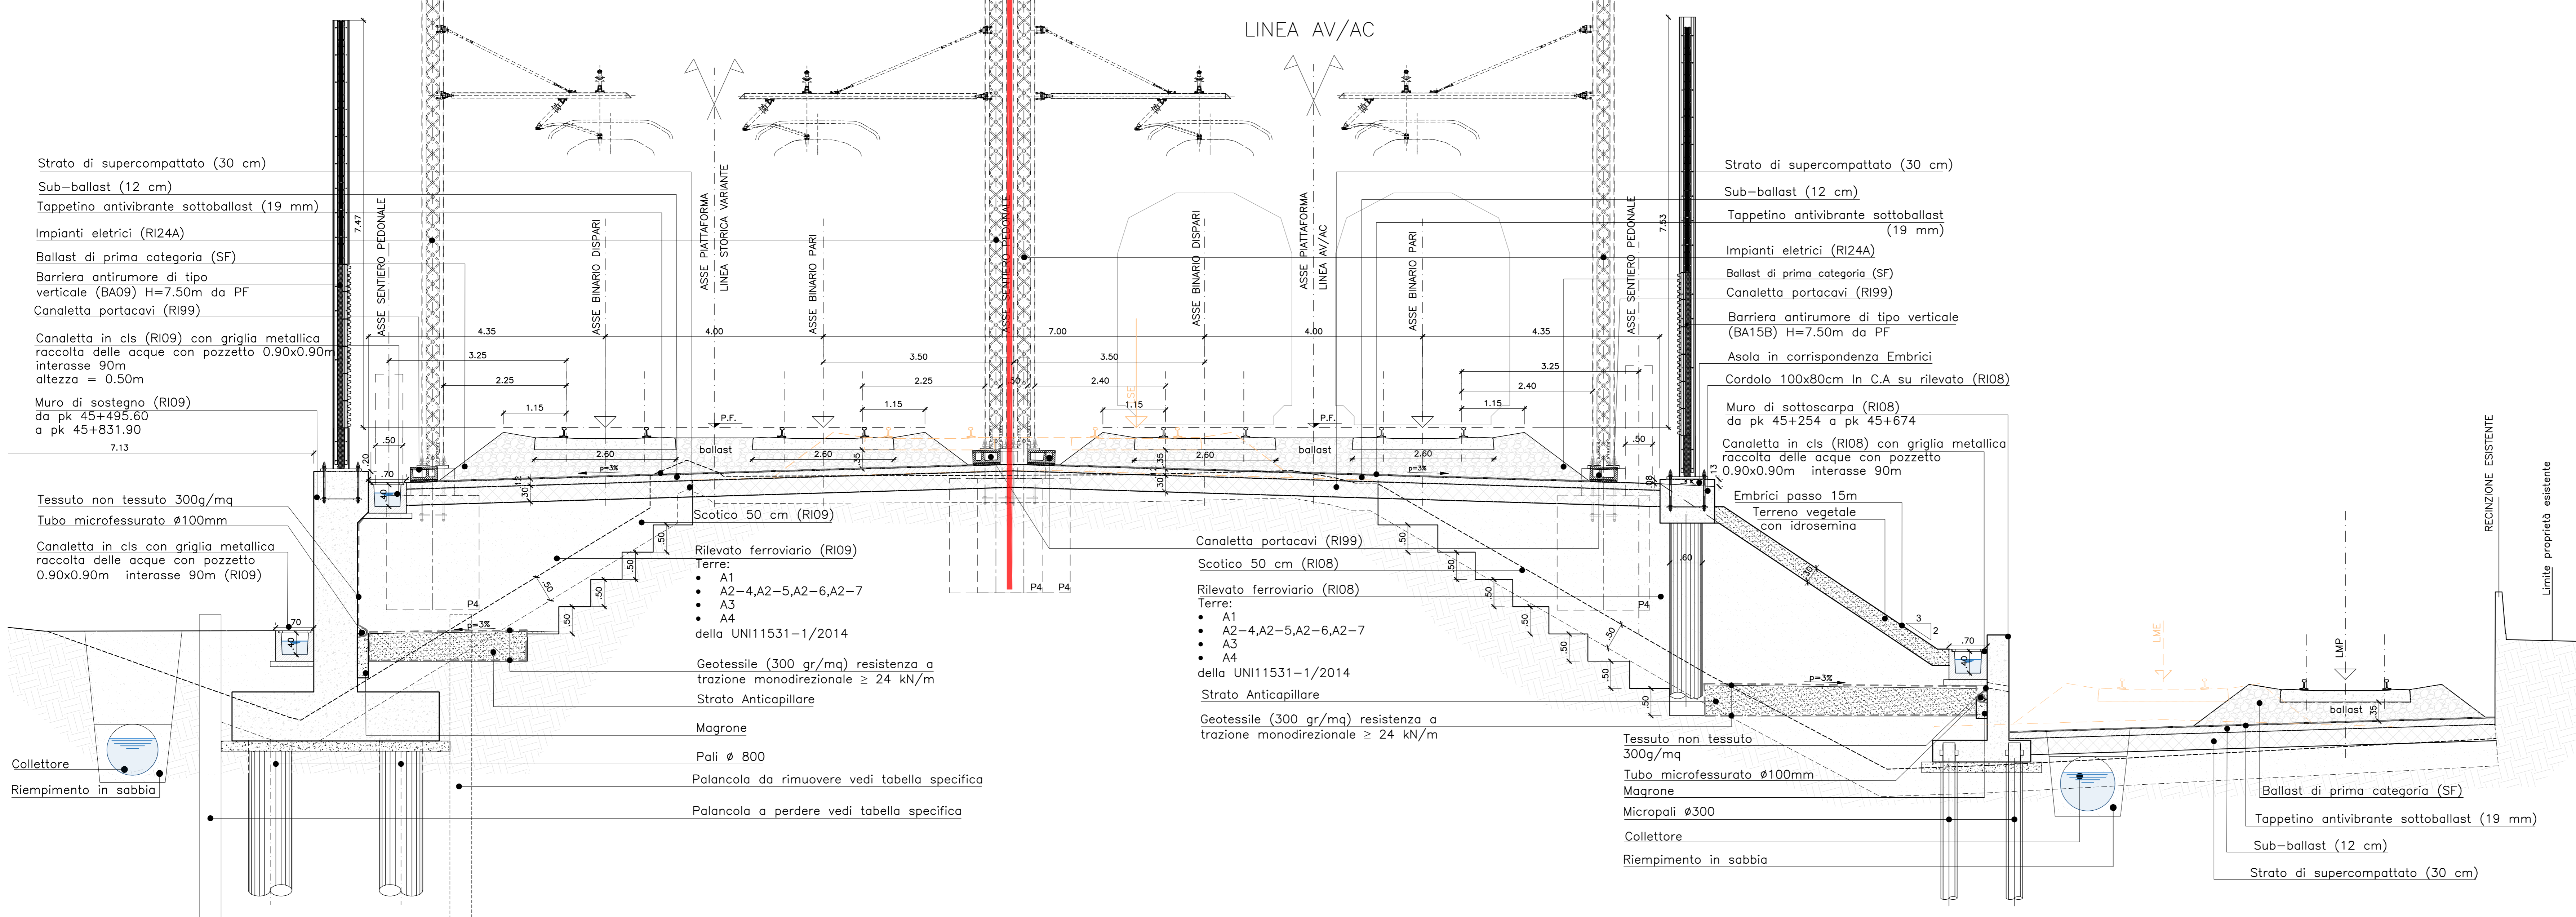

NOTA:
 LE SEZIONI TIPOLOGICHE DI CUI AL PRESENTE ELABORATO
 VANNO LETTE CONTESTUALMENTE ALLE SEZIONI TRASVERSALI
 CORRENTI RELATIVE ALL'AREA PLANIMETRICA INDIVIDUATA CON
 UN SIMBOLO GRAFICO NEL QUADRO D'UNIONE DI CUI SOPRA

SEZIONE TIPO N.9 da Pk 45+674.05 a Pk 45+831.90
WBS RI09 **WBS RI10**

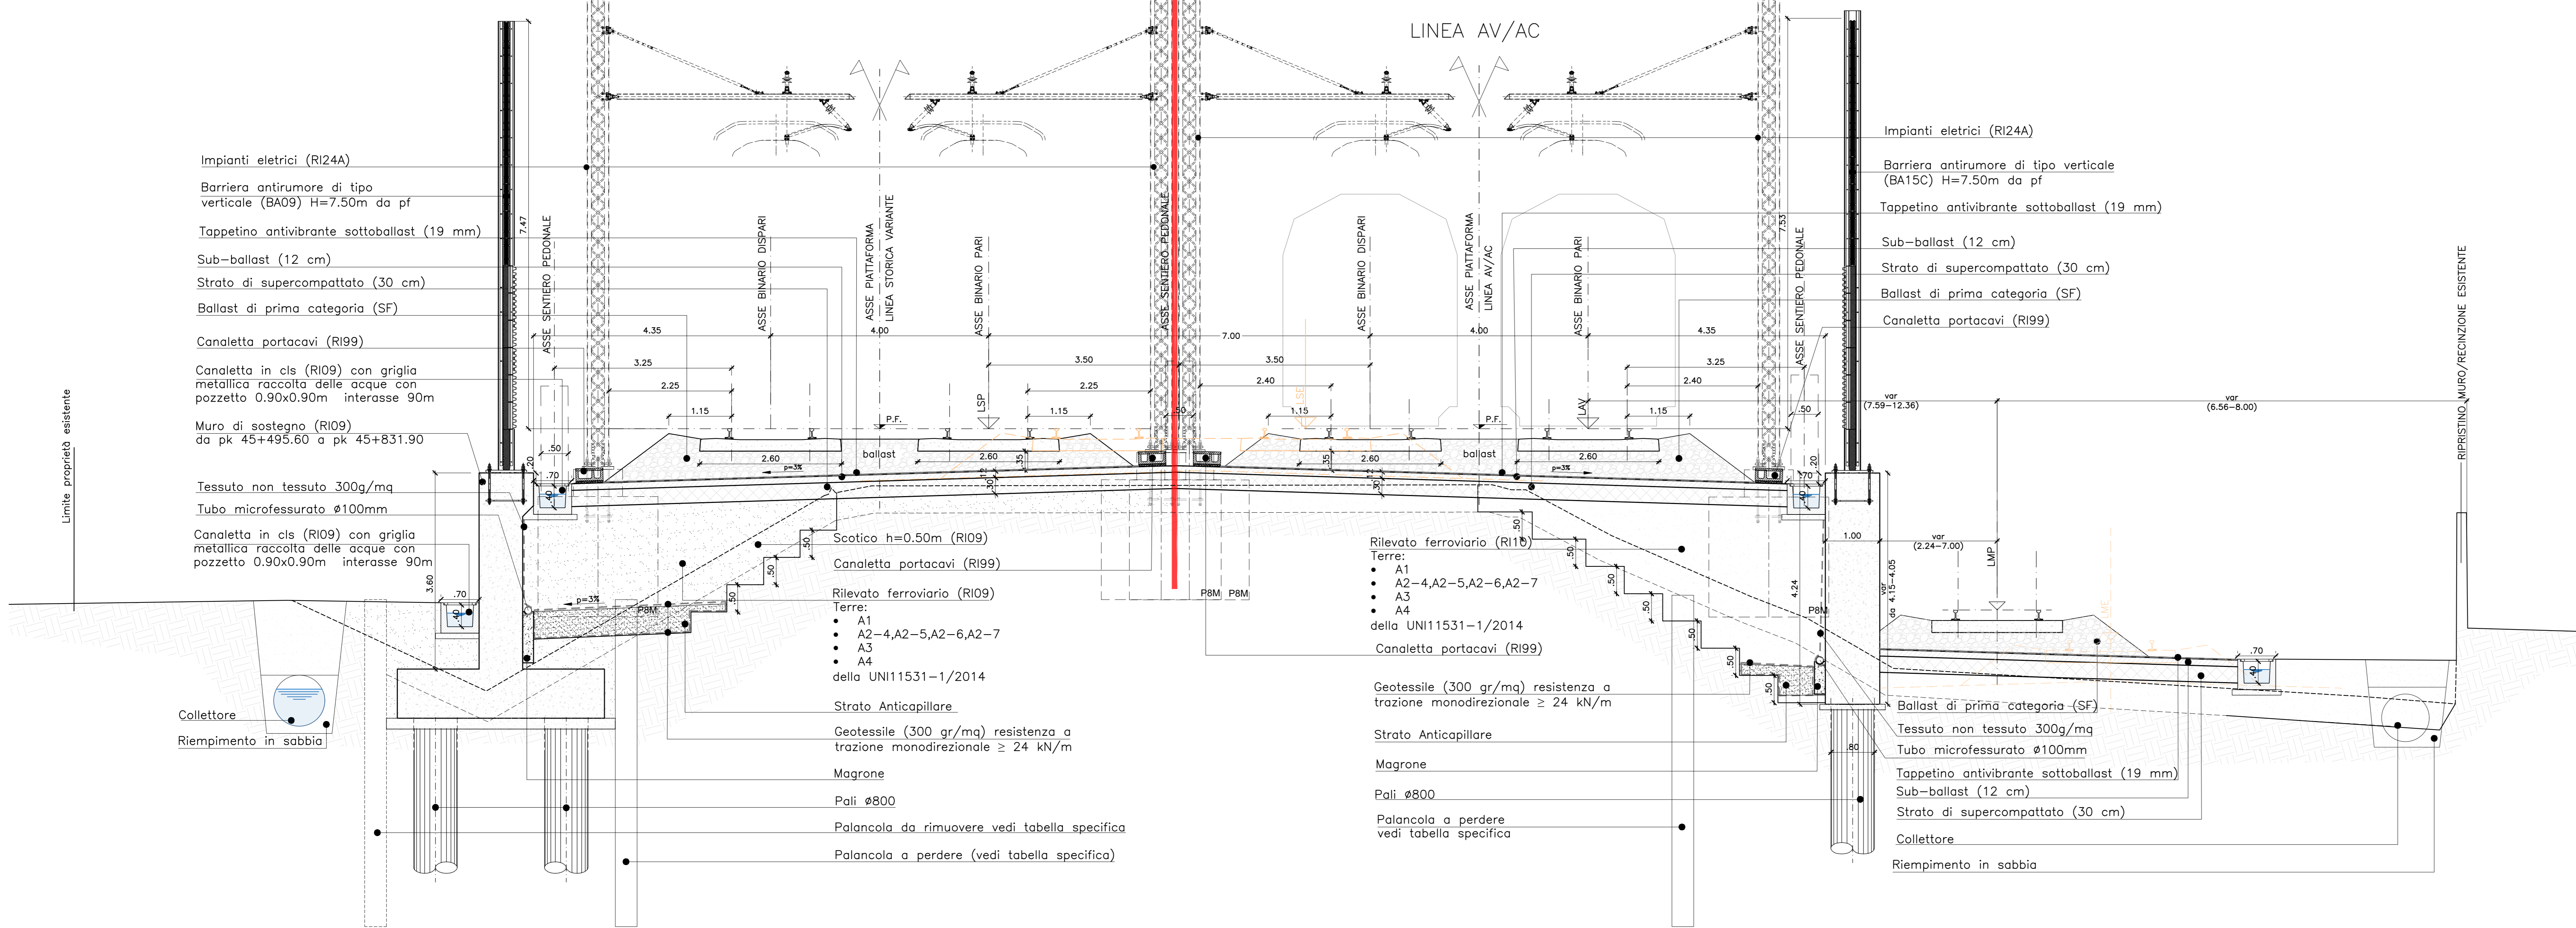

COMMITTENTE: **RFI** RETE FERROVIARIA ITALIANA GRUPPO FERROVIE DELLO STATO

ALTA Sorveglianza: **ITALFERR** GRUPPO FERROVIE DELLO STATO

GENERAL CONTRACTOR: **IFICAV2**

INFRASTRUTTURE FERROVIARIE STRATEGICHE DEFINITE DALLA LEGGE OBIETTIVO N. 443/01

PROGETTO ESECUTIVO
LINEA AV/AC VERONA - PADOVA
SUB TRATTA VERONA - VICENZA
LOTTO FUNZIONALE II: ATTRAVERSAMENTO DI VICENZA
 OPERE IN VARIANTE AI SENSI DELL'ART. 169 C. 3 e 5 del D.LGS. 163/2006 - Racc.1
 IF - INFRASTRUTTURA

SEZIONI CARATTERISTICHE
 SEZIONI TRASVERSALI CARATTERISTICHE TAV.5

GENERAL CONTRACTOR: **IFICAV2** DIRETTORE LAVORI: *[Signature]*

RTI **ITFC** **CONSORZIO INCAV DUE**
 IL PROGETTO ESECUTIVO È STATO ELABORATO DA: *[Signature]*

SCALA: 1/50

COMMESSA	LOTTO	FASE	ENTE	TIPO DOC.	OPERA/DISCIPLINA	PROGR.	REV.
IN2L	20	Y12	WB	IF0000	005	A	

Progettazione:	Redatto	Data	Verificato	Data	Approvato	Data	Autorizzato
A	A.0000	15/12/2023	M.P.	15/12/2023	F.P.	15/12/2023	Ing. F. Mammolani

File: IN2L-20-Y-02-WB-IF00-00-005-A02.DWG CUP: J41E9100000009 n. Estab.: CIG: 991961446E