



SEZIONE TIPO N.11 da Pk 45+913.92 a Pk 46+069.09 (PROGR. DI RIFERIMENTO Pk 46+050)

WBS RI11 WBS RI10

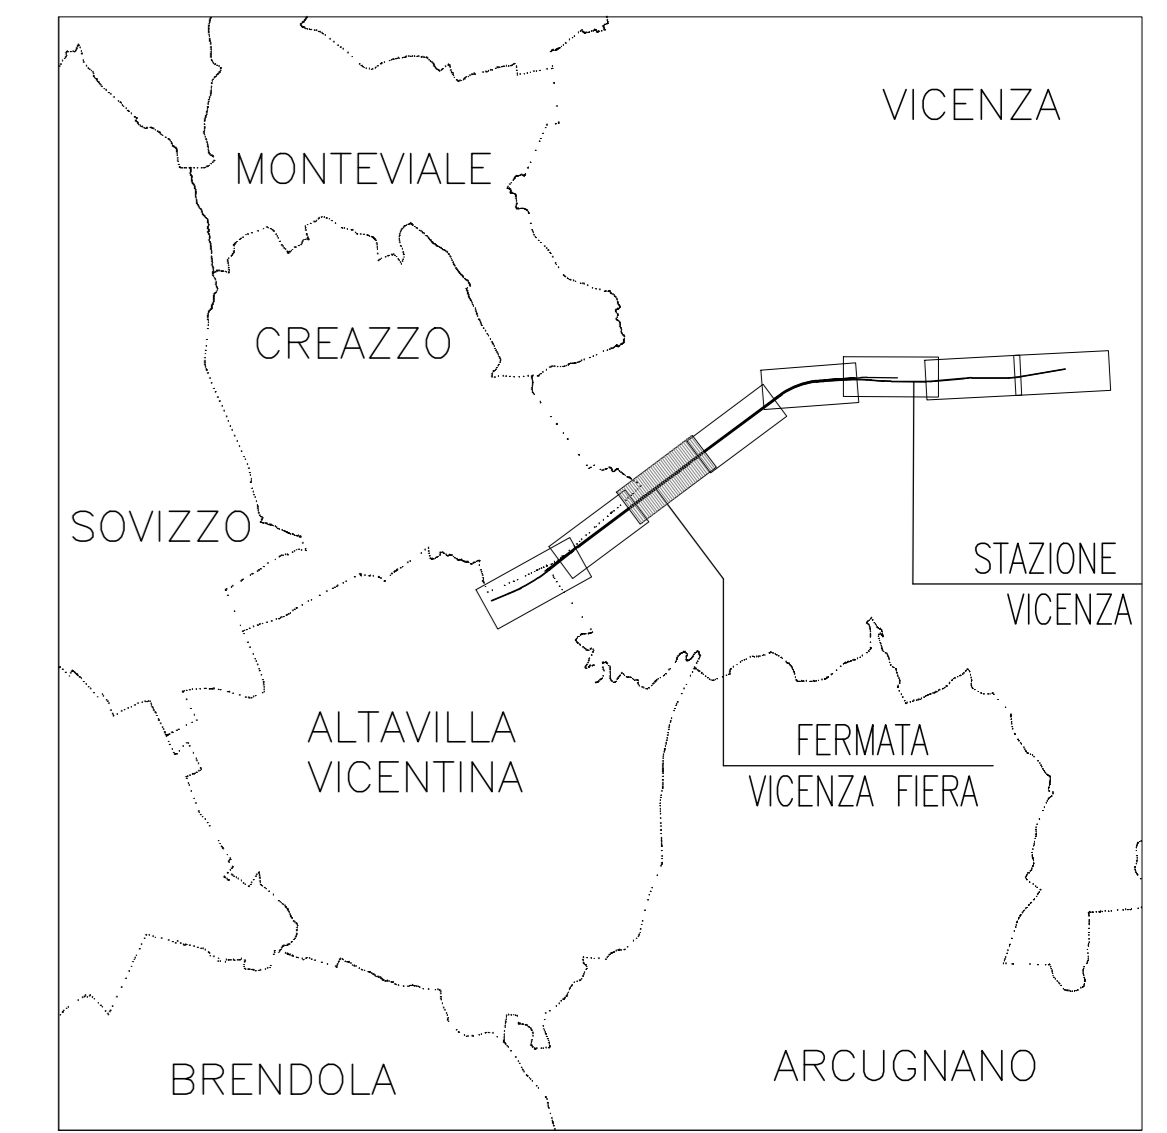


NOTA:
LE SEZIONI TIPOLOGICHE DI CUI AL PRESENTE ELABORATO VANNNO LETTE CONTESTUALMENTE ALLE SEZIONI TRASVERSALI CORRENTI RELATIVE ALL'AREA PLANIMETRICA INDIVIDUATA CON UN SIMBOLO GRAFICO NEL QUADRO D'UNIONE DI CUI SOPRA

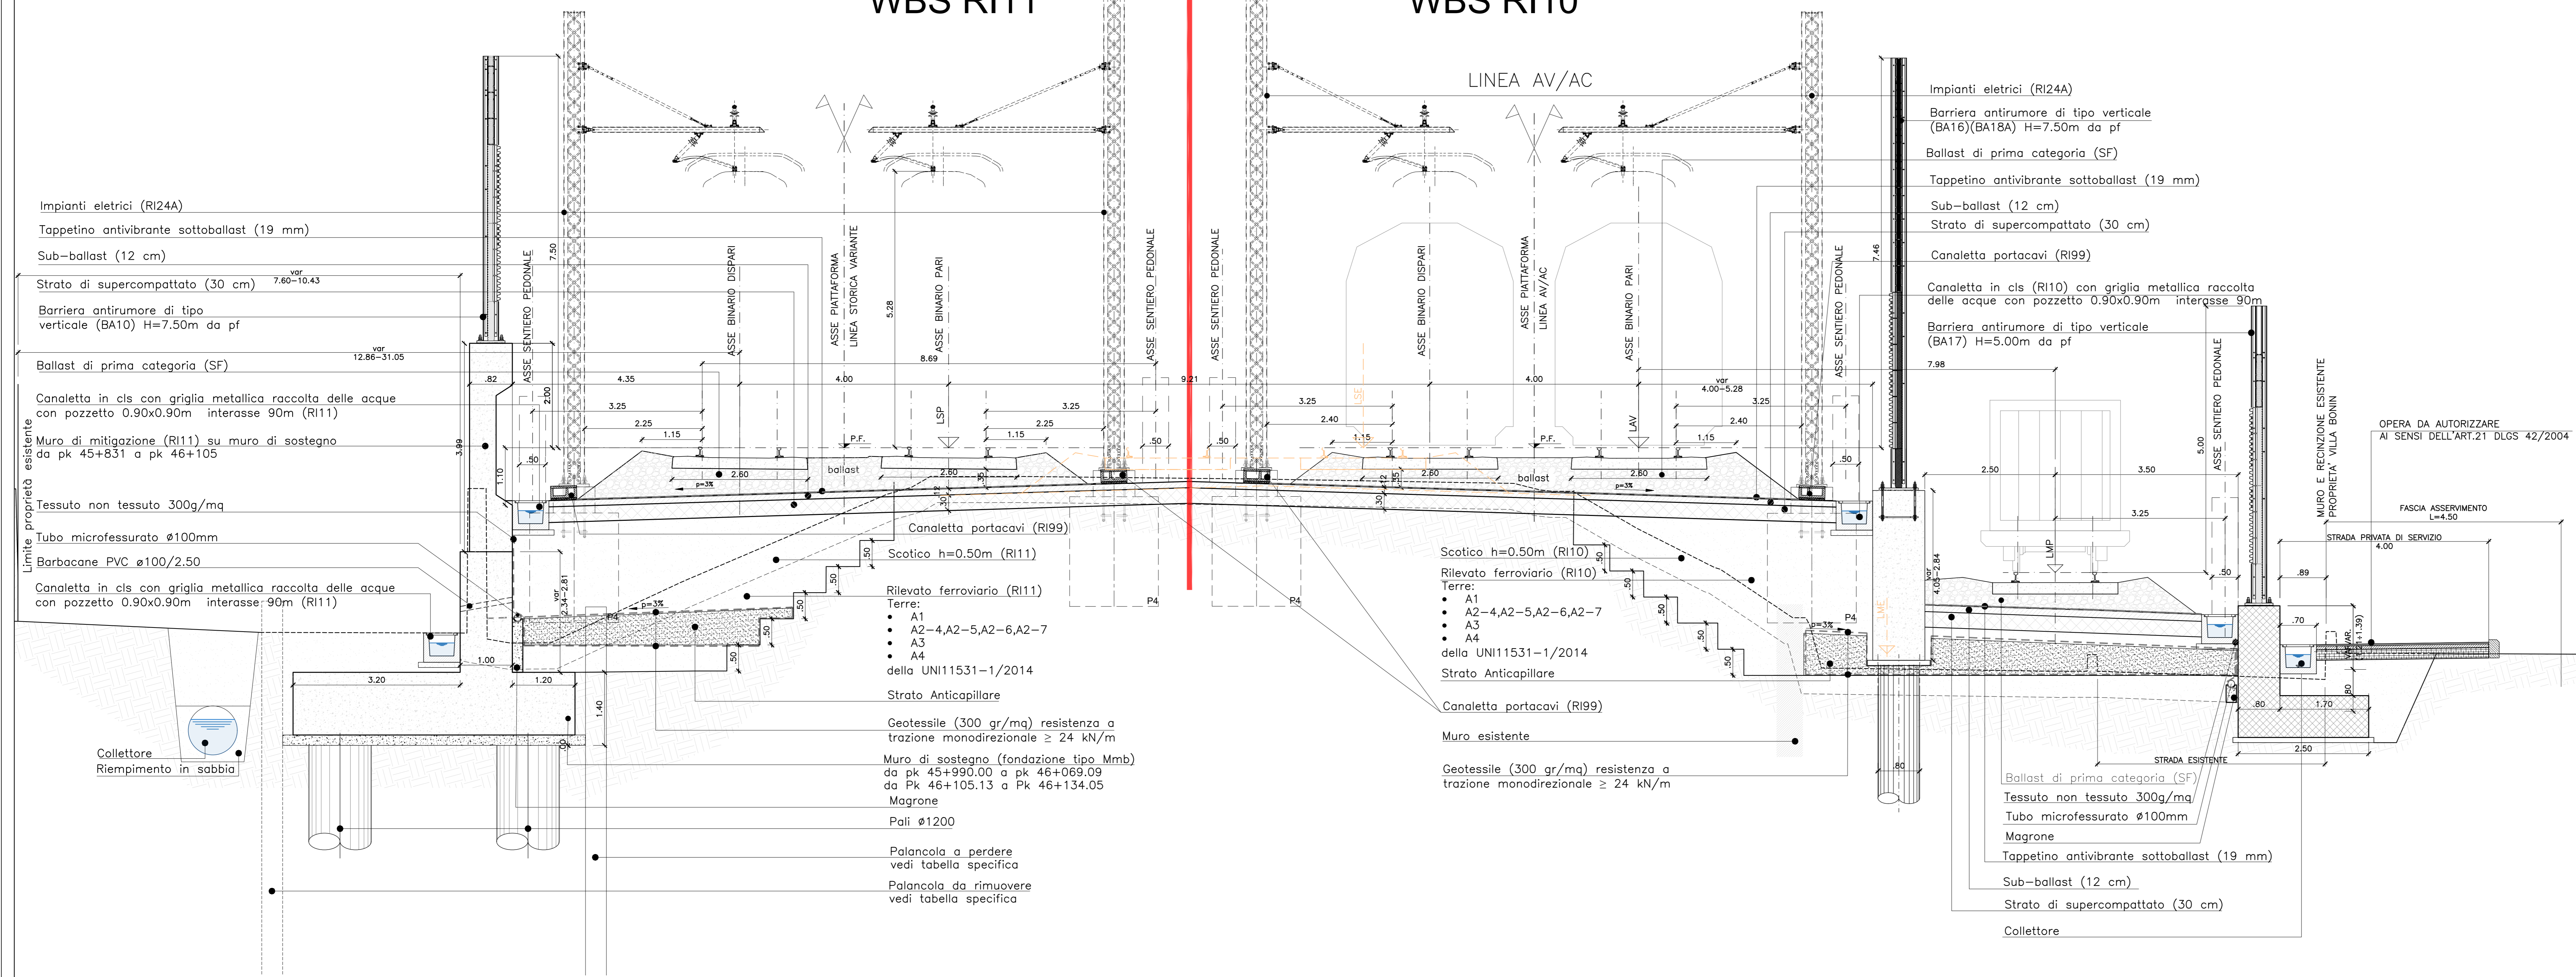

SEZIONE TIPO N.11b da Pk 46+069.09 a Pk 46+134.05 (PROGR. DI RIFERIMENTO Pk 46+087.65)

WBS RI11 WBS RI10

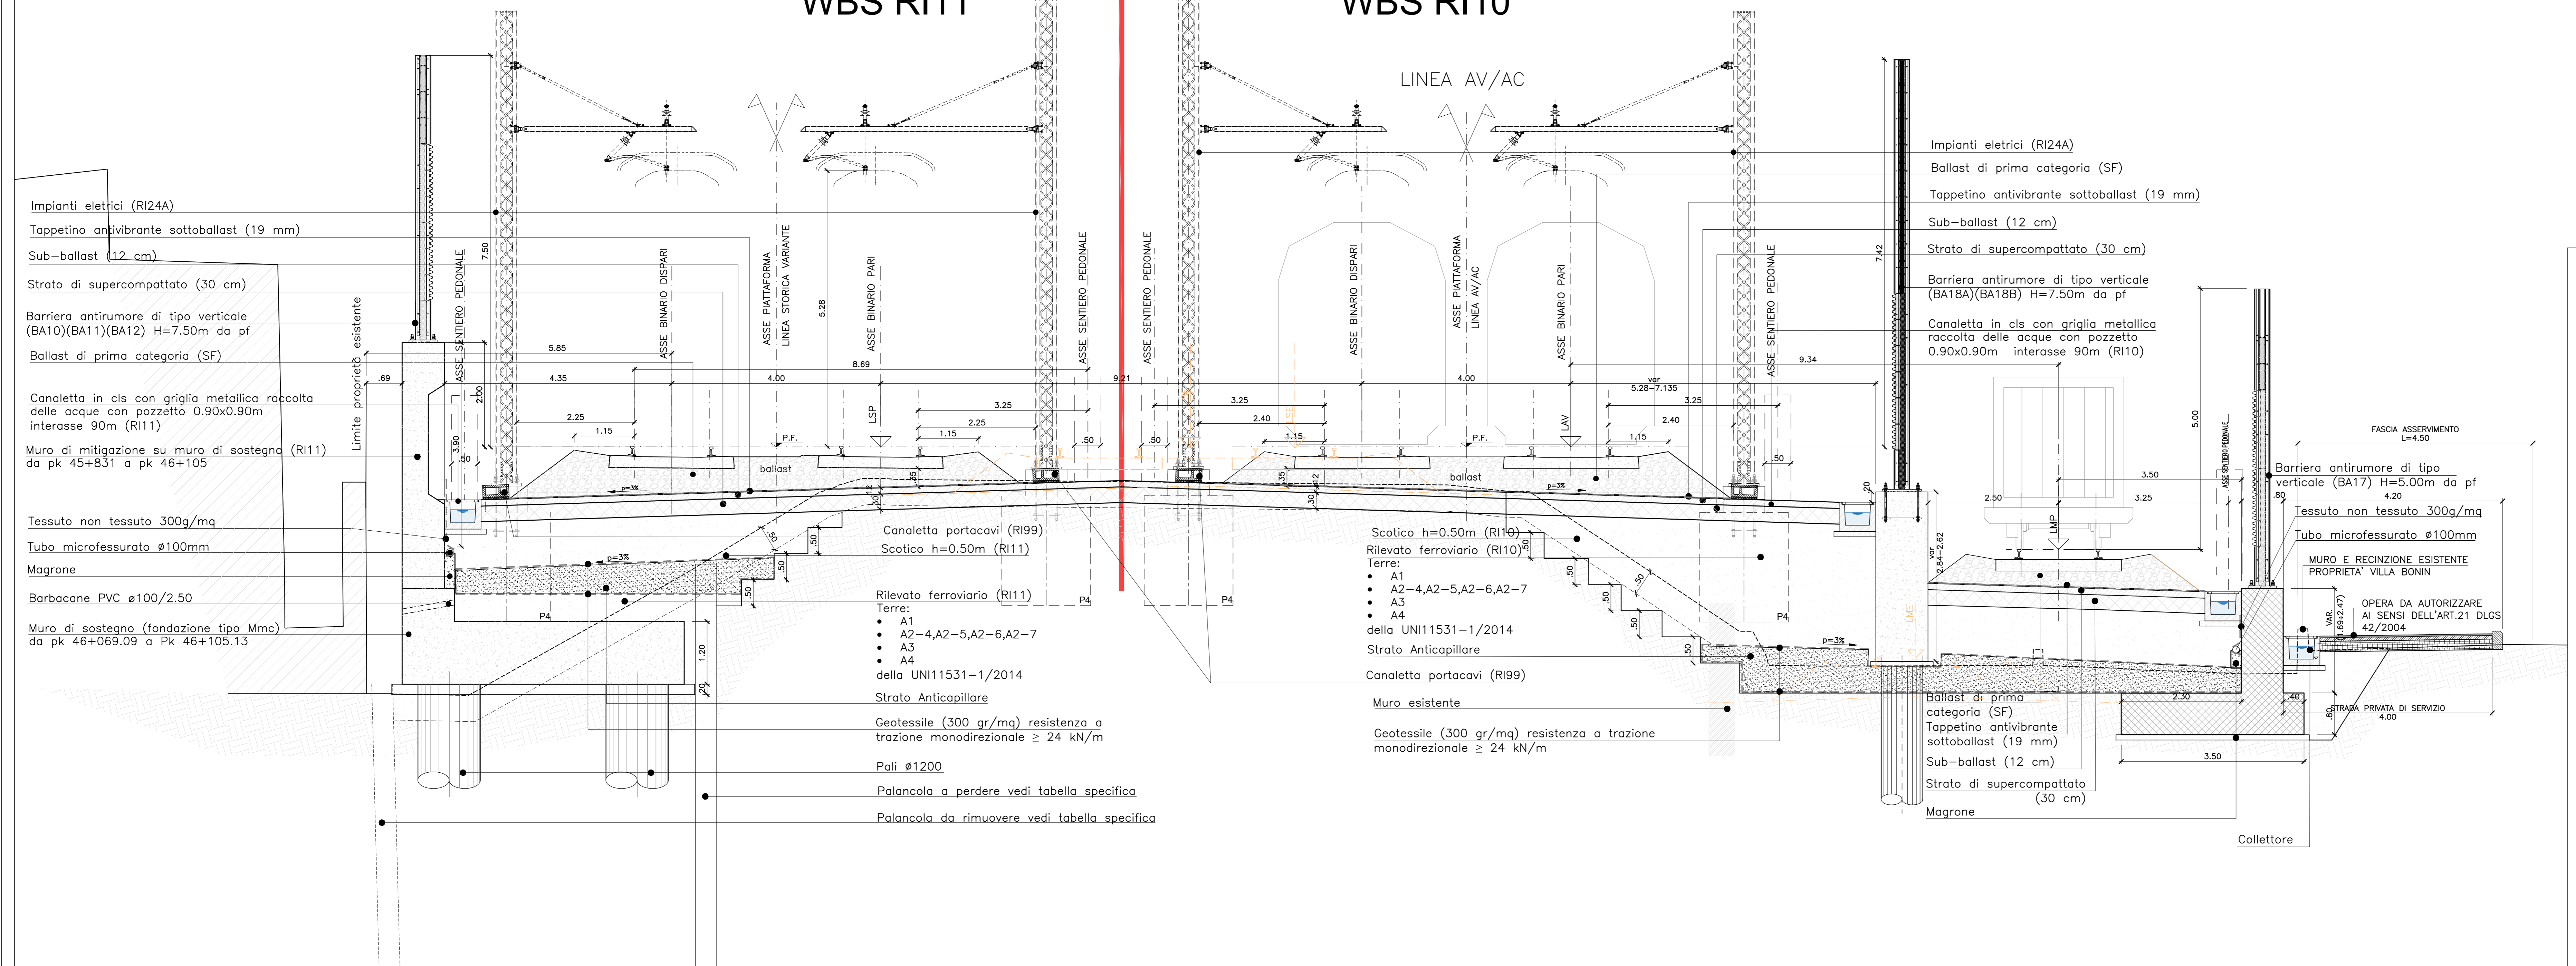

COMMITTENTE: **RFI** RETE FERROVIARIA ITALIANA GRUPPO FERROVIE DELLO STATO

ALTA SOVRIGLIANZA: **ITFCV2**

GENERAL CONTRACTOR: **ITFCV2**

INFRASTRUTTURE FERROVIARIE STRATEGICHE DEFINITE DALLA LEGGE OBIETTIVO N. 443/01

PROGETTO ESECUTIVO
LINEA AV/AC VERONA - PADOVA
SUB TRATTA VERONA - VICENZA
LOTTO FUNZIONALE II: ATTRAVERSAMENTO DI VICENZA
OPERE IN VARIANTE AI SENSI DELL'ART. 169 C. 3 e 5 del D.LGS. 163/2006 - Racc.1
IF - INFRASTRUTTURA

SEZIONI CARATTERISTICHE
 SEZIONI TRASVERSALI CARATTERISTICHE TAV.7

GENERAL CONTRACTOR: **RTI bonifac** CONSORZIO INCAV/DUE
 DIRETTORE LAVORI: **Blum**

SCALA: 1/50

COMMESSA LOTTO FASE ENTE TIPO DOC. OPERA/DISCIPLINA PROGR. REV.
 I N 2 L 2 0 Y 1 2 W B I F 0 0 0 0 0 7 A

Progettazione: **ITFCV2** Firma: **VITO CONSORZIO INCAV/DUE** Data: 19/12/2023

Rev.	Descrizione	Redatto	Data	Verificato	Data	Approvato	Data	Autorizzato
A	MACROISTRUTTORIA	A.08/Rev	19/12/2023	W.P./Rev	19/12/2023	F.P./Rev	19/12/2023	Ing. F. Memoni

File: INZL-20-Y-02-WB-IF00-00-007-A03.DWG CUP: J41E9100000009 n. Estab.:
 CIG: 991961446E