


LEGENDA PLANIMETRIA

	NORD
	DIREZIONE
	ASSE BINARI DI PROGETTO
	DEMOLIZIONI
	DIREZIONE DI SCORRIMENTO DELL'ACQUA
	VASCHE DI PRIMA PIOGGIA
	FOSSO DI GUARDIA A FORMA TRAPEZIA
	CANALETTA RETTANGOLARE IN CLS 30X40
	CANALETTA RETTANGOLARE IN CLS 50X50
	CANALETTA RETTANGOLARE IN CLS 50X100
	CANALETTA RETTANGOLARE IN CLS 100X100
	CONDOTTA IN PVC
	TOMBINO DI DRENAGGIO
	CUNETTA IN CLS E CONDOTTA
	CONDOTTA DI COLLEGAMENTO CADITOIE IN PVC
	CADITOIA
	DIREZIONE FLUSSO CADITOIE

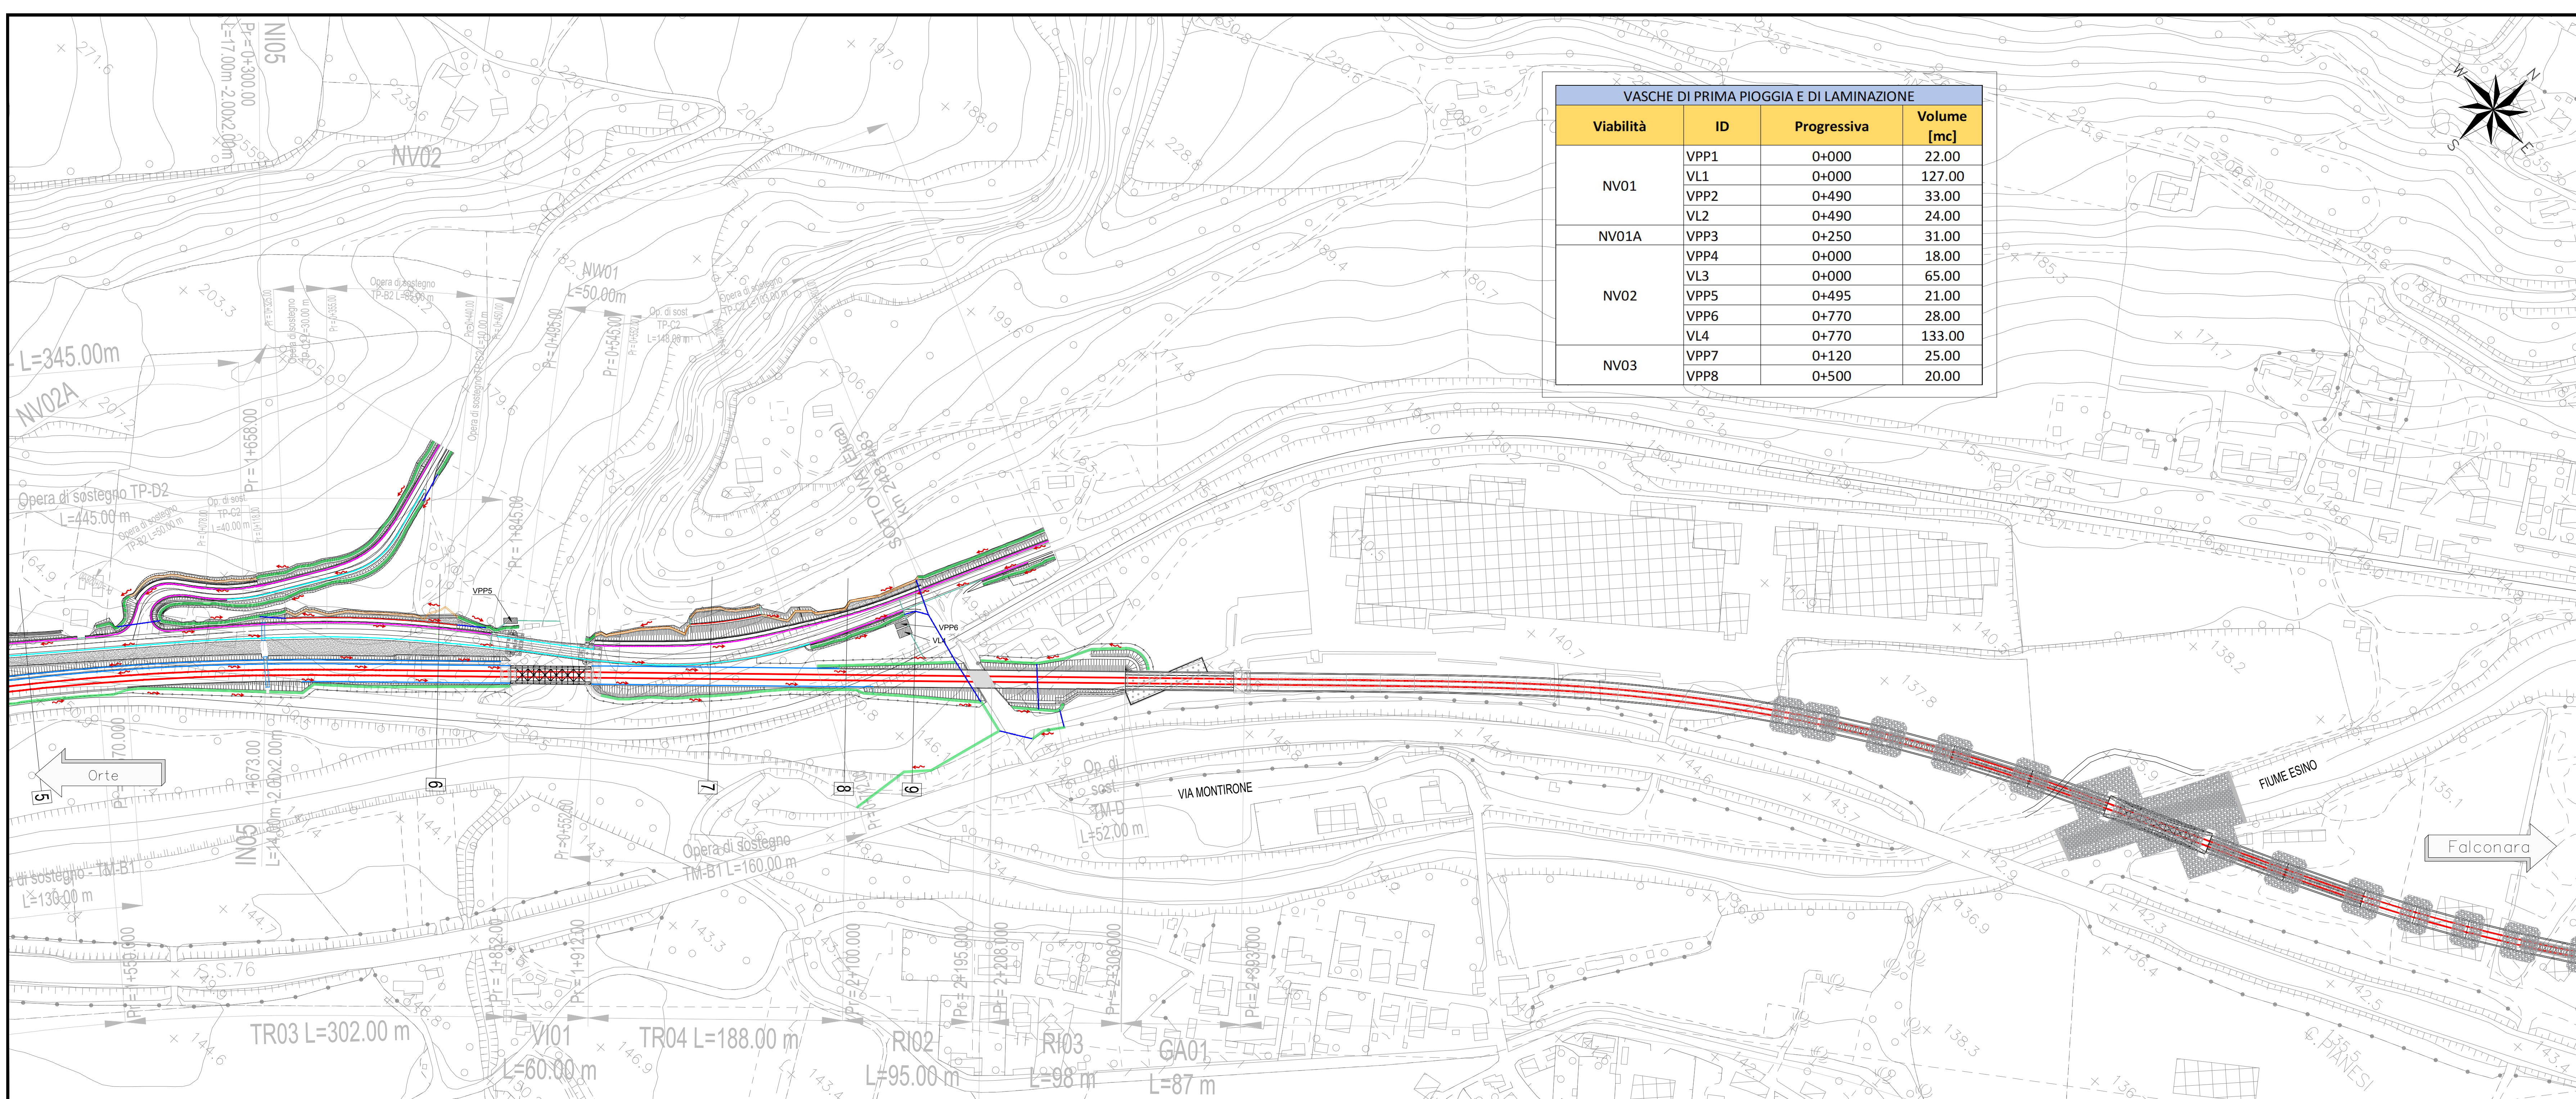

COMMITTENTE:

PROGETTAZIONE:

DIREZIONE TECNICA
S.O. OPERE CIVILI

PROGETTO FATTIBILITA' TECNICO ECONOMICA

POTENZIAMENTO INFRASTRUTTURALE ORTE-FALCONARA
RADDOPPIO DELLA TRATTA PM228-CASTELPLANIO
LOTTO 03

IDROLOGIA E IDRAULICA

DRENAGGIO DI PIATTAFORMA E PRESIDIO CORPO FERROVIARIO/STRADALE - LOTTO 3
PLANIMETRIA DI PROGETTO - TAV. 1 DI 2

SCALA: 1:20.000

COMMESSA LOTTO FASE ENTE TIPO DOC. OPERA/DISCIPLINA PROG. REV.

IR0F 03 R 09 P6 ID0002 009 C

Revis.	Descrizione	Redatto	Data	Verificato	Data	Approvato	Data	Autorizzato	Data
A	EMISSIONE DEFINITIVA	P. Cuomo	Gen 2022	F. Caban	Gen 2022	C. Ursini	Gen 2022	A. Sestini	Mar 2022
B	EMISSIONE DEFINITIVA	C. Cesari	Nov 2022	F. Caban	Nov 2022	C. Ursini	Nov 2022	A. Sestini	Mar 2023
C	EMISSIONE DEFINITIVA	C. Cesari	Mag 2023	F. Caban	Mag 2023	C. Ursini	Mag 2023	A. Sestini	Mar 2023

File: rrf03r09p06id002000c.dwg n. Elab.: