



Pianta sistemazioni idrauliche - Fiume Esino - scala 1:1000

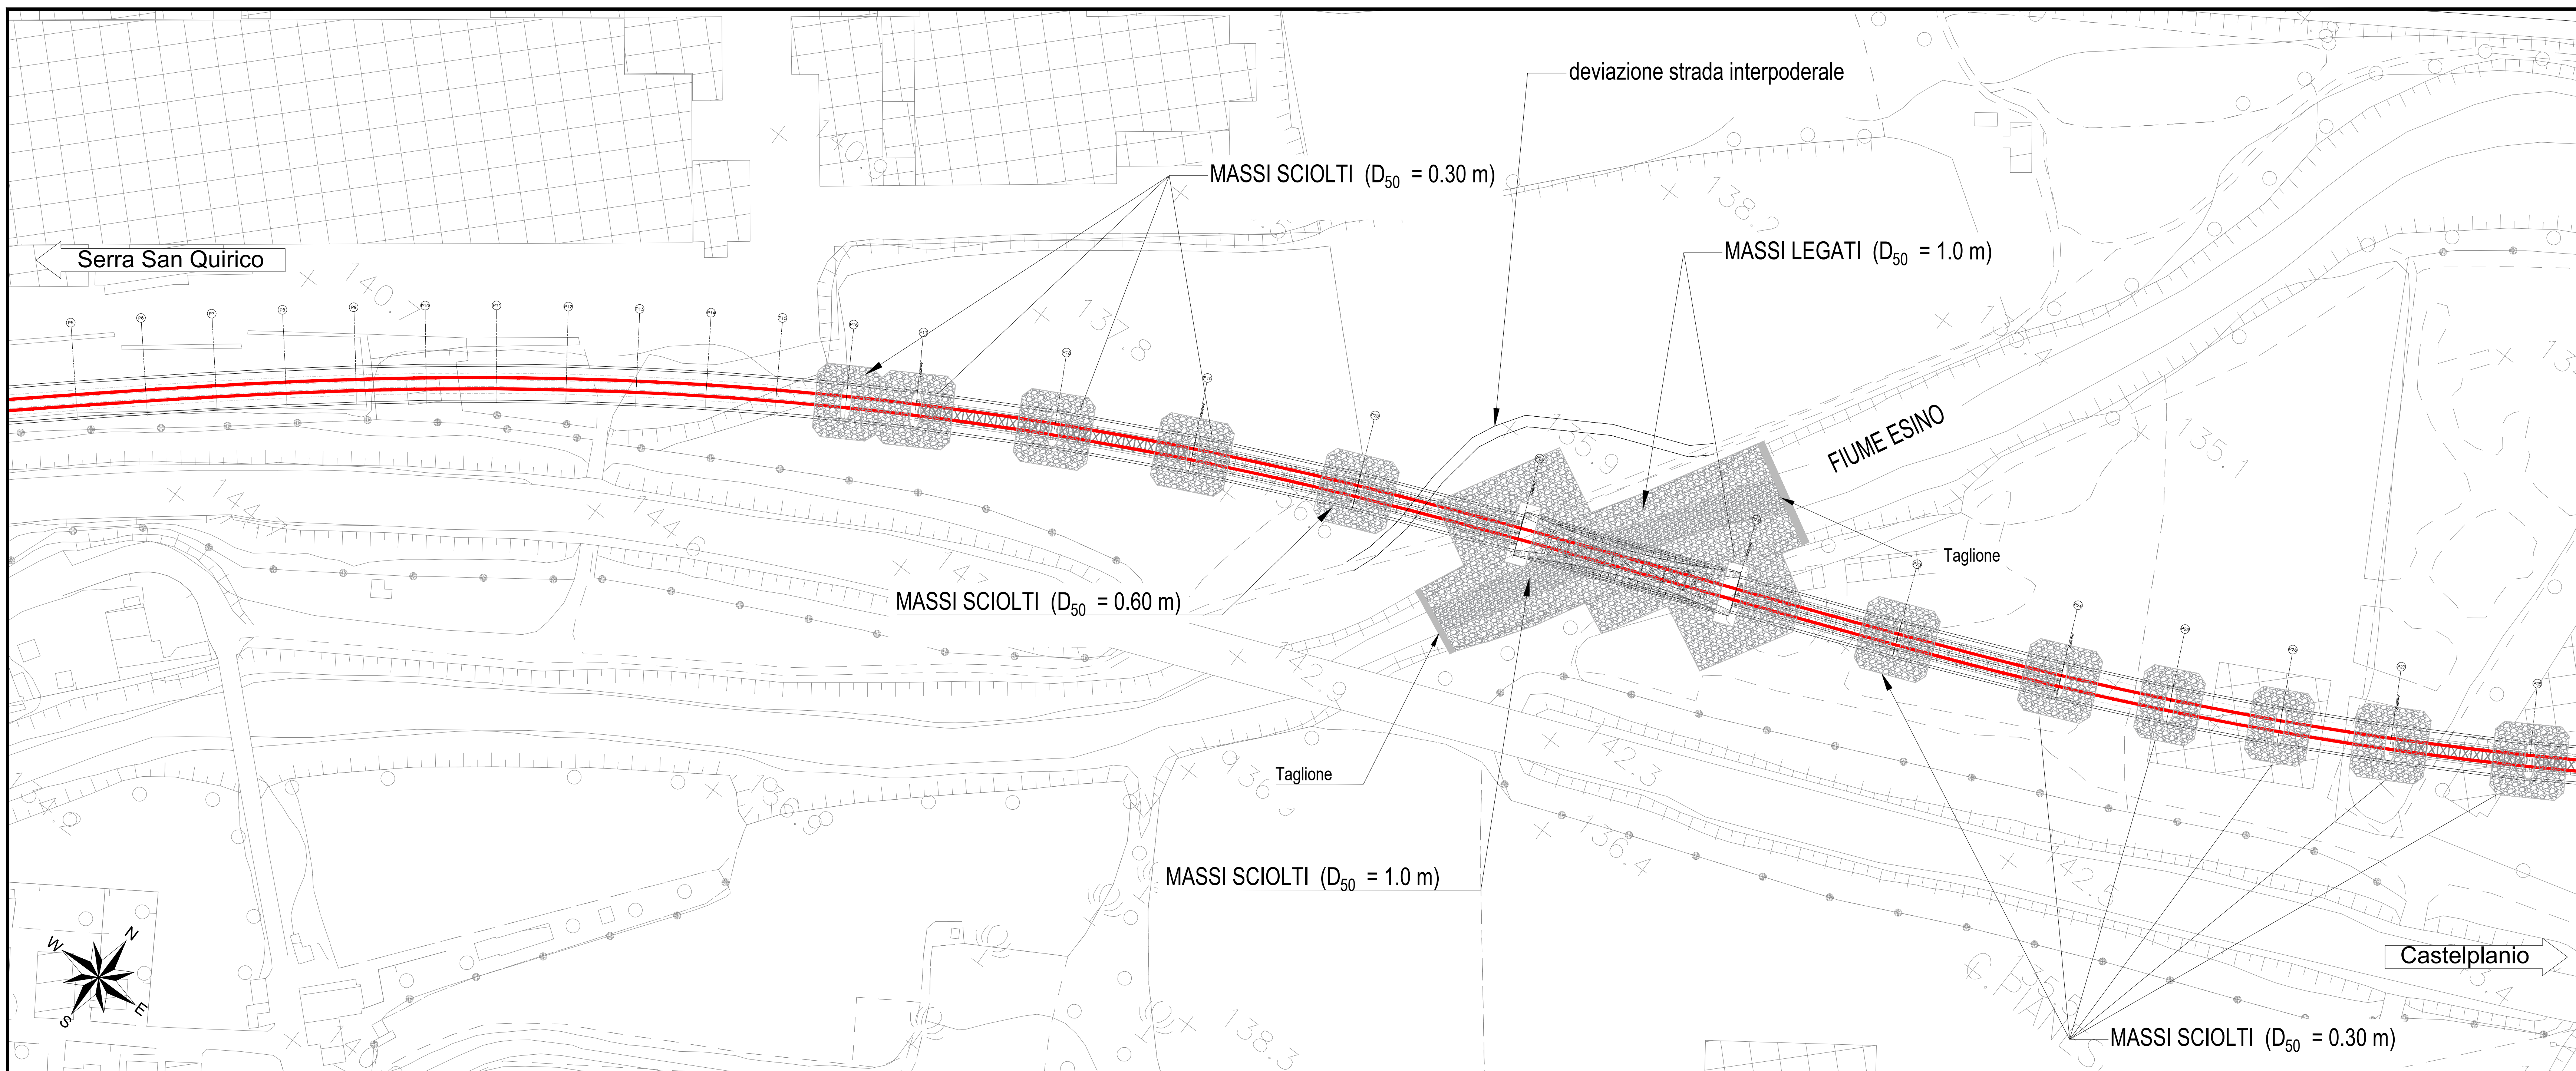

Sezione sistemazioni idrauliche - Fiume Esino - scala 1:250

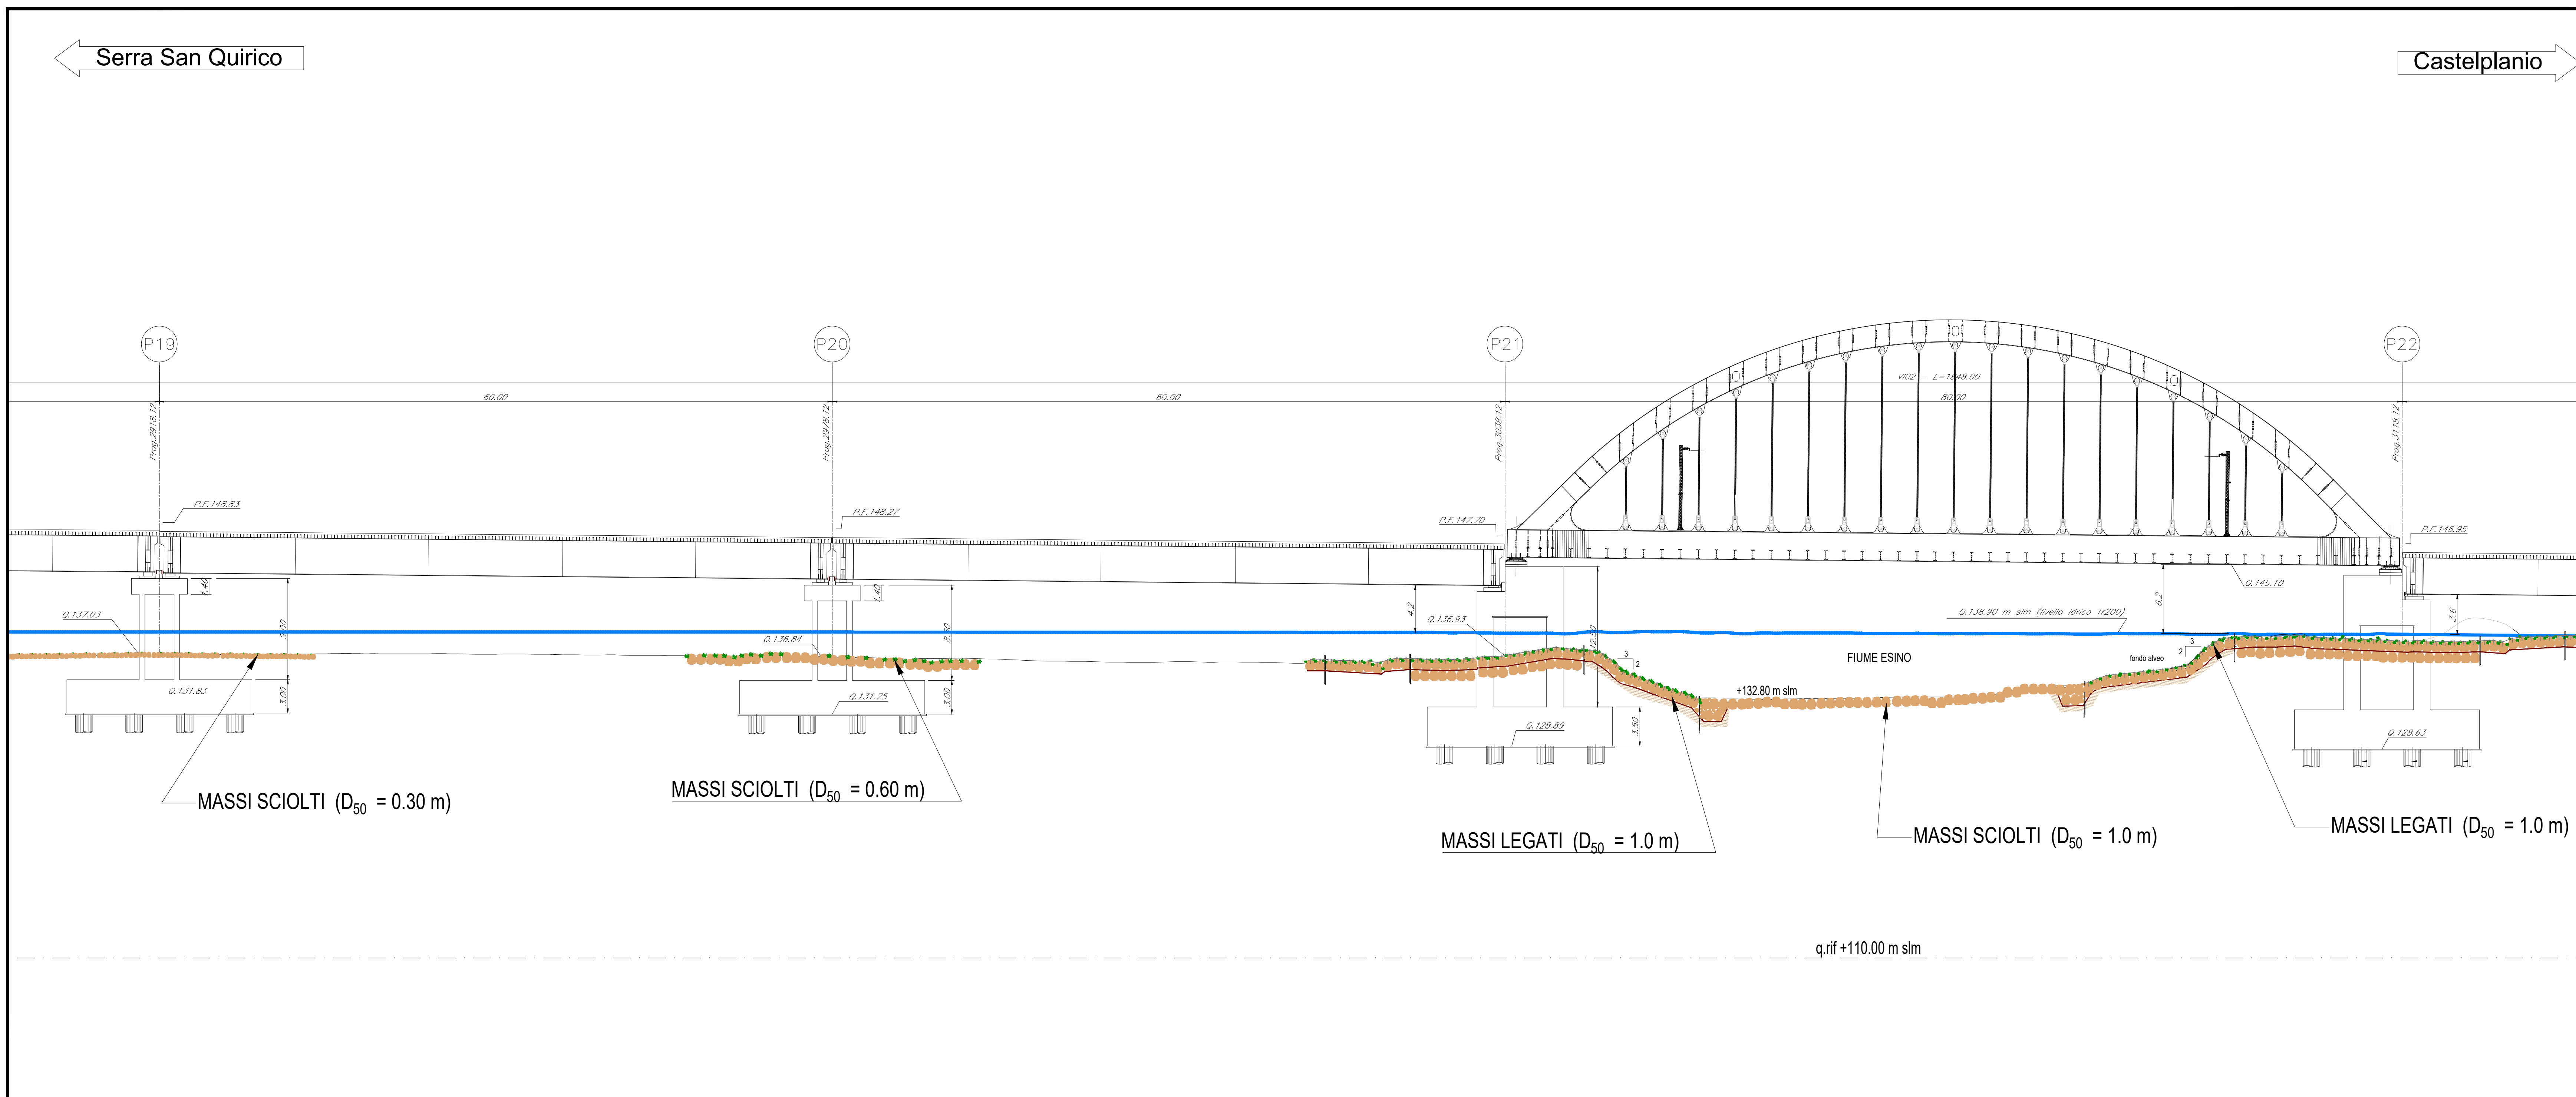

COMMITTENTE:

RFI
 RETE FERROVIARIA ITALIANA
 GRUPPO FERROVIE DELLO STATO ITALIANE

PROGETTAZIONE:

ITALFERR
 GRUPPO FERROVIE DELLO STATO ITALIANE

DIREZIONE TECNICA
 S.O. OPERE CIVILI

PROGETTO FATTIBILITA' TECNICO ECONOMICA
 POTENZIAMENTO INFRASTRUTTURALE ORTE-FALCONARA
 RADDOPPIO DELLA TRATTA PM228-CASTELPLANIO
 Lotto 3

IDROLOGIA E IDRAULICA
 Planimetria sistemazioni idrauliche - Fiume Esino - Pianta e sezioni - Lotto 3 - Tav. 1 di 3

SCALA:
 varie

COMMESSA	LOTTO	FASE	ENTE	TIPO DOC.	OPERA/DISCIPLINA	PROGR.	REV.
1R0F	03	R	09	PZ	1D0002	001	C

Revis.	Descrizione	Redatto	Data	Verificato	Data	Approvato	Data	Autorizzato	Data
A	Emissione definitiva	C.Cesari	dic. 2021	F.Cabas	dic. 2021	C.Ungueti	dic. 2021	A. Mitroci	dic. 2021
B	Emissione definitiva	C.Cesari	nov. 2022	F.Cabas	nov. 2022	C.Ungueti	nov. 2022	A. Mitroci	nov. 2022
C	Emissione definitiva	C.Cesari	mar. 2023	F.Cabas	mar. 2023	C.Ungueti	mar. 2023	A. Mitroci	mar. 2023

File: n. Elab: _____