



Pianta sistemazioni idrauliche - Fiume Esino - scala 1:1000

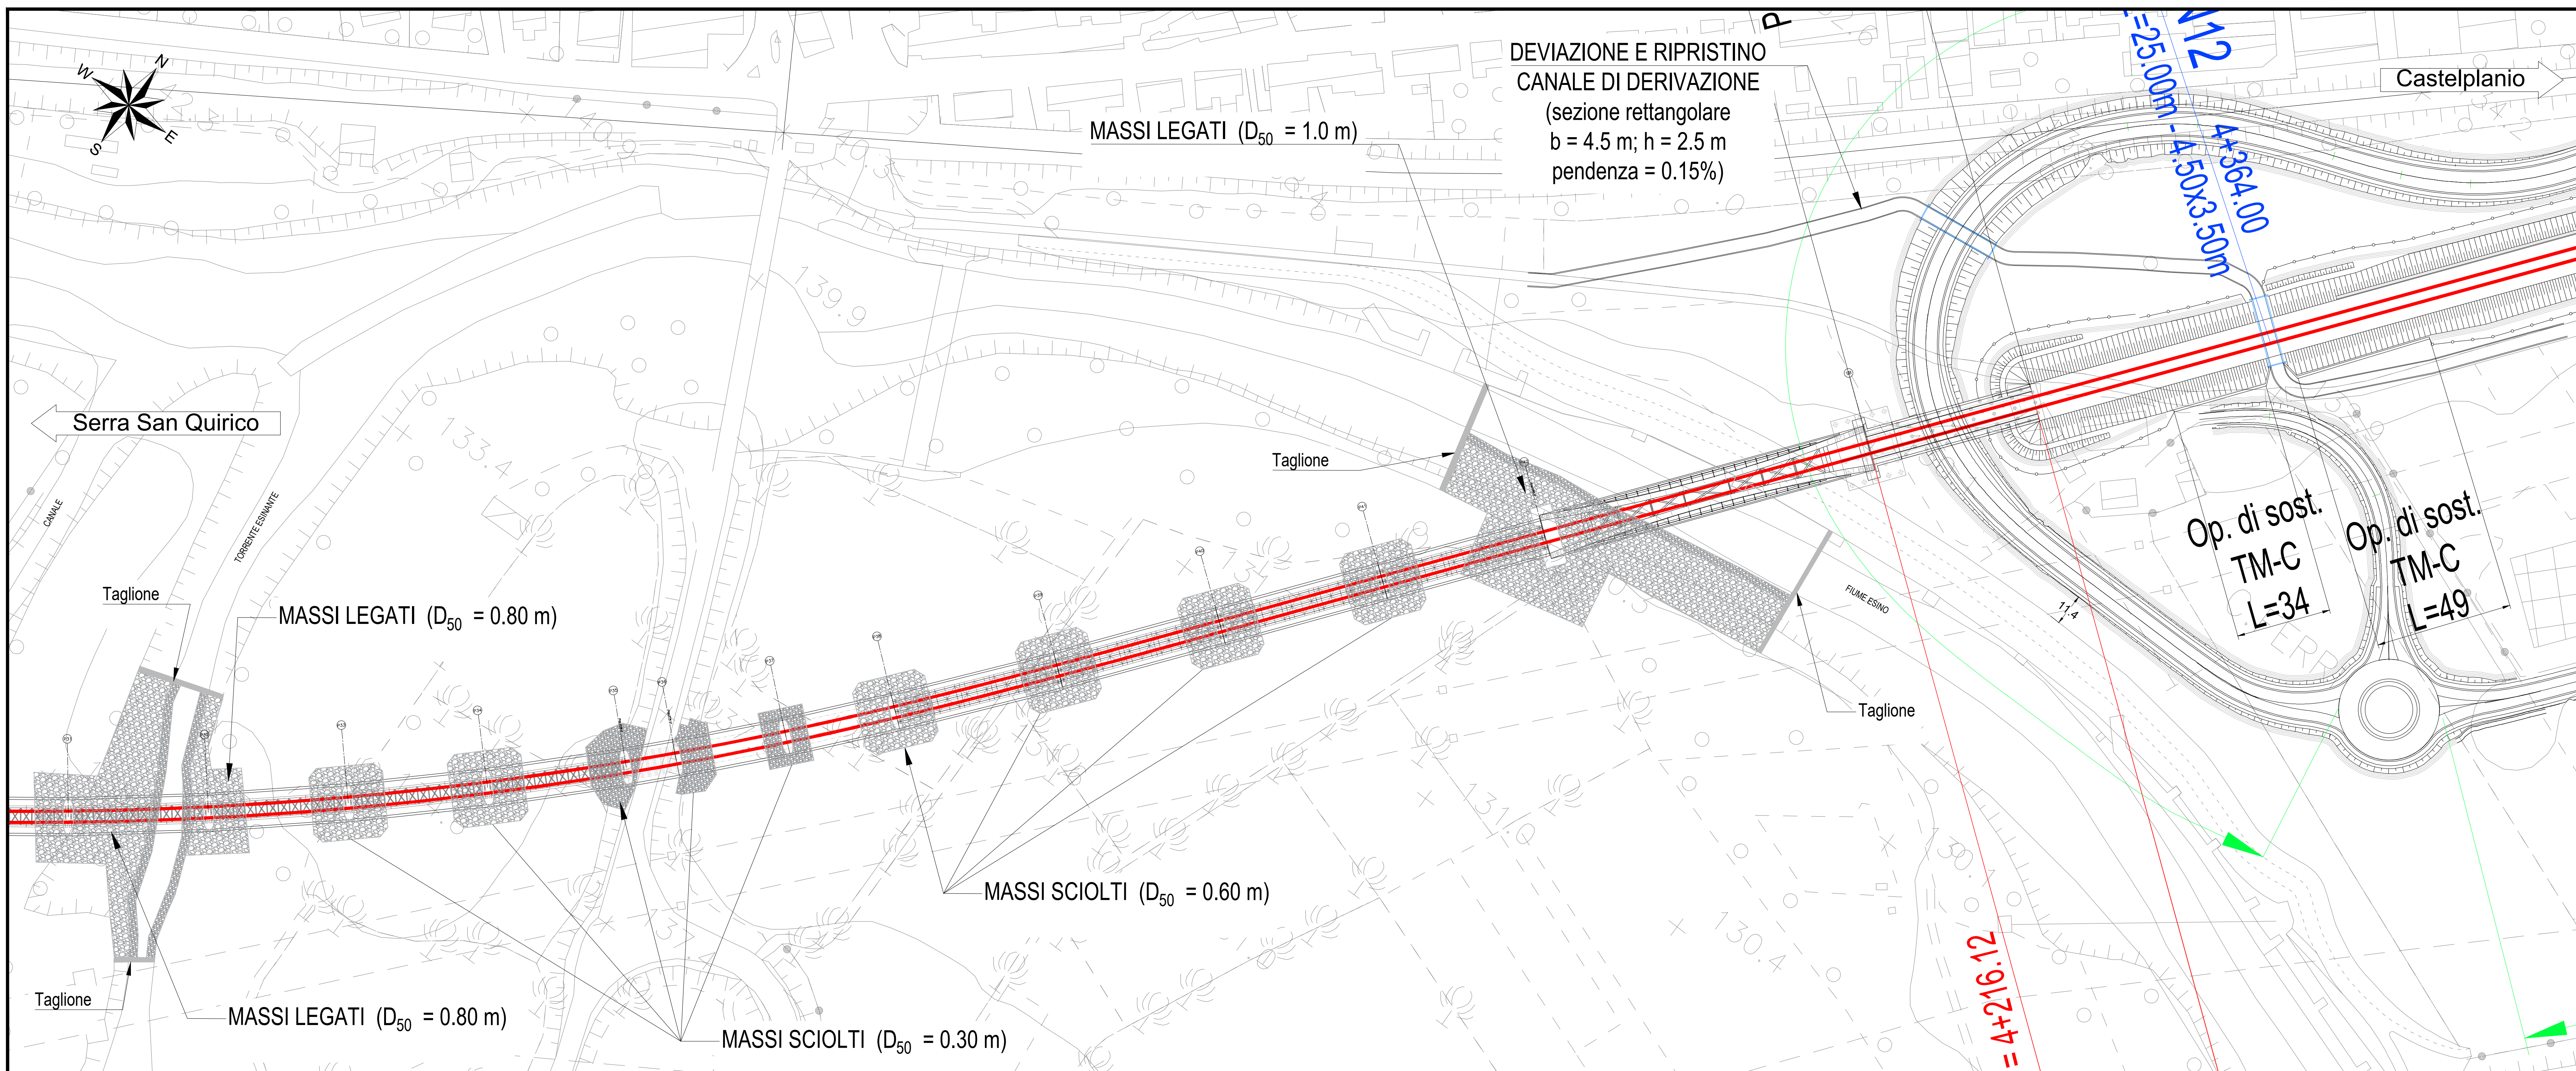

Sezione sistemazioni idrauliche - Fiume Esino - scala 1:500

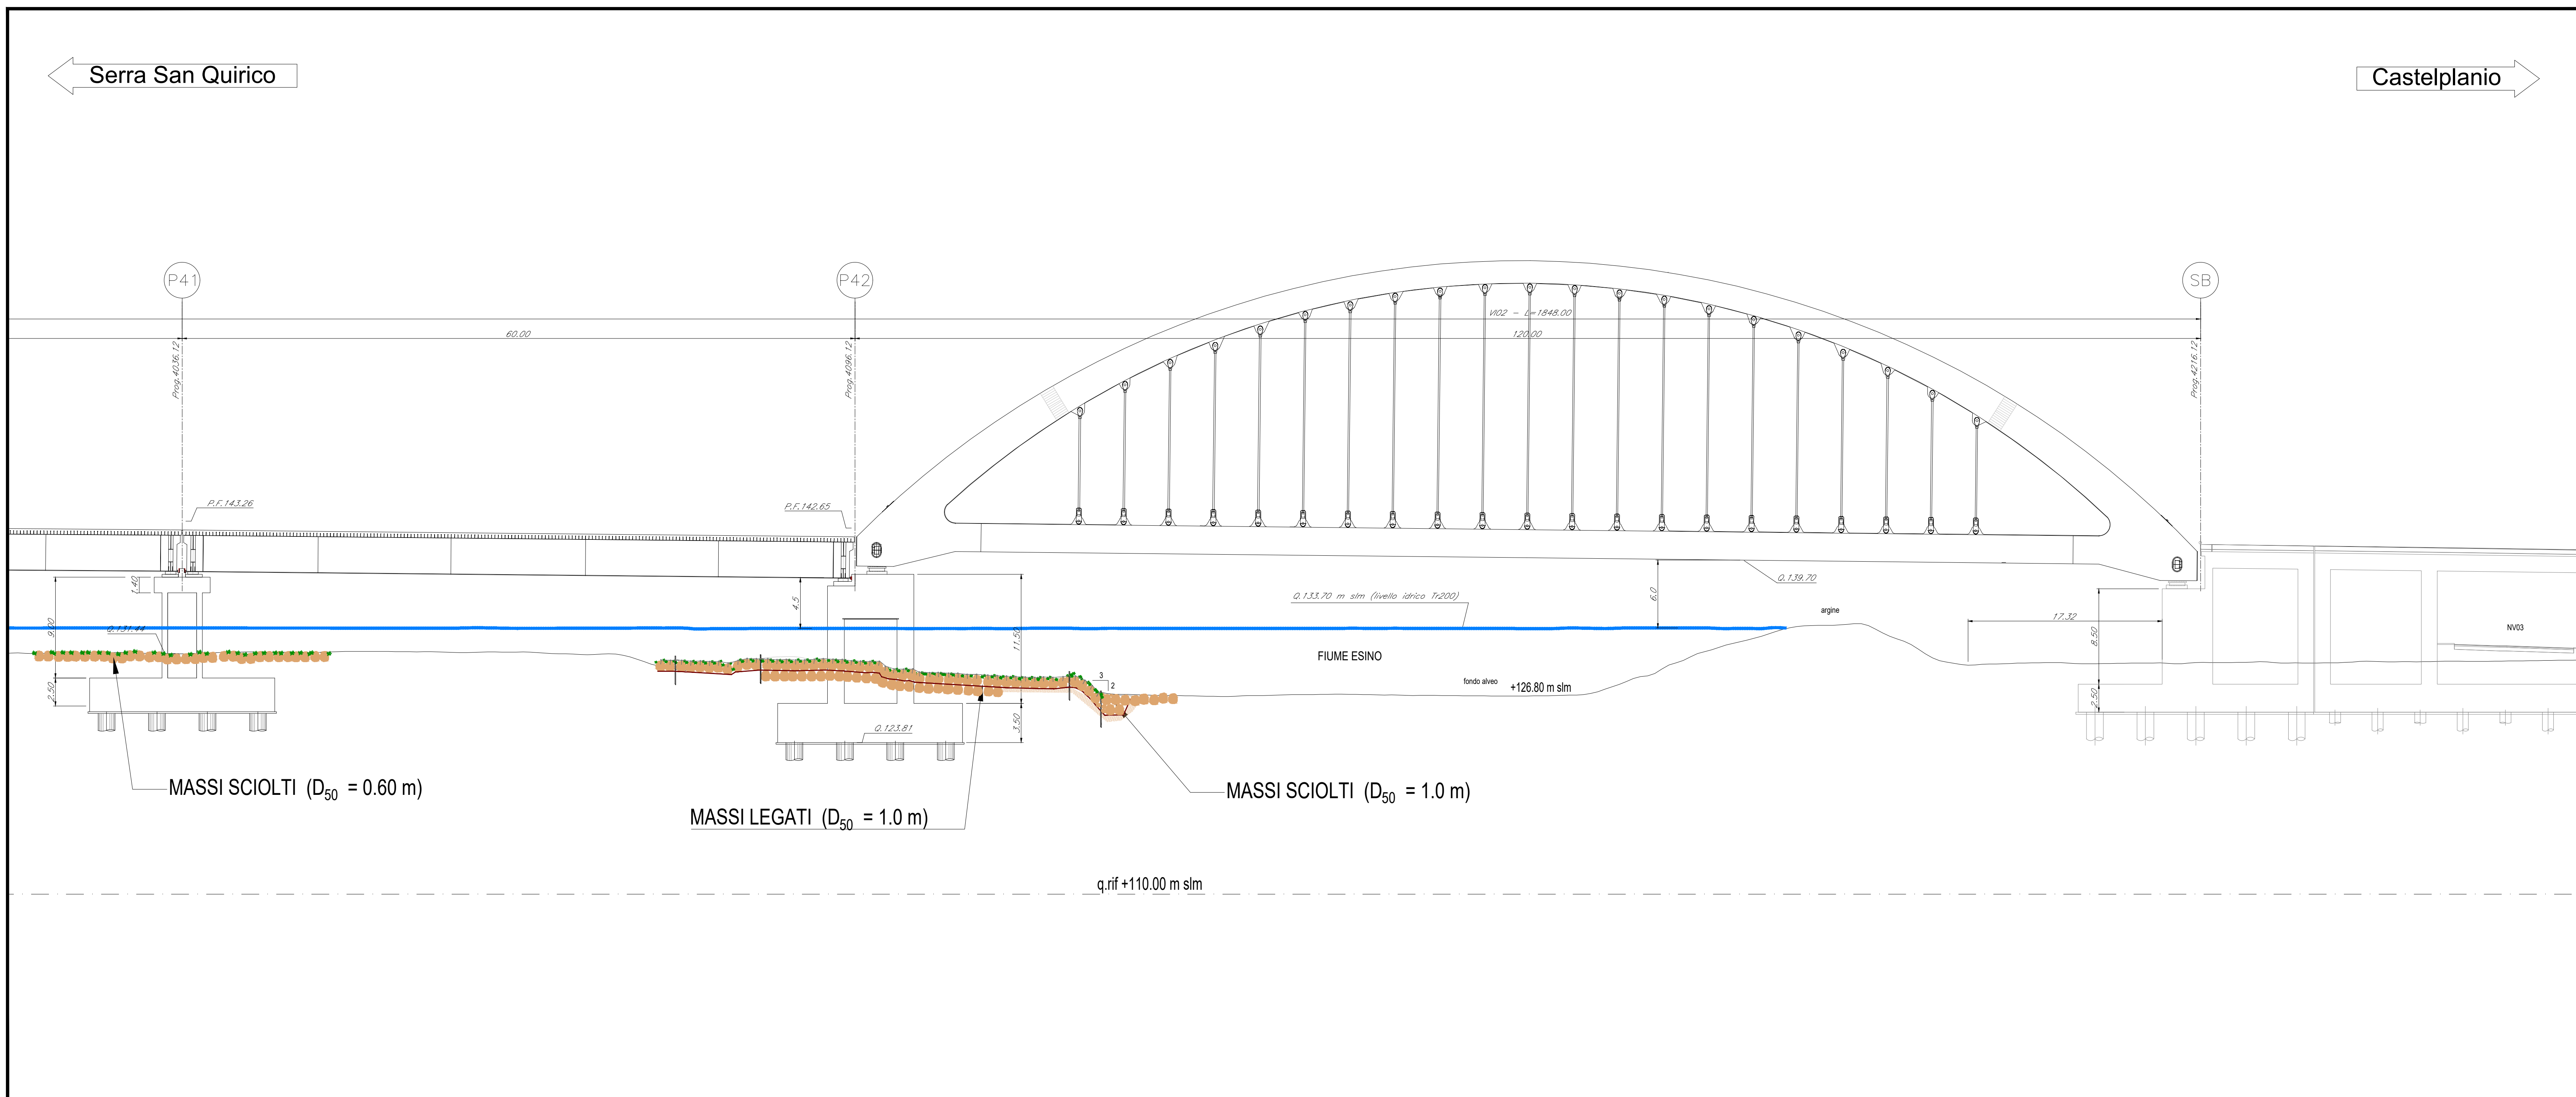

COMMITTENTE:

 RETE FERROVIARIA ITALIANA
 GRUPPO FERROVIE DELLO STATO ITALIANE

PROGETTAZIONE:

 GRUPPO FERROVIE DELLO STATO ITALIANE

DIREZIONE TECNICA
 S.O. OPERE CIVILI

PROGETTO FATTIBILITA' TECNICO ECONOMICA

POTENZIAMENTO INFRASTRUTTURALE ORTE-FALCONARA
 RADDOPPIO DELLA TRATTA PM228-CASTELPLANIO
 Lotto 3

IDROLOGIA E IDRAULICA
 Planimetria sistemazioni idrauliche - Fiume Esino - Pianta e sezioni - Lotto 3 - Tav. 3 di 3

SCALA:
 varie

COMMESSA LOTTO FASE ENTE TIPO DOC. OPERA/DISCIPLINA PROGR. REV.
 1 R 0 F 0 3 R 0 9 P Z 1 D 0 0 0 2 0 0 3 C

Revis.	Descrizione	Redatto	Data	Verificato	Data	Approvato	Data	Autorizzato	Data
A	Emissione definitiva	C.Cesari	dic. 2021	F.Cabas	dic. 2021	C.Uttricoli	dic. 2021	A. Mitroci	dic. 2021
B	Emissione definitiva	C.Cesari	nov. 2022	F.Cabas	nov. 2022	C.Uttricoli	nov. 2022	A. Mitroci	nov. 2022
C	Emissione definitiva	C.Cesari	mar. 2023	F.Cabas	mar. 2023	C.Uttricoli	mar. 2023	A. Mitroci	mar. 2023

File: n. Elab.: