



SEZIONE LONGITUDINALE - VIO2
SCALA 1:200

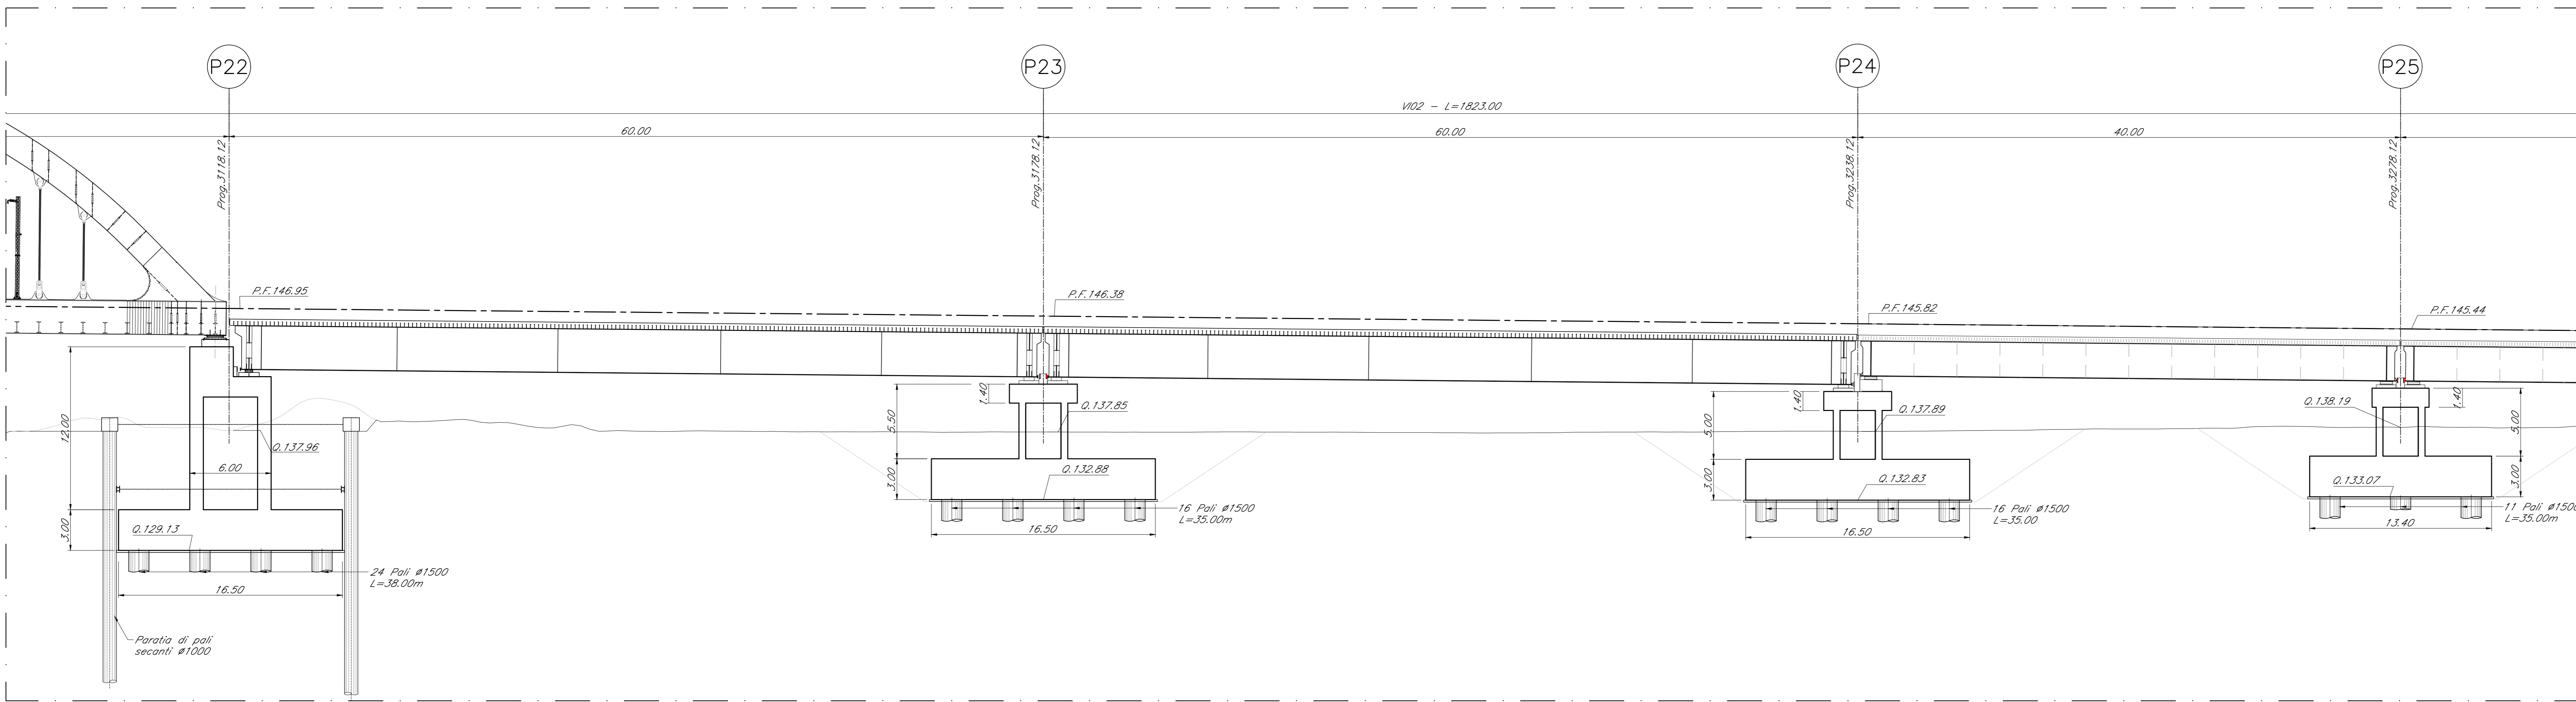

PLANIMETRIA - VIO2
SCALA 1:200

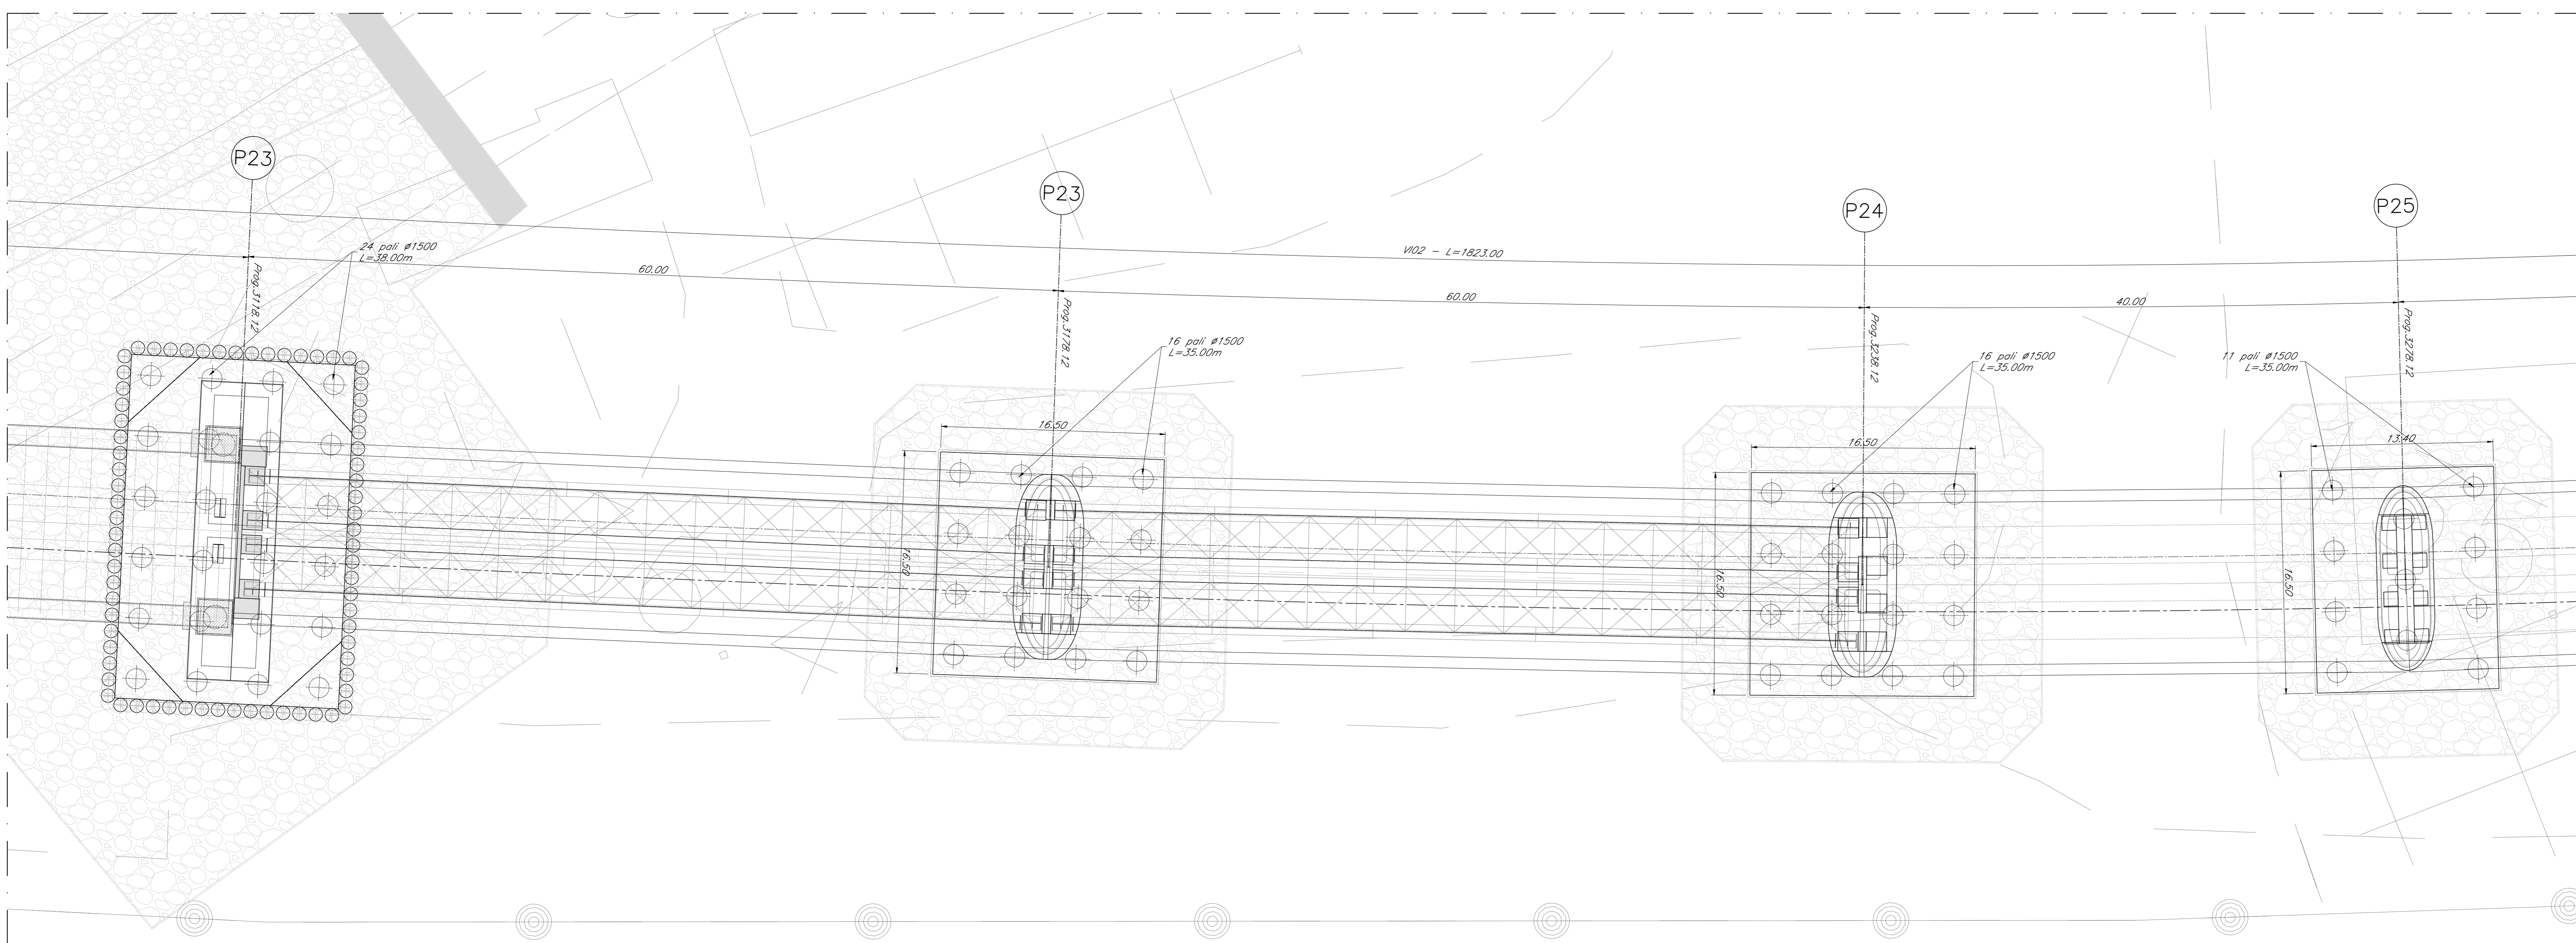

| DISEGNI DI RIFERIMENTO | |
|-------------------------------|-----------------------|
| DESCRIZIONE | CODICE |
| Tabella materiali generale | IR0F00R11TTOC0000001A |
| Relazione tecnico descrittiva | IR0F03R09R0V0000001A |

- NOTE GENERALI**
- 1) TUTTE LE QUOTE SONO ESPRESSE IN m s.l.m.
 - 2) TUTTE LE DIMENSIONI SONO ESPRESSE IN m SALVO DIVERSAMENTE SPECIFICATO
 - 3) IL TRACCIATO DEL VIADOTTO DOVRÀ ESSERE REALIZZATO SULLA BASE DEI TRACCIATI PLANO-ALTIMETRICI E DEI PROFILI LONGITUDINALI IN ULTIMA REVISIONE.
 - 4) PER LO SVILUPPO DELLE MISURE EFFETTIVE TENERE CONTO DELLA LIVELLETTA LONGITUDINALE E DELL'EFFETTO CONTROMONTA.
 - 5) TUTTE LE QUOTE RIPORTATE SONO IN ASSE TRACCIATO

COMMITTENTE:

PROGETTAZIONE:

DIREZIONE TECNICA
S.O. OPERE CIVILI

PROGETTO FATTIBILITA' TECNICO ECONOMICA
POTENZIAMENTO INFRASTRUTTURALE ORTE-FALCONARA
RADDOPPIO DELLA TRATTA PM228-CASTELPLANIO

VIO2 - Viadotto Castelplanio da pk 2+393.12 a pk 4+216.12
Pianta, prospetto - Tav. 7

SCALA: 1:200

| COMMESSA | LOTTO | FASE | ENTE | TIPO DOC. | OPERA/DISCIPLINA | PROGR. | REV. |
|----------|-------|------|------|-----------|------------------|--------|------|
| IR0F | 03 | R | 09 | PZ | VIO200 | 007 | D |

| Revis. | Descrizione | Redatto | Data | Verificato | Data | Approvato | Data | Autorizzato | Data |
|--------|----------------------|-------------|------------|------------|------------|-----------|------------|-------------|------------|
| A | Emissione Definitiva | P. Maestri | 21/09/2021 | A. Fanti | 21/09/2021 | C. Ursini | 21/09/2021 | A. Vitucci | 21/09/2021 |
| B | Emissione Definitiva | A. Carofati | 11/01/2022 | A. Fanti | 11/01/2022 | C. Ursini | 11/01/2022 | A. Vitucci | 11/01/2022 |
| C | Emissione Definitiva | A. Carofati | 11/01/2023 | A. Fanti | 11/01/2023 | C. Ursini | 11/01/2023 | A. Vitucci | 11/01/2023 |
| D | Emissione Definitiva | A. Carofati | 11/01/2023 | A. Fanti | 11/01/2023 | C. Ursini | 11/01/2023 | A. Vitucci | 11/01/2023 |