




SEZIONE LONGITUDINALE - V102
SCALA 1:200

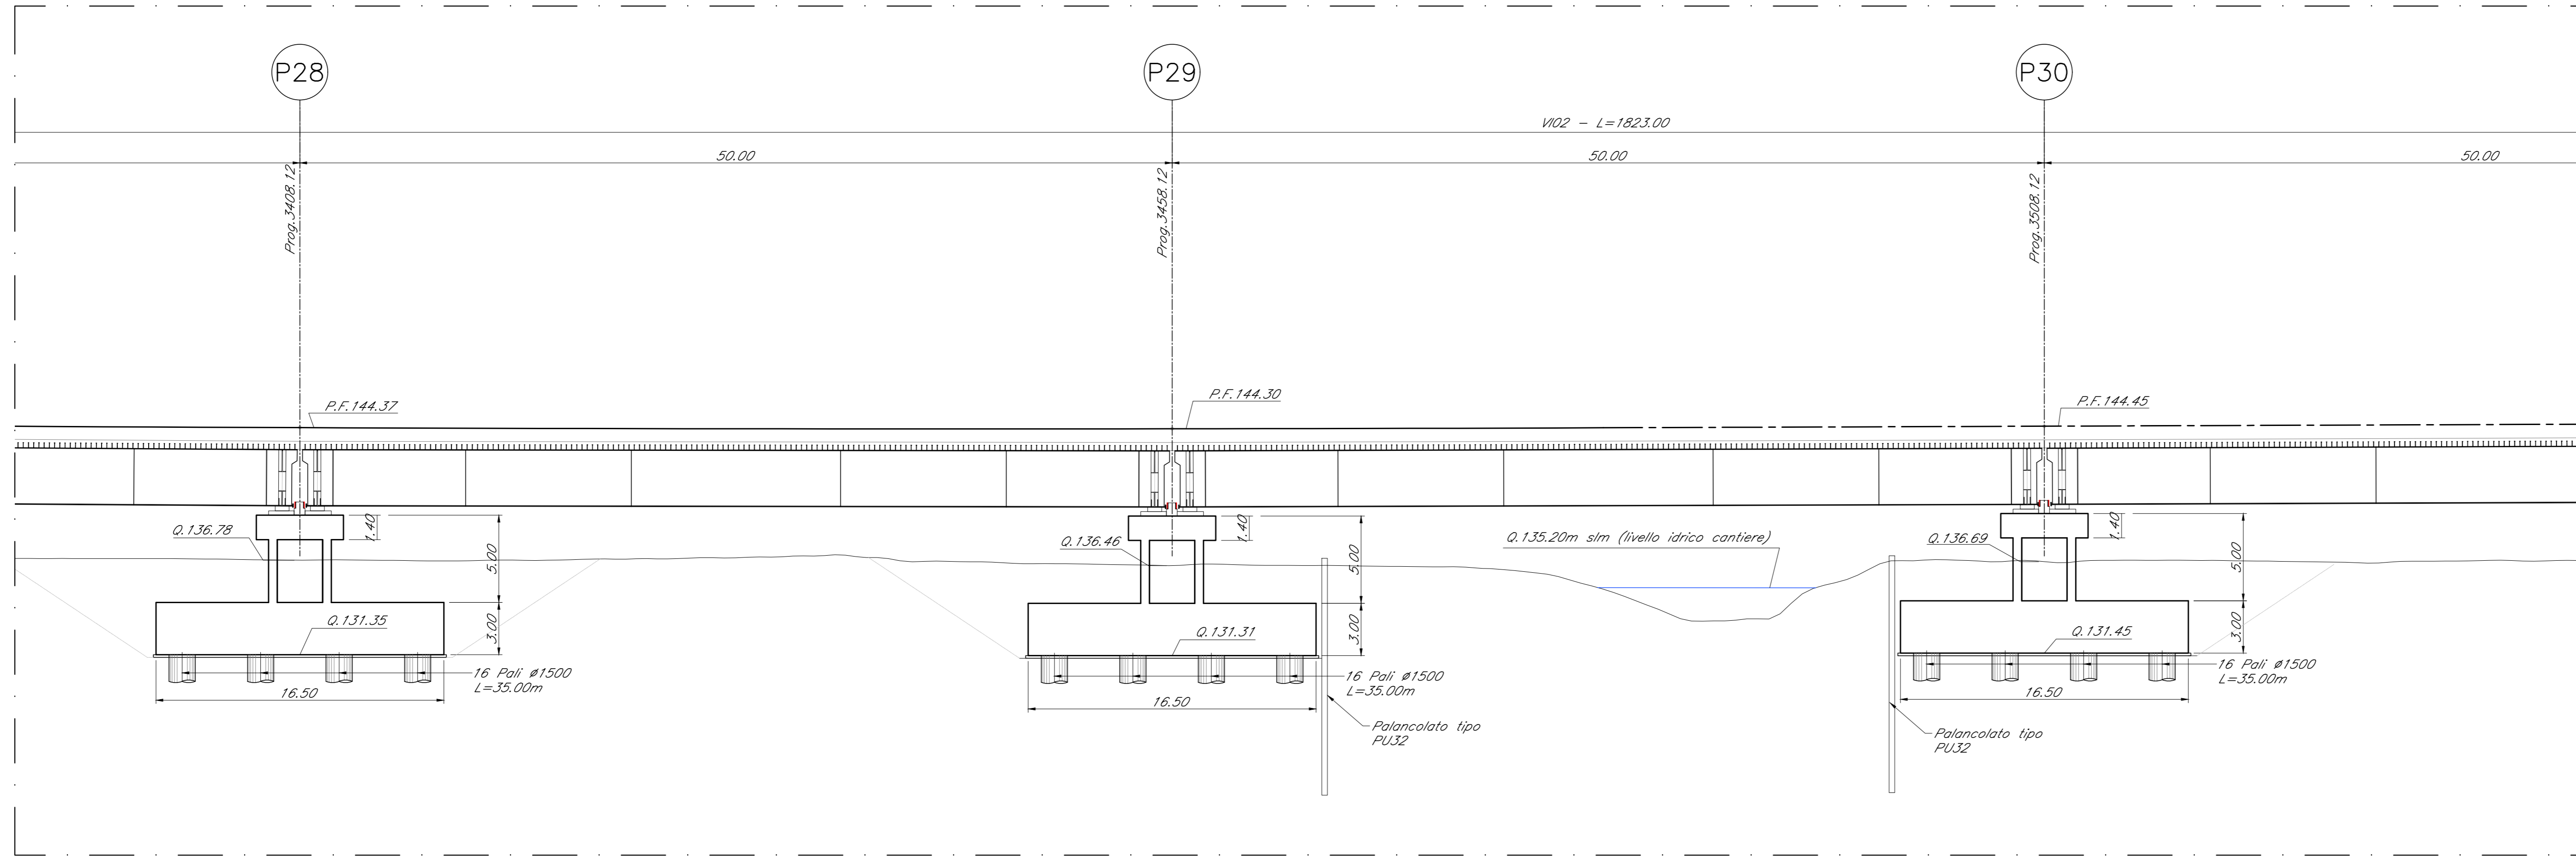

PLANIMETRIA - V102
SCALA 1:200

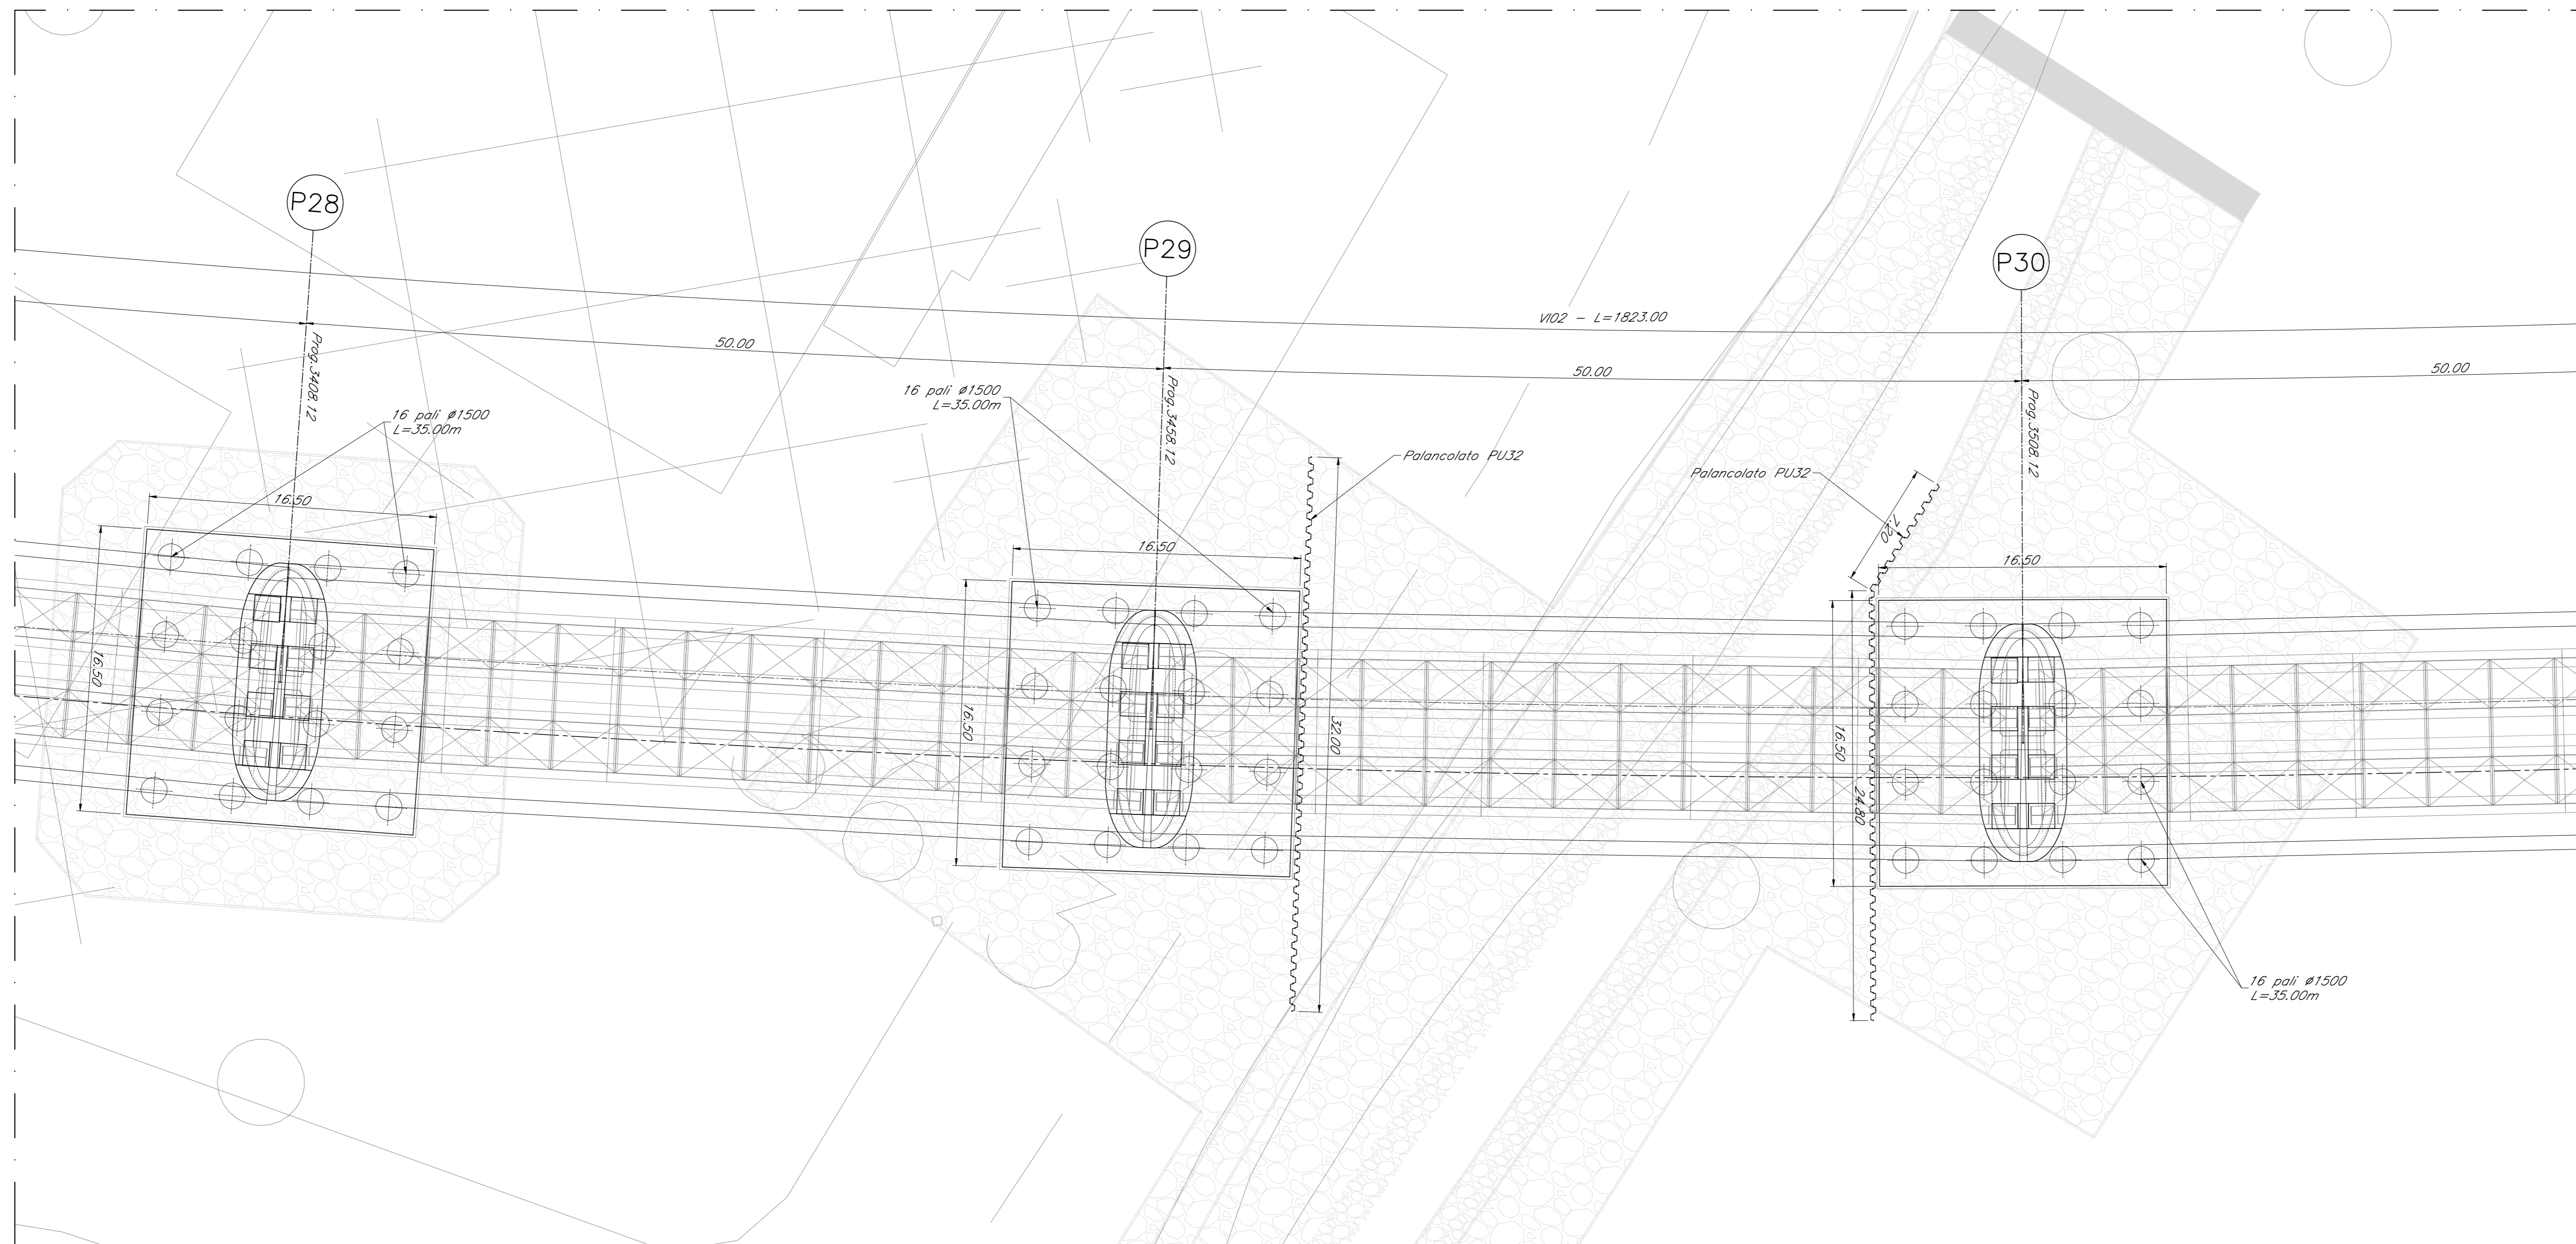

KEY-PLAN
Scale 1:10,000

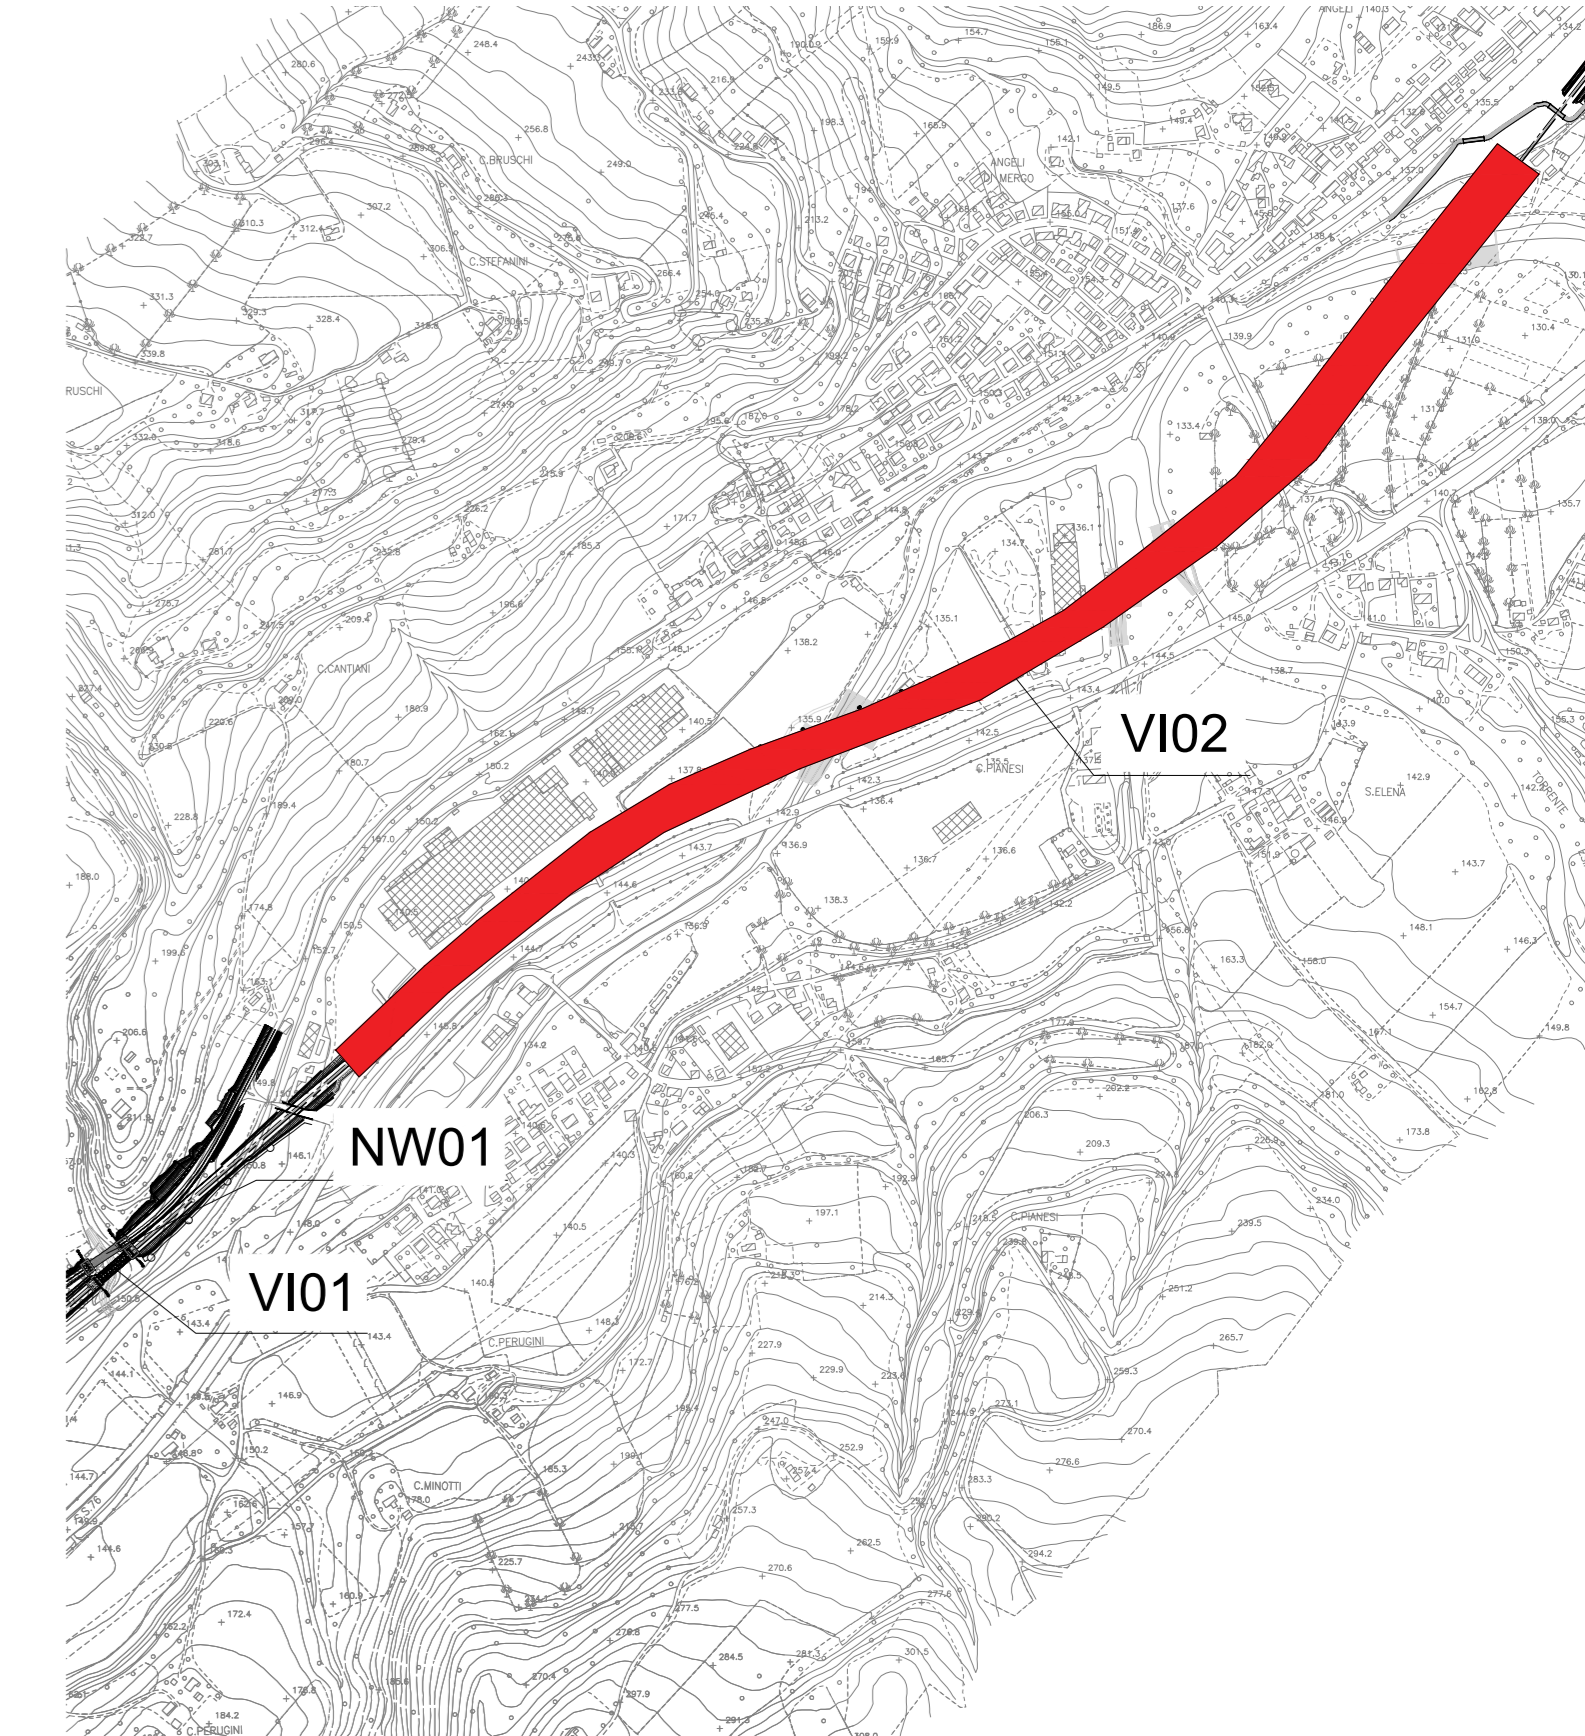

DISEGNI DI RIFERIMENTO	
DESCRIZIONE	CODICE
Tabella materiali generale	IR0F00R11TTOC0000001A
Relazione tecnico descrittiva	IR0F03R09R0V10000001A

- NOTE GENERALI
- 1) TUTTE LE QUOTE SONO ESPRESSE IN m s.l.m.
 - 2) TUTTE LE DIMENSIONI SONO ESPRESSE IN m SALVO DIVERSAMENTE SPECIFICATO
 - 3) IL TRACCIATO DEL VIADOTTO DOVRÀ ESSERE REALIZZATO SULLA BASE DEI TRACCIATI PLANO-ALTIMETRICI E DEI PROFILI LONGITUDINALI IN ULTIMA REVISIONE.
 - 4) PER LO SVILUPPO DELLE MISURE EFFETTIVE TENERE CONTO DELLA LIVELLETTA LONGITUDINALE E DELL'EFFETTO CONTROMONTA.
 - 5) TUTTE LE QUOTE RIPORTATE SONO IN ASSE TRACCIATO

COMMITTENTE:

PROGETTAZIONE:

DIREZIONE TECNICA
S.O. OPERE CIVILI

PROGETTO FATTIBILITA' TECNICO ECONOMICA

POTENZIAMENTO INFRASTRUTTURALE ORTE-FALCONARA
RADDOPPIO DELLA TRATTA PM228-CASTELPLANIO

V102 - Viadotto Castelplanio da pk 2+393.12 a pk 4+216.12
Pianta, prospetto - Tav. 9

SCALA:
1:200

COMMESSA LOTTO FASE ENTE TIPO DOC. OPERA/DISCIPLINA PROG. REV.

IR0F 03 R 09 PZ V10200 009 D

Revis.	Descrizione	Redatto	Data	Verificato	Data	Approvato	Data	Autorizzato	Data
A	Emissione Definitiva	P. Maselli	21/09/2021	A. Ferrari	21/09/2021	C. Ursini	21/09/2021	A. Vitucci	21/09/2021
B	Emissione Definitiva	A. Carofati	11/01/2022	A. Ferrari	11/01/2022	C. Ursini	11/01/2022	A. Vitucci	11/01/2022
C	Emissione Definitiva	A. Carofati	11/01/2023	A. Ferrari	11/01/2023	C. Ursini	11/01/2023	A. Vitucci	11/01/2023
D	Emissione Definitiva	A. Carofati	11/01/2023	A. Ferrari	11/01/2023	C. Ursini	11/01/2023	A. Vitucci	11/01/2023