




TRATTO A - CARTA DELLA STRUTTURA DEL PAESAGGIO

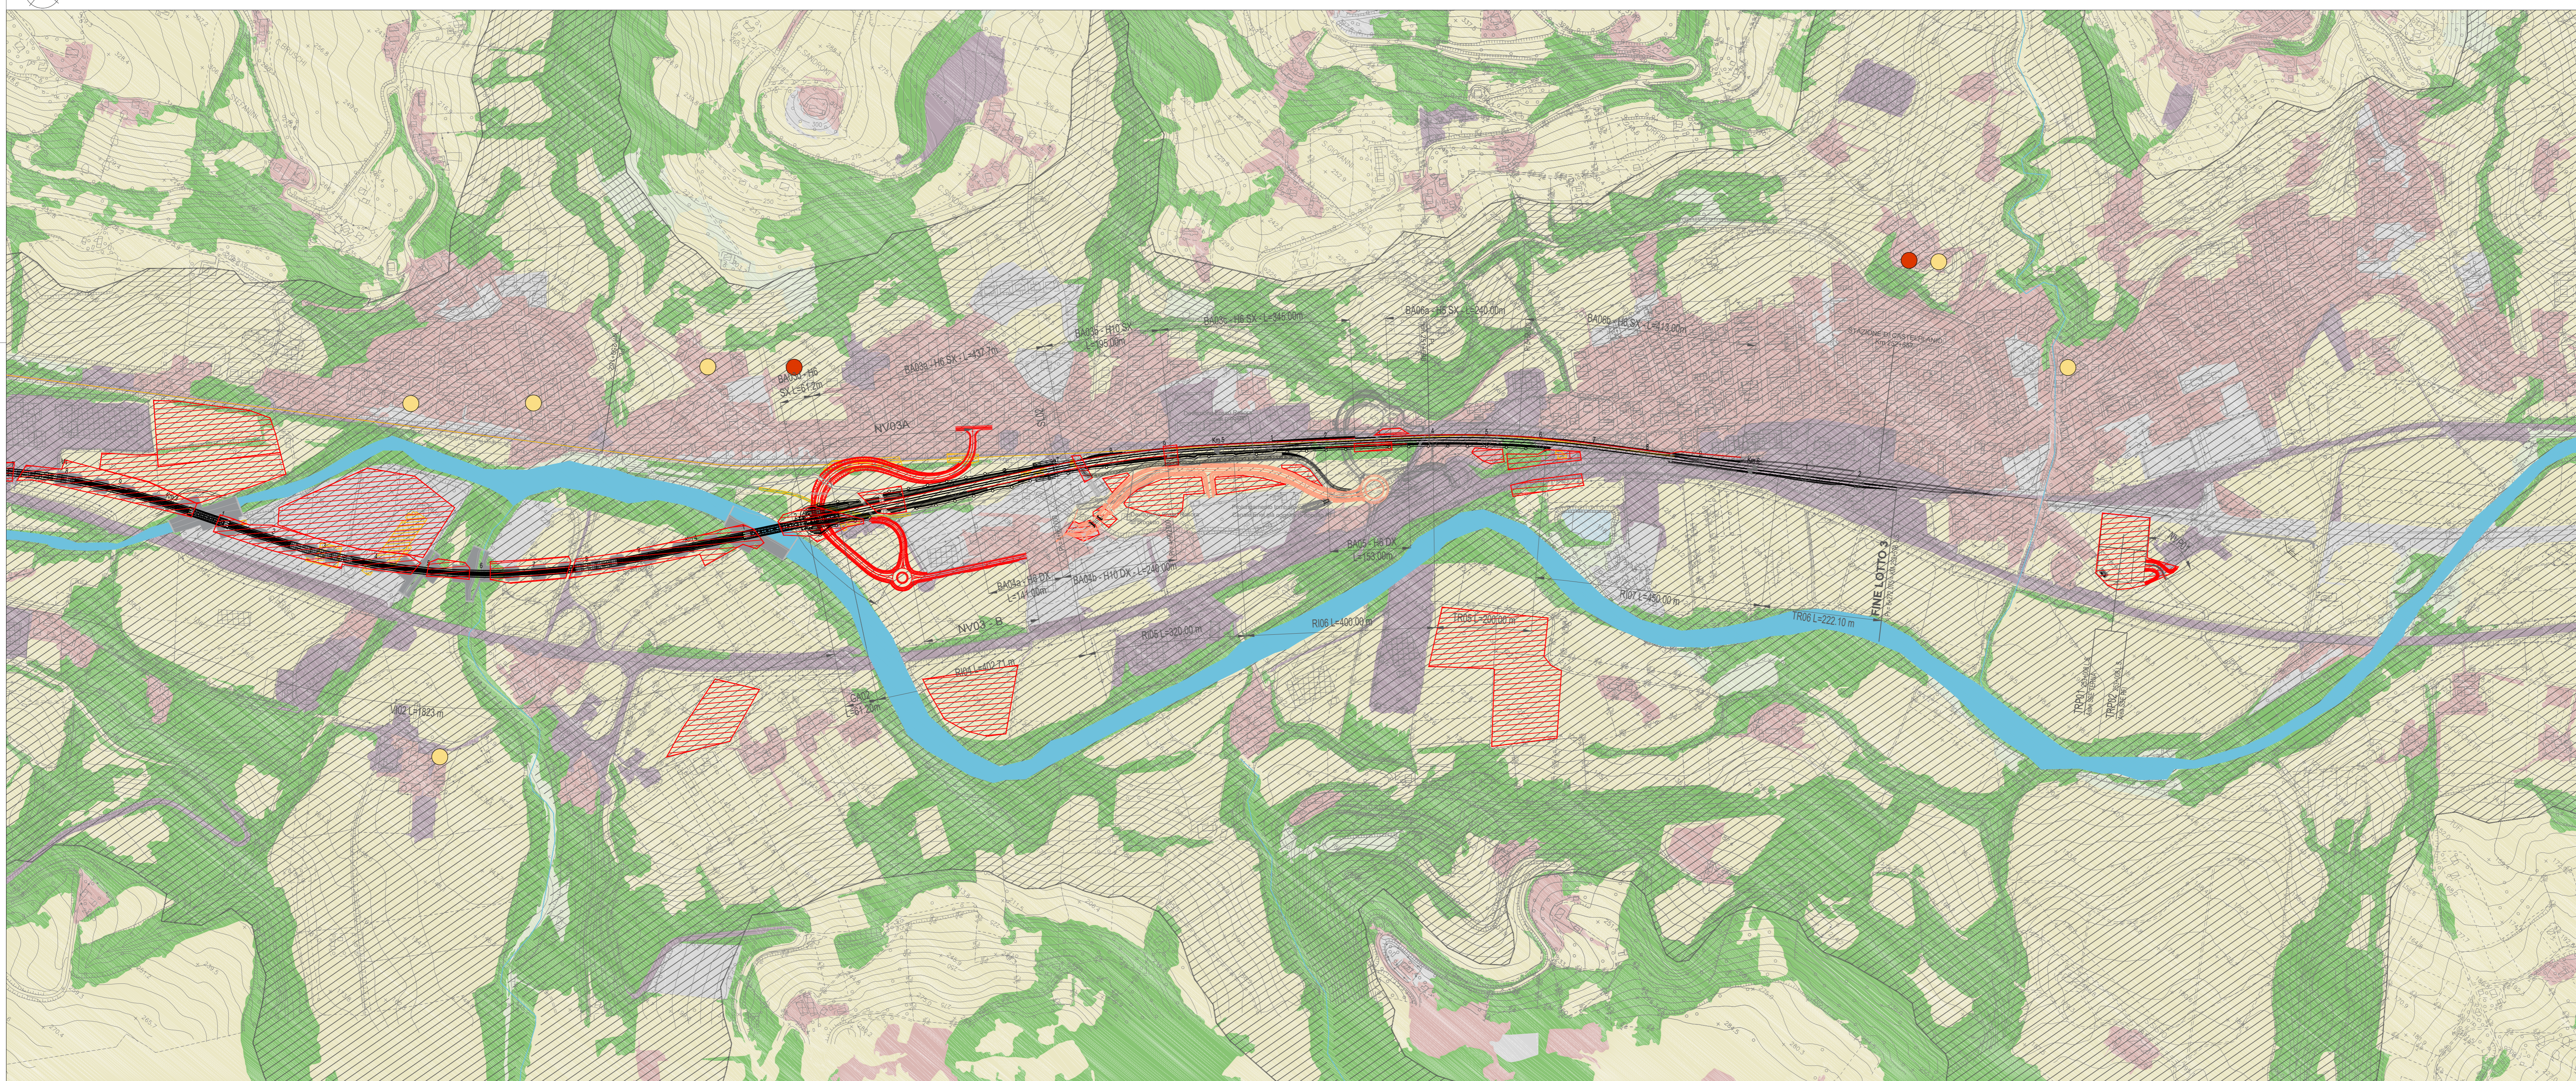

TRATTO B - CARTA DELLA STRUTTURA DEL PAESAGGIO

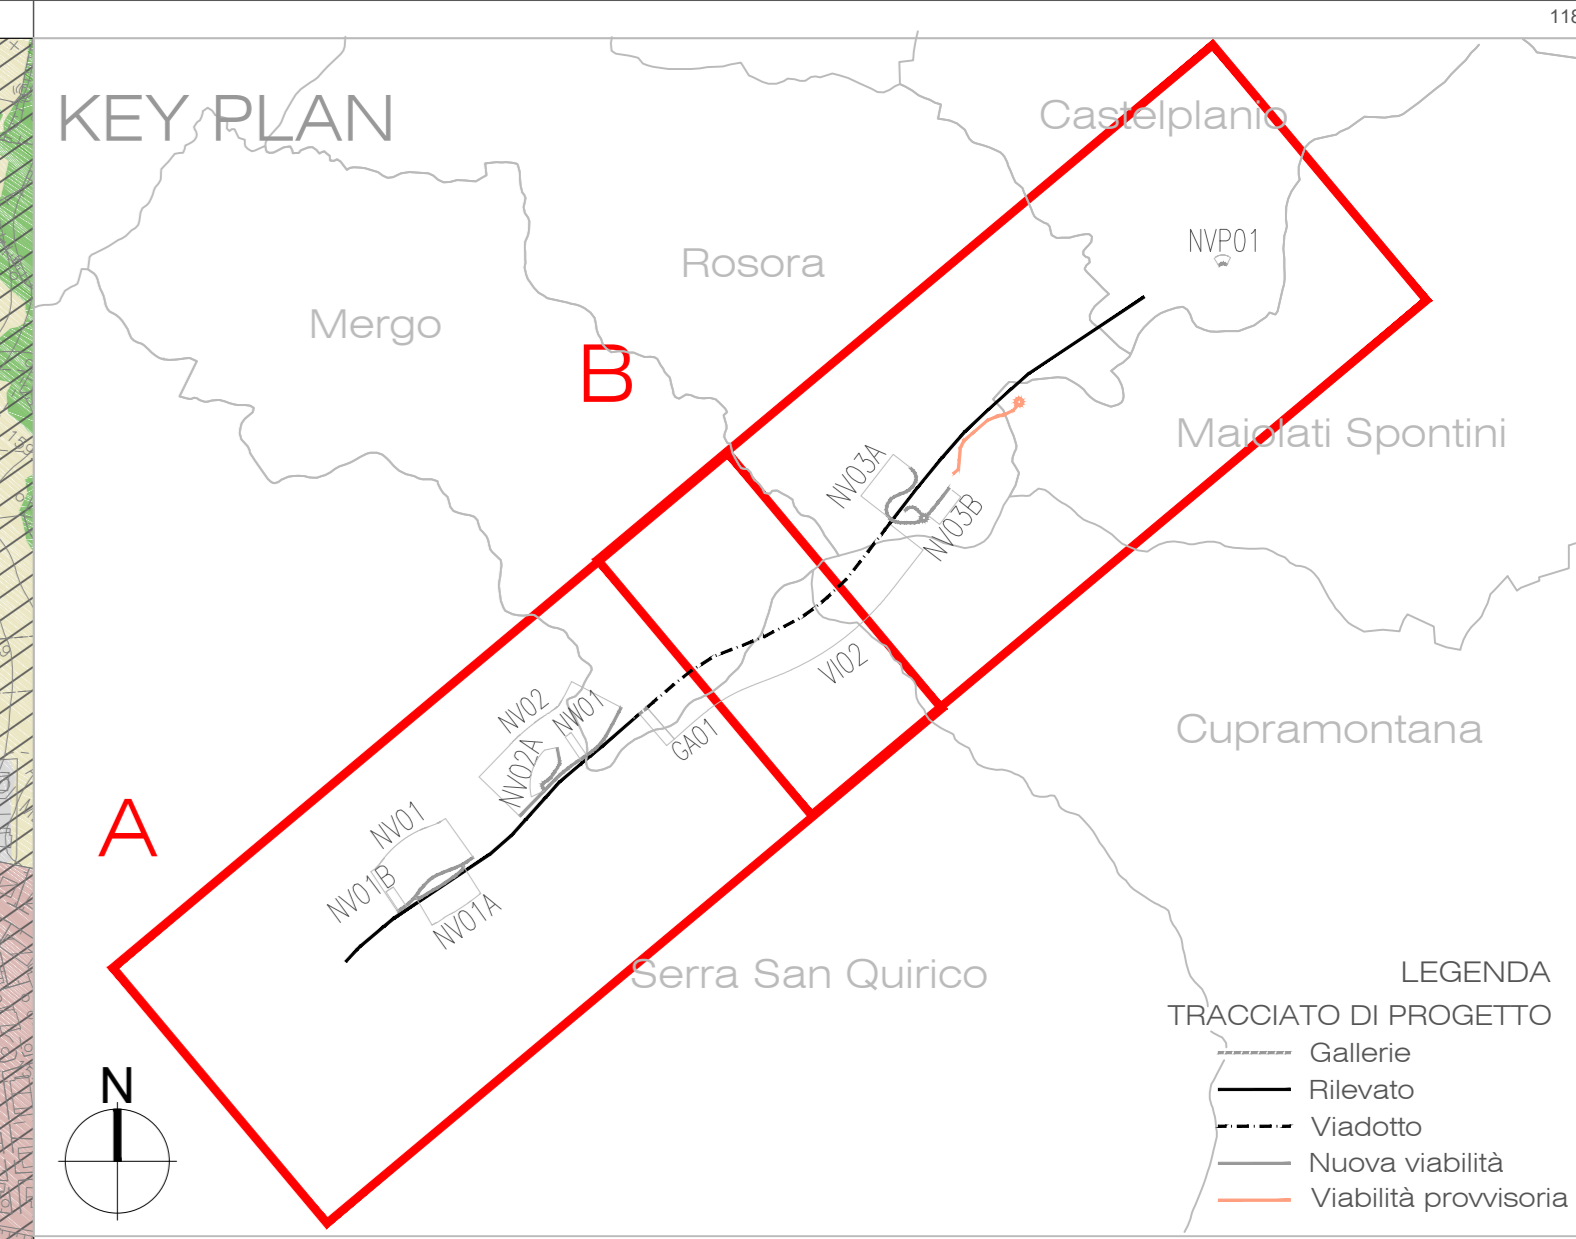

- LEGENDA**
- DESCRITTORI NATURALI O NATURALIFORMI**
- SISTEMA DELLA STRUTTURA FISICA E DELLE ACQUE SUPERFICIALI
- Area del fondovalle
 - Linea pedocollinare di fondovalle
 - Corpi idrici
- SISTEMA DELLA STRUTTURA NATURALE
- Zone boscate
 - Zone con vegetazione arbustiva e erbacea
- DESCRITTORI DELL'INSEDIAMENTO ANTROPICO
- Componenti del paesaggio urbano
- Insempiamenti residenziali
 - Insempiamenti industriali/commerciali
 - Zone estrattive, cantieri e discariche
- Componenti del paesaggio rurale
- Seminativi
- Componenti della testimonianza storico culturale
- Nuclei storici
 - Beni culturali
- TRACCIATO DI PROGETTO**
- Tracciato ferroviario
 - Nuova viabilità
 - Viabilità provvisoria
 - Barriere antirumore
 - Sistemazioni idrauliche
 - Demolizioni binari
 - Demolizioni
 - Arete di cantiere soggette a ripristino dello stato ante-opere per le parti non interessate in via definitiva dalle opere ferroviarie e stradali

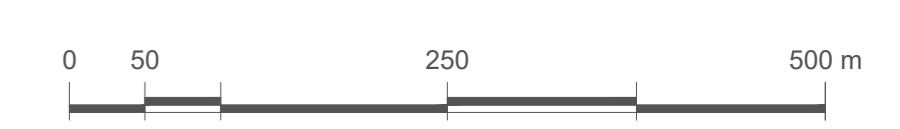

COMMITTENTE:

PROGETTAZIONE:

DIREZIONE TECNICA
U.O. ARCHITETTURA, AMBIENTE E TERRITORIO
S.O. AMBIENTE

PROGETTO DI FATTIBILITA' TECNICA ECONOMICA
POTENZIAMENTO INFRASTRUTTURALE ORTE-FALCONARA
RADDOPPIO DELLA TRATTA PM228-CASTELPLANIO
LOTTO 3

Relazione Paesaggistica ai sensi del DPCM 12.12.2005
 Carta della struttura del paesaggio

SCALA :
1: 5.000

Rev.	Descrizione	Redatto	Data	Verificato	Data	Approvato	Data	Autorizzato Data
A	Emissione esecutiva	M. MUA	Febbraio 2002	S. Chiuschiato T. Capitano	Febbraio 2002	C. Uricoli	Febbraio 2002	C. Ercolani
B	Emissione esecutiva	M. MUA	Dicembre 2002	S. Chiuschiato G. Diotti	Dicembre 2002	C. Uricoli	Dicembre 2002	C. Ercolani
C	Emissione esecutiva	M. MUA	Maggio 2003	S. Chiuschiato G. Diotti	Maggio 2003	C. Uricoli	Maggio 2003	C. Ercolani

File: IR0F03R228SIM000201C.dwg n. Elab.: