
 


- LEGENDA**
- TRACCIATO DI PROGETTO**
- Tracciato ferroviario
  - Nuova viabilità
  - Viabilità provvisoria
  - Aree di cantiere soggette a ripristino dello stato ante-operam per le parti non interessate in via definitiva dalle opere ferroviarie e stradali
- OPERE A VERDE**
- INTERVENTI DI INERIMENTO PAESAGGISTICO ED AMBIENTALE**
- IAAA - Filare arboreo arbustivo
  - IAAB - Fascia arboreo arbustiva
  - IAIN - Inerimento - Superficie totale 2.000 mq
  - IAAD - Fascia arboreo arbustiva ripariale
- INTERVENTI IN AREE UMIDE**
- IAAD - Fascia arboreo arbustiva ripariale
- MISURE DI TUTELA ACUSTICA**
- Barriere antirumore
  - Barriere antirumore di cantiere
  - Barriera FAL
- MISURE DI TUTELA IDRAULICA**
- Sistemazioni idrauliche

TRATTO A - CARTA DI SINTESI DELLE MISURE DI TUTELA DEL TERRITORIO

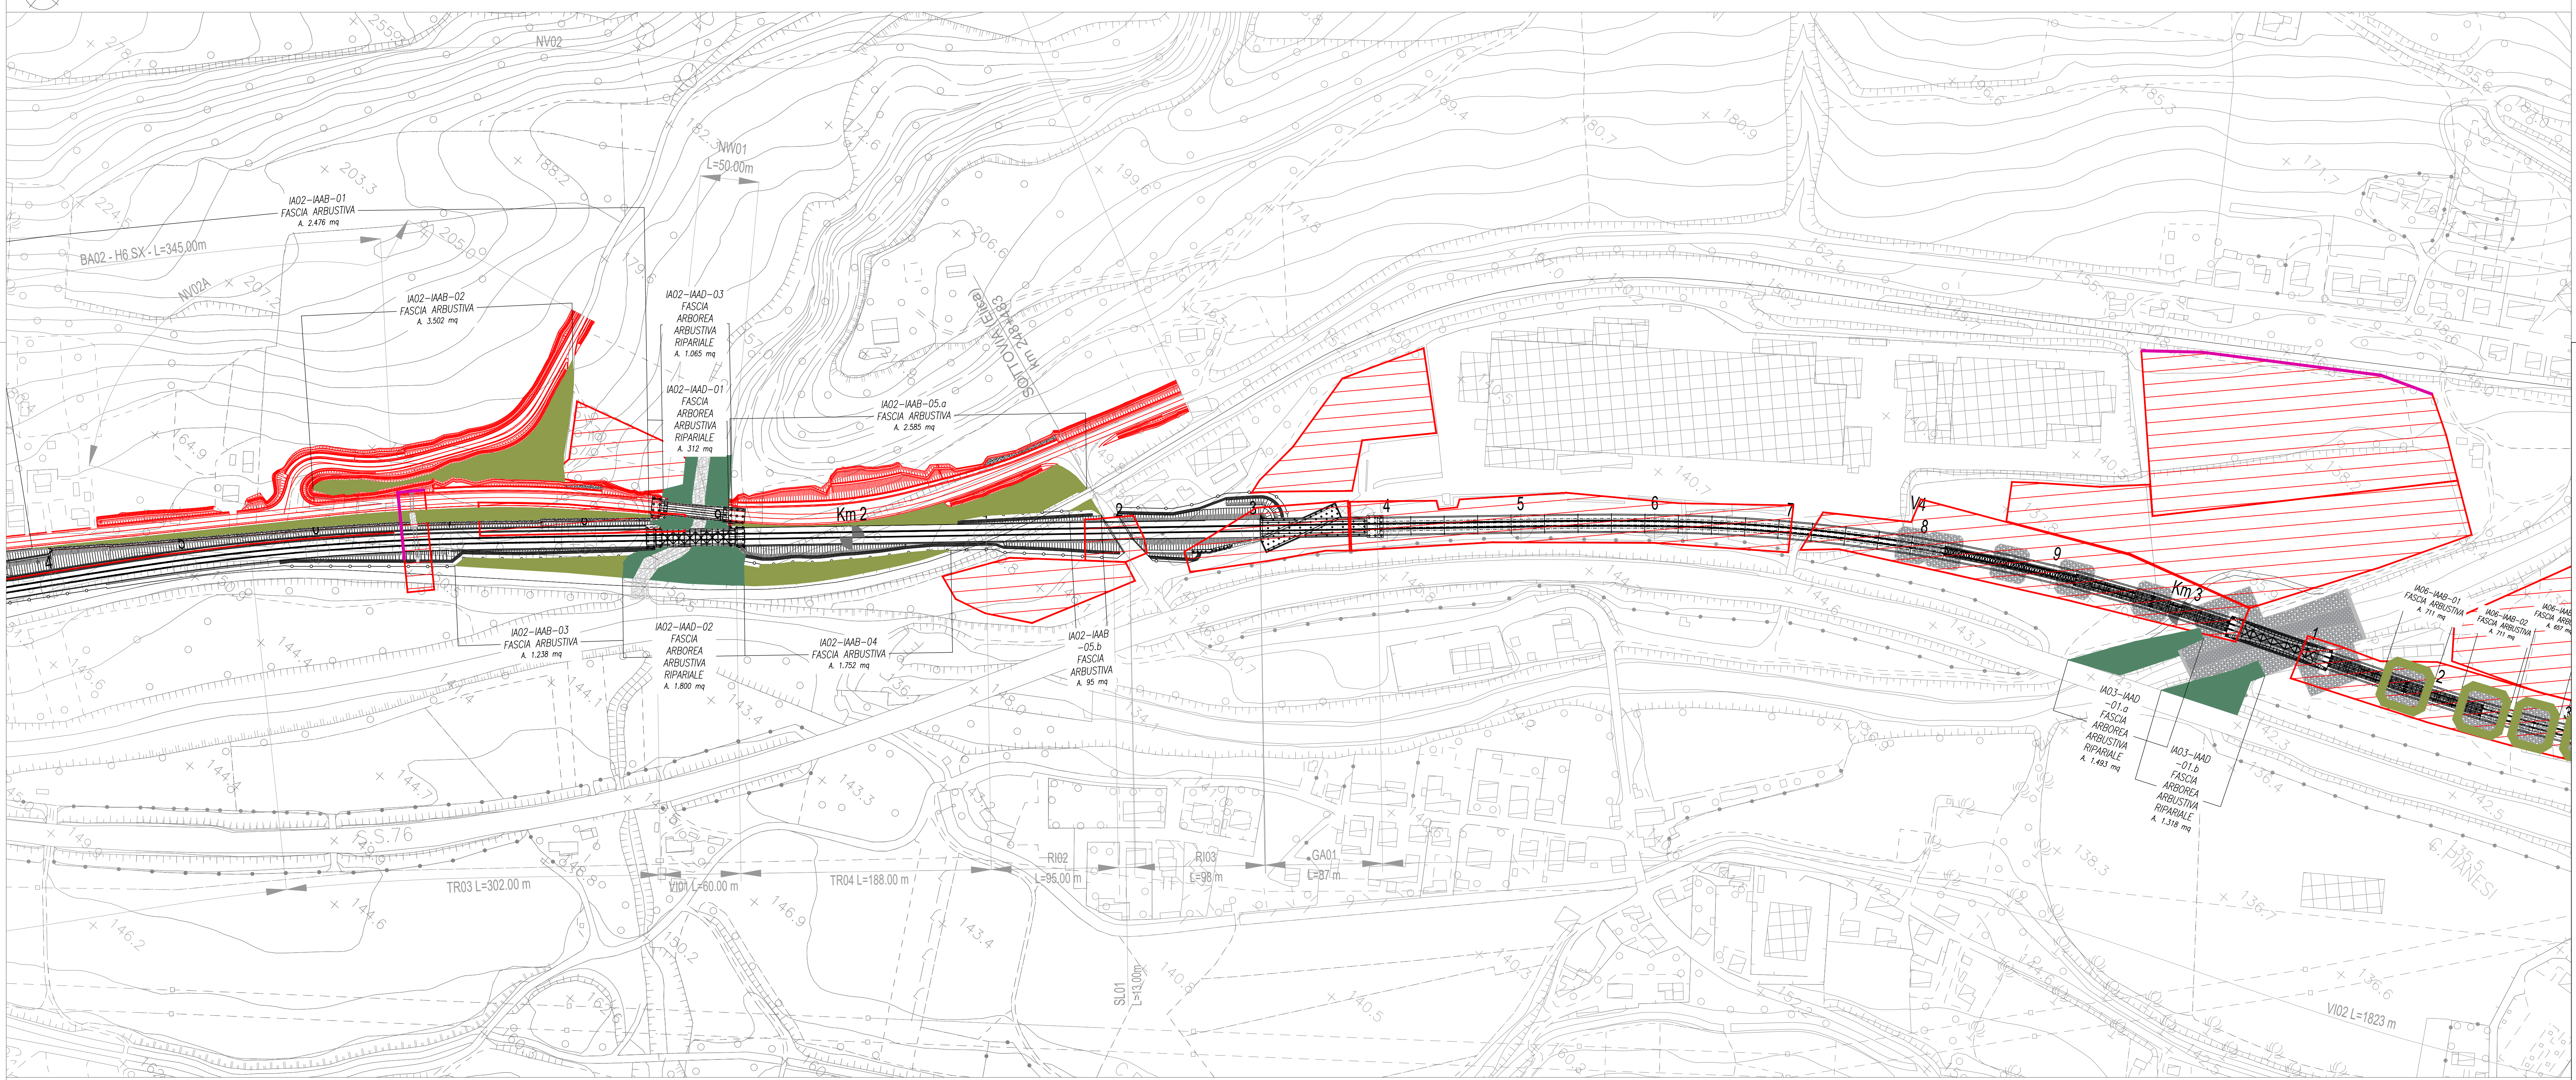

TRATTO B - CARTA DI SINTESI DELLE MISURE DI TUTELA DEL TERRITORIO

COMMITTENTE: **RFI** RETE FERROVIARIA ITALIANA GRUPPO FERROVIE DELLO STATO ITALIANE

PROGETTAZIONE: **ITALFERR** GRUPPO INNOVATIVO DELLO STATO ITALIANO

**DIREZIONE TECNICA**  
**U.O. ARCHITETTURA, AMBIENTE E TERRITORIO**  
**S.O. AMBIENTE**

**PROGETTO DI FATTIBILITA' TECNICA ECONOMICA**  
**POTENZIAMENTO INFRASTRUTTURALE ORTE-FALCONARA**  
**RADDOPPIO DELLA TRATTA PM228-CASTELPLANIO**  
**LOTTO 3**

**Relazione Paesaggistica ai sensi del DPCM 12.12.2005**  
 Carta di sintesi delle misure di tutela del territorio 1/2

SCALA: 1:2.000

COMMESSA	LOTTO	FASE	ENTE	TIPO DOC.	OPERADISCIPLINA	PROGR.	REV.
IR0F	03	R	22	N6	IM0002	001	C

Rev.	Descrizione	Redatto	Data	Verificato	Data	Approvato	Data	Autorizzato Data
A	Emissione esecutiva	M. M.06	Febbraio 2022	S. Chichitto	Febbraio 2022	C. Uccelli	Febbraio 2022	C. Ercolani
B	Emissione esecutiva	M. M.06	Dicembre 2022	S. Chichitto	Dicembre 2022	C. Uccelli	Dicembre 2022	C. Ercolani
C	Emissione esecutiva	M. M.06	Maggio 2023	S. Chichitto	Maggio 2023	C. Uccelli	Maggio 2023	C. Ercolani

File: IR0F03R22NIM00201C.dwg n. Elab.: