
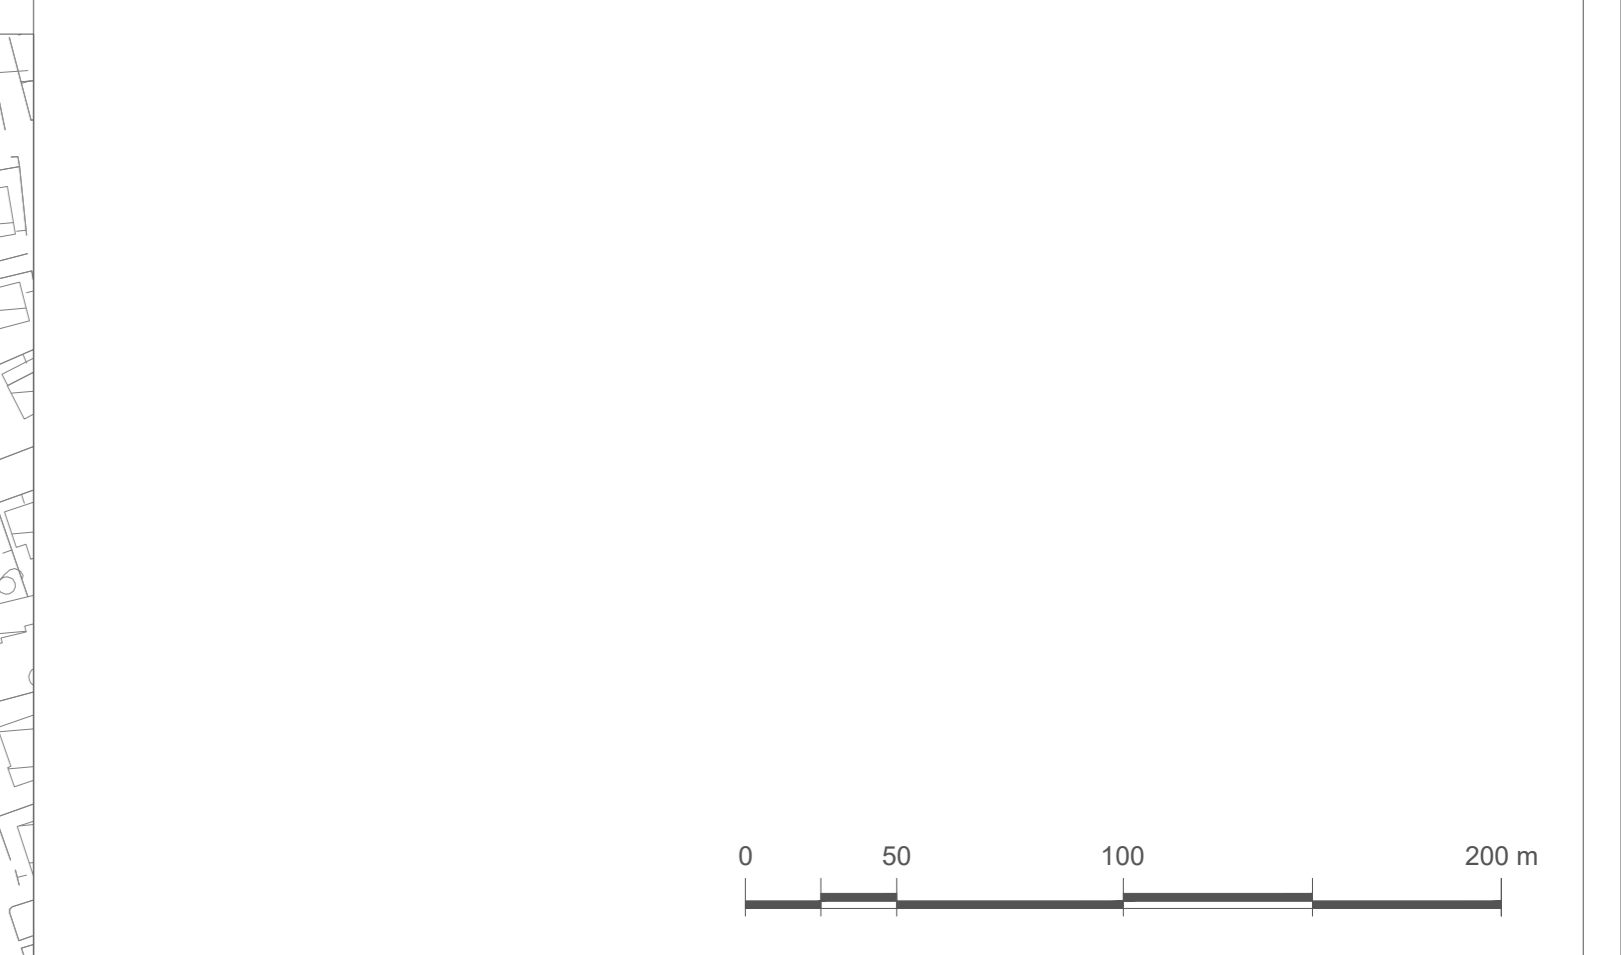


- LEGENDA**
- TRACCIATO DI PROGETTO**
- Tracciato ferroviario
 - Nuova viabilità
 - Viabilità provvisoria
 - Area di cantiere soggetta a ripristino dello stato ante-operam per le parti non interessate in via definitiva dalle opere ferroviarie e stradali
- OPERE A VERDE**
- INTERVENTI DI INERMENTO PAESAGGISTICO ED AMBIENTALE**
- IAAA - Filare arboreo arbustivo
 - IAAB - Fascia arboreo arbustiva
 - IAIN - Inerimento - Superficie totale 2.000 mq
 - IAAD - Fascia arboreo arbustiva ripariale
- INTERVENTI IN AREE UMIDE**
- IAAD - Fascia arboreo arbustiva ripariale
- MISURE DI TUTELA ACUSTICA**
- Barriere antirumore
 - Barriere antirumore di cantiere
 - Barriera FAL
- MISURE DI TUTELA IDRAULICA**
- Sistemi idraulici

TRATTO C - CARTA DI SINTESI DELLE MISURE DI TUTELA DEL TERRITORIO

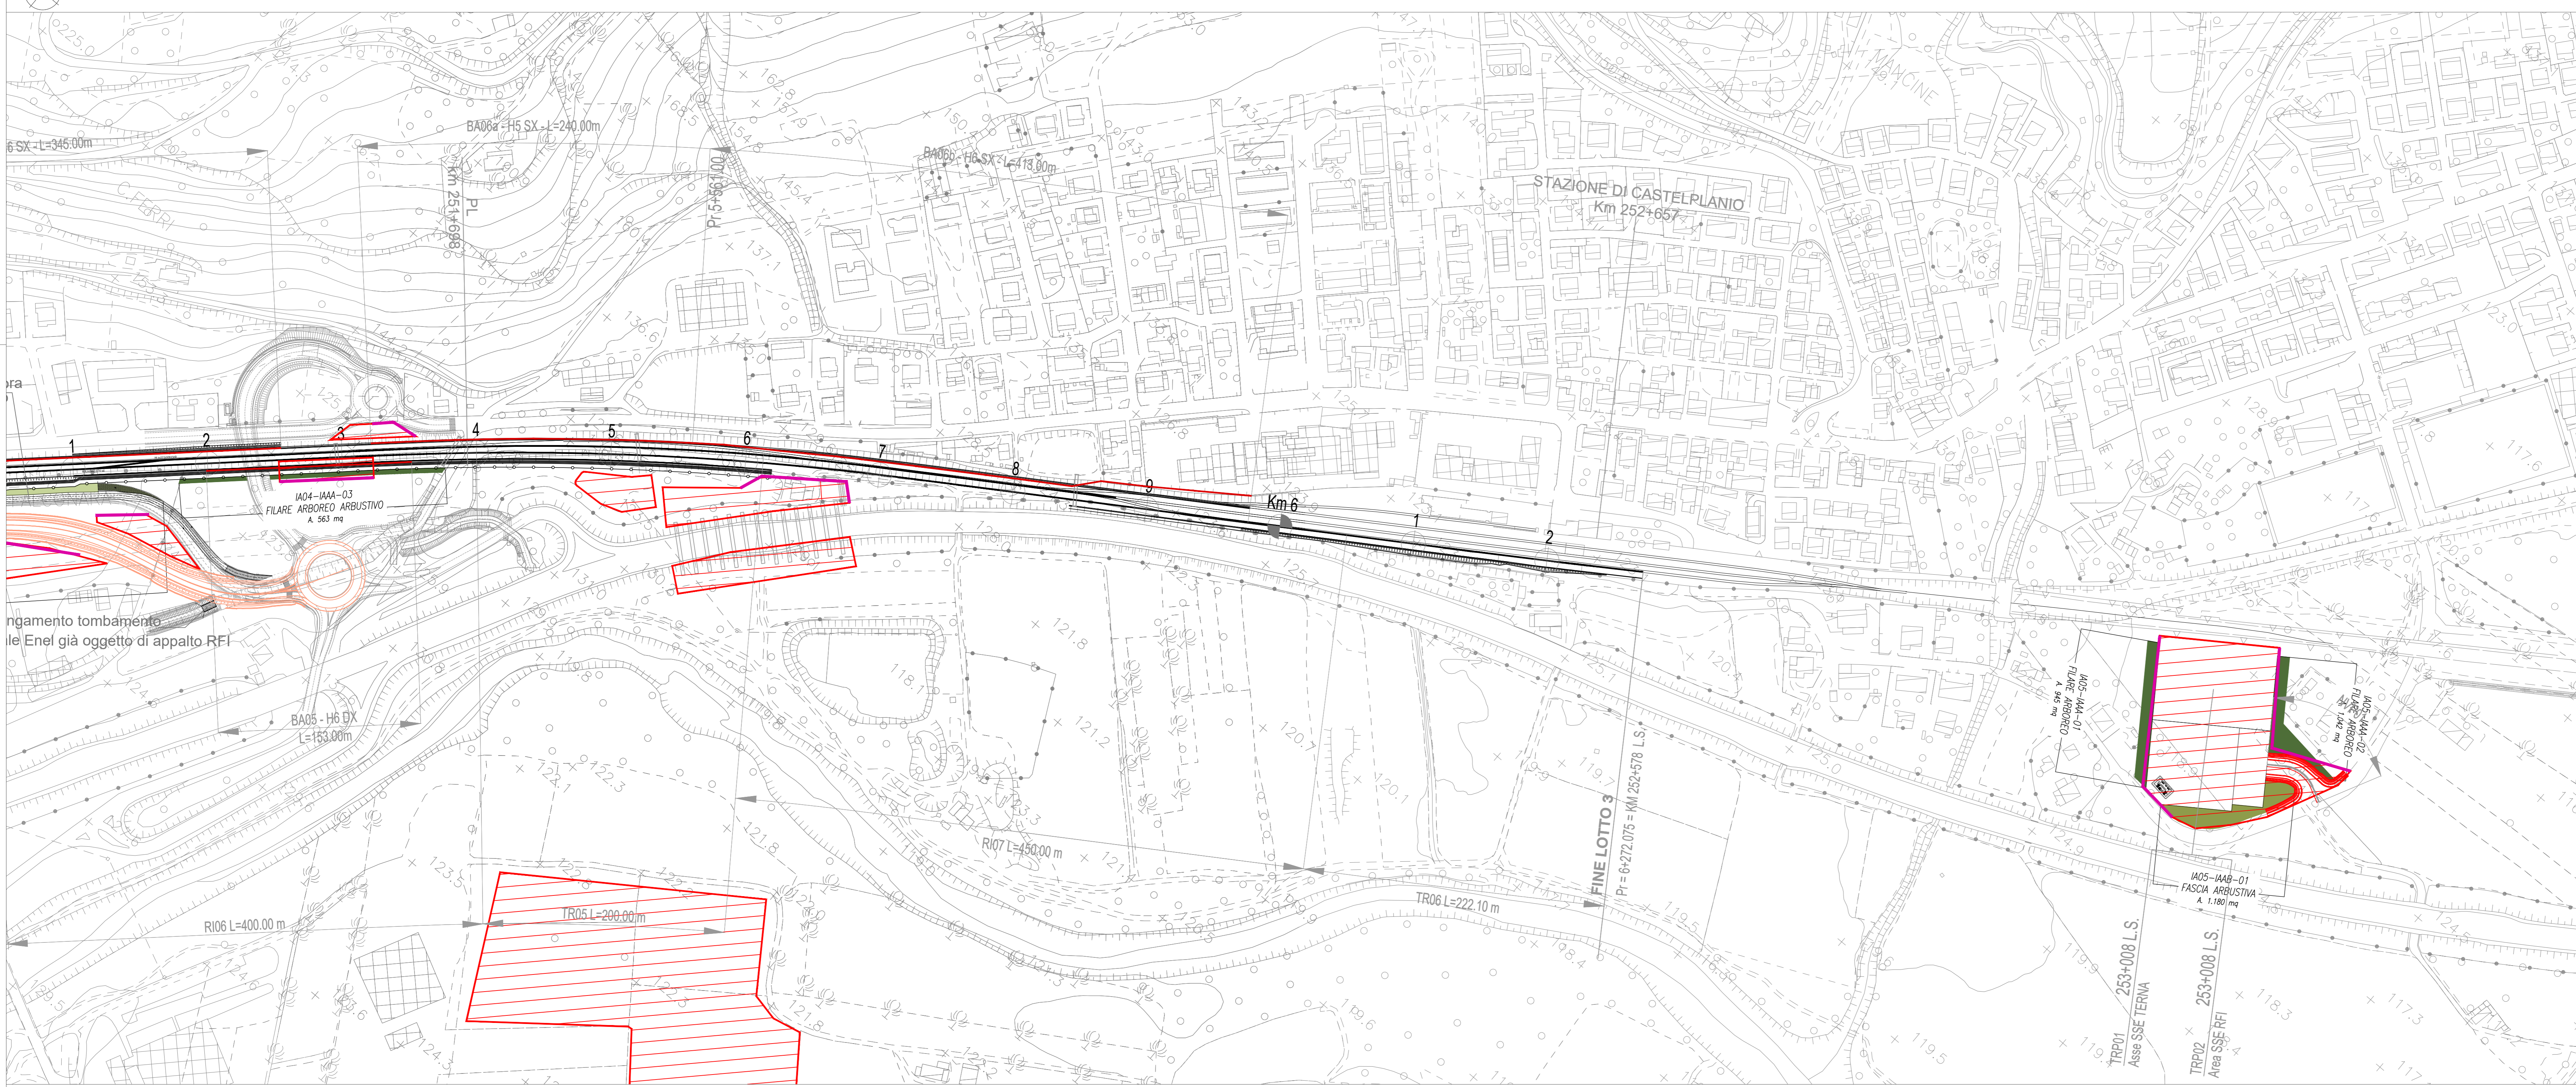

COMMITTENTE: **RFI** RETE FERROVIARIA ITALIANA GRUPPO FERROVIE DELLO STATO ITALIANO

PROGETTAZIONE: **ITALFERR** GRUPPO INNOVATIVO DELLO STATO ITALIANO

DIREZIONE TECNICA
U.O. ARCHITETTURA, AMBIENTE E TERRITORIO
S.O. AMBIENTE

PROGETTO DI FATTIBILITA' TECNICA ECONOMICA
POTENZIAMENTO INFRASTRUTTURALE ORTE-FALCONARA
RADDOPPIO DELLA TRATTA PM228-CASTELPLANIO
LOTTO 3

Relazione Paesaggistica ai sensi del DPCM 12.12.2005
 Carta di sintesi delle misure di tutela del territorio 2/2

SCALA: 1:2.000

COMMESSA	LOTTO	FASE	ENTE	TIPO DOC.	OPERAZIONE	DISCIPLINA	PROGR.	REV.
IR0F	03	R	22	N6	IM0002	002	C	

Rev.	Descrizione	Redatto	Data	Verificato	Data	Approvato	Data	Autorizzato Data
A	Emissione esecutiva	M. M&E	Febbraio 2022	S. Chichitto T. Capitano	Febbraio 2022	C. Uricoli	Febbraio 2022	C. Eronetti Maggio 2022
B	Emissione esecutiva	M. M&E	Dicembre 2022	S. Chichitto G. Diyeti	Dicembre 2022	C. Uricoli	Dicembre 2022	Maggio 2023
C	Emissione esecutiva	M. M&E	Maggio 2023	S. Chichitto G. Diyeti	Maggio 2023	C. Uricoli	Maggio 2023	

File: IR0F03R22NIM00202C.dwg n. Elab.: