
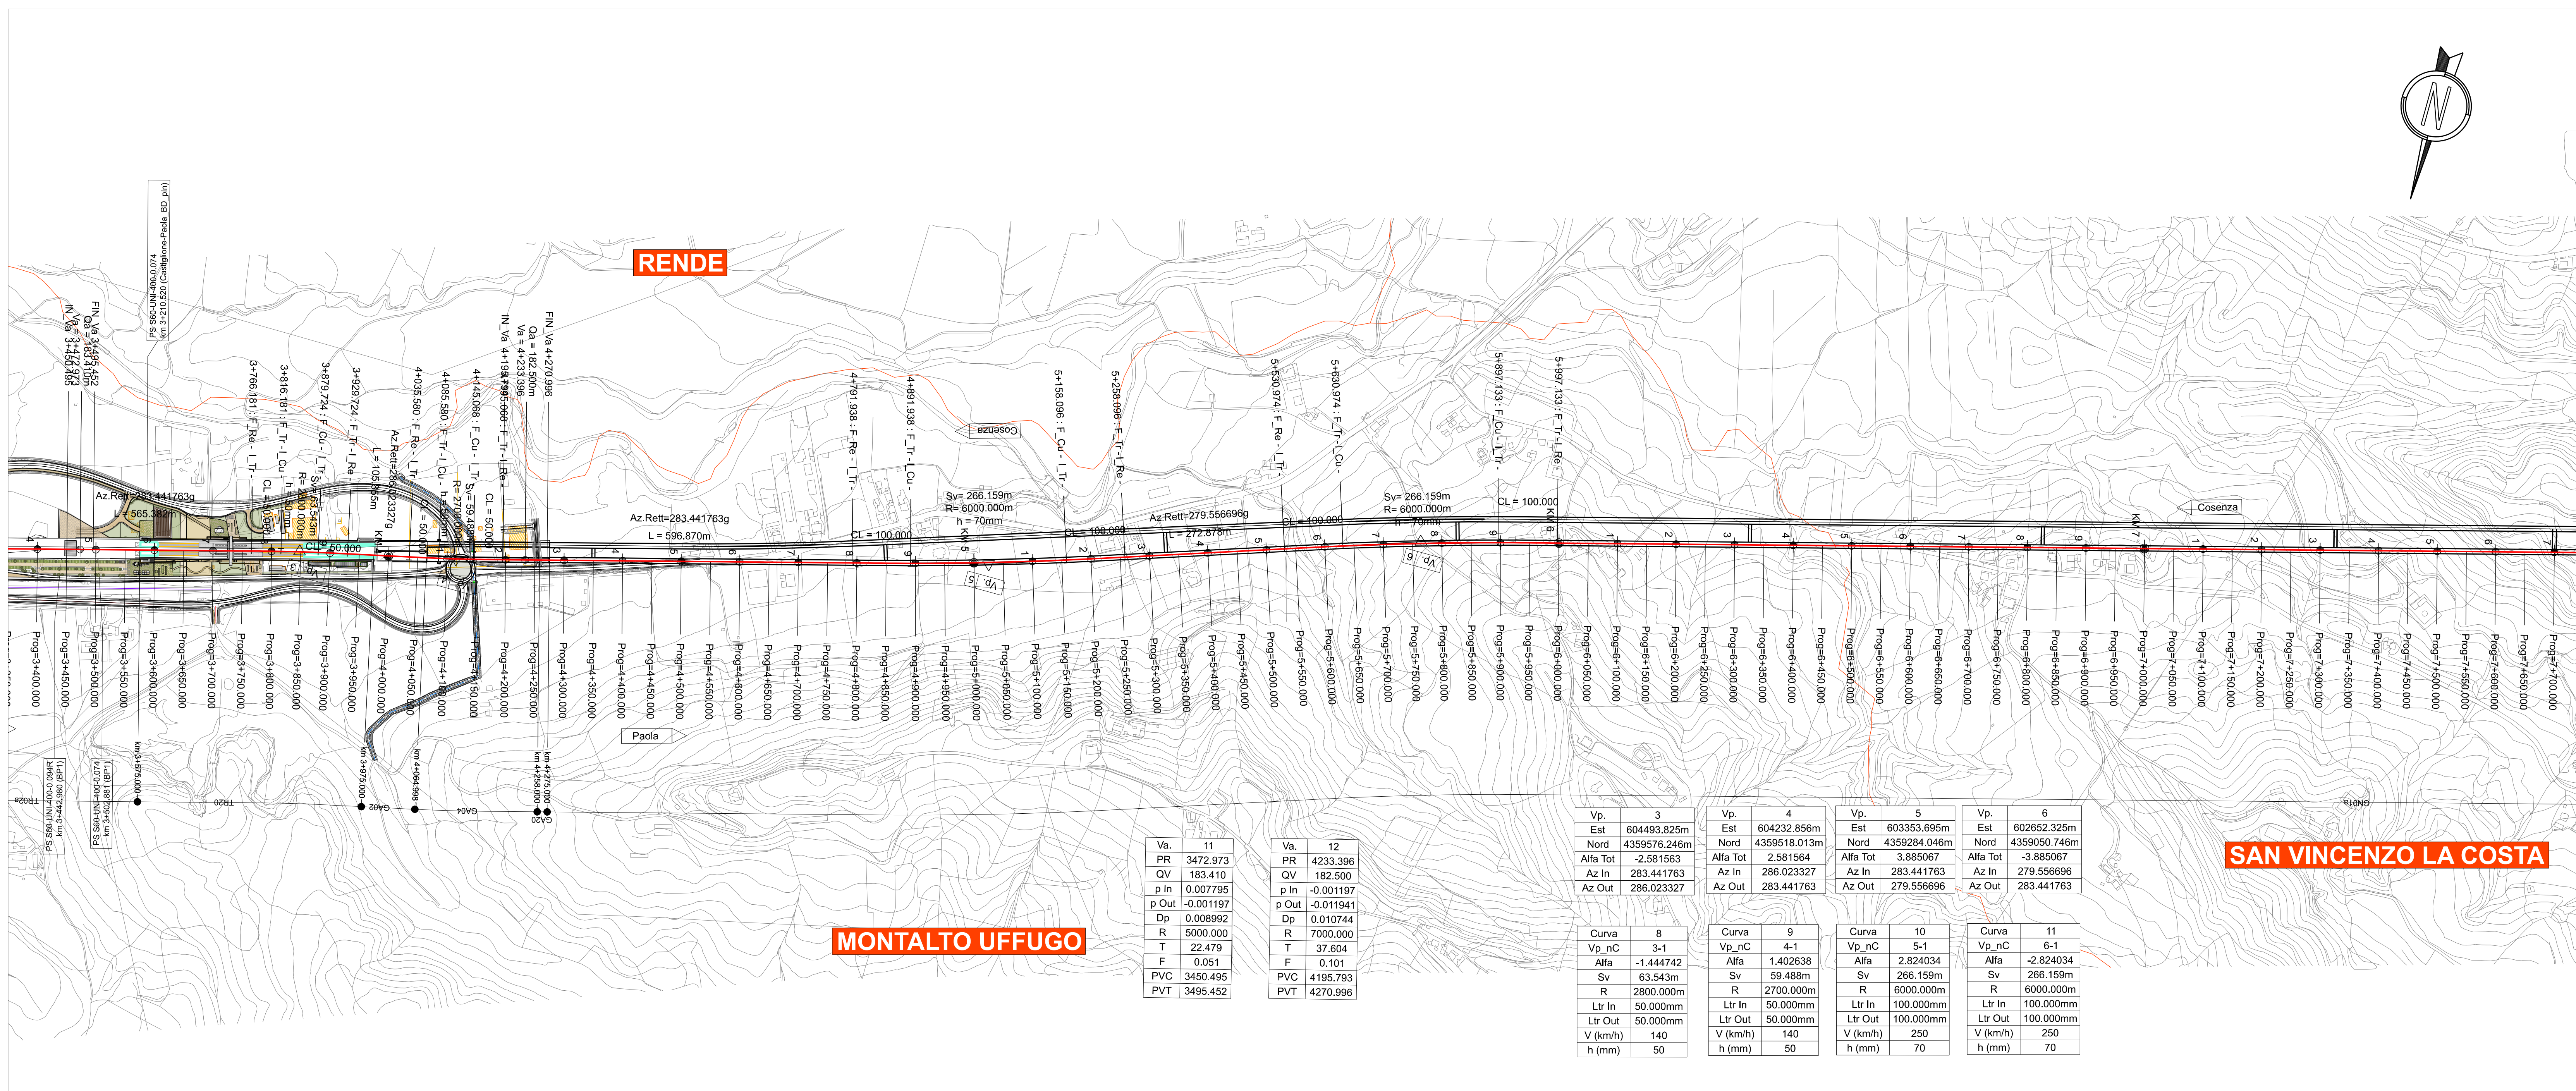


KEY-PLAN

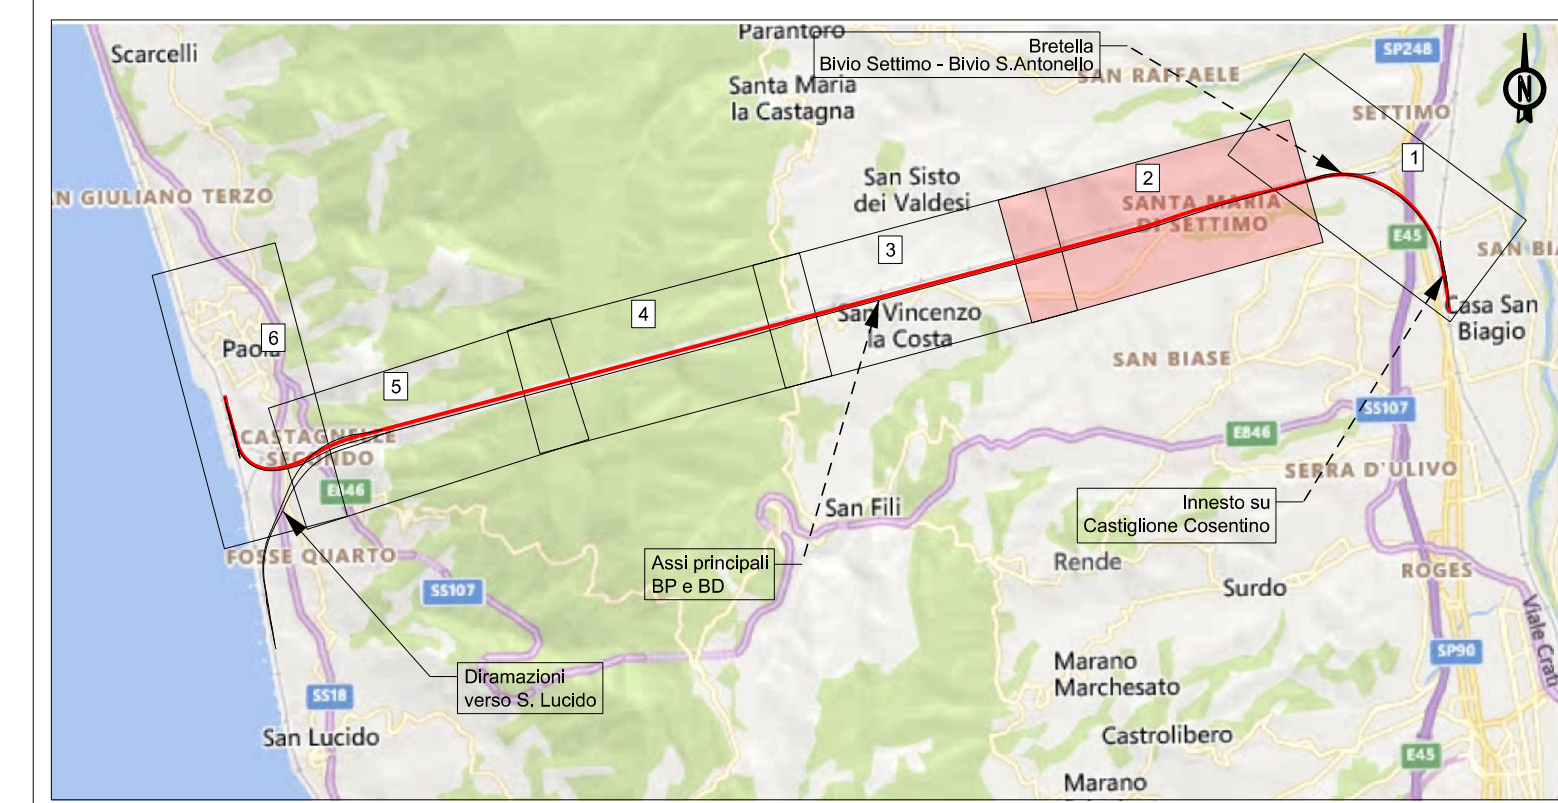

LEGENDA

PRG. = 5+130.349

L.Tr. XX-XXX.XXX

Opera di progetto Km X-XXX.XXX


SEZIONI TRASVERSALI DI PROGETTO

ELEMENTI PLANIMETRICI

OPERE DI PROGETTO

- BINARIO DI PROGETTO
- ALTRI BINARI DI PROGETTO
- BINARI LINEA STORICA
- CONFINI COMUNALI
- DEVIANTI DI PROGETTO
- RESPINGENTI DI PROGETTO
- MARCIAPIEDI PES
- DEMOLIZIONI
- SISTEMAZIONI IDRAULICHE
- PROFLO DEL TERRENO

Va.	11	Va.	12	Vp.	3	Vp.	4	Vp.	5	Vp.	6
PR	3472.973	PR	4233.396	Est	604483.825m	Est	604232.856m	Est	603363.095m	Est	602652.325m
QV	183.410	QV	182.500	Nord	4359576.246m	Nord	4359518.013m	Nord	4359284.046m	Nord	4359050.746m
p In	0.007795	p In	-0.001197	Alfa Tot	-2.581563	Alfa Tot	2.581564	Alfa Tot	3.885067	Alfa Tot	-3.885067
p Out	-0.011817	p Out	-0.011941	Az In	283.441763	Az In	286.023327	Az In	283.441763	Az In	279.566996
Dp	0.009892	Dp	0.010744	Az Out	286.023327	Az Out	283.441763	Az Out	279.566996	Az Out	283.441763
R	5000.000	R	7000.000	Curva	8	Curva	9	Curva	10	Curva	11
T	22.479	T	37.604	Vp.mC	3-1	Vp.mC	4-1	Vp.mC	5-1	Vp.mC	6-1
F	0.051	F	0.101	Alfa	-1.444742	Alfa	1.402638	Alfa	2.824034	Alfa	-2.824034
Sv	63.543m	Sv	59.458m	Sv	266.159m	Sv	266.159m	Sv	266.159m	Sv	266.159m
R	2800.000m	R	2700.000m	R	2800.000m	R	6000.000m	R	6000.000m	R	6000.000m
Ltr In	50.000mm	Ltr In	50.000mm	Ltr In	100.000mm	Ltr In	100.000mm	Ltr In	100.000mm	Ltr In	100.000mm
Ltr Out	50.000mm	Ltr Out	50.000mm	Ltr Out	100.000mm	Ltr Out	100.000mm	Ltr Out	100.000mm	Ltr Out	100.000mm
V (km/h)	140	V (km/h)	250	V (km/h)	140	V (km/h)	250	V (km/h)	250	V (km/h)	250
h (mm)	50	h (mm)	50	h (mm)	70	h (mm)	70	h (mm)	70	h (mm)	70

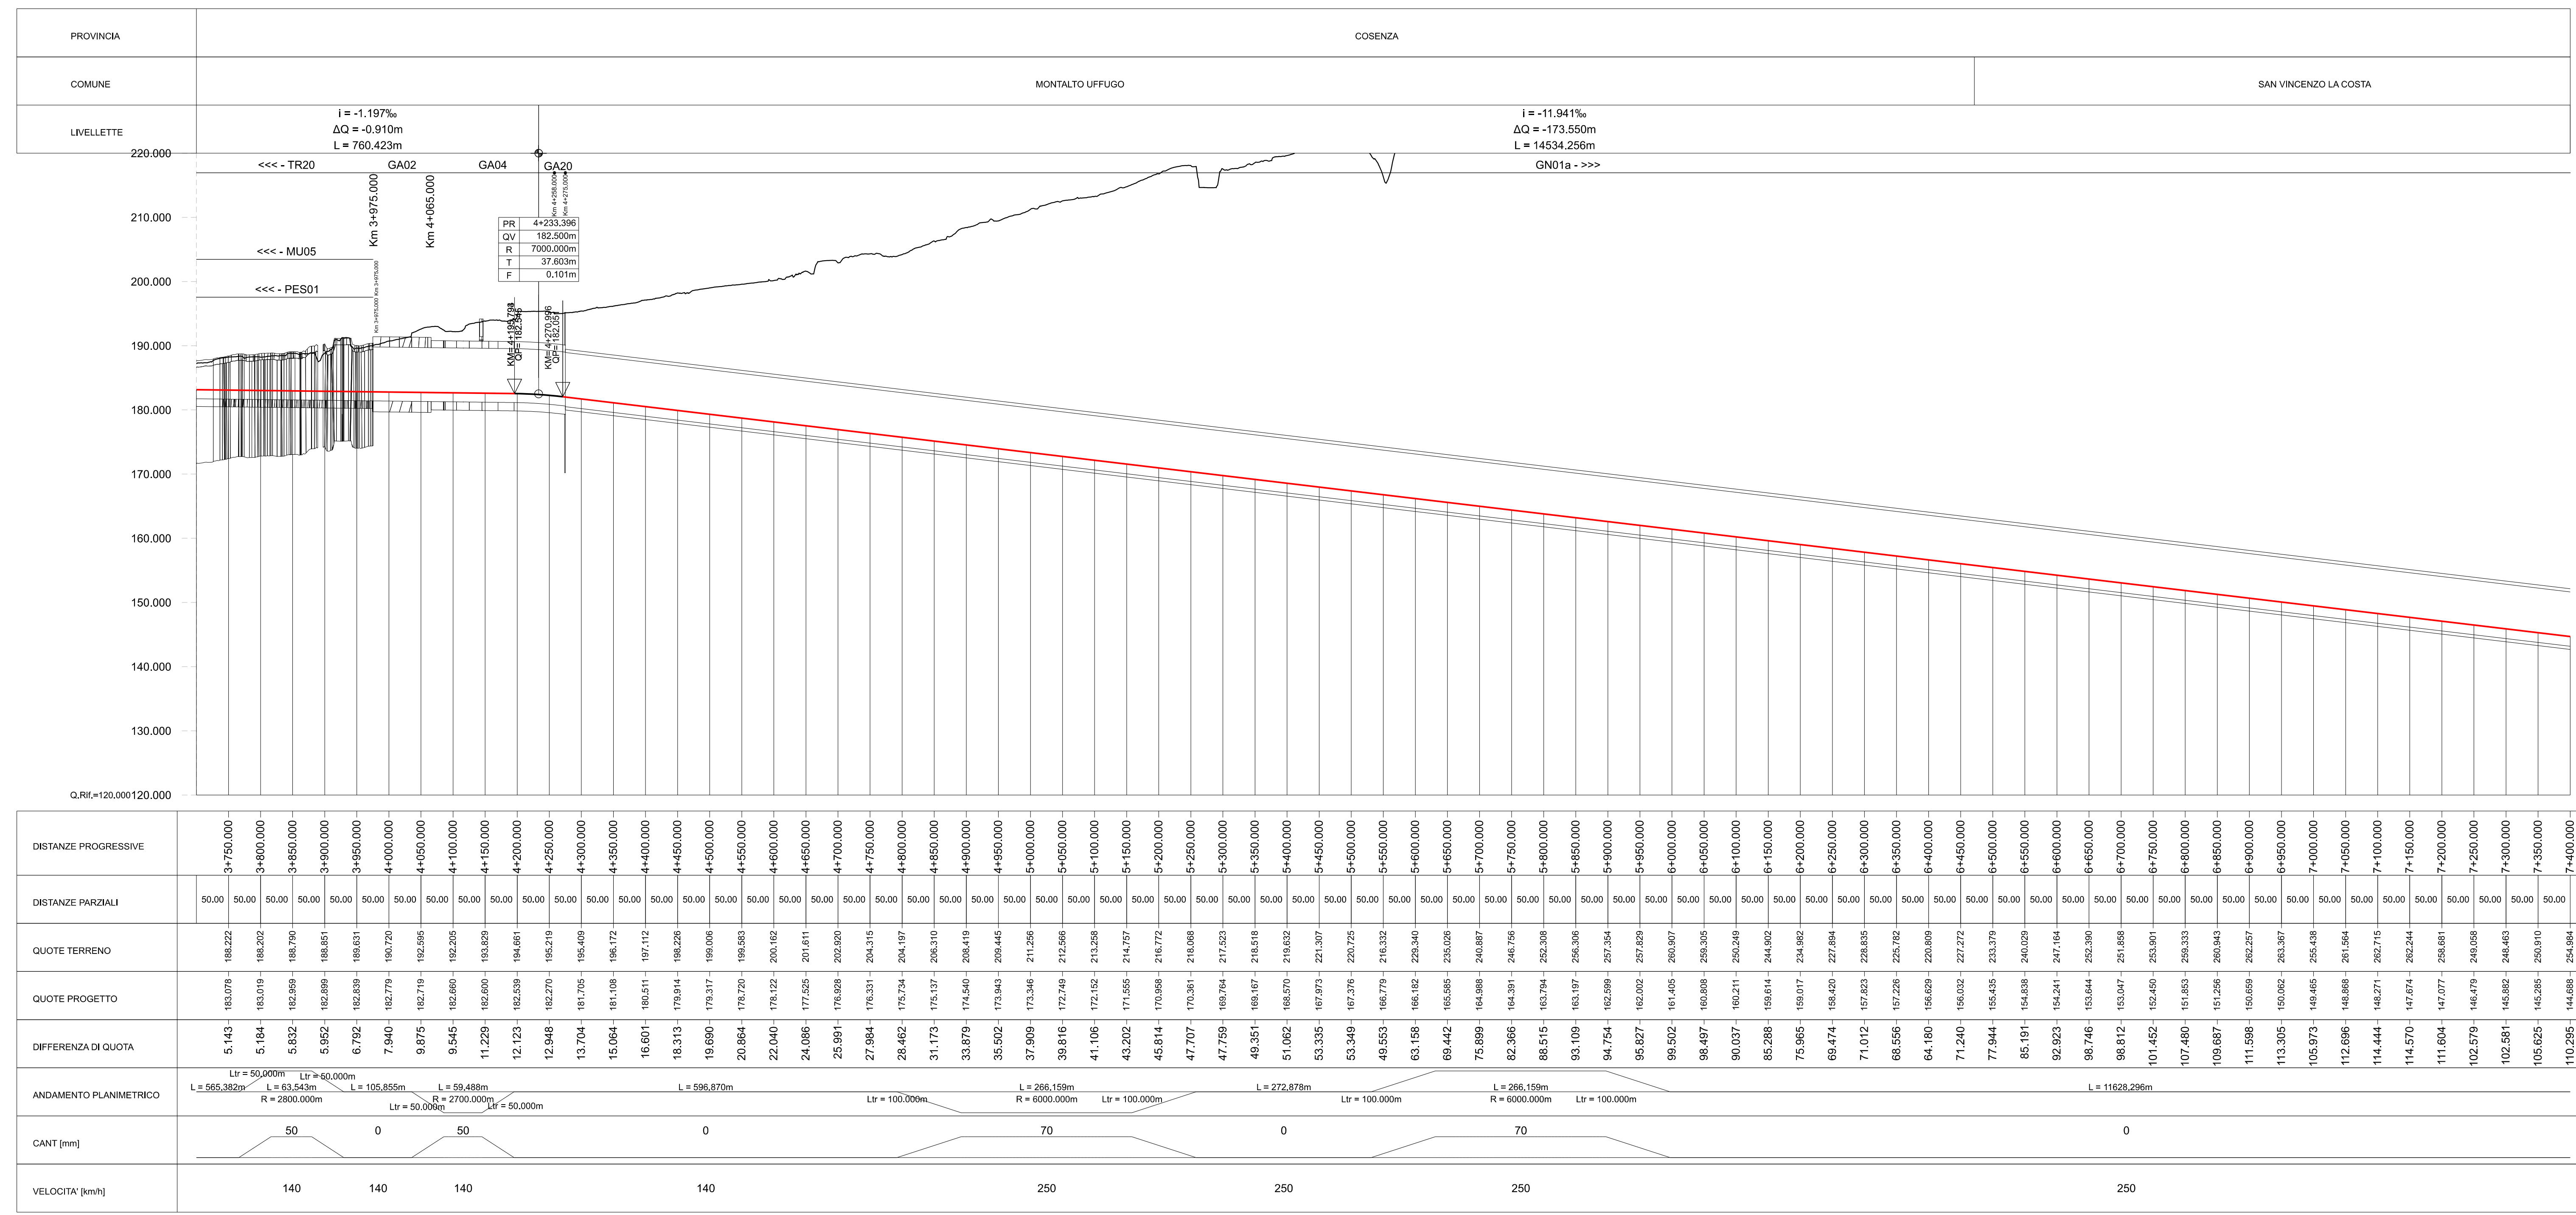

COMMITTENTE: **RFI** RETE FERROVIARIA ITALIANA GRUPPO FERROVIE DELLO STATO ITALIANE

PROGETTAZIONE: **ITALFERR** GRUPPO FERROVIE DELLO STATO ITALIANE

S.O. CORPO STRADALE

PROGETTO DI FATTIBILITA' TECNICA ED ECONOMICA

LINEA COSENZA - PAOLA / S. LUCIDO
NUOVA LINEA AV. SALERNO - REGGIO CALABRIA
RADDOPPIO COSENZA - PAOLA / S. LUCIDO

Plano-Profilo
Plano-Profilo Castiglione-Paola BP - Tav. 2 di 6

SCALA: 1:5000

COMMESSA LOTTO FASE ENTE TIPO DOC. OPERA/DISCIPLINA PROGR. REV.

RC1C 03 R 78 L5 IF 00 1 002 B

Rev.	Descrizione	Redatto	Data	Verificato	Data	Approvato	Data	Autorizzato	Data
A	Emissione per Cds	G. Fortugno	28/09/2023	A. Fracanzano	28/09/2023	L. D'Amore	28/09/2023	F. A. Neri	15/12/2023
B	Emissione per Cds	G. Fortugno	15/12/2023	A. Fracanzano	15/12/2023	G. Colucci	15/12/2023	F. A. Neri	15/12/2023

File: RC1C03R78L5IF0001002B.dgn n. Elab.: