
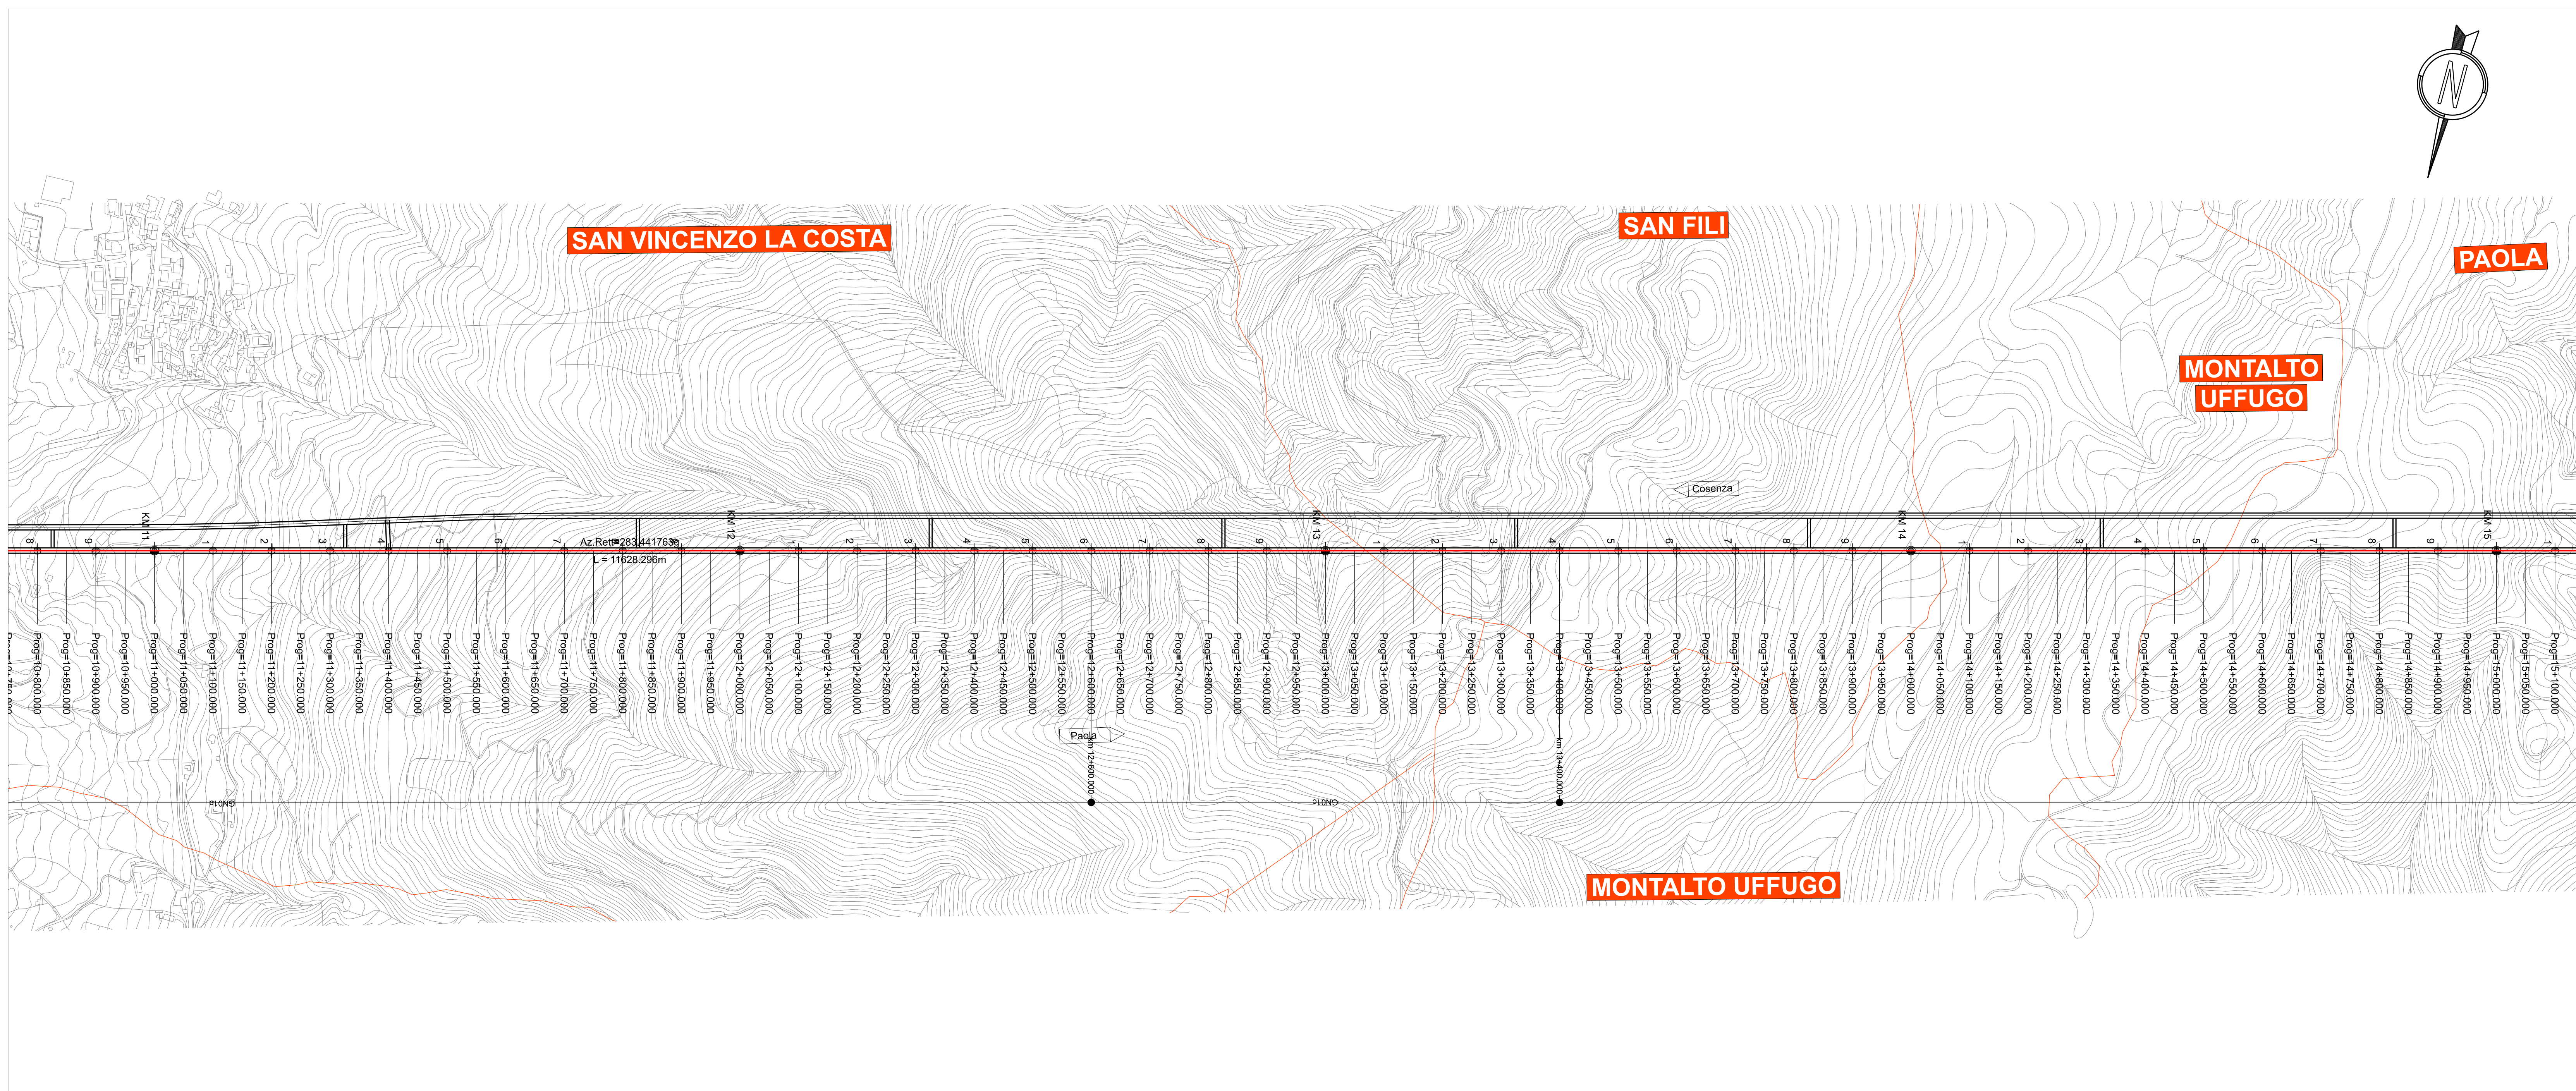



KEY-PLAN

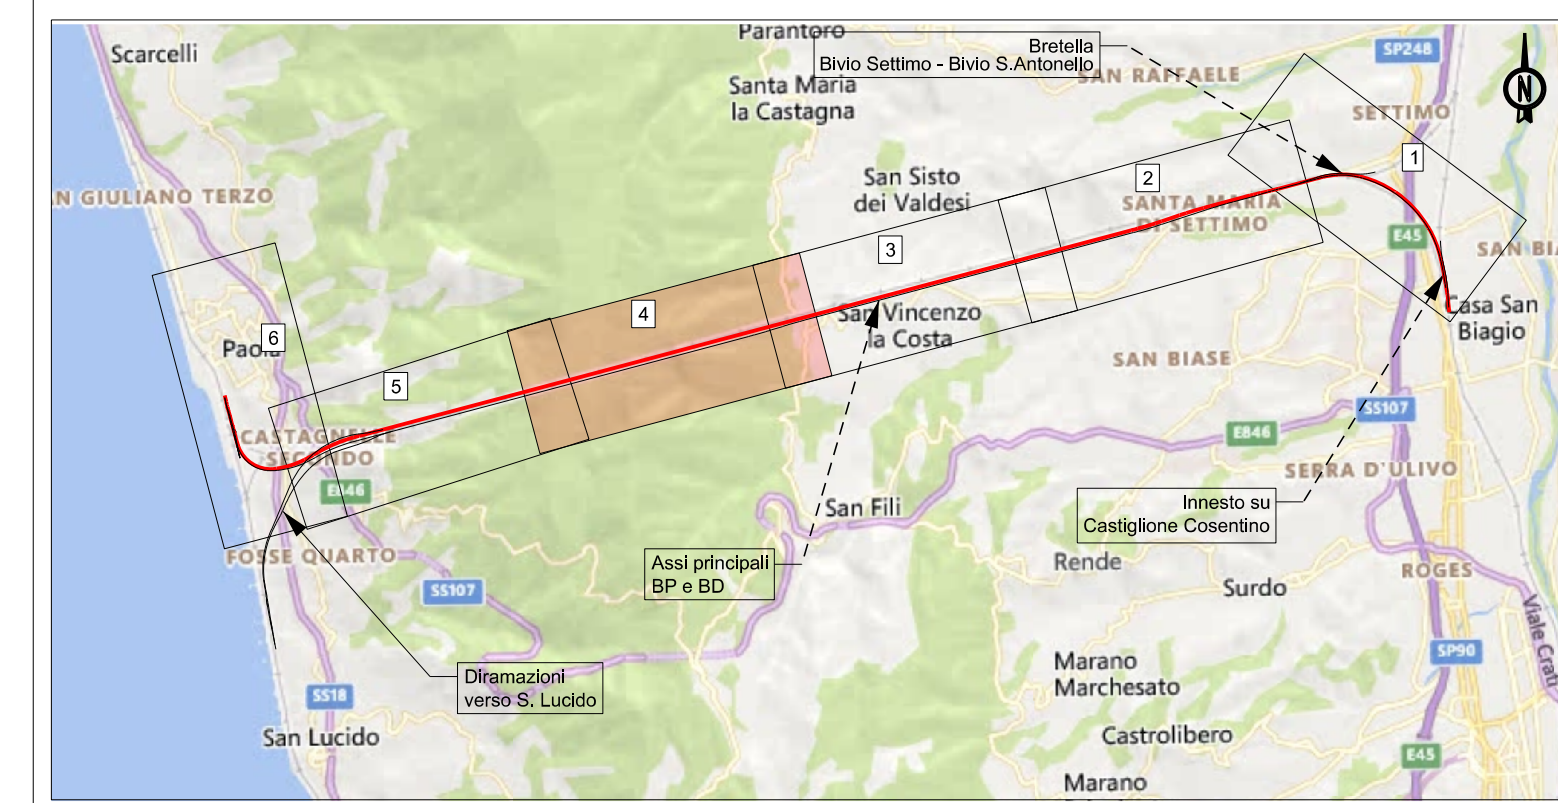

**LEGENDA**

	<b>PROGRESSIVE</b>	<b>SEZIONI TRASVERSALI DI PROGETTO</b>
	PRG. = 5+130.349	
	L Tr. XX-XXX.XXX	<b>ELEMENTI PLANIMETRICI</b>
	Opera di progetto Km X-XXX.XXX	<b>OPERE DI PROGETTO</b>
		BINARIO DI PROGETTO
		ALTRI BINARI DI PROGETTO
		BINARI LINEA STORICA
		CONFINI COMUNALI
		DEVIANTI DI PROGETTO
		RESPINGENTI DI PROGETTO
		MARCIAPIEDI PES
		DEMOLIZIONI
		SISTEMAZIONI IDRAULICHE
		PROFILO DEL TERRENO

PROVINCIA	COSENZA				
COMUNE	SAN VINCENZO LA COSTA		SAN FILI		MONALTO UFFUGO
LIVELLETTE	I = -11.941% ΔQ = -173.550m L = 14534.256m				

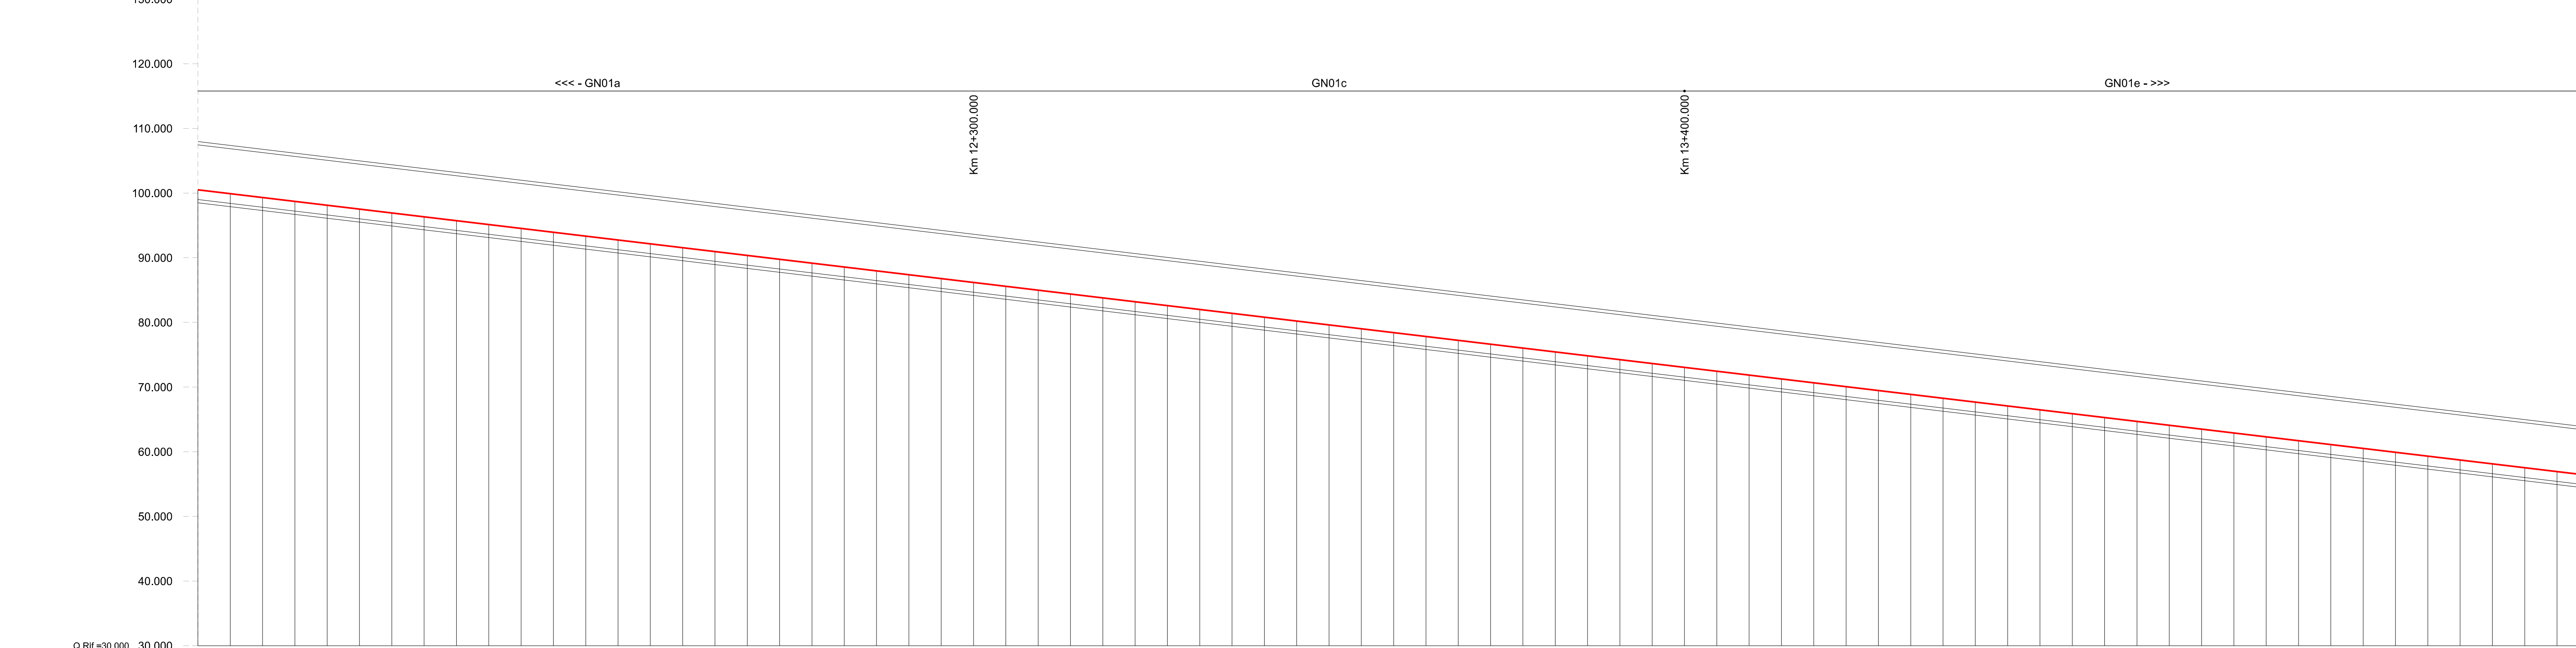

DISTANZE PROGRESSIVE	DISTANZE PARZIALI	QUOTE TERRENO	QUOTE PROGETTO	DIFFERENZA DI QUOTA	ANDAMENTO PLANIMETRICO	CANT (mm)	VELOCITA' (km/h)

COMMITTENTE:

PROGETTAZIONE:

S.O. CORPO STRADALE  
 PROGETTO DI FATTIBILITA' TECNICA ED ECONOMICA  
 LINEA COSENZA - PAOLA / S. LUCIDO  
 NUOVA LINEA AV SALERNO - REGGIO CALABRIA  
 RADDOPPIO COSENZA - PAOLA / S. LUCIDO

**Piano-Profilo**  
 Piano-Profilo Castiglione-Paola BP - Tav. 4 di 6

SCALA: 1:5000

COMMESSA LOTTO FASE ENTE TIPO DOC. OPERA/DISCIPLINA PROGR. REV.

RC1C	03	R	78	L5	IF 00 0 1	004	B
------	----	---	----	----	-----------	-----	---

Rev.	Descrizione	Redatto	Data	Verificato	Data	Approvato	Data	Autorizzato	Data
A	Emissione per CdS	G. Fortugno	28/05/2023	A. Frascione	28/09/2023	L. D'Amore	28/09/2023	F. J. Neri	15/11/2023
B	Emissione per CdS	G. Fortugno	15/12/2023	A. Frascione	15/12/2023	G. Colletti	15/12/2023	G. Fortugno	15/12/2023

File: RC1C03R78L5IF0001004B.dgn n. Elab.: