PLANIMETRIA DI PROGETTO

SCALA 1:1000

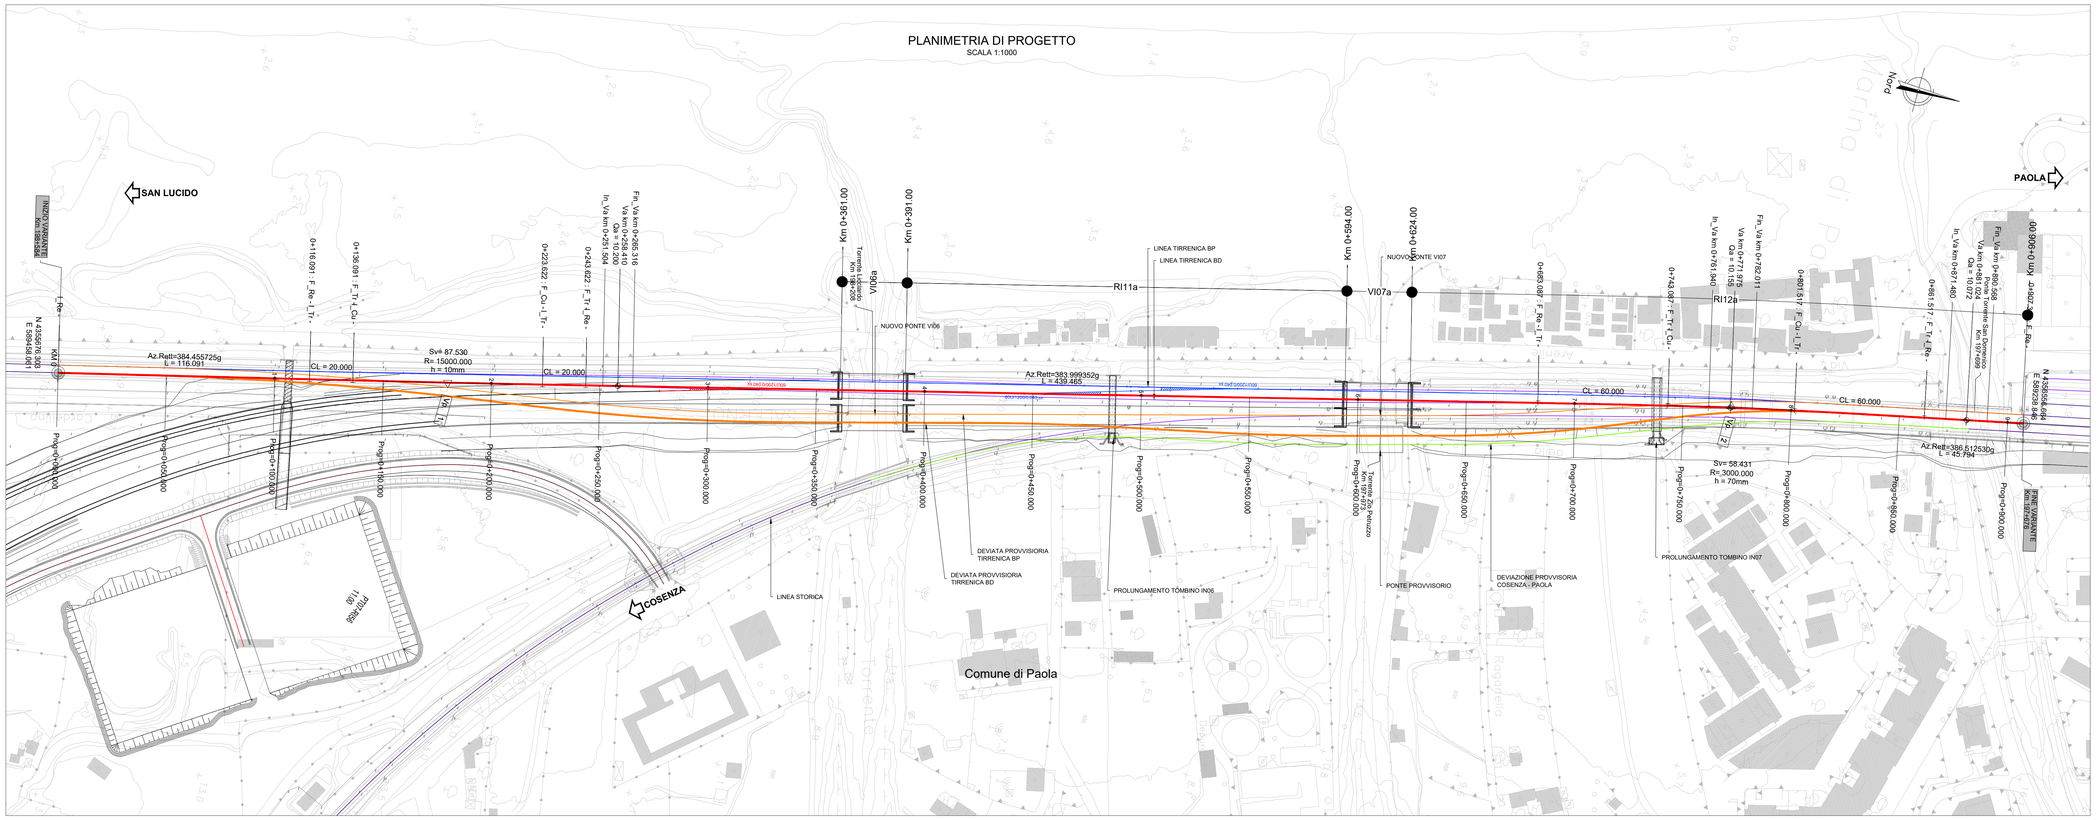

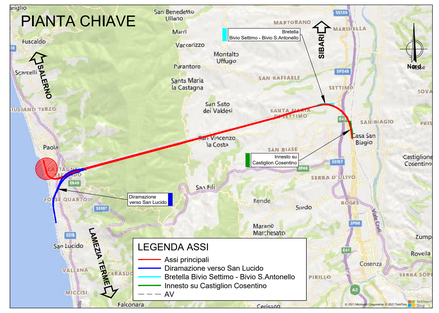

DATI TRACCIAMENTO

Est	589558.061
Nord	4355826.303

Vp.	1
Est	589414.581
Nord	4355850.825
Alfa Tot	0.456373
Az In	384.455725
Az Out	383.999352

Curva	1
Vp_nC	1-1
Alfa	0.371491
Sv	87.530
R	15000.000
Ltr In	20.000
Ltr Out	20.000
V (km/h)	160
h (mm)	10

Vp.	2
Est	589267.238
Nord	4356424.665
Alfa Tot	-2.513178
Az In	383.999352
Az Out	386.51253

Curva	2
Vp_nC	2-1
Alfa	-1.239938
Sv	58.431
R	3000.000
Ltr In	60.000
Ltr Out	60.000
V (km/h)	160
h (mm)	70

Est	589238.846
Nord	4356556.664

Start_Point	
PVI_Station	0
PVI_Elev	10.187

Va.	1
PR	258.410
QV	10.200
p In	0.000050
p Out	-0.000088
Dp	0.000138
R	100000.000
T	6.906
F	0.000
PVC	251.504
PVT	265.316

Va.	2
PR	771.975
QV	10.155
p In	-0.000088
p Out	-0.000757
Dp	0.000669
R	30000.000
T	10.035
F	0.002
PVC	761.940
PVT	782.011

Va.	3
PR	881.024
QV	10.072
p In	-0.000757
p Out	-0.000121
Dp	-0.000636
R	-30000.000
T	9.544
F	0.002
PVC	871.480
PVT	890.568

End_Point	
PVI_Station	907.312
PVI_Elev	10.069

PROVINCIA	COSENZA
COMUNE	PAOLA
LIVELLETTE	D=0.013 S=258.410 P=0.050‰ ; D=-0.045 S=513.566 P=-0.088‰ ; D=-0.083 S=109.049 P=-0.757‰ ; D=-0.003 S=26.287 P=-0.121‰

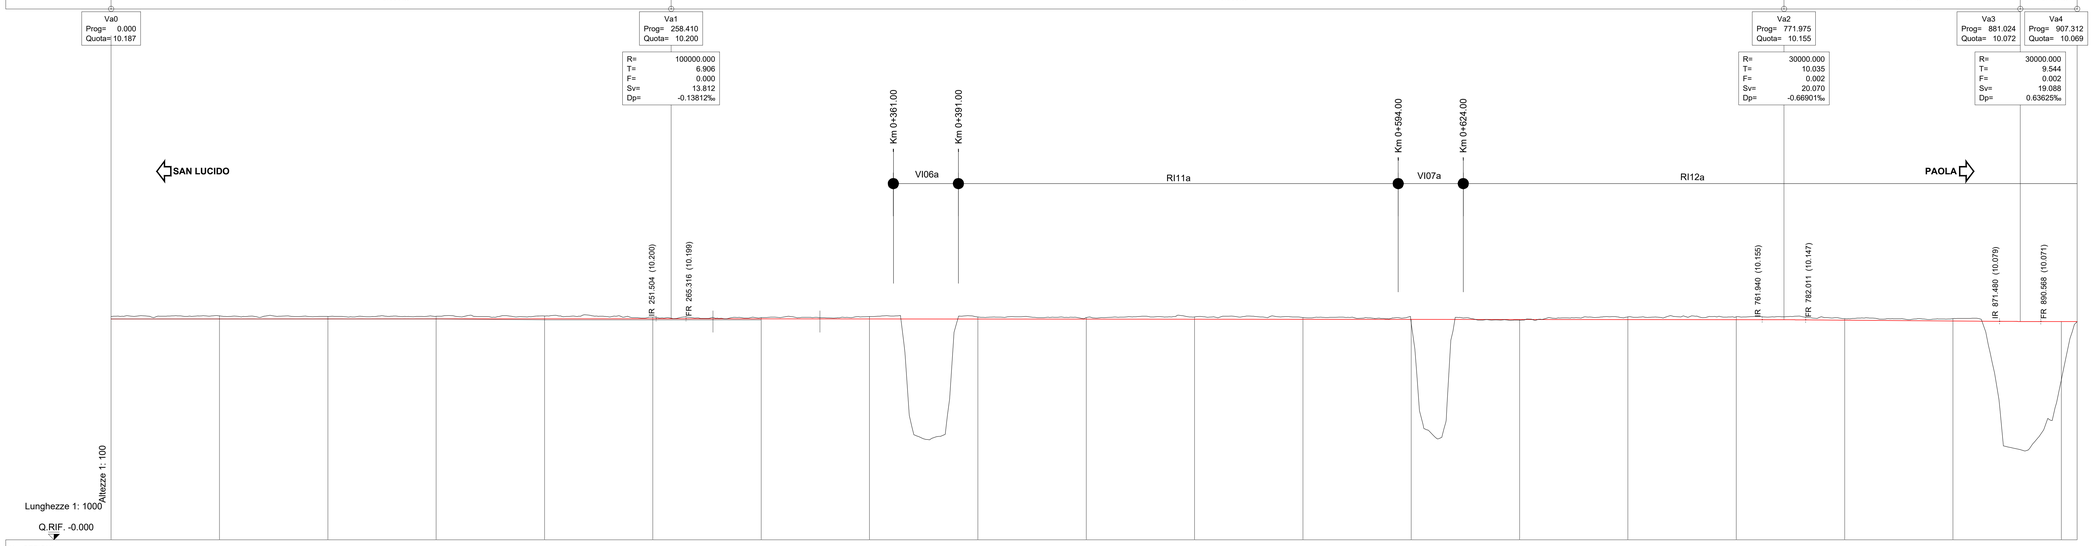

| | | |