Est	589999.750
Nord	4353489.782

Vp.	1
Est	589908.636
Nord	4353283.108
Alfa Tot	2.625762
Az In	190.09815
Az Out	187.472388

Curva	1
Vp_nC	1-1
Alfa	1.972819
Sv	60.428
R	1950.000
Ltr In	20.000
Ltr Out	20.000
V (km/h)	30
h (mm)	0

Est	589925.525
Nord	4353198.396

Start_Point	
PVI_Station	0
PVI_Elev	10.397

Va.	1
PR	76.084
QV	10.349
p In	-0.000620
p Oout	-0.002827
Dp	0.002207
R	9061.232
T	10.000
F	0.006
PVC	66.084
PVT	86.084

Va.	2
PR	128.255
QV	10.202
p In	-0.002827
p Oout	0.000814
Dp	-0.003641
R	-5500.000
T	10.012
F	0.009
PVC	118.243
PVT	138.267

End_Point	
PVI_Station	143.733
PVI_Elev	10.215

PIANTA CHIAVE

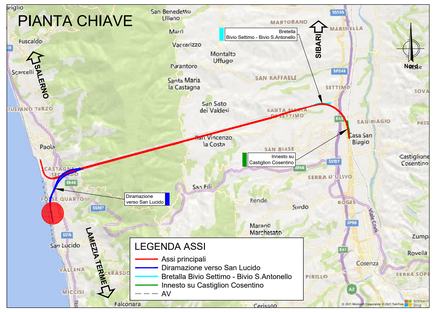

LEGENDA:	
Asse linea storica	
Assi di progetto	
Opere in Demolizione	
Asse provvisorio	

PROVINCIA	COSENZA
COMUNE	PAOLA
LIVELLETTE	D=-0.047 S=76.084 P=-0.620‰ / D=-0.147 S=52.171 P=-2.827‰ / D=0.013 S=15.478 P=0.814‰

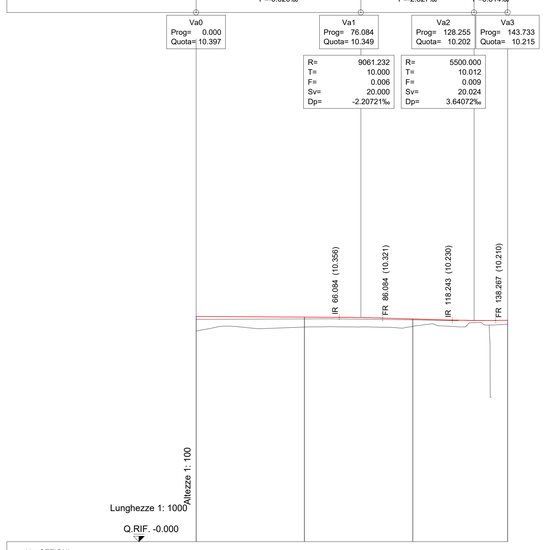

No. SEZIONI			
DISTANZE PROGRESSIVE	0.000	50.000	100.000	143.730
DISTANZE PARZIALI	49.999	50.000	43.730
QUOTE TERRENO	9.719	9.906	9.937	10.038
QUOTE PROGETTO	10.397	10.356	10.282	10.215
ETTOMETRICHE			
AND. PLAN.	L=7.15 A=207.46 R=2000.00	L=60.43 R=1950.00	A=127.46 R=1950.00	L=36.16
SOPRAELEVAZIONI	Destro / Sinistro		
Vp Km/h	V=30 km/h		

COMMITTENTE:

RFI RETE FERROVIARIA ITALIANA
GRUPPO FERROVIE DELLO STATO ITALIANE

PROGETTAZIONE:

ITALFERR
GRUPPO FERROVIE DELLO STATO ITALIANE

U.O. CORPO STRADALE

PROGETTO DI FATTIBILITA' TECNICA ED ECONOMICA

LINEA COSENZA - PAOLA / S. LUCIDO
NUOVA LINEA AV SALERNO – REGGIO CALABRIA
RADDOPPIO COSENZA - PAOLA / S. LUCIDO

TRACCIATI

Plano - profili

Plano-Profilo allaccio provvisorio BD lato S. Lucido

SCALA: 1:1000/100

COMMESSA	LOTTO	FASE	ENTE	TIPO DOC.	OPERA/DISCIPLINA	PROGR.	REV.
RC1C	03	R	78	L7	IF0001	008	B

Rev.	Descrizione	Redatto	Data	Verificato	Data	Approvato	Data	Autorizzato Data
A	Emissione per CdS	S.Scopetta	29/09/2023	G.Fortugno	29/09/2023	I. D'Amore	29/09/2023	F.Arduini 15/12/2023
B	Emissione per CdS	G. Fortugno	15/12/2023	A. Francomano	15/12/2023	G. Crifaci	15/12/2023	

File: RC1C03R78L7IF0001008B