



KEY-PLAN

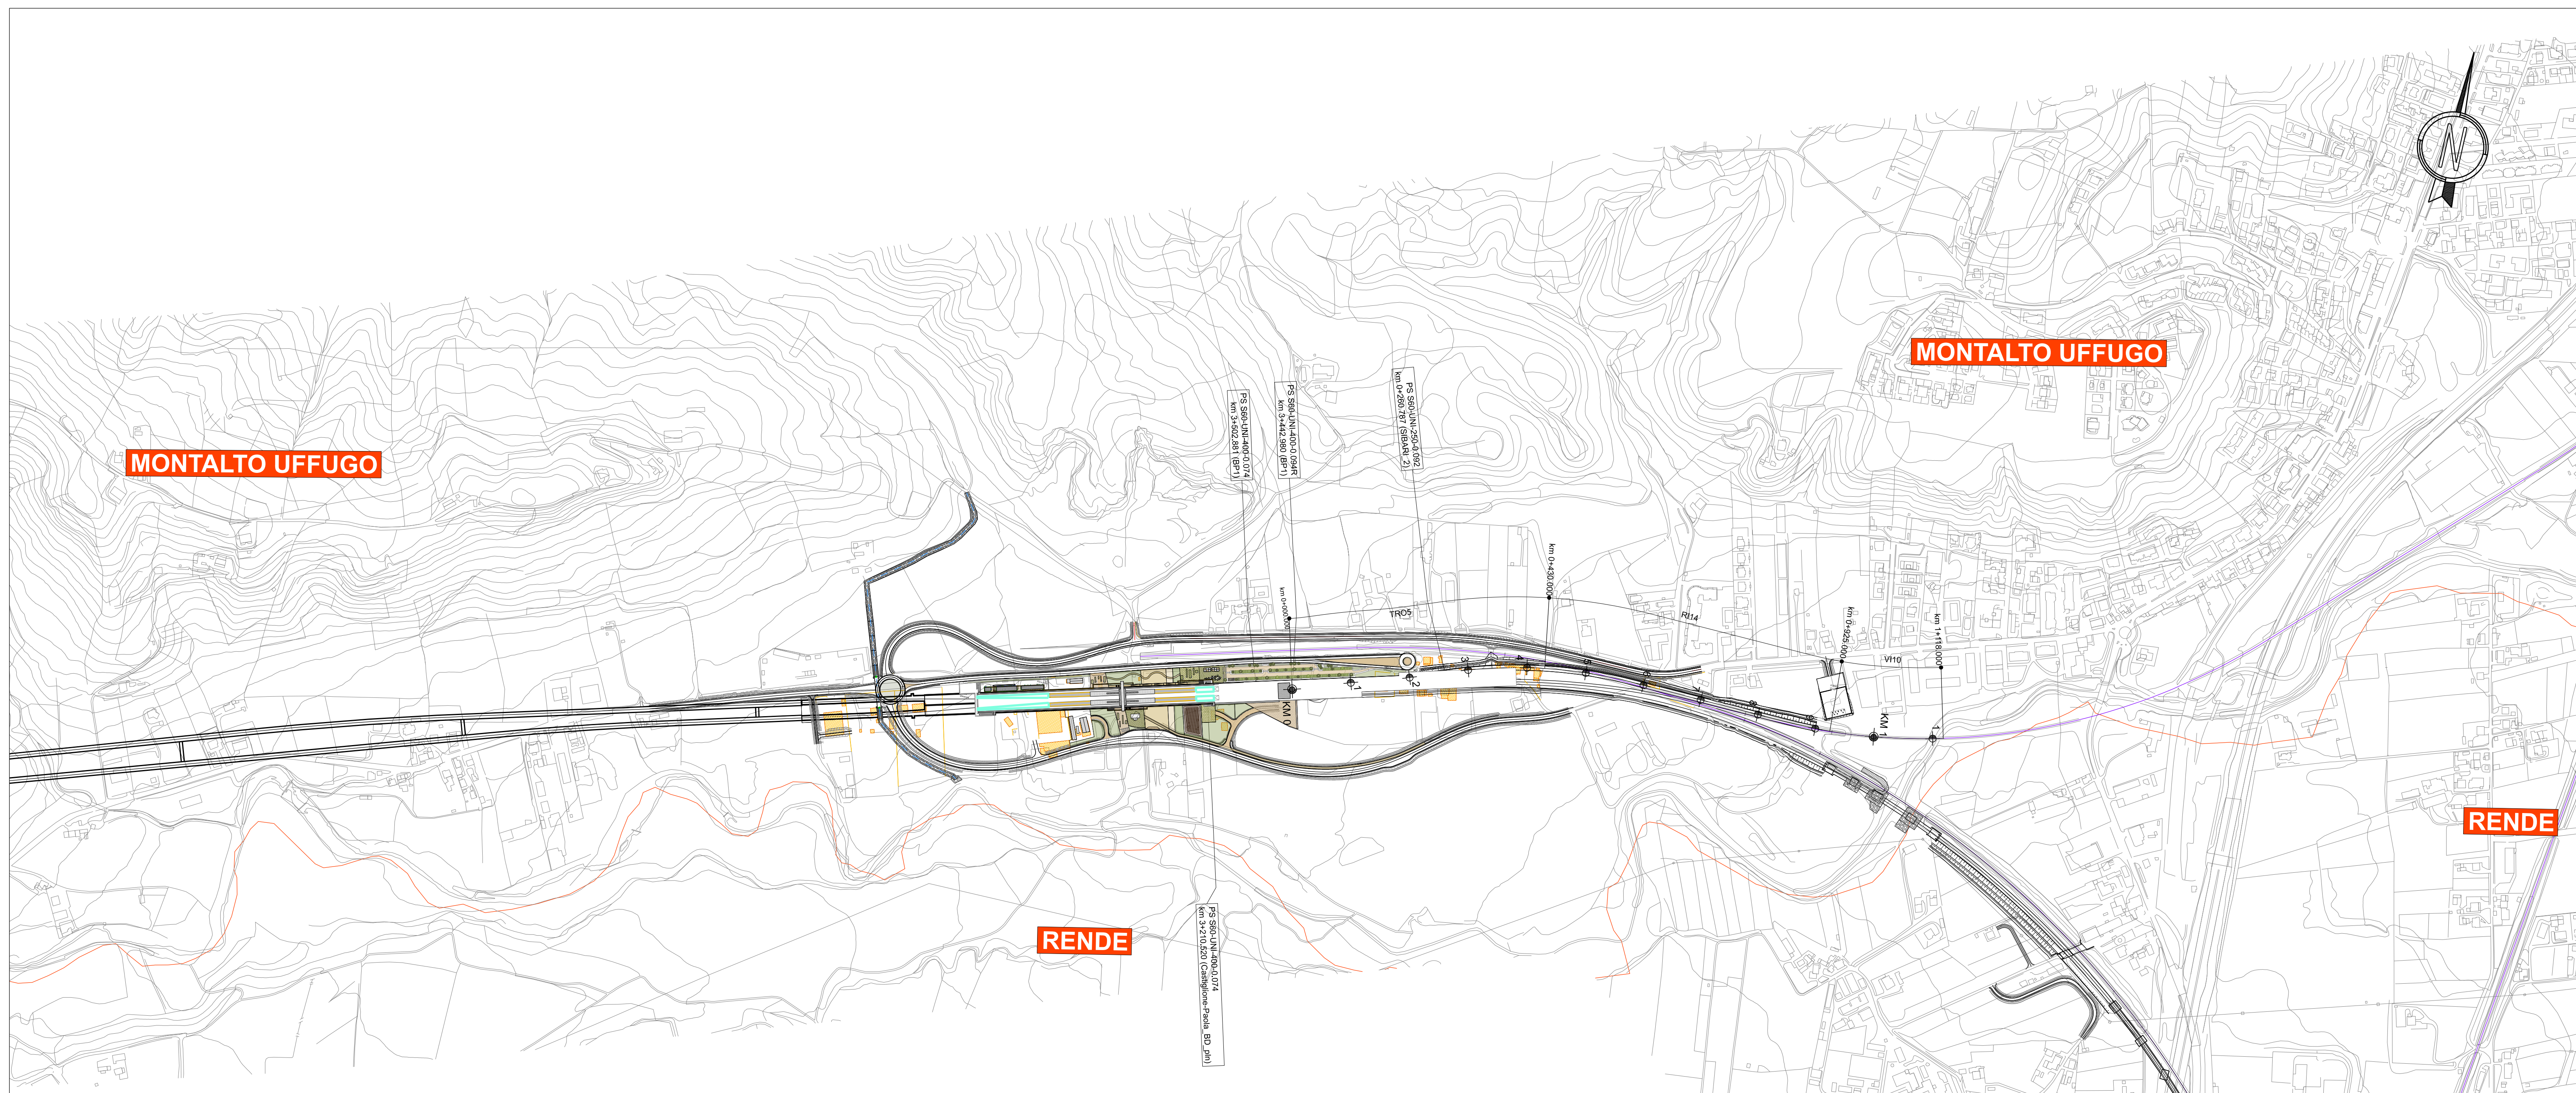

LEGENDA	
	PROGRESSIVE
PRG. = 5+130.349	SEZIONI TRASVERSALI DI PROGETTO
L.Tr. XX-XXX-XXX	ELEMENTI PLANIMETRICI
Opera di progetto Km X+XXX.XX	OPERE DI PROGETTO
	BINARIO DI PROGETTO
	ALTRI BINARI DI PROGETTO
	BINARI LINEA STORICA
	CONFINI COMUNALI
	DEVIATOI DI PROGETTO
	RESPINGENTI DI PROGETTO
	MARCIAPIEDI PES
	DEMOLIZIONI
	SISTEMAZIONI IDRAULICHE
	PROFILO DEL TERRENO

COMMITTENTE:

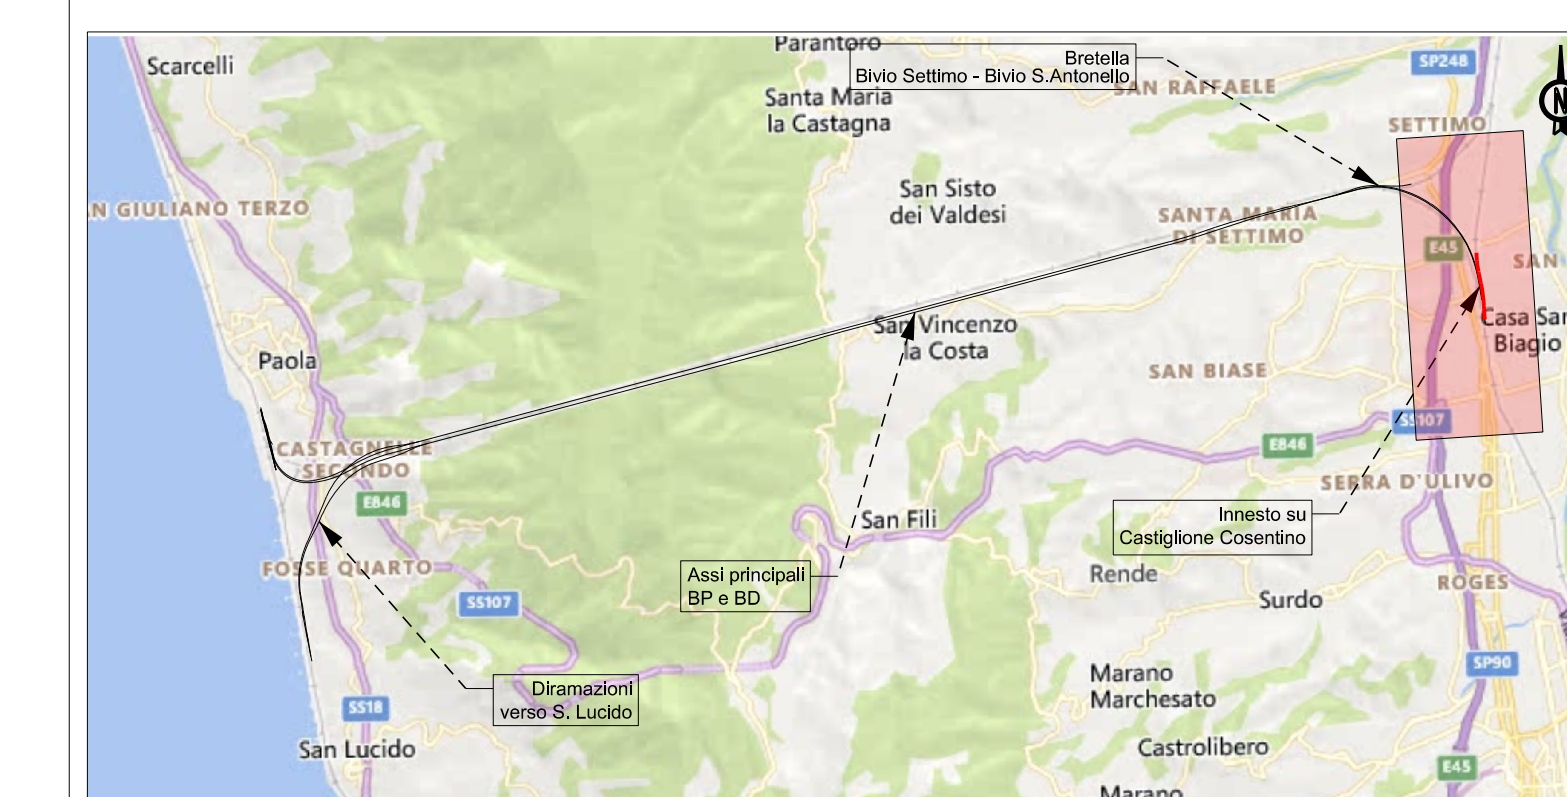

PROGETTAZIONE:



S.O. CORPO STRADALE

PROGETTO DI FATTIBILITA' TECNICA ED ECONOMICA

LINEA COSENZA - PAOLA / S. LUCIDO
NUOVA LINEA AV SALERNO - REGGIO CALABRIA
RADDOPPIO COSENZA - PAOLA / S. LUCIDO

Planimetrie WBS

Planimetria con individuazione WBS: Var.1 Sibari

SCALA:
1:5000

COMMESSA LOTTO FASE ENTE TIPO DOC. OPERA/DISCIPLINA PROGR. REV.
RC1C 03 R 78 P5 IF 00 00 017 B

Rev.	Descrizione	Redatto	Data	Verificato	Data	Approvato	Data	Autorizzato	Data
A	Emissione per Cds	G. Fortugno	28/09/2023	A. Frascarelli	28/09/2023	L. D'Amore	28/09/2023	F. Verducci	15/12/2023
B	Emissione per Cds	G. Fortugno	15/12/2023	A. Frascarelli	15/12/2023	G. Colucci	15/12/2023	F. Verducci	15/12/2023