
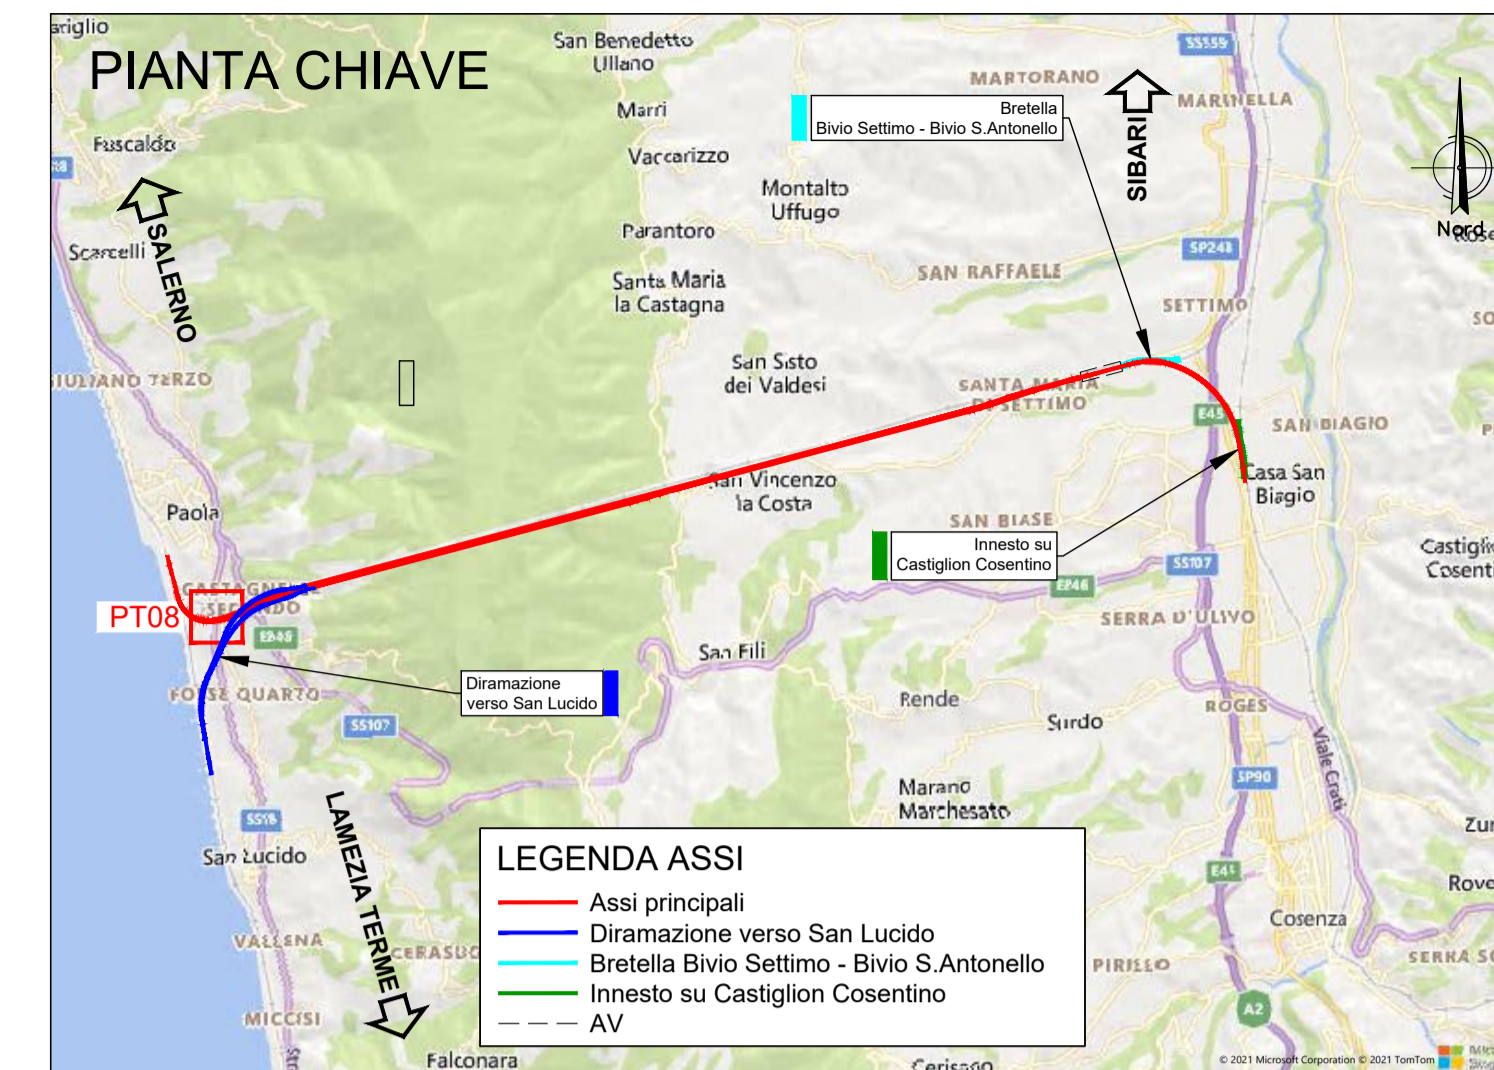


**PLANIMETRIA**

Scala 1:500

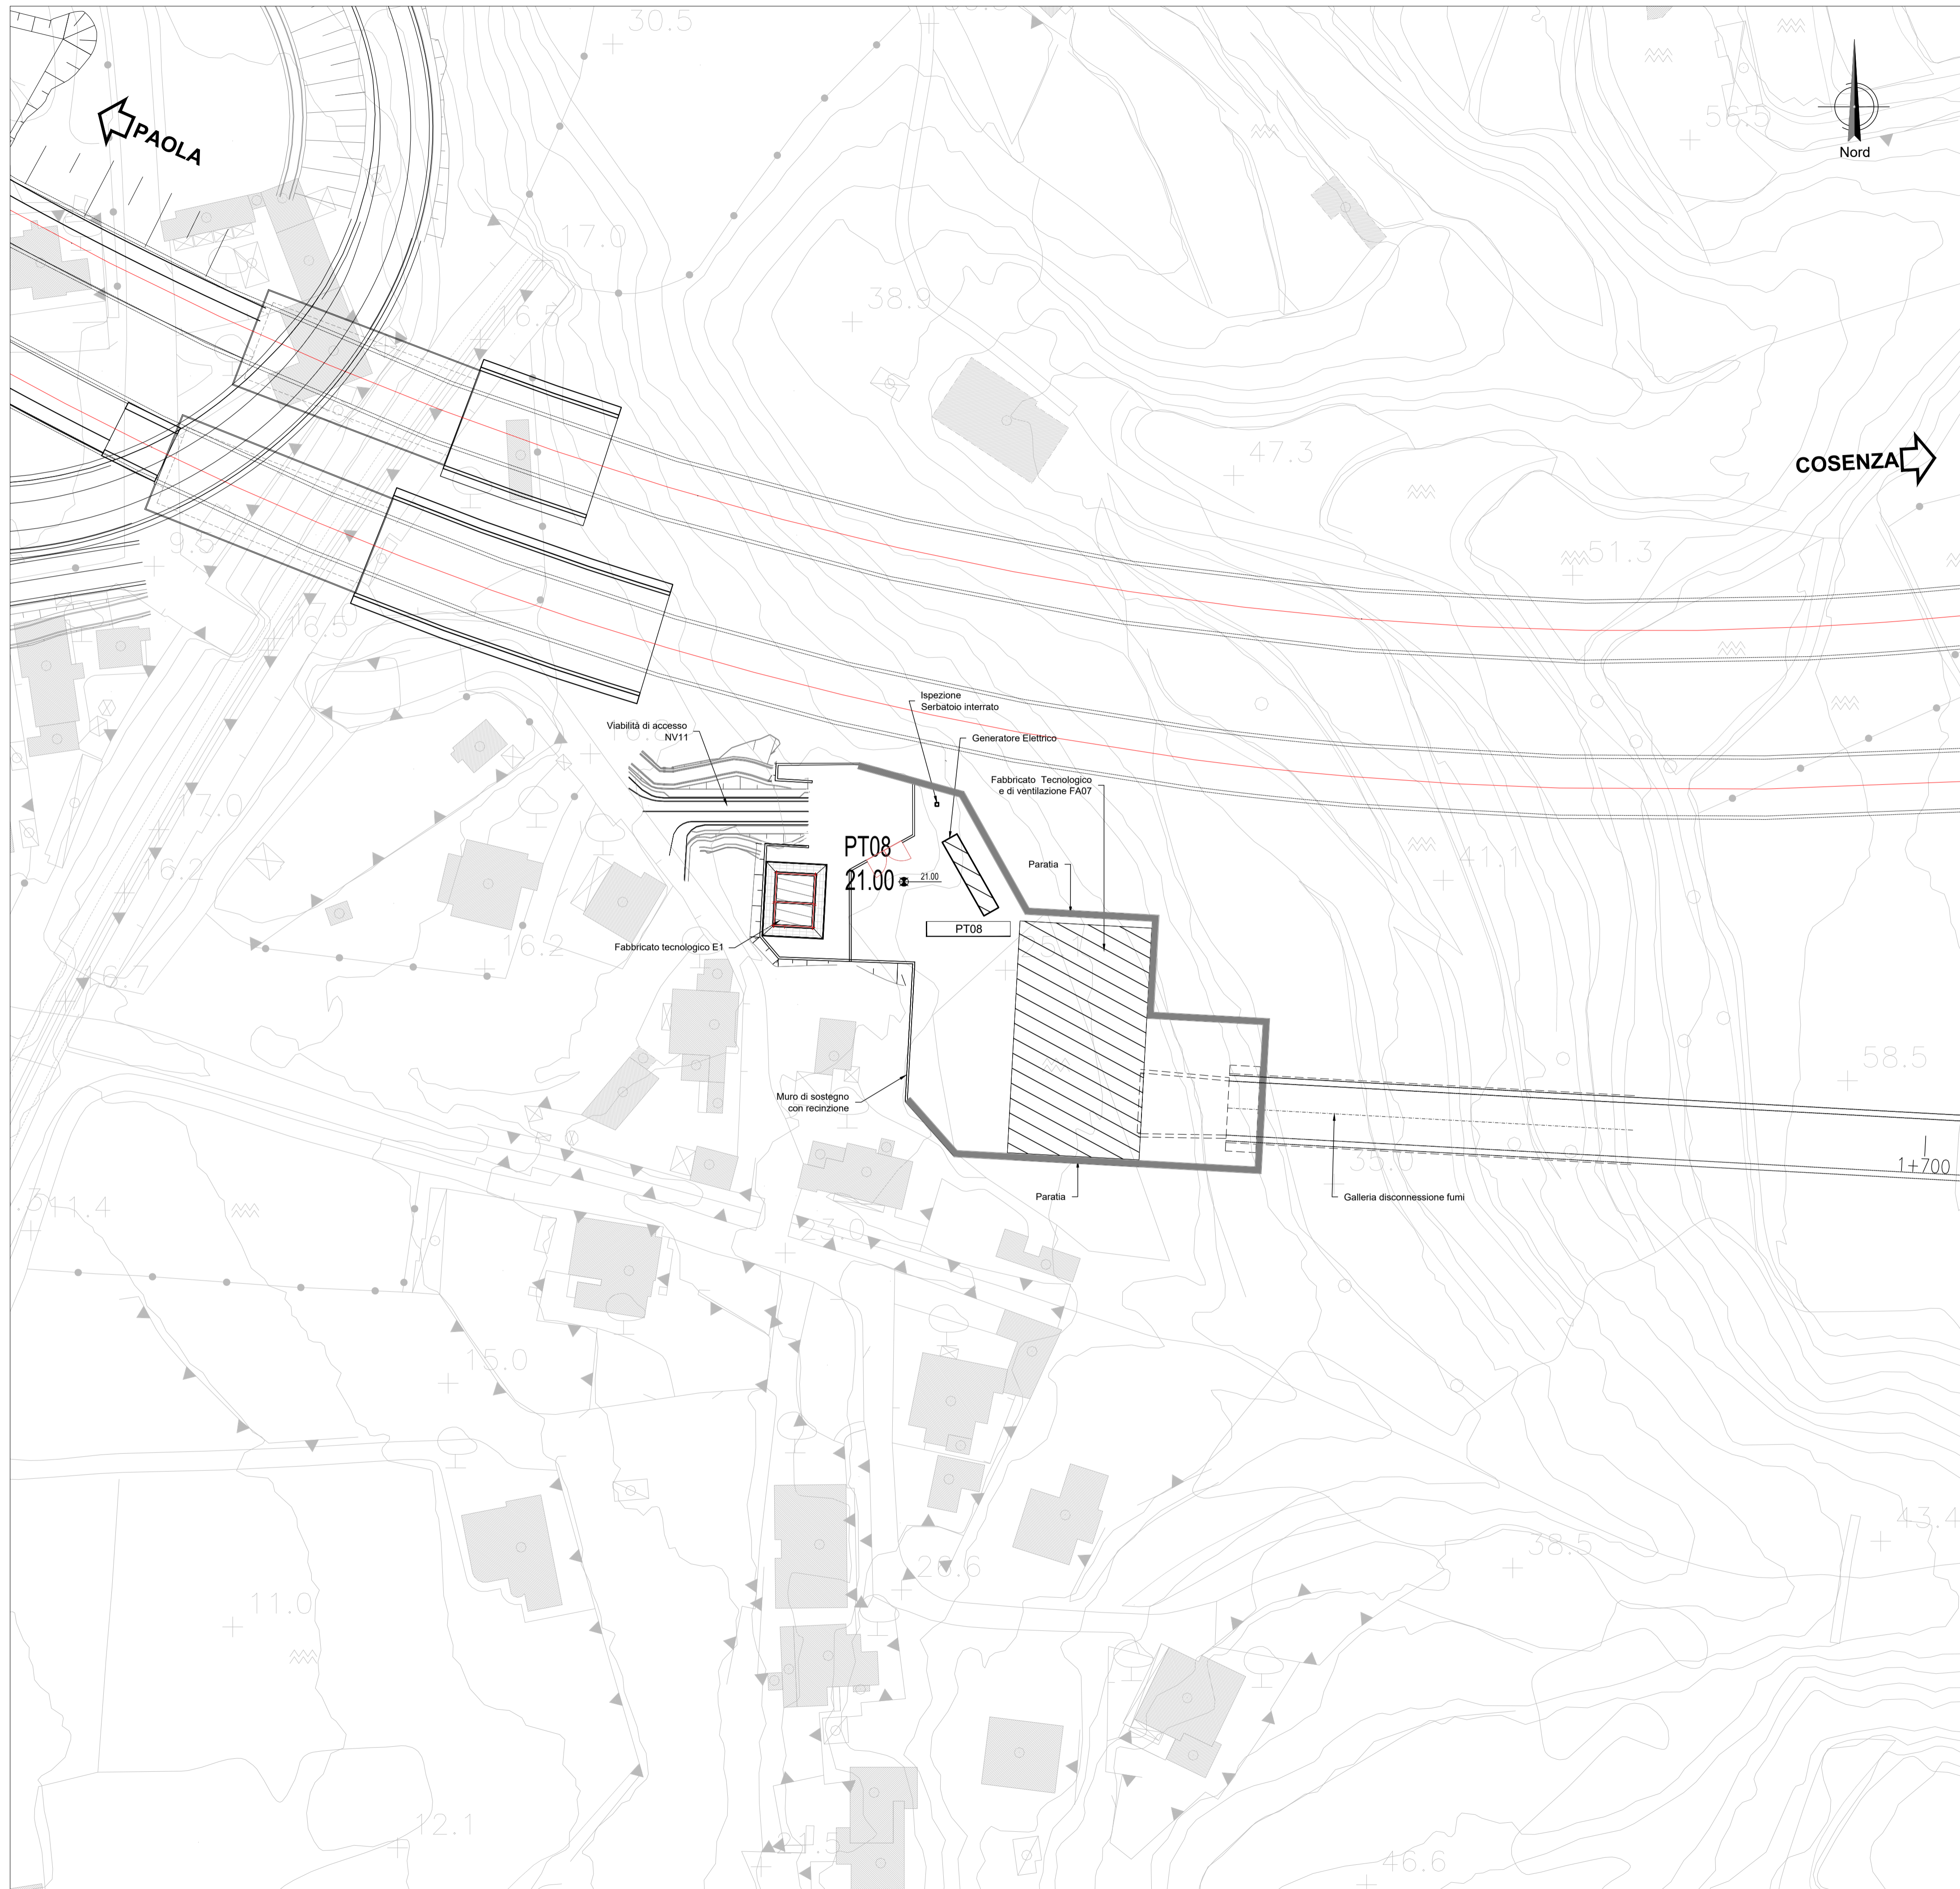

COMMITTENTE:

**RFI**  
RETE FERROVIARIA ITALIANA  
GRUPPO FERROVIE DELLO STATO ITALIANE

PROGETTAZIONE:

**ITALFERR**  
GRUPPO FERROVIE DELLO STATO ITALIANE

U.O. CORPO STRADALE

**PROGETTO DI FATTIBILITA' TECNICA ED ECONOMICA**

**LINEA COSENZA - PAOLA / S. LUCIDO**  
**NUOVA LINEA AV SALERNO - REGGIO CALABRIA**  
**RADDOPPIO COSENZA - PAOLA / S. LUCIDO**

PIAZZALI  
PT08 - Piazzale disconnessione fumi  
Planimetria di intervento

SCALA:  
1:500

COMMESSA LOTTO FASE ENTE TIPO DOC. OPERA/DISCIPLINA PROGR. REV.

RC1C 03 R 78 P8 PT0800 001 B

Rev.	Descrizione	Redatto	Data	Verificato	Data	Approvato	Data	Autorizzato	Data
A	Emissione per CdS	S. Scoppa	28/09/2023	P.P. Crifa	29/09/2023	L. D'Amore	29/09/2023	F. Ardura	29/09/2023
B	Emissione per CdS	P.P. Crifa	Dic. 2023	G. Spigetta	Dic. 2023	G. Crisari	Dic. 2023		Dicembre 2023