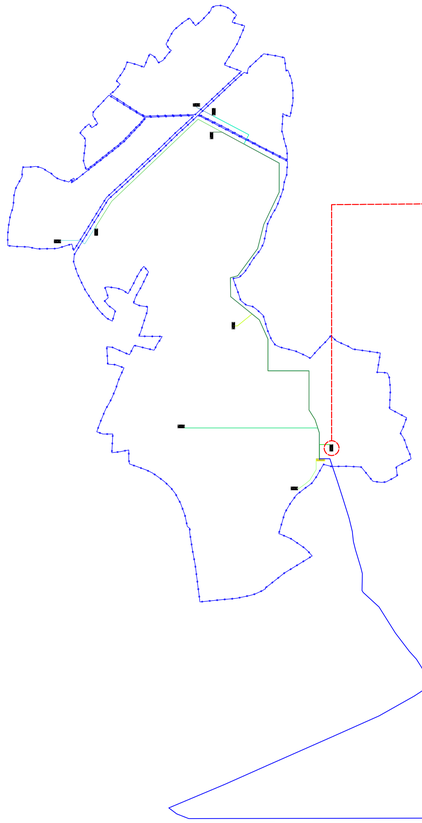

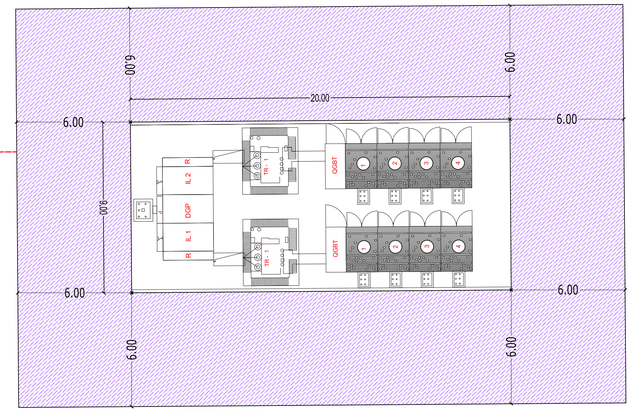

D.P.A – SEZIONI CAVI COLLEGAMENTO CABINA CONCENTRAZIONE–SOTTOSTAZIONE

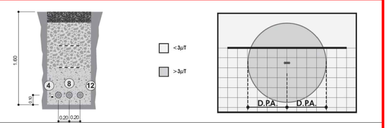

CONDUTTORI IN ALLUMINIO-ACCIAIO				
Diametro Esterno [mm]	Sezione Totale [mm²]	CEI - 11-60 Portata [A]		
		Corrente A	D.P.A. m	Riferimento
108	1600	1110	**5.10**	A14

D.P.A – CABINA DI CONCENTRAZIONE

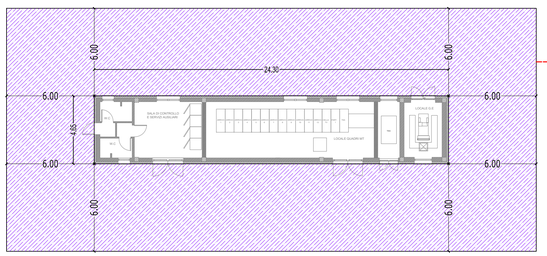

D.P.A – SEZIONI CAVI COLLEGAMENTO TRAFO STATION – CABINA DI CONCENTRAZIONE

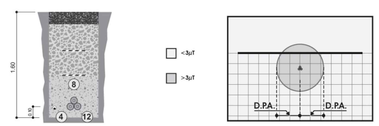

CONDUTTORI IN ALLUMINIO-ACCIAIO				
Diametro Esterno [mm]	Sezione Totale [mm²]	CEI - 11-60 Portata [A]		
		Corrente A	D.P.A. m	Riferimento
108	1600	1110	**3.10**	A15

Firmato digitalmente da: ANDREA PAOLO BONDI
Luogo: Sorgono (OR)
Data: 02/09/2024 10:38:57

REGIONE SARDEGNA
COMUNE DI NORAGUGUME
Provincia Di Nuoro

Titolo del Progetto

PROGETTO DEFINITIVO

PROGETTO PER LA REALIZZAZIONE DI UN IMPIANTO AGRIVOLTAICO CON SISTEMA INNOVATIVO DI CUI ALLE LINEE GUIDA DEL M.A.S.E.
IMPIANTO *DENOMINATO "GREEN AND BLUE SA PALA E SU CHERCU"*
POTENZA DI *120 130,500 kW*
IN LOCALITÀ "SA PALA E SU CHERCU" NEL COMUNE DI NORAGUGUME

Identificativo Documento

TAV_FTV033

ID Progetto	GBSPC	Tipologia	D	Formato	A1	Disciplina	AMB

Titolo

PLANIMETRIA RAPPRESENTAZIONE GRAFICA DPA

SCALA:Varie | *FILE: TAV_FTV033.pdf*

IL PROGETTISTA
Arch. Andrea Casula

GRUPPO DI PROGETTAZIONE
Arch. Andrea Casula
Geom. Fernando Porcu
Dott. in Arch. J. Alessia Manunza
Geom. Vanessa Porcu
Dott.Agronomo Giuseppe Vacca
Archeologo Marco Cabras
Geol.Marta Camba
Ing. Antonio Dedoni

COMMITTENTE

DREN SOLARE 14 SRL

Rev.	Data Revisione	Descrizione Revisione	Redatto	Controllato	Approvato
Rev.	Febbraio 2024	Prima Emissione	Blue Island Energy	Dren Solare 14 Srl	Dren Solare 14 Srl

PROCEDURA
Valutazione di Impatto Ambientale ai sensi dell'art.23 del D.Lgs.152/2006

BLUE ISLAND ENERGY SAS
Via S.Mele, N 12 - 09170 Oristano
tel.&fax(+39) 0783 211692-3932619836
email: blueislandsas@gmail.com

NOTA LEGALE: Il presente documento non può liberalmente essere diffuso o copiato su qualsiasi formato e tramite qualsiasi mezzo senza preventiva autorizzazione formale da parte di Blue Island Energy SaS

BLUE ISLAND ENERGY