


CAMPO 7

INGRESSI DC INVERTER SC4000UP N.7 - PW.ST.7

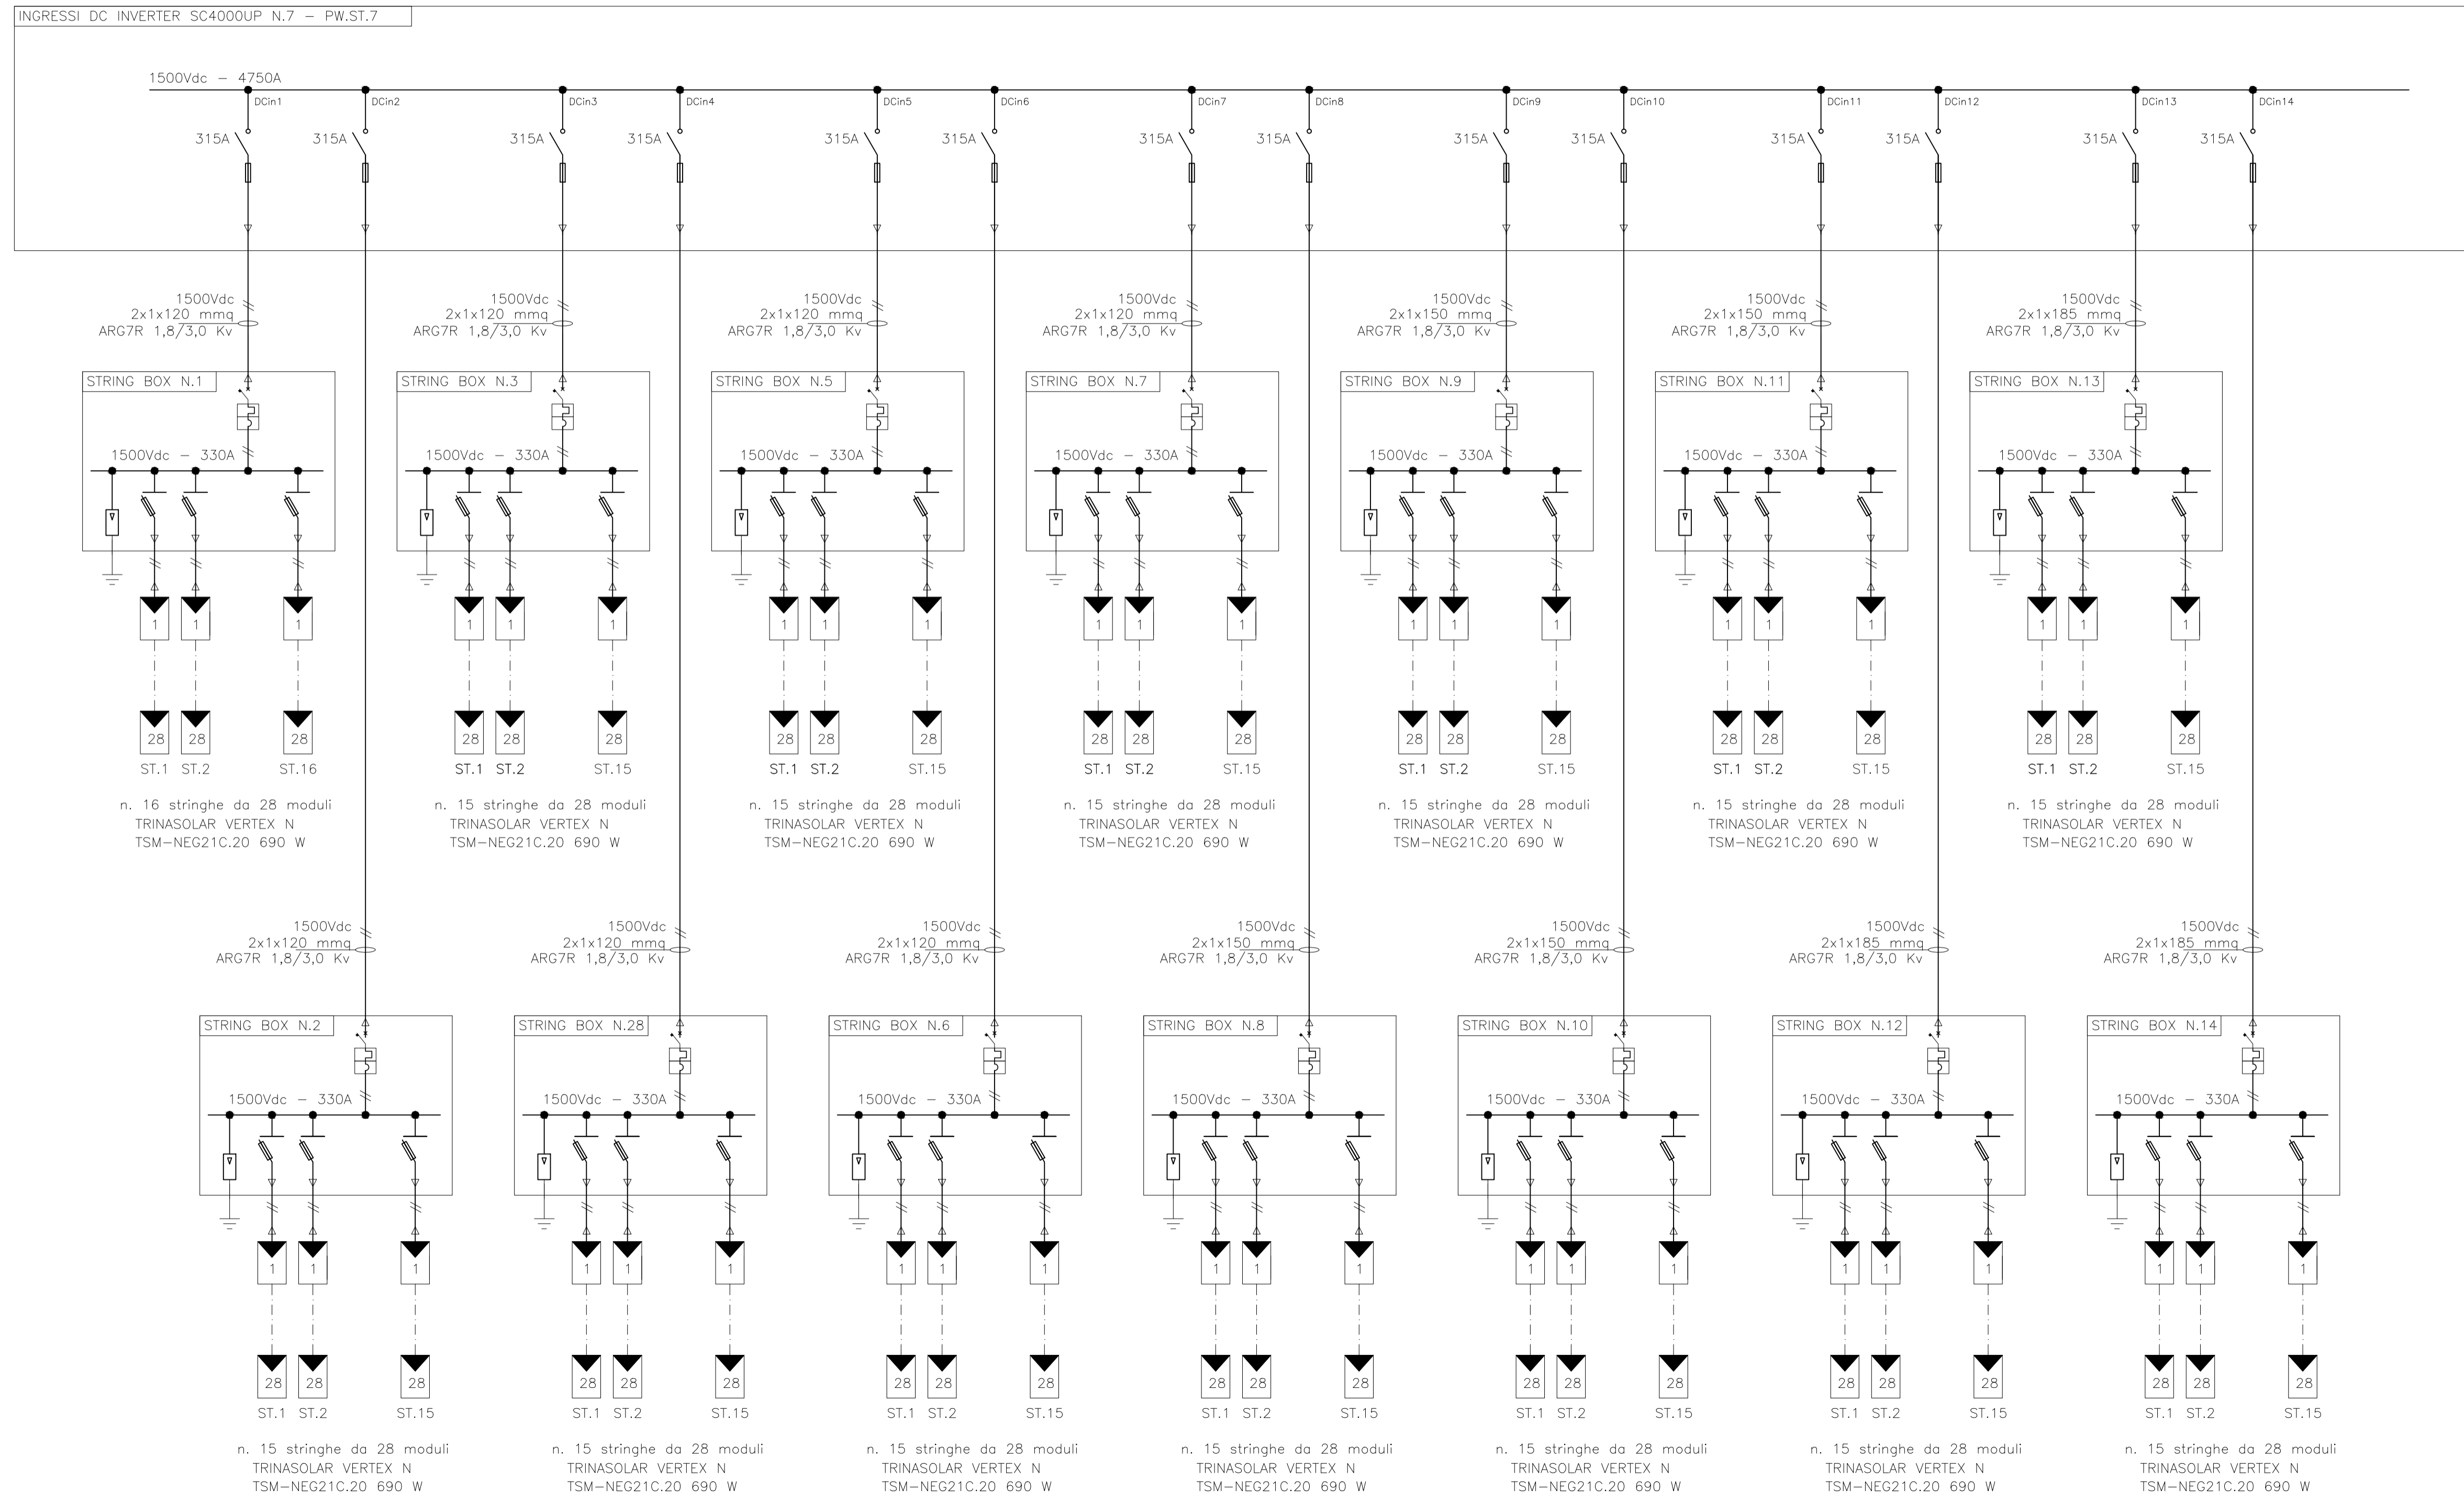

NEX 051 - San Pancrazio

Comuni: San Pancrazio Salentino e San Donaci
Provincia: Brindisi
Regione: Puglia

Proponente:
SAN PANCRAZIO SOLAR S.r.l.
Via Dante, 7
20123 Milano (MI)
P.Iva: 13080450961
PEC: sanpancraziosolarsrl@pec.it

Consulenza ambientale e progettazione:
ARCADIS Italia S.r.l.
Via Monte Rosa, 93 | 20149 | Milano (MI)
T. +39 02 00 62 46 65 | F. +39 02 80 42 13
P.Nas: 0152170212
info@arcadis.it | www.arcadis.com



Rev.	Data	Descrizione	Dis.	Contr.	App.
0	Dic.23	Progetto Definitivo - Prima Emissione	CR	MA	SDA
Nome Progetto: NEX 051 - San Pancrazio - Progetto di un impianto agrivoltaico sito nei comuni di San Donaci e San Pancrazio Salentino in località "Mass. San Marco" di potenza nominale pari a 68,05 MWp in DC			Codice documento: PRO_TAV_07c		
Nome Documento: Schema unifilare BT - StringBOX CAMPO 7			Scala: n/a		