



Stallo arrivo linea in aereo

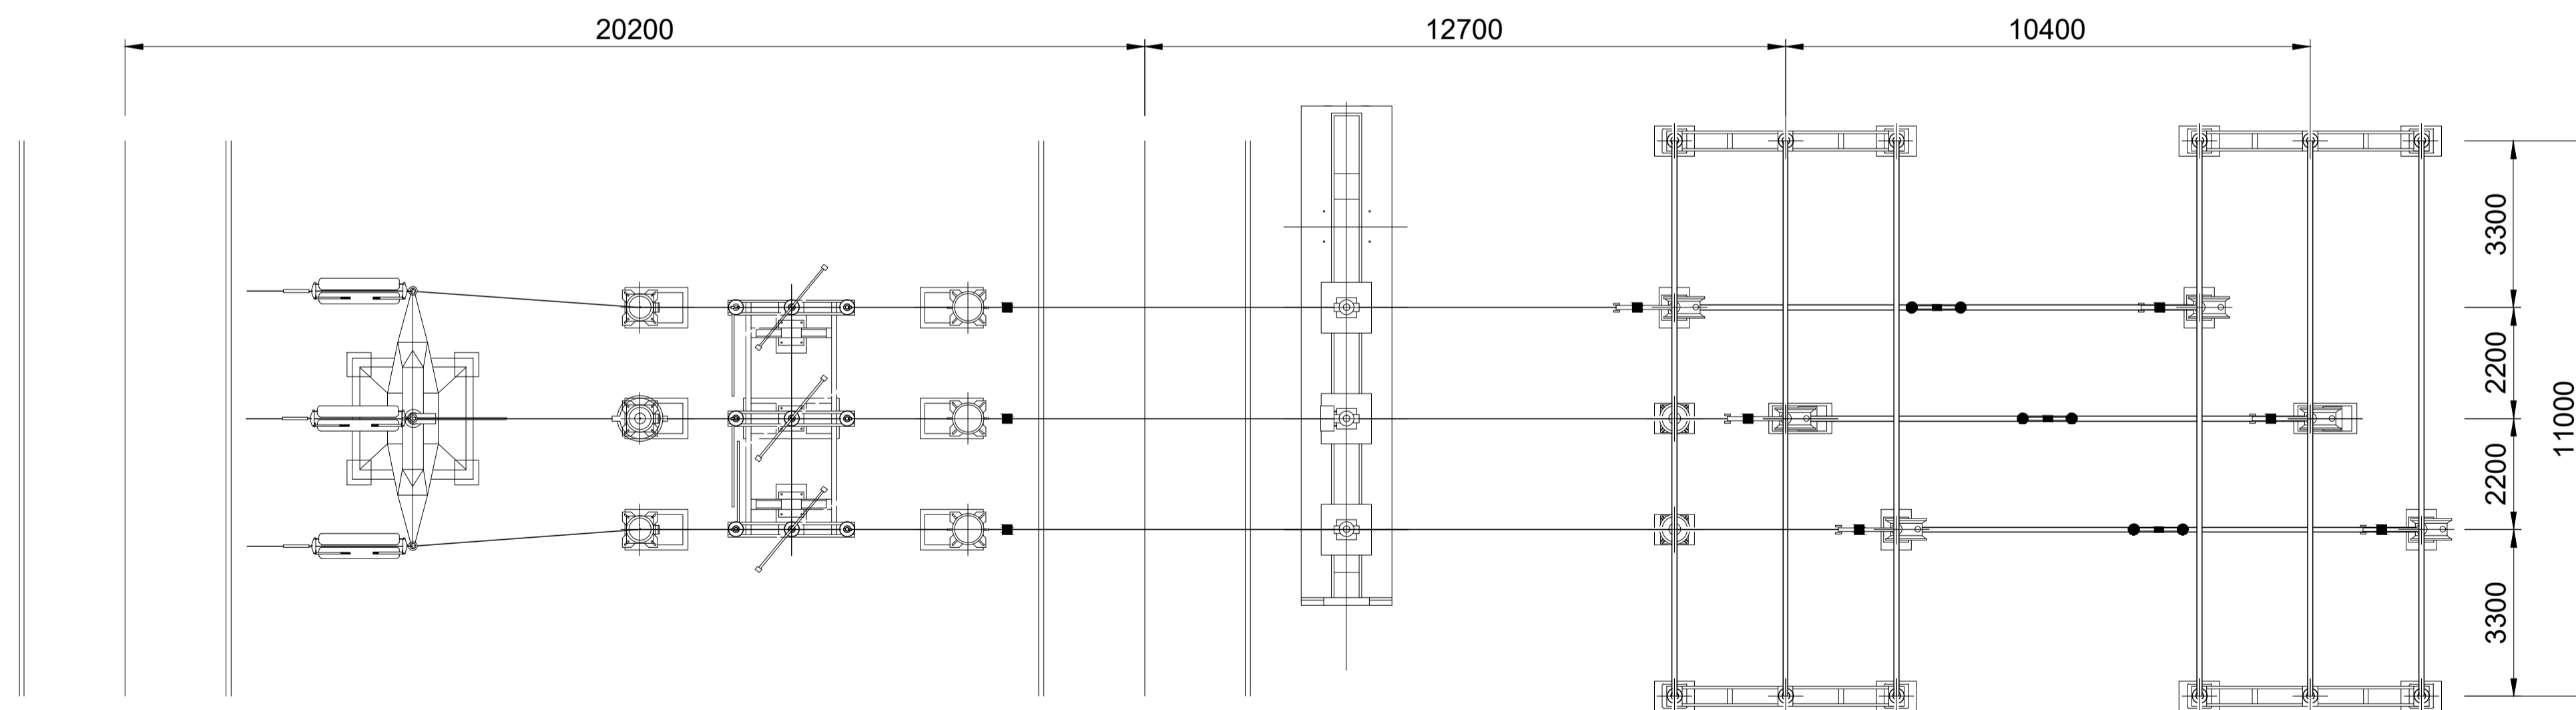


Quote dimensionali in mm
Quote elevazione in m

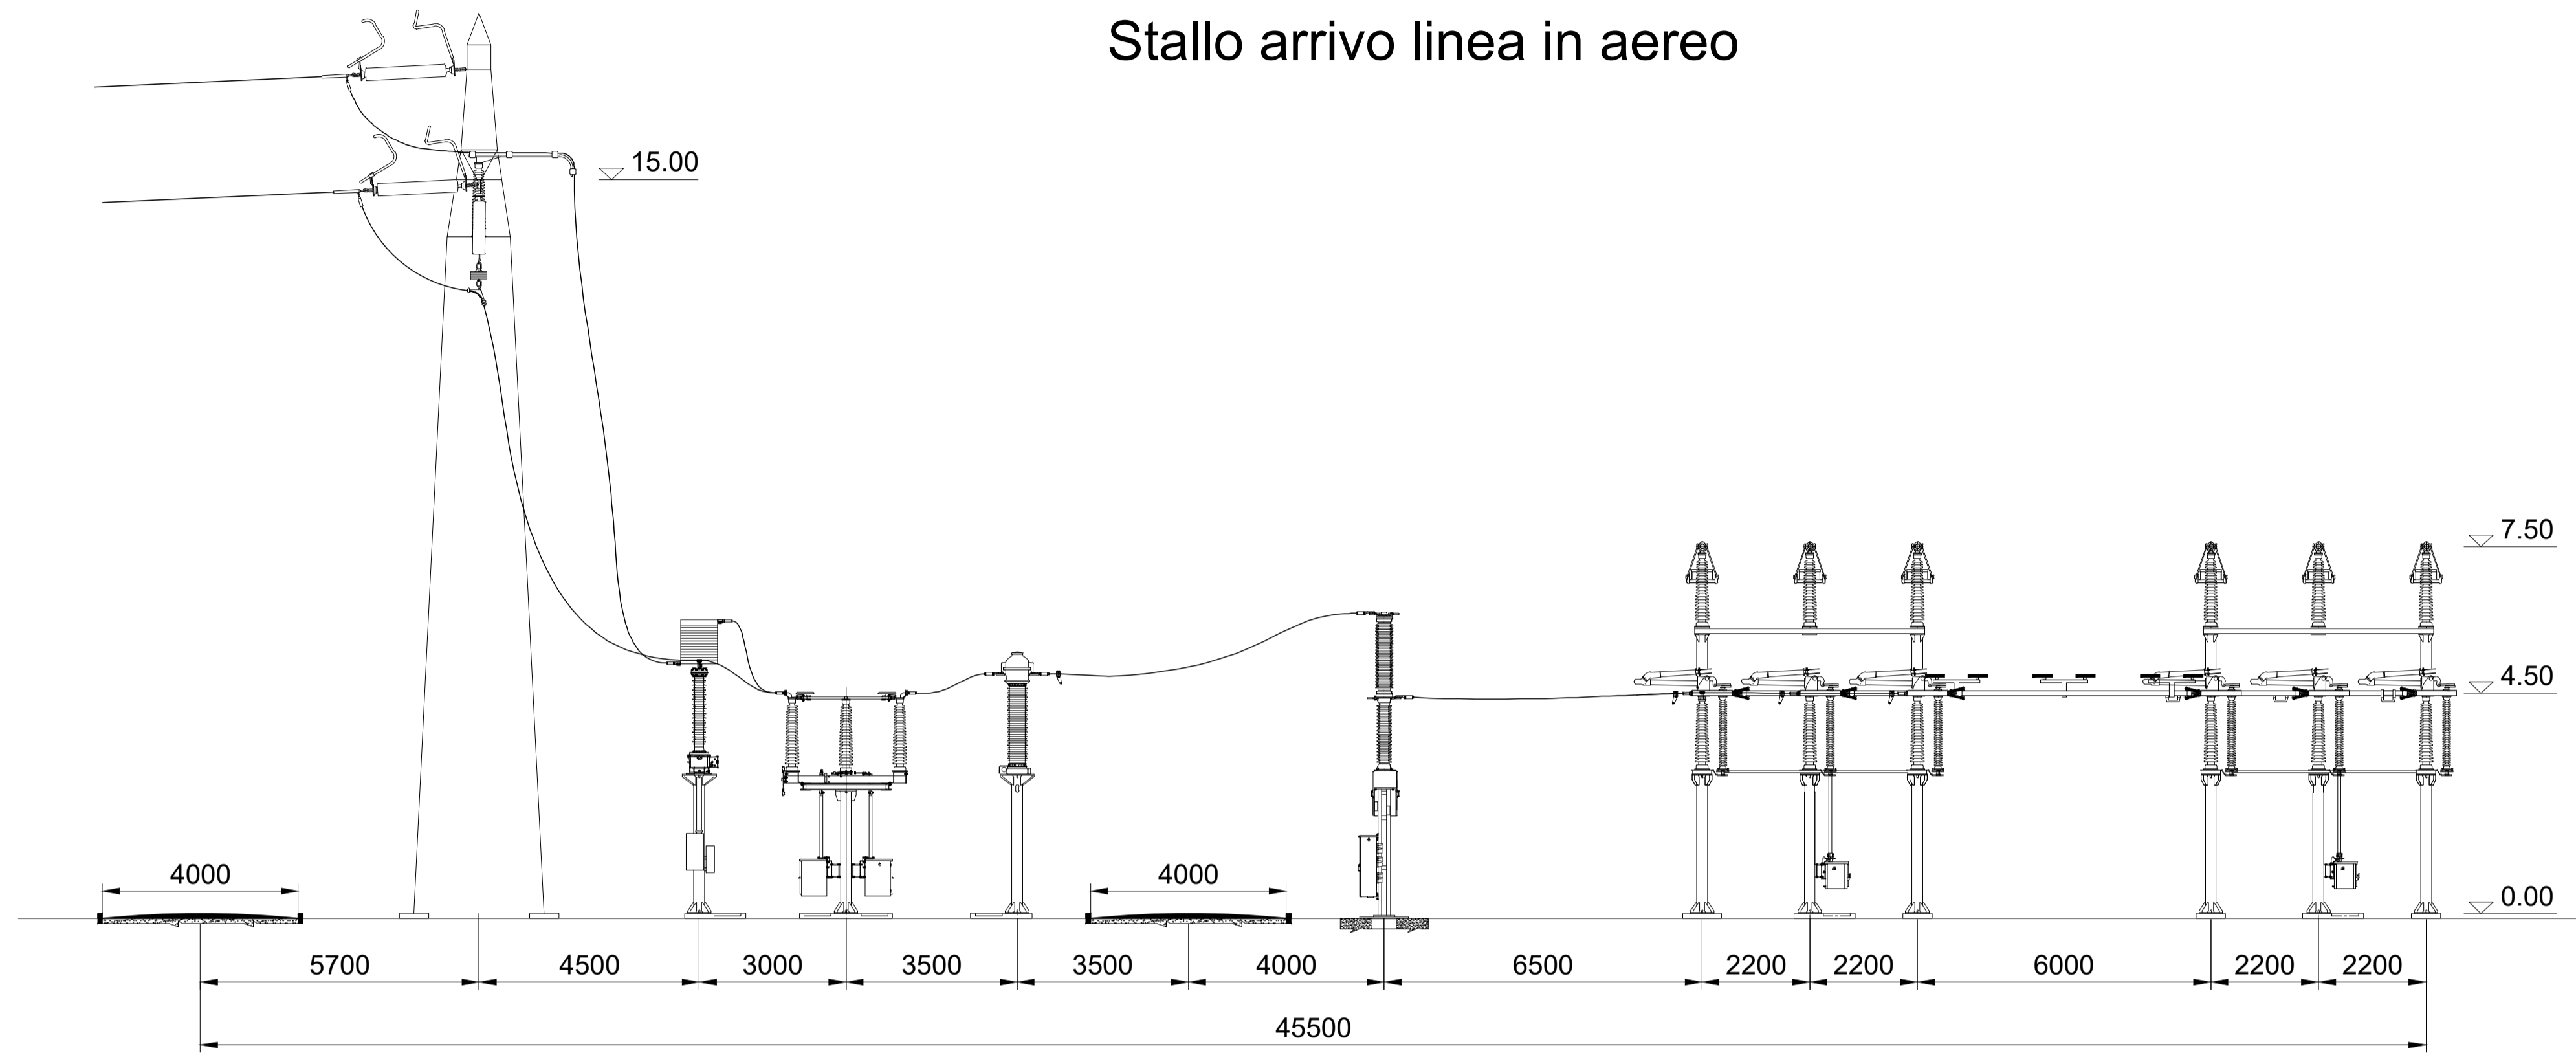

Rev.	Data	Descrizione	Dis.	Confr.	Appr.
0	Mar/2023	EMESSO PER PROCEDURA DI VIA	JE	JE	SARTEC

NOME FILE : E:\2023 - Opere 1 - Sistemi Sola - Area - ESR\04	SARDEOLICA Renewable Energy	SARTEC Industrial Services & Technologies ENERGY ENGINEERING	Commessa n° 2021353-ING000
	Dis. n° EL-DC3713		
	Revisione: 0		
	Scala: 1:500		
	Sostituisce il: //		
Disegno eseguito in "Autocad": evitare correzioni a mano.			Sostituito dal: //
Il presente disegno è di proprietà di Saros Ricerche e Tecnologie che ne tutela i diritti a termini di legge.			

Stallo arrivo linea in cavo

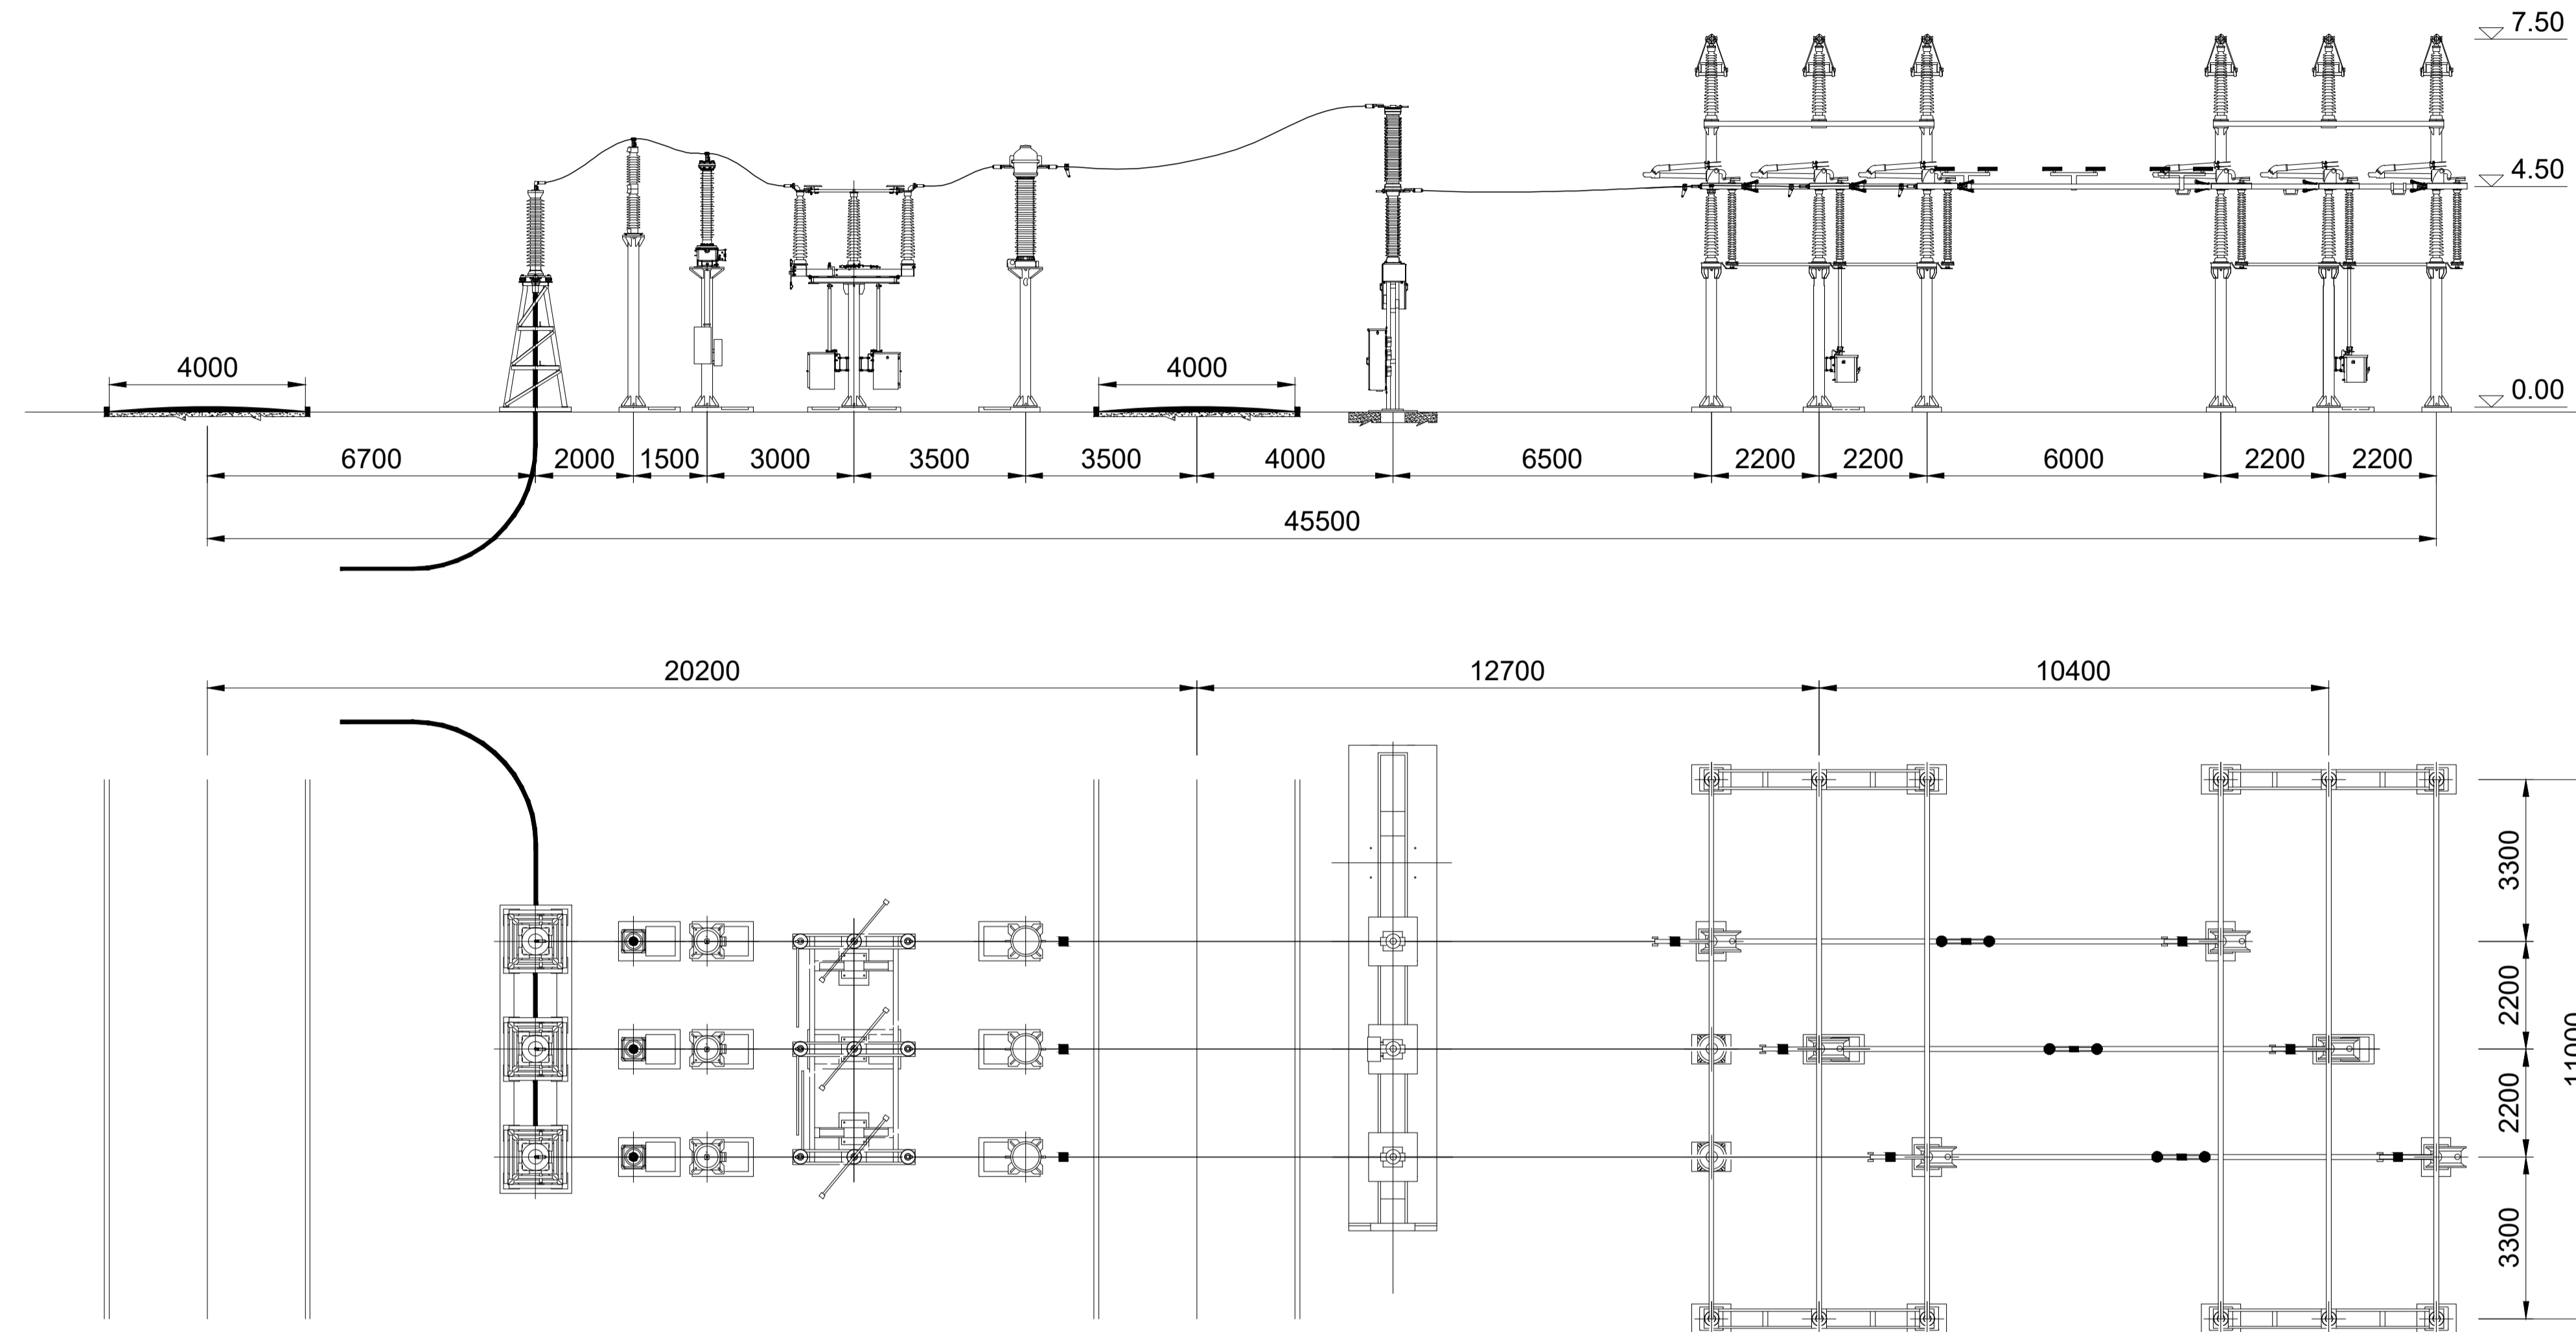

Quote dimensionali in mm
 Quote elevazione in m



0	Mar/2023	EMESSO PER PROCEDURA DI VIA	JE	JE	SARTEC
Rev.	Data	Descrizione	Dis.	Confr.	Appr.
Nome FILE : 01-0203 - Oper 1 - Sezione Stallo Linea 150kV		Compressa n° 2021353-ING000 Dis. n° EL-DC3713 Revisione: 0 Scala: 1:500 Sostituisce il: // Sostituito dal: //			
Disegno eseguito in "Autocad": evitare correzioni a mano.					
Il presente disegno è di proprietà di Saros Ricerche e Tecnologie che ne tutela i diritti a termini di legge.					