PIANTA ARCHITETTONICA

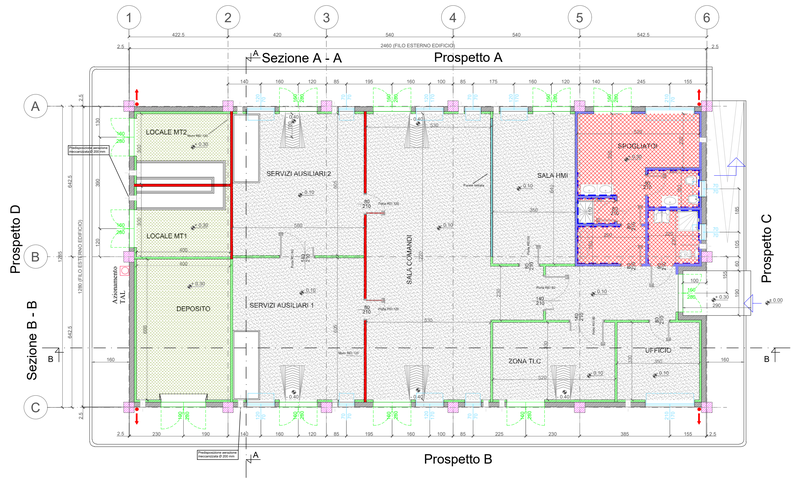

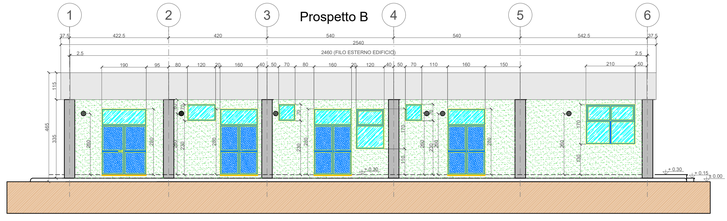

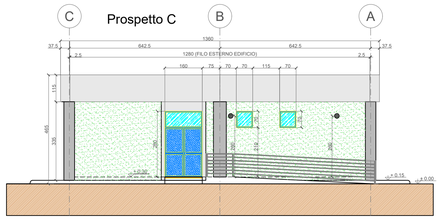

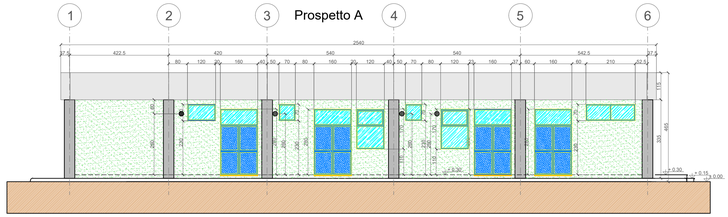

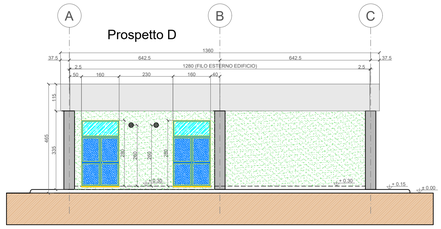

PIANTA IMPIANTISTICA

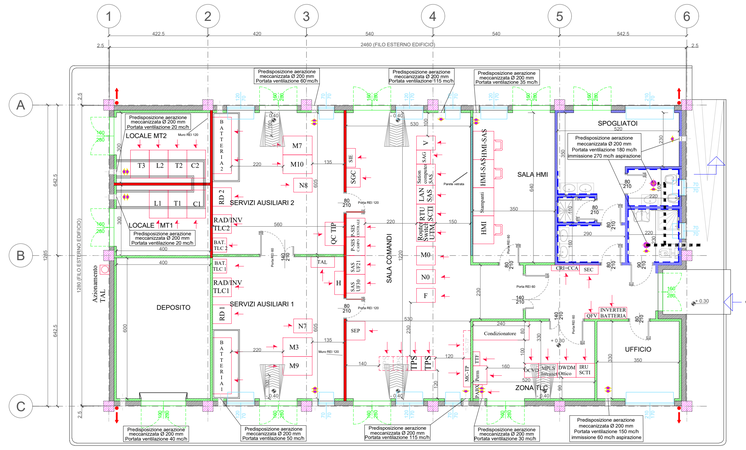

PIANTA COPERTURA

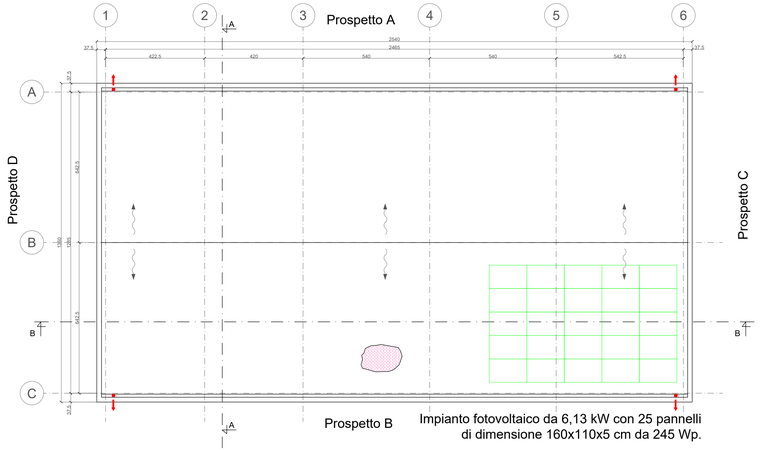

Impianto fotovoltaico da 6,13 kW con 25 pannelli
di dimensione 160x110x5 cm da 245 Wp.

NOTE GENERALI
La posizione dei pannelli è indicativa ed andrà confermata in sede di progetto esecutivo. Le sale comandi, HMI, servizi ausiliari, TLC e ufficio sono provviste di pavimento flottante e controsoffittato; i locali servizi igienici, spogliatoio, MT e deposito solo del controsoffitto. Le quote in tavola sono espresse in cm.

LEGENDA PIANTA
PANNELLO DI TAMPONAMENTO PREFABBRICATO REI 120
PILASTRI PREFABBRICATI REI 120
PARETE CONTRORAMPANTE IN CARTONGESSO CON ERCOLASTRA
PARETE IN CARTONGESSO REI 60
PARETE IN CARTONGESSO REI 120
PARETE VETRATA TRA SALA CONTROLLO E SALA COMANDI
RIVESTIMENTO CON PIASTRELLA STESSA TIPOLOGIA PAVIMENTO
PAVIMENTAZIONE CON PIASTRELLE IN GRES PORCELLANATO A MEZZA PIASTRELLA DELLA STESSA TIPOLOGIA
PAVIMENTO INDUSTRIALE LISCIO CON TRATTAMENTO ANTIPOLVERE
PAVIMENTO INDUSTRIALE GRIGIO CON VERNICIATURA ANTI-ACIDO E ANTI OLIO
COPERTURA COSTITUITA DA PANNELLI SANDWICH AUTOPORTANTI COIBENTATI IN POLIURETANO H tot. 235 mm: - 1^LAMIERA: 100 mm; - 2^COIBENTE: 120 mm; PORTATA MINIMA = 1,30 KN/m² COMPRESA ACCESSORISTICA DEGLI ASSI 1,2/A-B (COPERTURA LOCALI MT)
SCARICHI ACQUE PIOVANE
QUOTE SU PROSPETTI
QUOTE IN PIANTA
FINESTRE
PORTE ESTERNE
PORTE INTERNE REI 60
PORTE INTERNE
PORTE INTERNE REI 120
PANNELLO FOTOVOLTAICO DI SILICIO MONOCRISTALLINO, POTENZA DI PICCO 245 Wp, DEM. INTEGRATO NELLA COPERTURA. DIMENSIONI INDICATIVE 1665x1000 DA

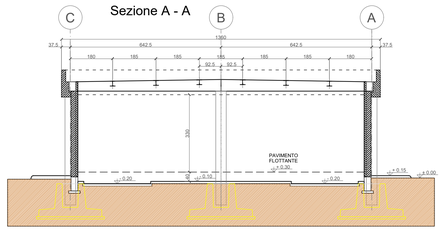

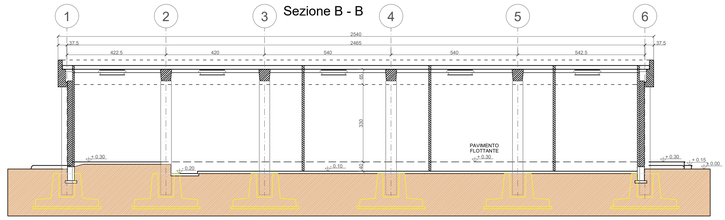

Rev.	Data	Descrizione	Dis.	Contr.	Appr.
0	Mar/2023	EMESSO PER PROCEDURA DI VIA	3E	3E	SARTEC

SARDEOLICA
Renewable Energy
SARAS

SARTEC
industrial
Services & Technologies

3E
INNOVA
ENVIRONMENT
ENGINEERING

Commessa n°	2021353-ING000
Dis. n°	EL-PL3714
Revisione:	0
Scala:	1:100
Sostituisce il:	//
Sostituito dal:	//

Piano Tecnico delle opere
Nuova SE RTN 150kV "Escalaplano" e raccordi alla RTN in entra esce sulla linea a 150kV "Goni - Ulassai"
Nuovi elettrodotti a 150kV alla SE RTN 380/150kV di FURTEI
Opera 1 - Edificio Comandi e SA Integrato - Pianta, Prospetti e Sezioni

NOME FILE: EL-PL3714 - Opera 1 - Edificio Comandi e SA Integrato - Pianta, Prospetti e Sezioni.dwg

Disegno eseguito in "Autocad". evitare correzioni a mano.

Il presente disegno è di proprietà di Saras Ricerche e Tecnologie che ne tutelerà i diritti a termini di legge.