BUFFER AEROGENERATORI PER ROTTURA ORGANI ROTANTI SCALA 1:10000

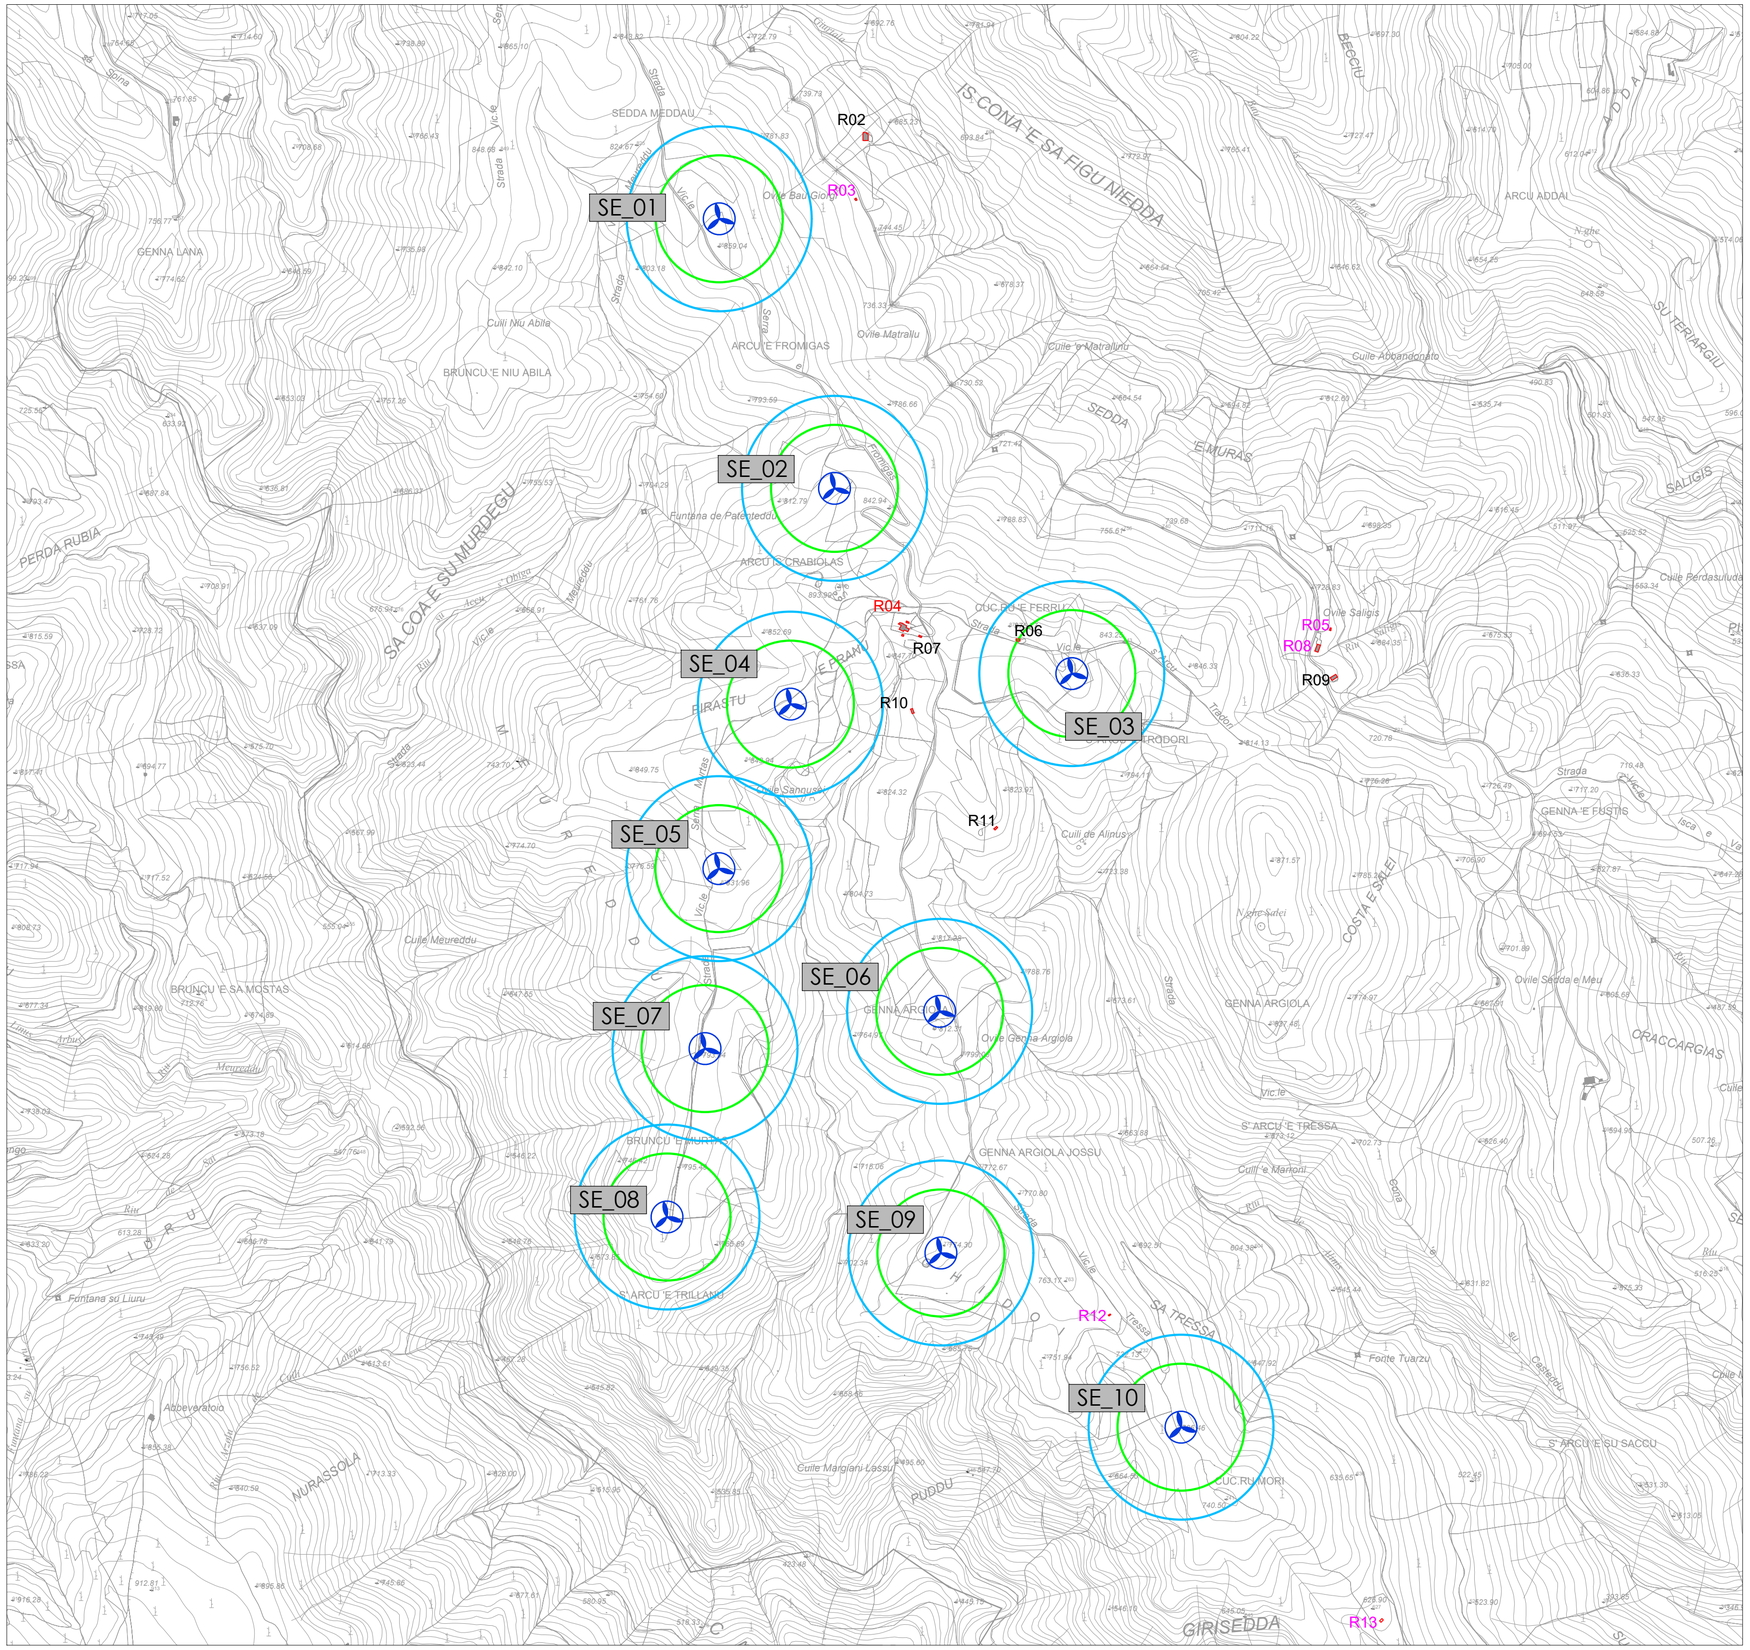

LEGENDA

- Aerogeneratori in progetto
- RXX — Corpo aziendale ad utilizzazione agro-pastorale
- RXX — Stalla / ovile
- RXX — Fabbricato collabente
- Buffer 251,26 m dall'aerogeneratore
- Buffer 172,36 m dall'aerogeneratore

SARDEOLICA
Renewable Energy
SARAS

Quinta strada Ovest - Traversa C ZI Macchiareddu 09032 Assemini (CA)
Società del gruppo SARAS

PARCO EOLICO "ALIENTU"

COMUNE DI SEUI

PROVINCIA DEL SUD SARDEGNA (SU)

STUDIO DI IMPATTO AMBIENTALE

Elaborato:
ELABORAZIONI SIA
Analisi degli effetti della rottura degli organi rotanti

Codice elaborato: **SE_SIA_T037**
Scala: 1:10.000
Data: Febbraio 2024

Il committente: Sardeolica s.r.l.

Coordinamento: FAD SYSTEM SRL - Società di ingegneria
Dott. Ing. Ivano Distinto — *Dott. Ing. Carlo Foddis*

Elaborazione SIA:
BIA s.r.l.
Società di ingegneria

Elaborato a cura di:
Fad system s.r.l.

rev.	data	descrizione revisione	rev.	data	descrizione revisione
00	07/02/2024	Emesso per procedura di VIA			

FAD System S.r.l. - Societa' di ingegneria
Via Argiolas 134 - 09134 - Cagliari - Uffici Via Rossini 81- 09044 Quartucciu (CA)
Tel./Fax: 070/2348760 - e-mail info@fadsystem.net

FAD SYSTEM
Ingegneria per l'ambiente