


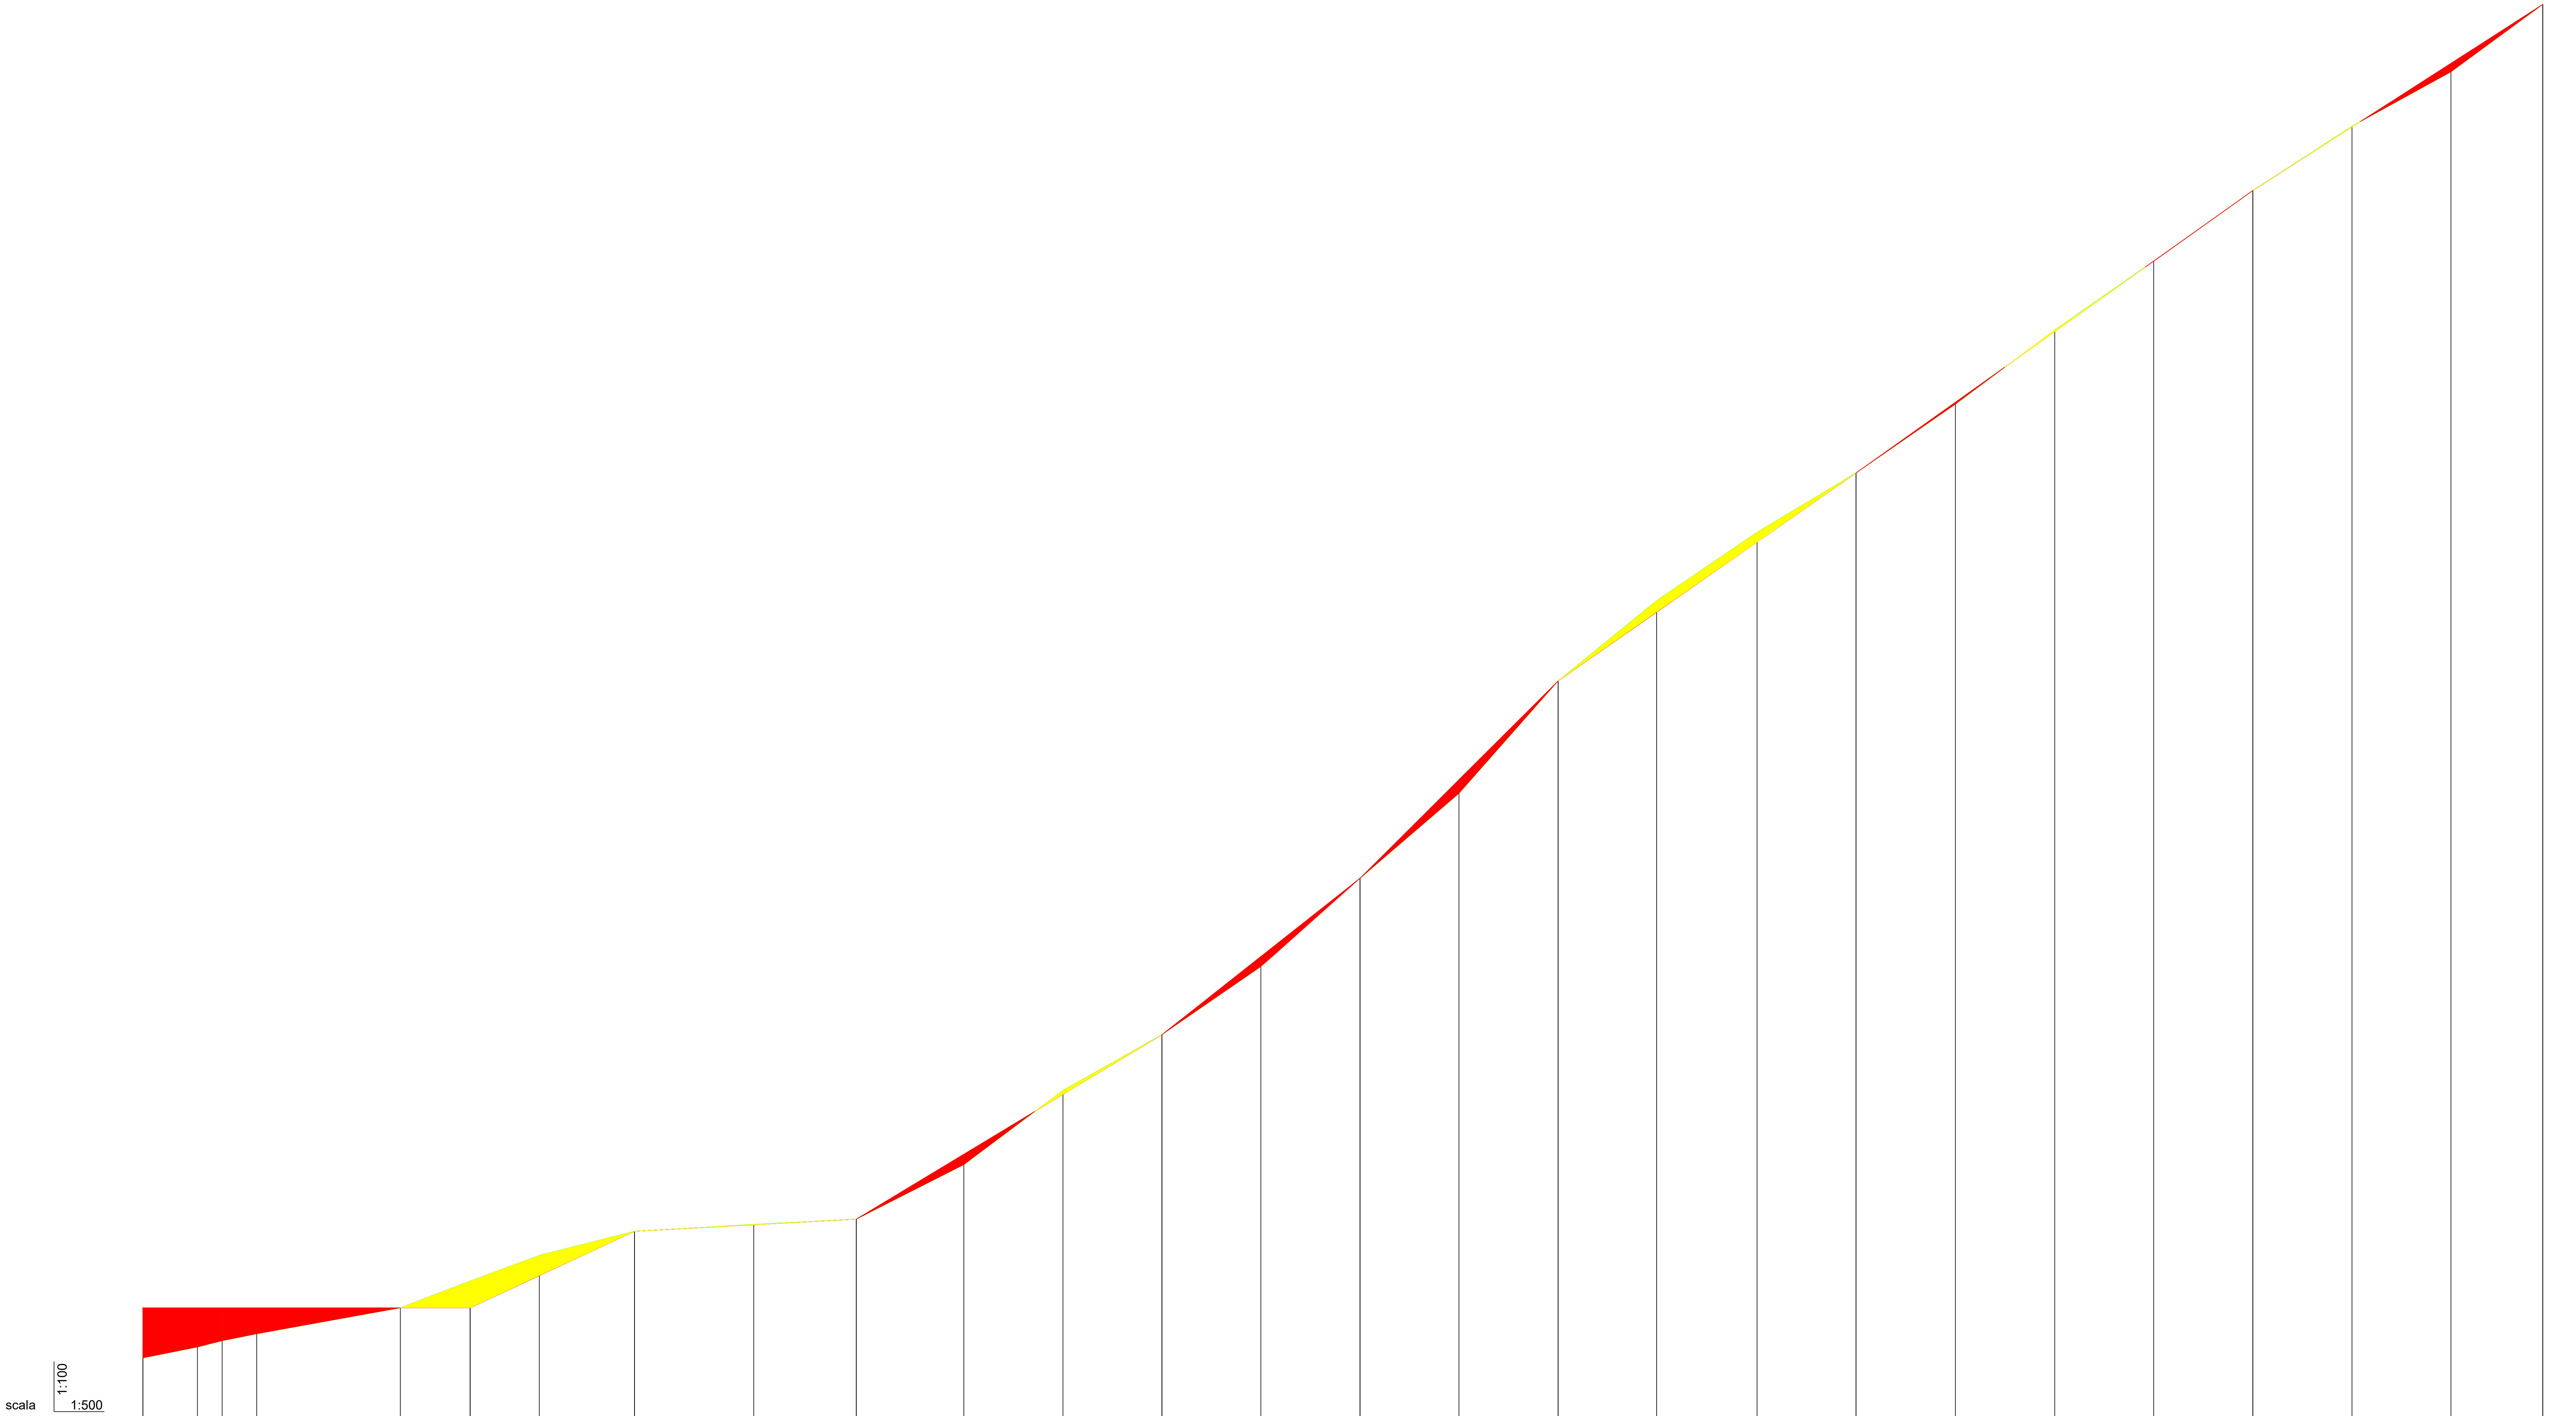

640.00	Sez_1	Sez_2	Sez_3	Sez_4	Sez_5	Sez_6	Sez_7	Sez_8	Sez_9	Sez_10	Sez_11	Sez_12	Sez_13	Sez_14	Sez_15	Sez_16	Sez_17	Sez_18	Sez_19	Sez_20	Sez_21	Sez_22	Sez_23	Sez_24	Sez_25	Sez_26	Sez_27														
Numerazione	645.19	645.63	645.89	646.17	647.22	648.30	649.34	650.31	650.59	650.80	653.00	656.00	658.25	661.00	664.57	668.00	672.54	675.78	678.54	680.93	683.71	686.71	689.48	692.34	694.94	697.13	699.86														
Quote terreno Parziali	11.00	5.00	7.00	29.00	14.10	13.94	19.23	24.10	20.70	21.69	20.03	20.00	19.99	20.01	19.99	20.00	19.93	20.25	20.00	20.04	20.07	20.02	20.00	20.02	19.98	18.56															
Progressive	0.00	11.00	16.00	23.00	52.00	66.09	80.04	99.27	123.37	144.07	165.76	185.79	205.79	225.78	245.79	265.78	285.78	305.71	325.96	345.96	366.00	386.07	406.09	426.09	446.10	466.09	484.65														
Dislivelli	0.44	0.25	0.28	1.05	1.08	1.04	0.97	0.28	0.21	2.20	3.00	2.25	2.75	3.57	3.43	4.54	3.24	2.76	2.39	2.78	3.00	2.77	2.85	2.60	2.19	2.73															
Pendenze	4.0 %	5.1 %	4.0 %	3.6 %	7.6 %	7.5 %	5.1 %	1.1 %	1.0 %	10.2 %	15.0 %	11.3 %	13.8 %	17.8 %	17.2 %	22.7 %	16.2 %	13.6 %	12.0 %	13.9 %	14.9 %	13.9 %	14.3 %	13.0 %	11.0 %	14.7 %															
Planimetria	19.81			32.19	17.56		31.47	22.47	10.49	9.01	10.91	5.64	7.45	29.44		33.14	29.34	21.67		27.51	16.05	26.99	15.29	12.29	6.79	13.70	22.25	16.88	11.45	12.86	7.77	6.40	6.51	4.28							
Quote progetto	647.22					647.22				650.31			650.80		658.25		664.57		672.54		680.93			692.34			699.86														
Quote prg. liv.		647.22			647.22		648.52			650.31		650.57		658.25		661.41		664.57		668.55		672.54		675.32		678.14		680.93		683.78		686.64		689.49		692.34		694.91		697.48	699.86
Quote rosse	2.03	1.59	1.33	1.05	0.00	-1.08	-0.82	-0.00	-0.02	-0.00	0.42	0.00	-0.16	-0.00	0.41	0.55	-0.00	-0.46	-0.39	-0.00	0.07	0.00	-0.07	0.00	-0.03	0.34	-0.00														
Progressive	0.00				66.09			99.27		144.07			205.79		245.79		285.78			345.96				426.09				484.65													
Parziali				66.09			33.17			44.80			61.72		40.00		39.99		60.18			80.12				58.56															
Parziali				0.00			3.09			0.49			7.45		6.32		7.97		8.39			11.41				7.53															
Pendenze				0.0 %			9.3 %			1.1 %			12.1 %		15.8 %		19.9 %		13.9 %			14.2 %				12.8 %															
Aree	Area sterro = 49.63 Area riporto = 84.98	

REGIONE
BASILICATA

Comune
FORENZA

Comune
PALAZZO
SAN GERVASIO

Provincia
POTENZA

PROGETTO DEFINITIVO RELATIVO ALLA REALIZZAZIONE DI UN IMPIANTO EOLICO COSTITUITO DA 7 AEROGENERATORI E DALLE RELATIVE OPERE DI CONNESSIONE ALLA R.T.N.

PROFILI LONGITUDINALI - WTG 01

ELABORATO
A.16.a.12.1

PROPRONENTE:

SKI W A9 s.r.l.
via Caradossio n.9
Milano 20123
P.Iva 12052800964
skiwa9@unapec.it

PROGETTO E SIA:

ATECH srl
Via Caduti di Nassirya, 55
70124 - Bari (BA)
per: atech@legaimail.it
Ing. Alessandro Arletta

Il DIRETTORE TECNICO
Ing. Orazio Tincano

SOLARITES s.r.l.
piazza V. Emanuele II n.14
Cava (CN) 12073

CONSULENZA:

0	Dicembre 2023	B.C.C.	A.A. - O.T.	A.A. - O.T.	Progetto Definitivo
EM/REV.	DATA	REDATTO	VERIFICATO	APPROVATO	DESCRIZIONE